PROJECT REFERENCE NO.	SHEET NO.
2022CPT.05.09.20931J	2

2. BALTIMORE RD.

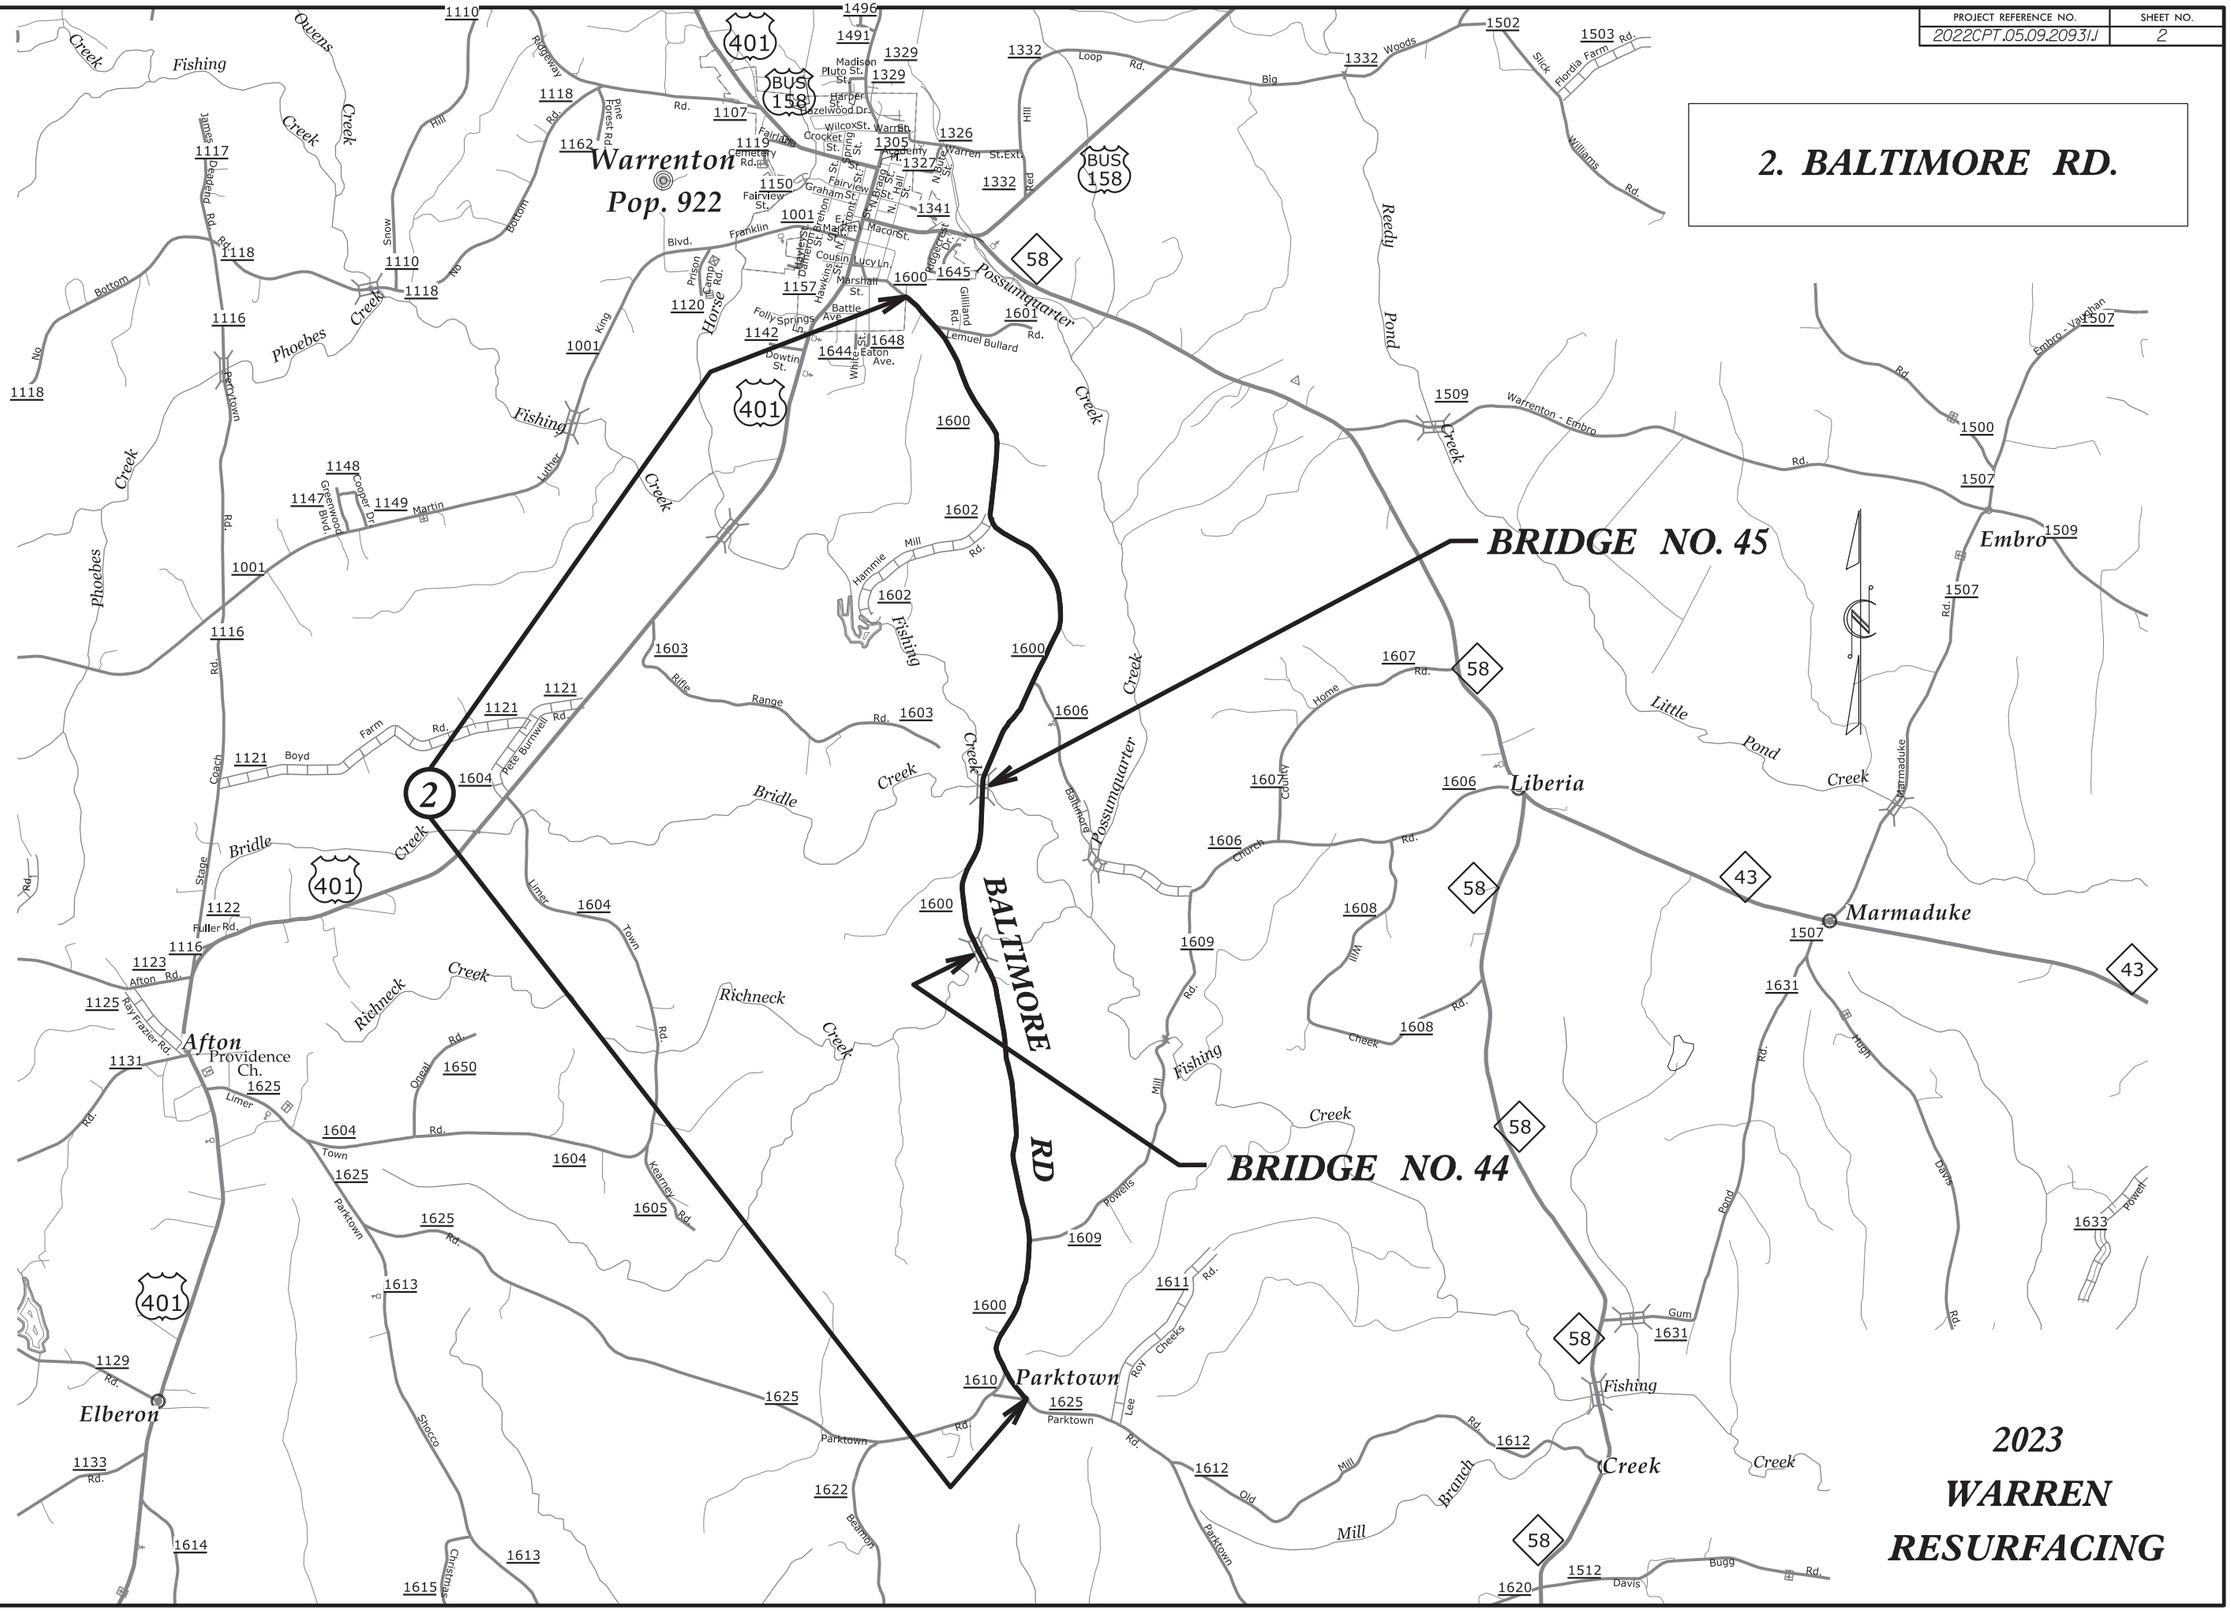

2023
WARREN
RESURFACING

8/17/99

5/4/2021
2022CPT.05.09.20931.1.TSH 02 .dgn
jlsEHaskennedy