PROJECT REFERENCE NO.	SHEET NO.
2022CPT.05.16.20921.1, ETC	2

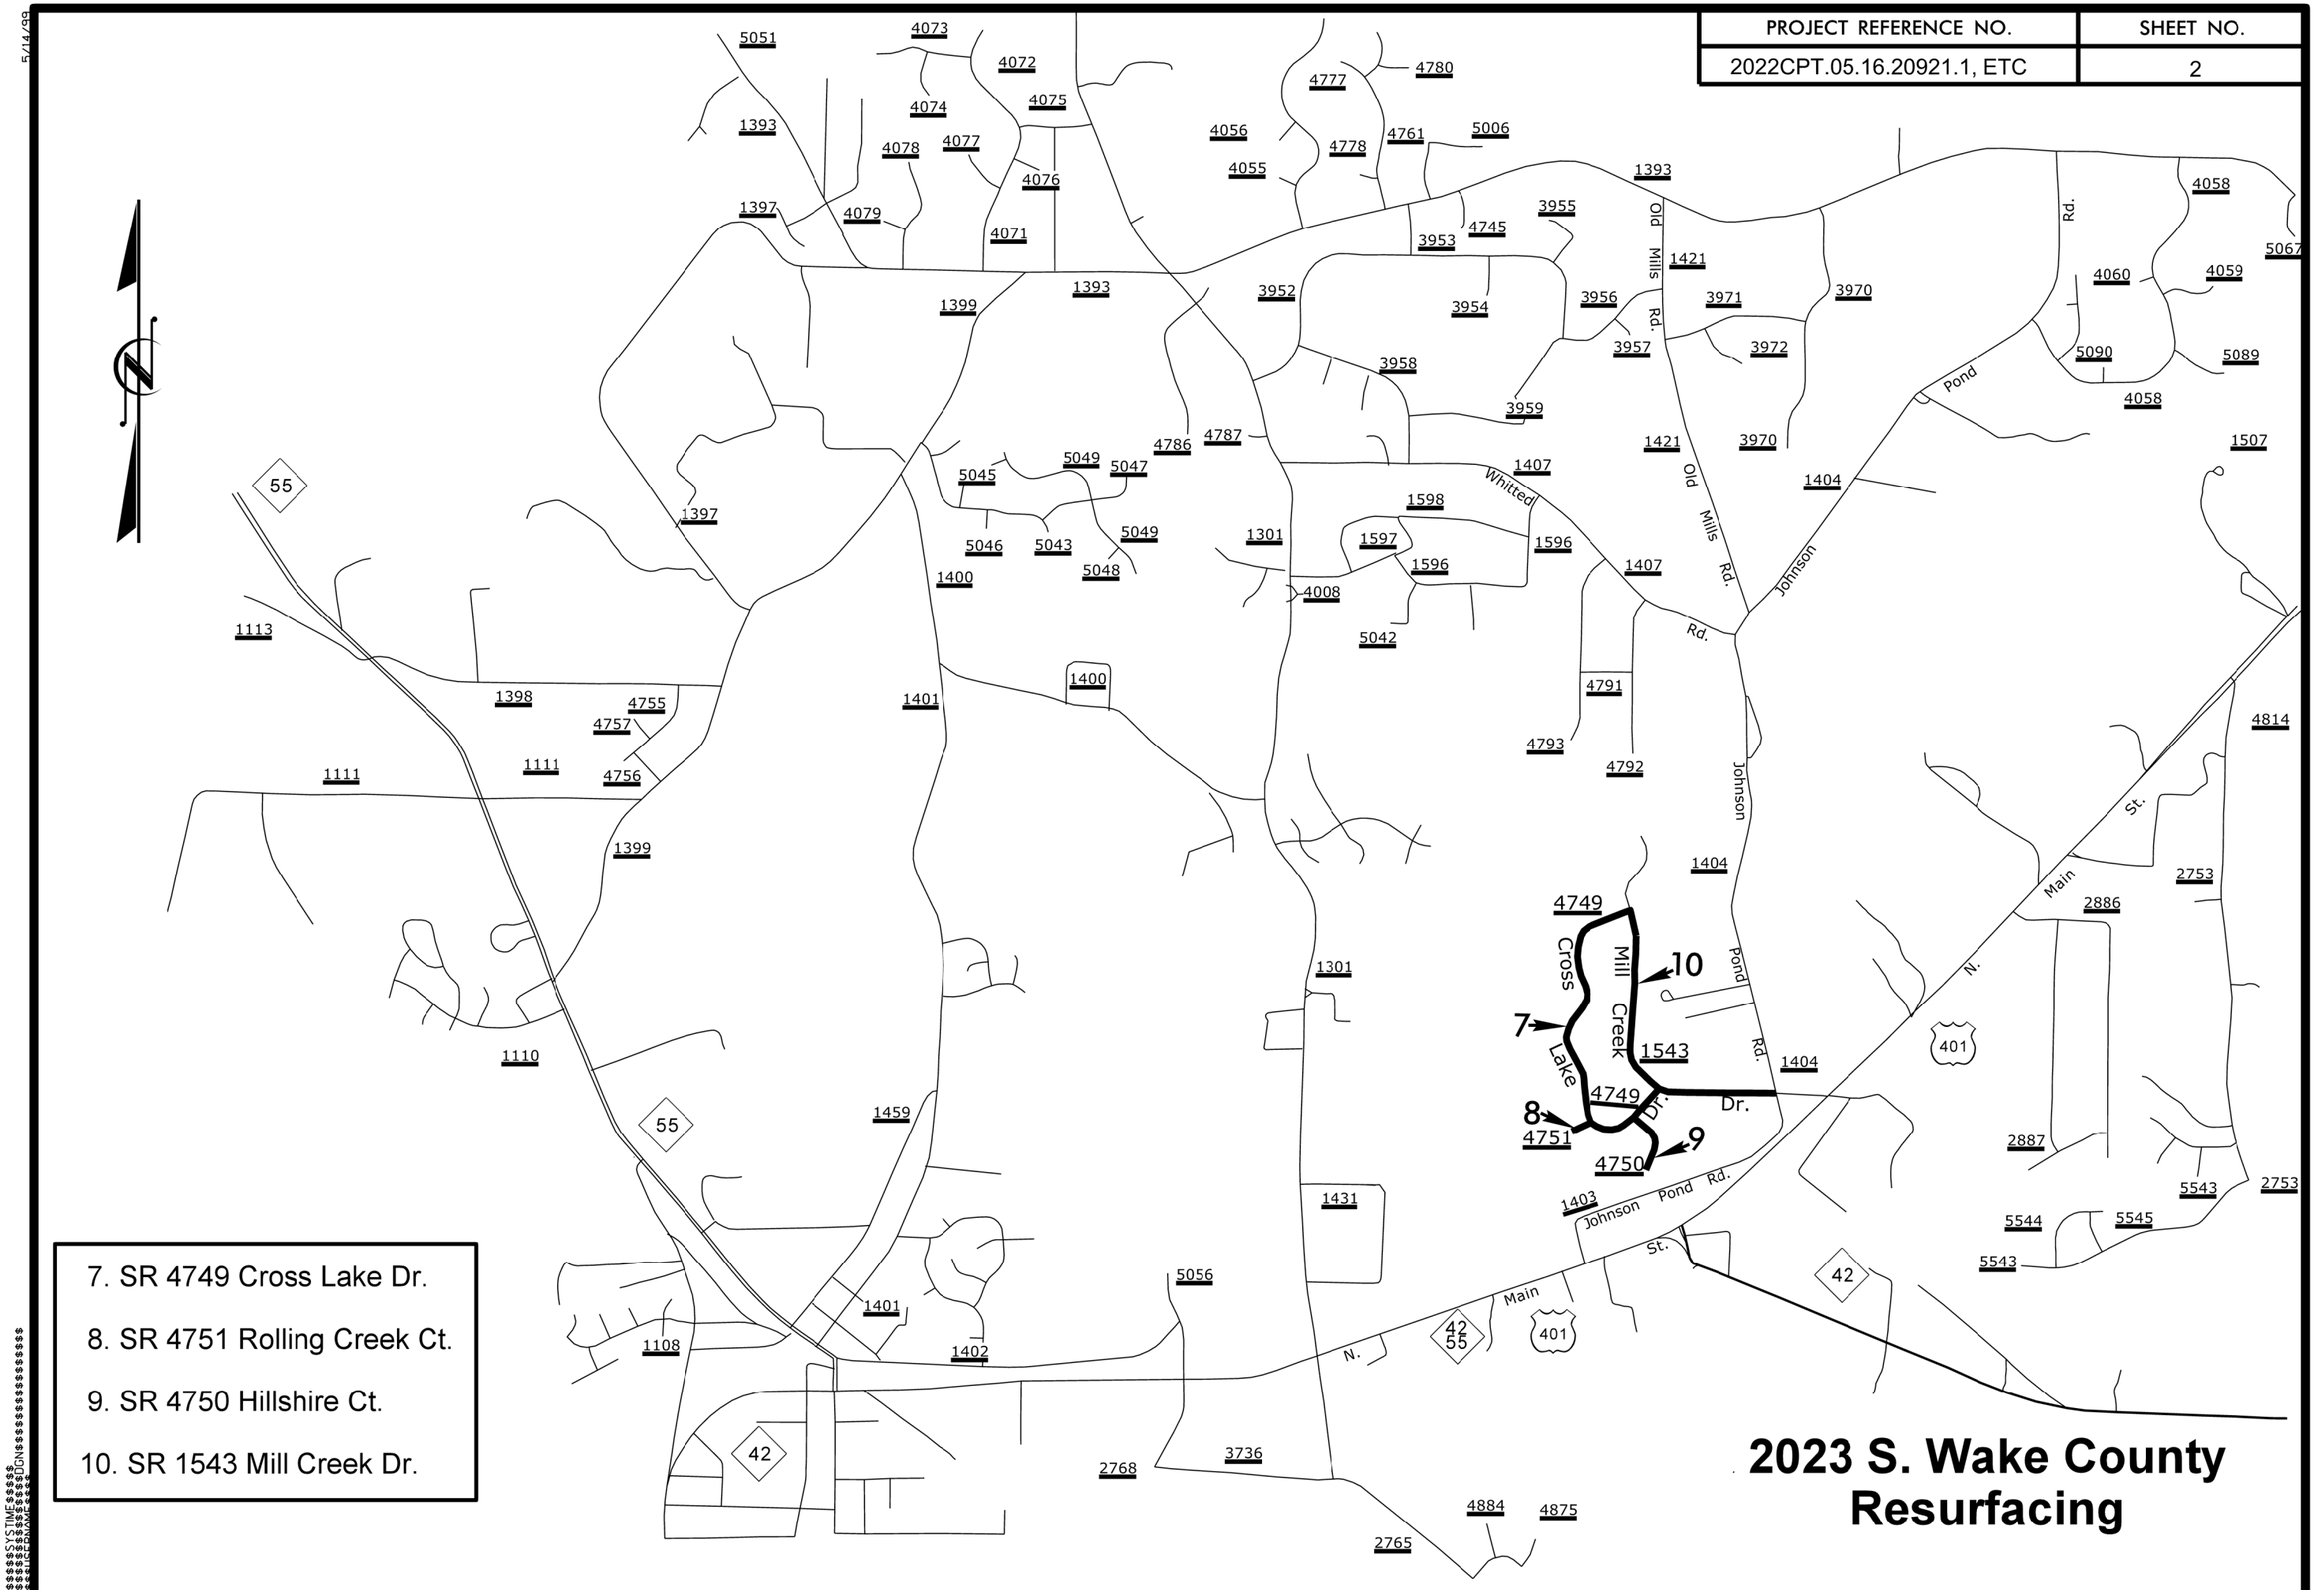

7. SR 4749 Cross Lake Dr.

8. SR 4751 Rolling Creek Ct.

9. SR 4750 Hillshire Ct.

10. SR 1543 Mill Creek Dr.

2023 S. Wake County Resurfacing