PROJ. REFERENCE NO.	SHEET NO.
W-5701B	X-1

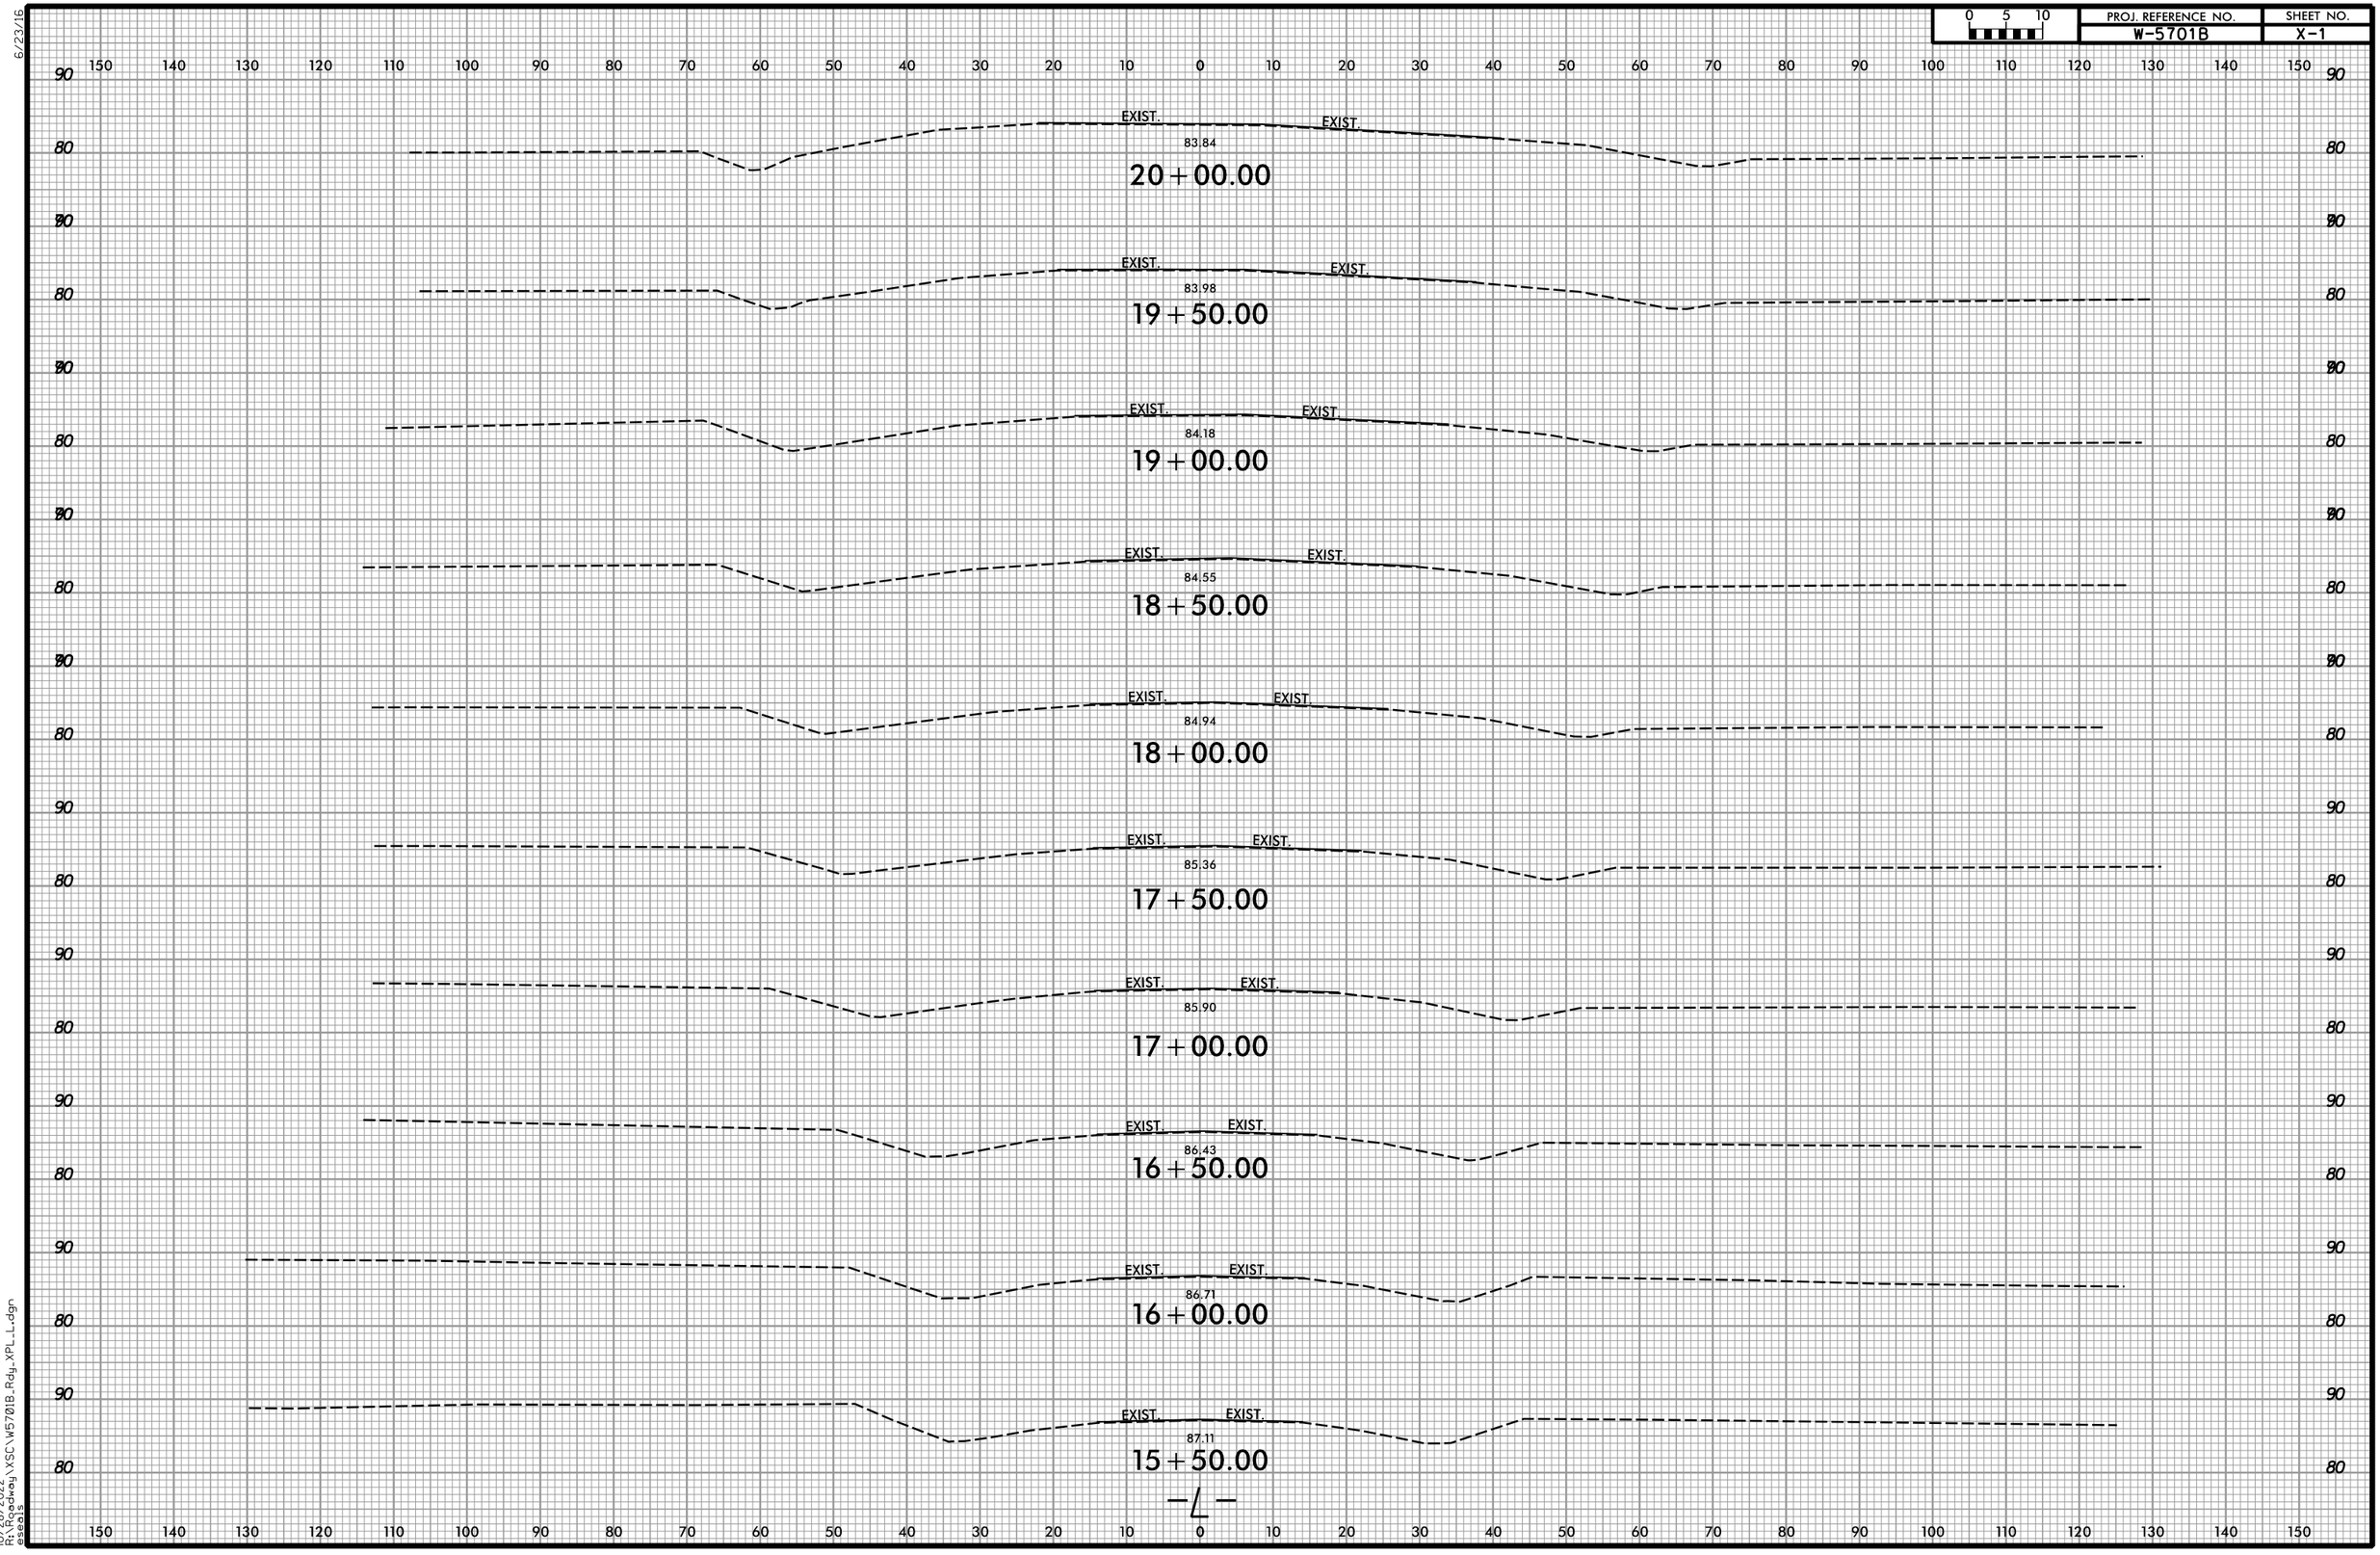

6/23/16

10/28/2022
R:\Roadway\XSC\W5701B_Rdy_XPL_L.dgn
eeas