6/23/16

RS&H 8521 SIX FORKS ROAD, SUITE 400 RALEIGH, NC 27615 NC FIRM LICENSE No: F-0493

0 5 10

PROJ. REFERENCE NO.	SHEET NO.
R-5751	X-55

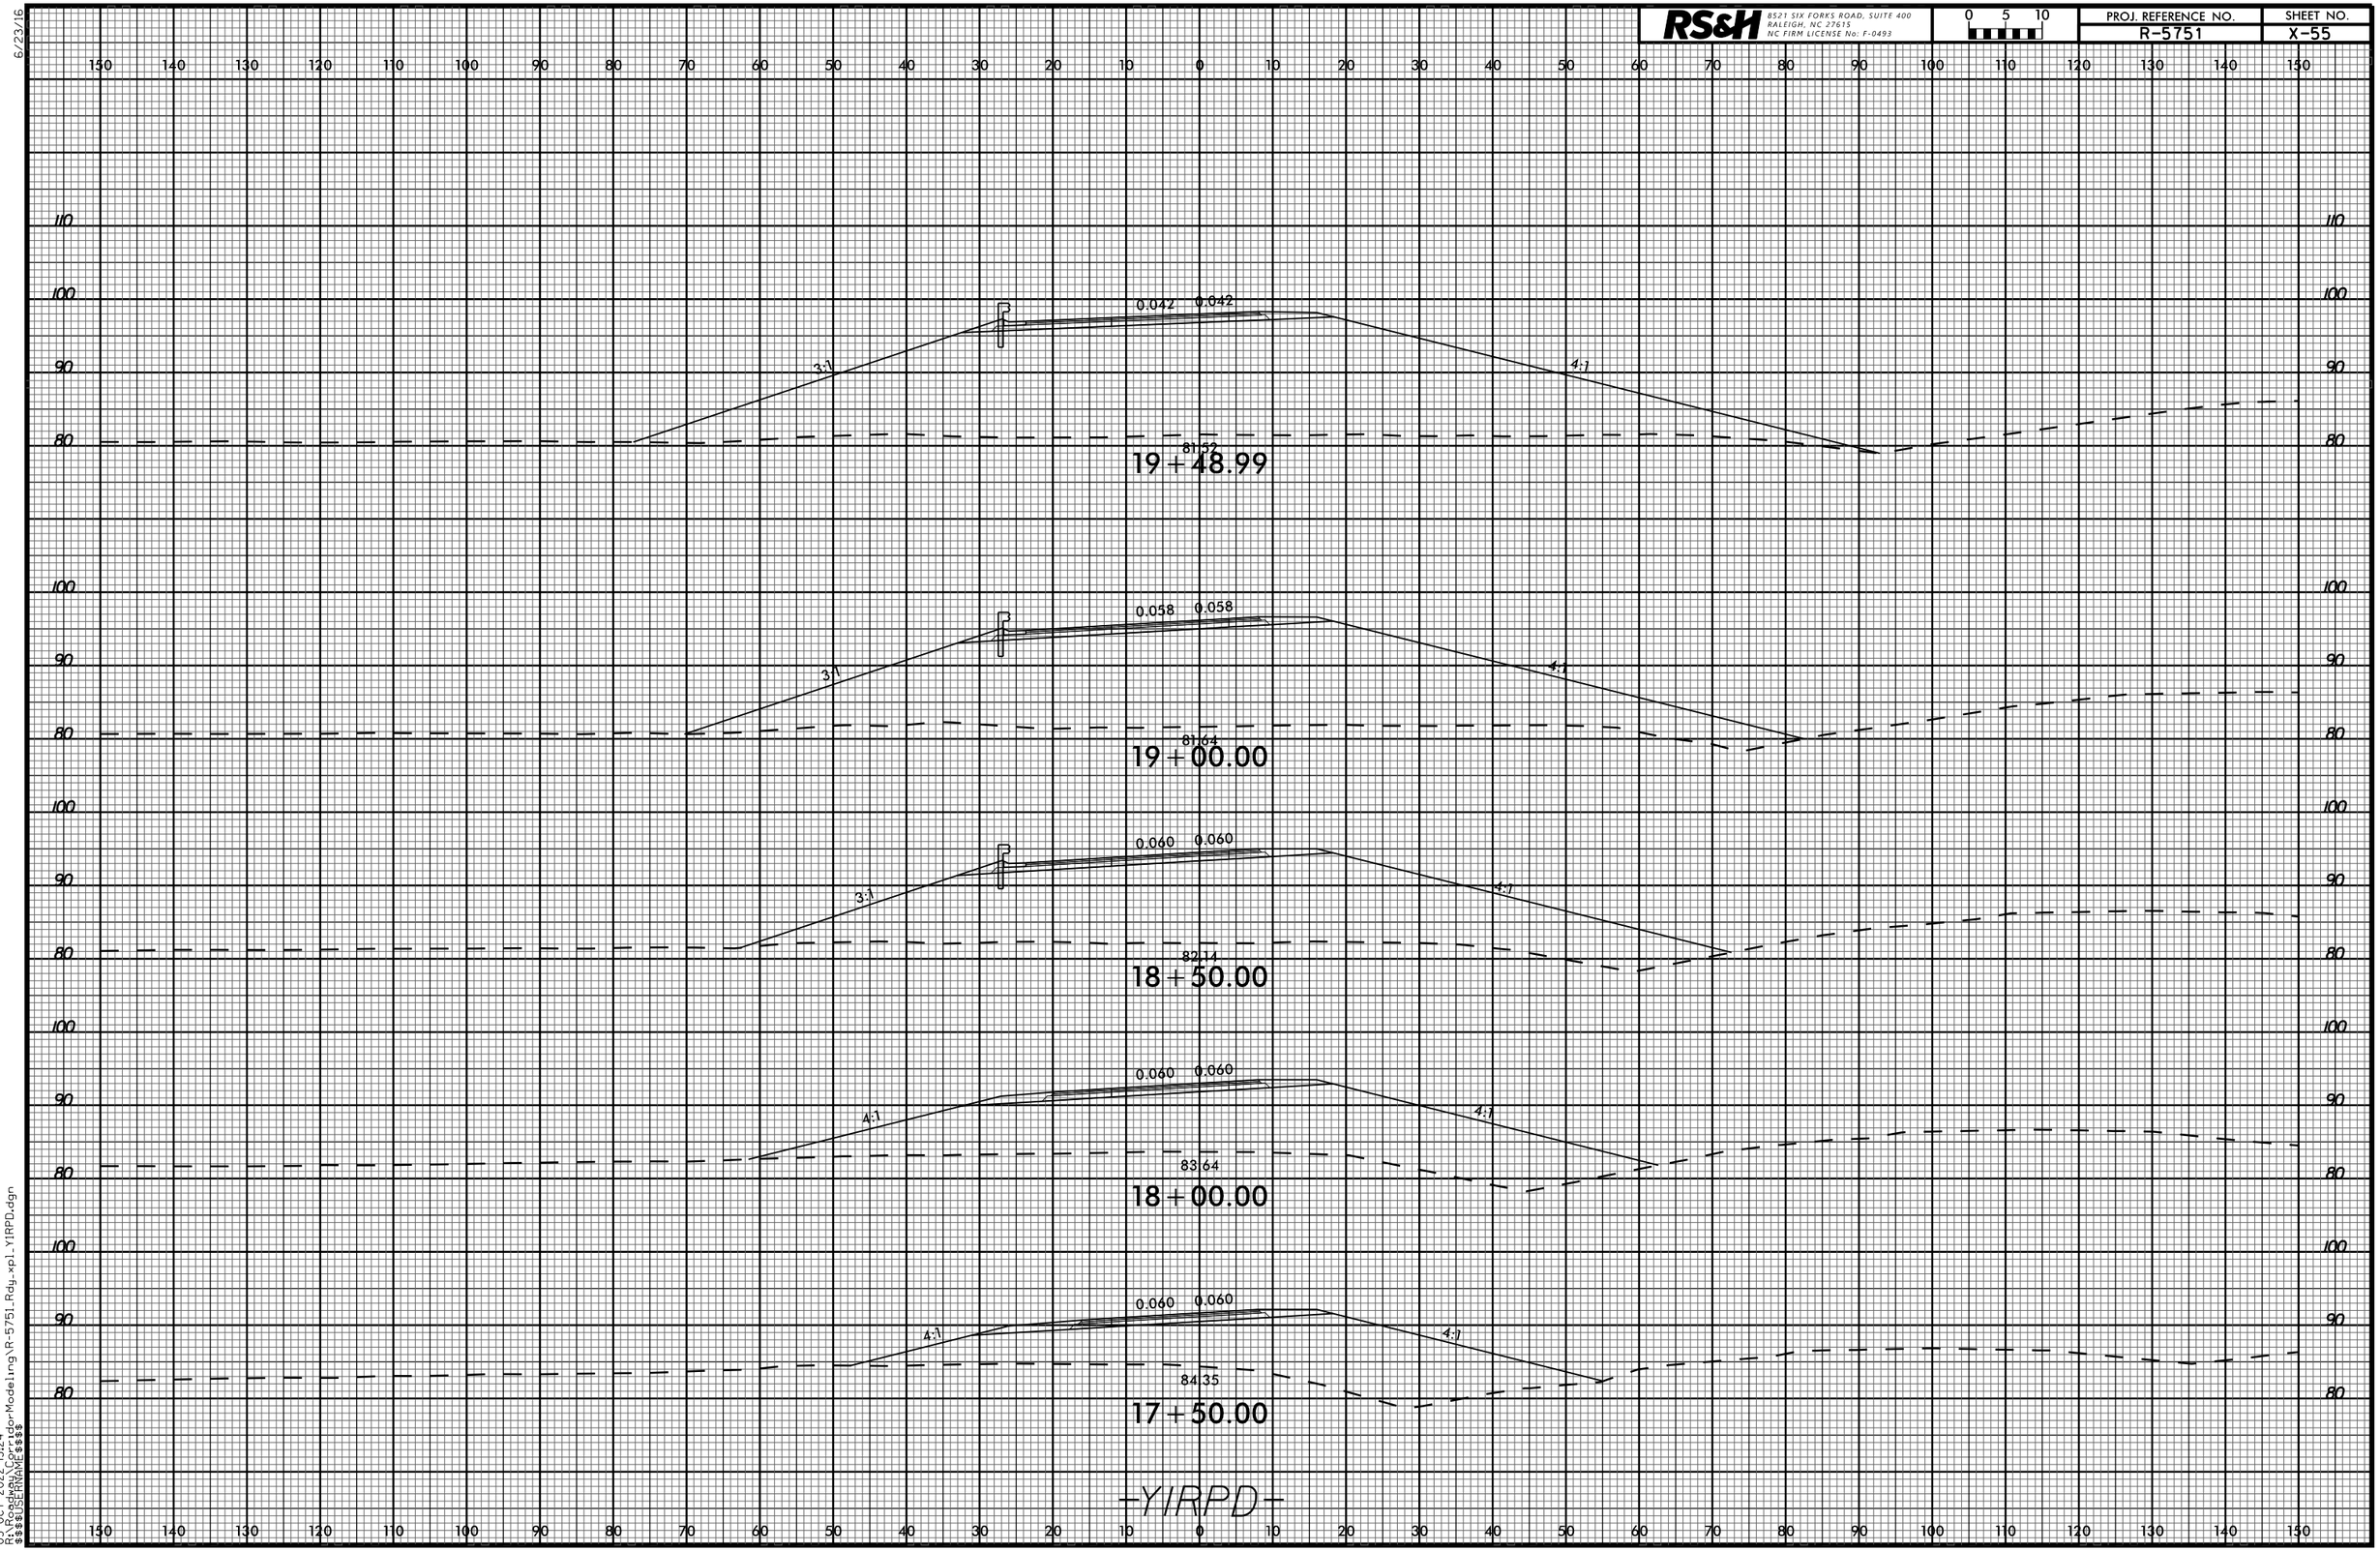

05-OCT-2022 13:24
R:\Roadway\Corridor Modeling\R-5751_Rdy_xpl_YIRPD.dgn
$$$$USERNAME$$$$