PROJECT REFERENCE NO.	SHEET NO.
I-6042 47991.3.1	3

EDGECOMBE COUNTY

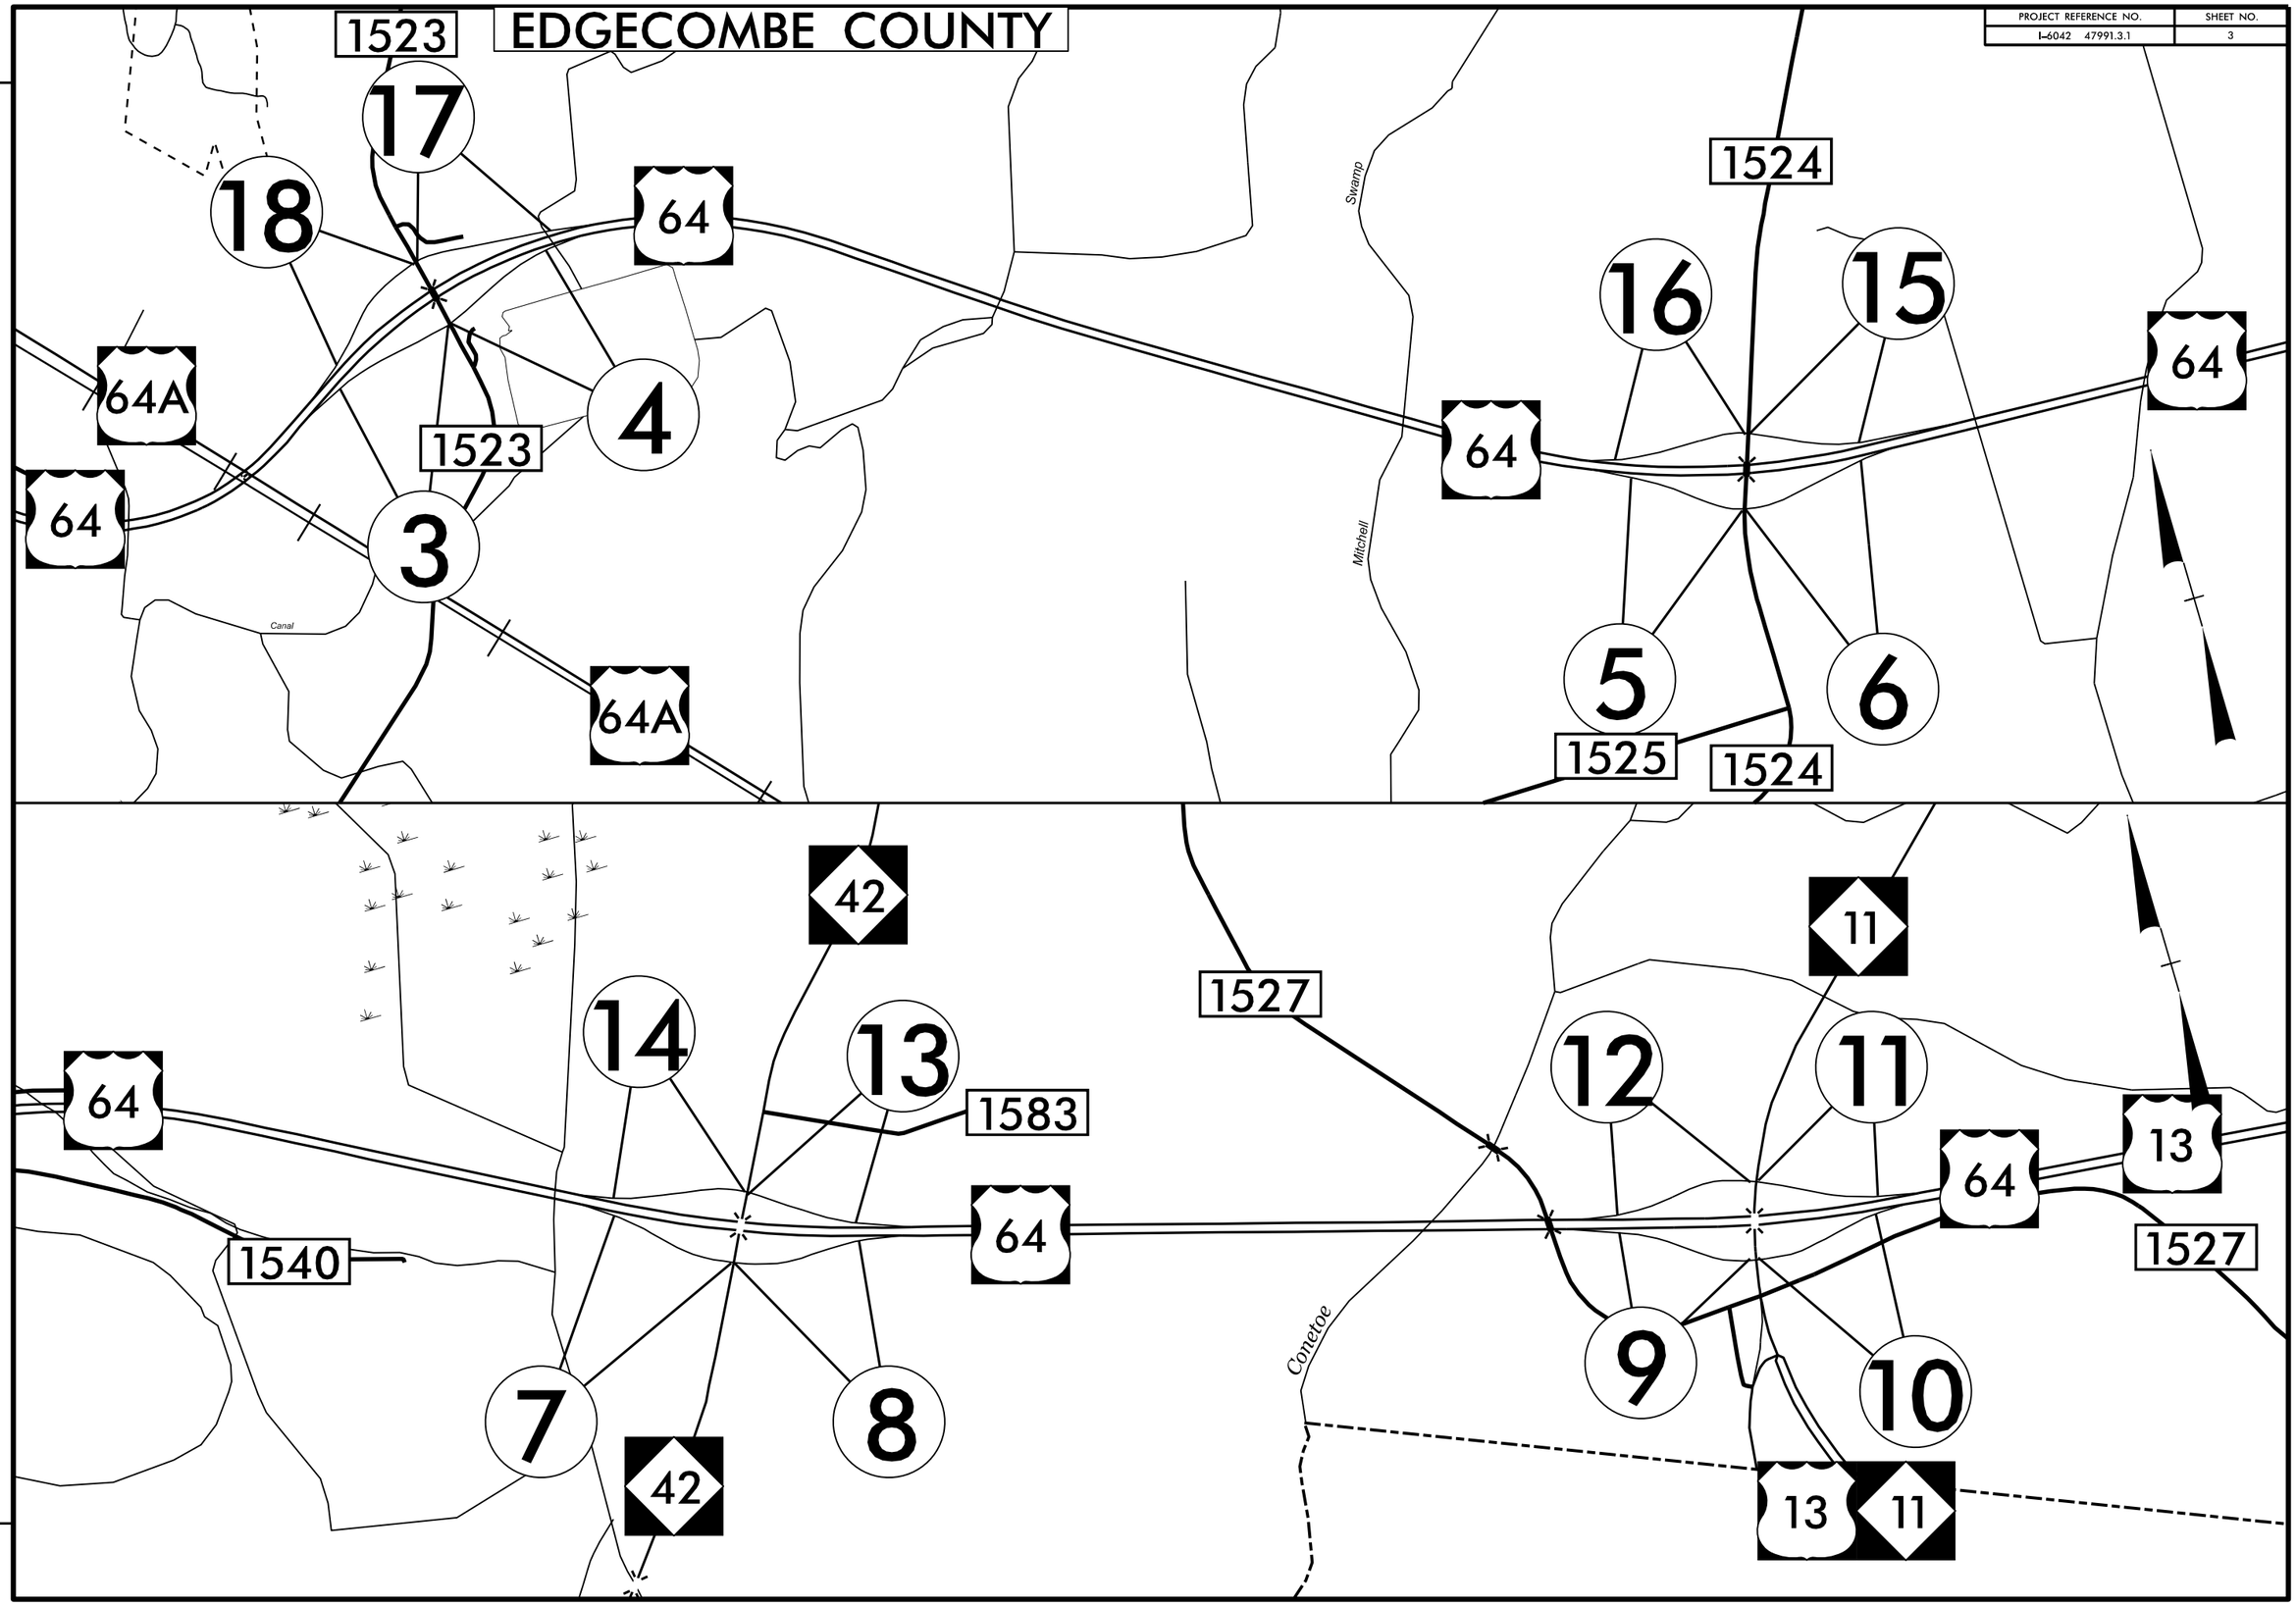

30-JAN-2023 11:43
C:\Users\drehridge\Desktop\I-604_\I-6042\I-6042_DDC4_MAPS PRINT 2.dgn
Division 4 DDC