| 0 5 10 | PROJ. REFERENCE NO. | SHEET NO. |
|---|---|---|
| | R-5930A | X-12 |

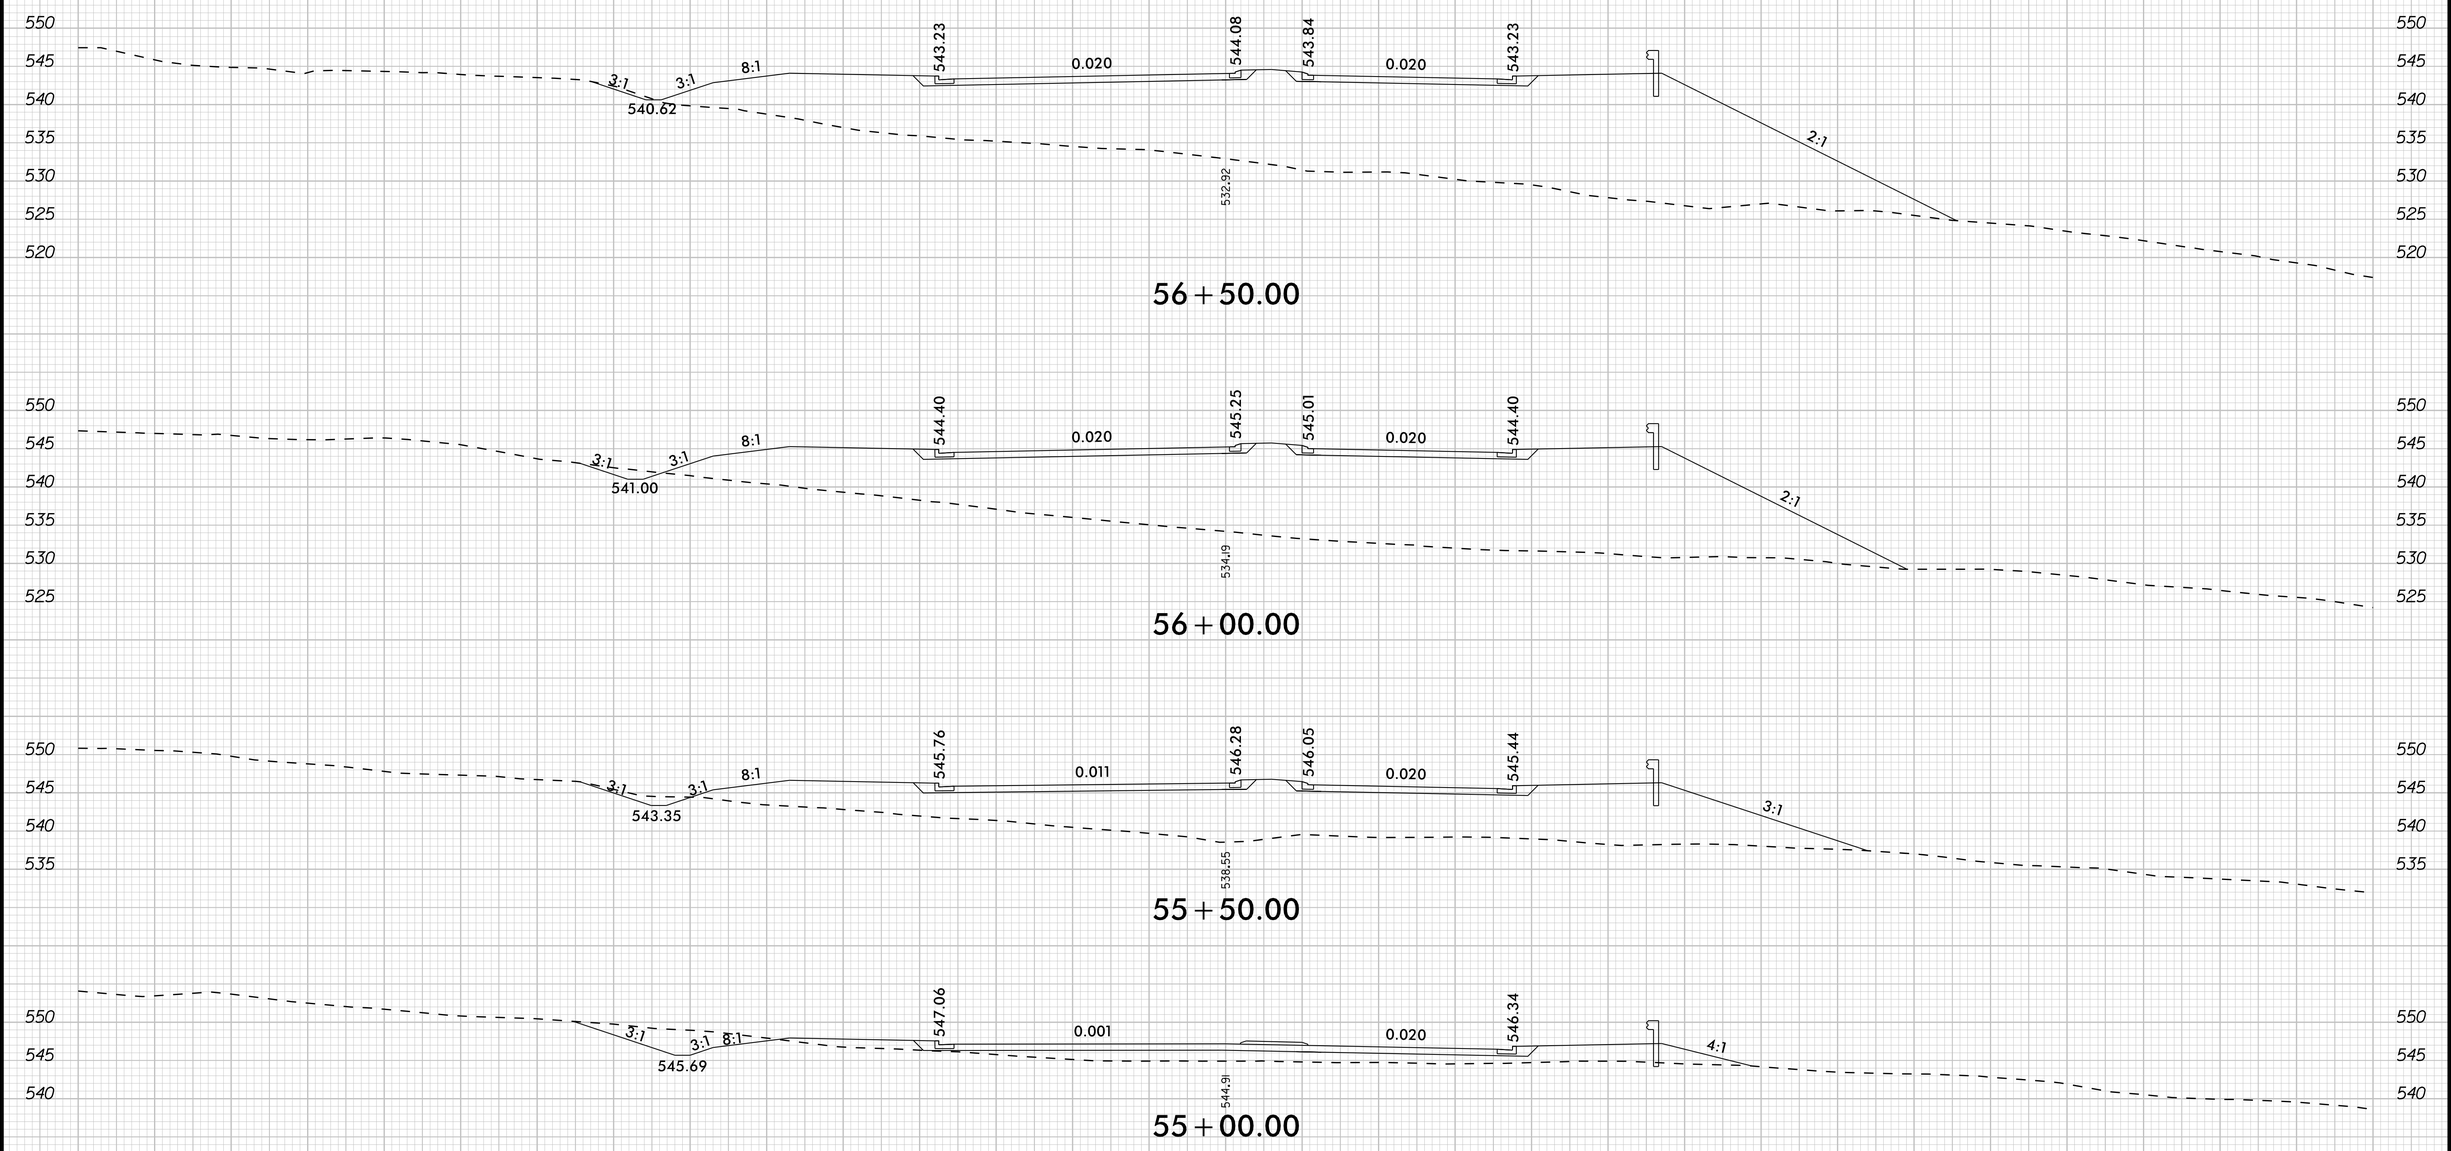


8/23/99

K:\RAL_Roadway\011036532 - R-5930 North CPW\Roadway\XSC\R-5930A_rdy_xpl_L.dgn

5/8/2023