0 5 10	PROJ. REFERENCE NO.	SHEET NO.
	R-5930A	X-25

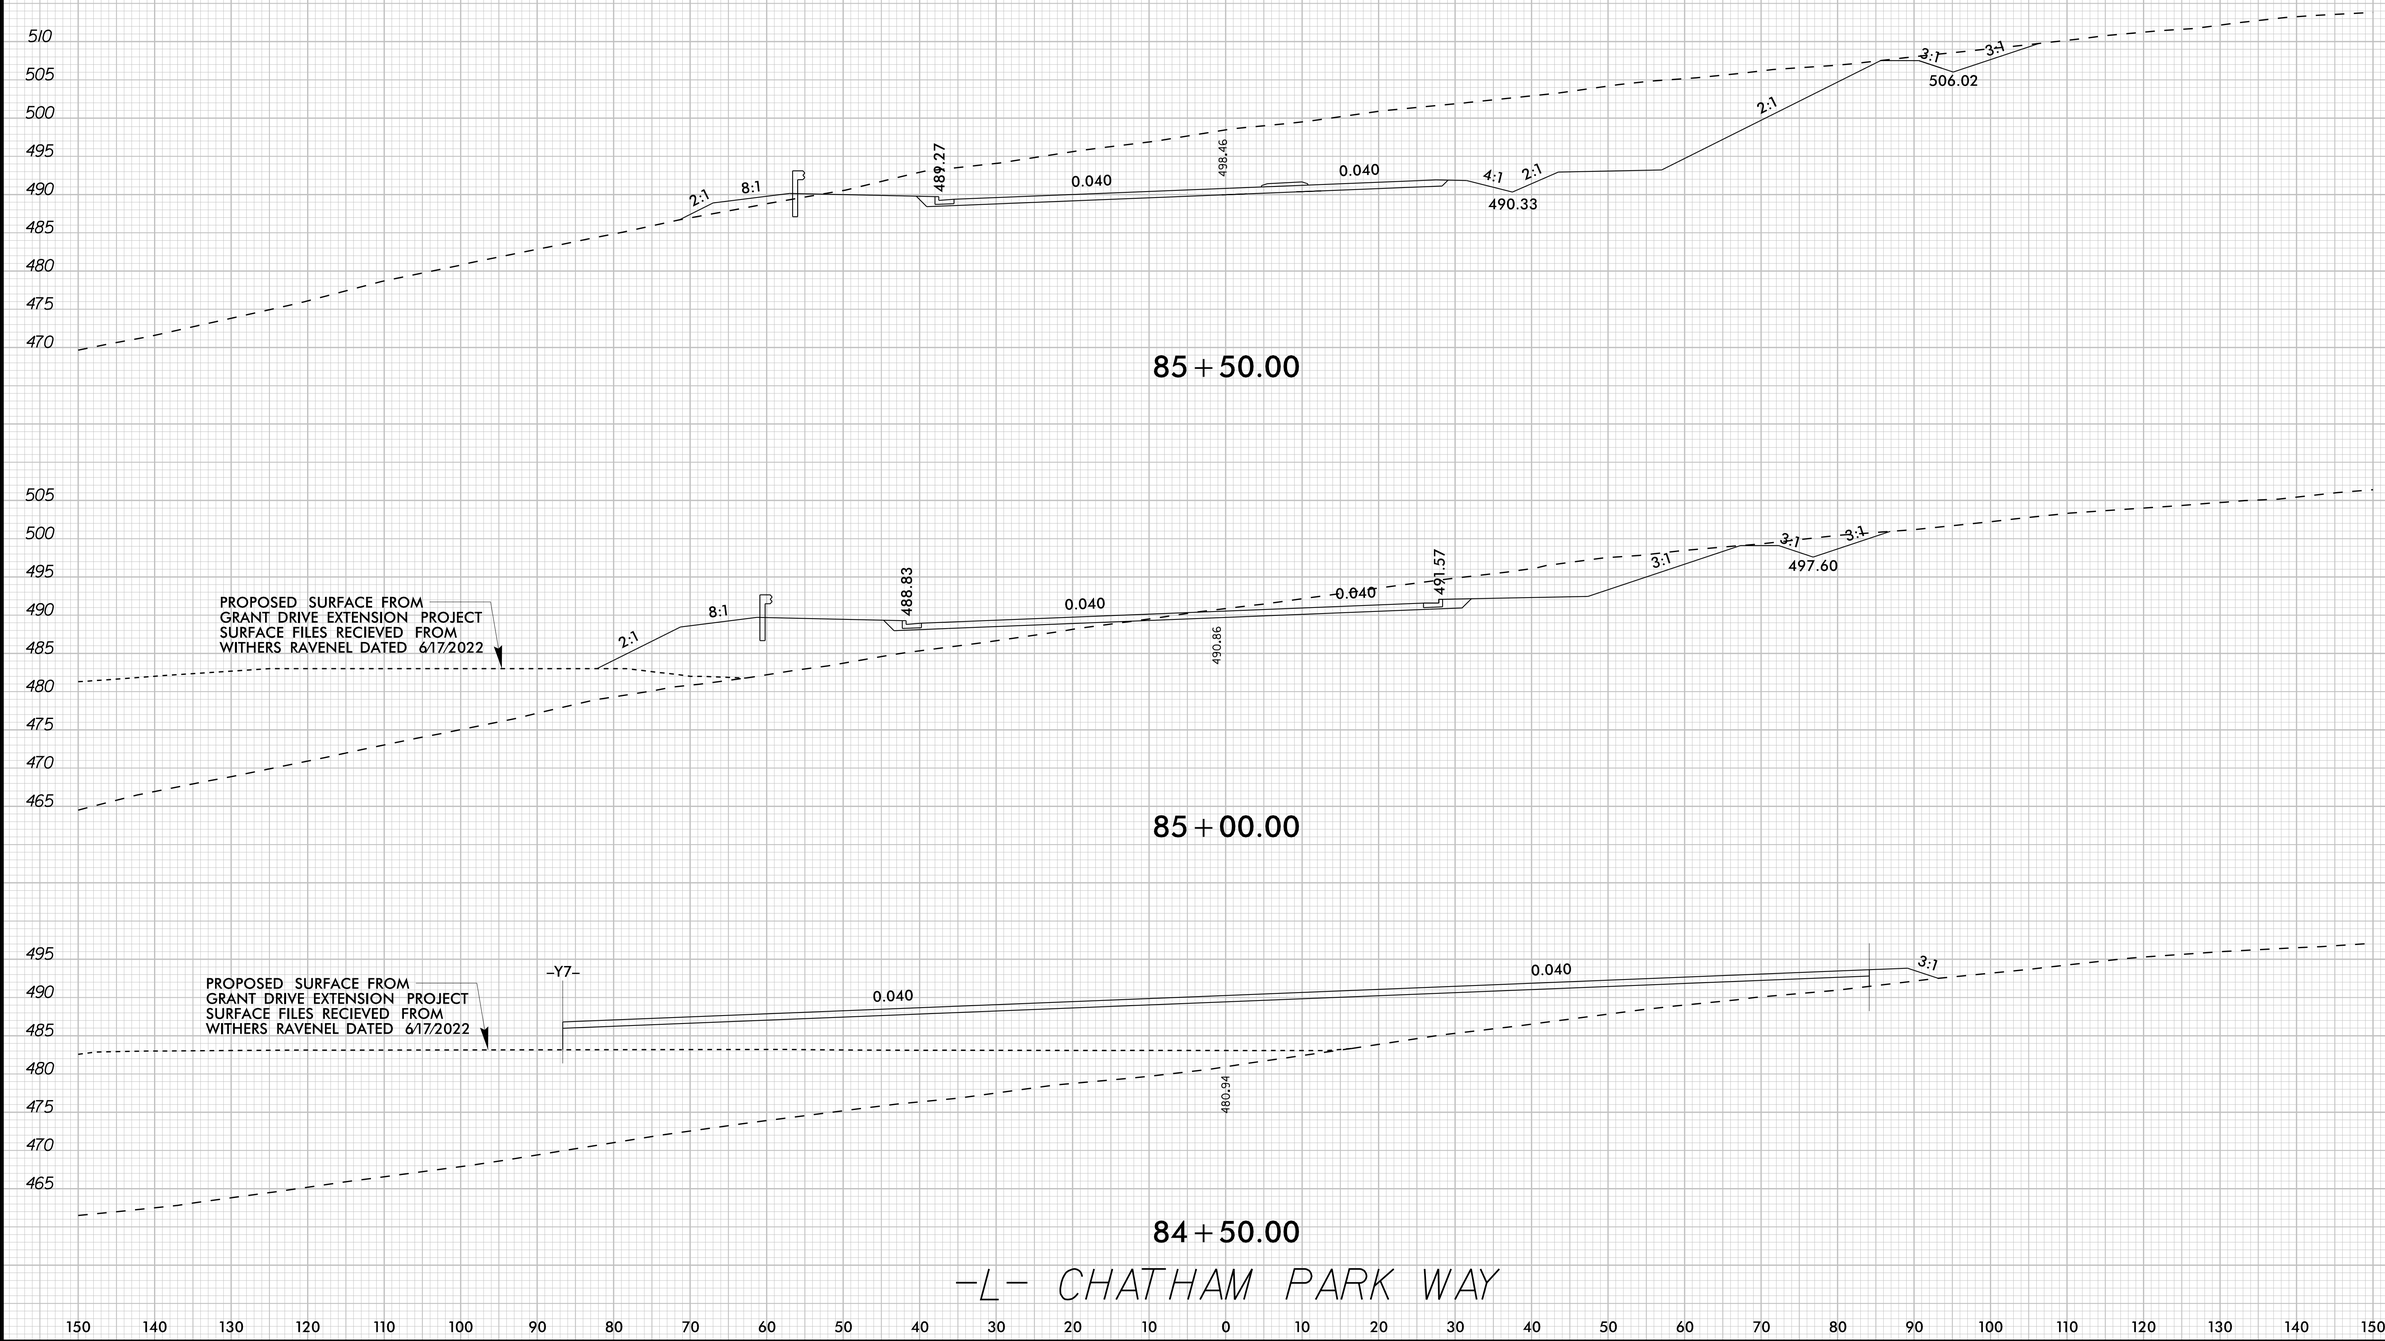

8/23/99

K:\RAL_Roadway\0110136532 - R-5930 North CPW\Roadway\XSC\R-5930A_rdy_xpl_L.dgn

5/18/2023