8/23/99

| 0 5 10 | PROJ. REFERENCE NO. | SHEET NO. |
|---|---|---|
| | R-5930A | X-27 |

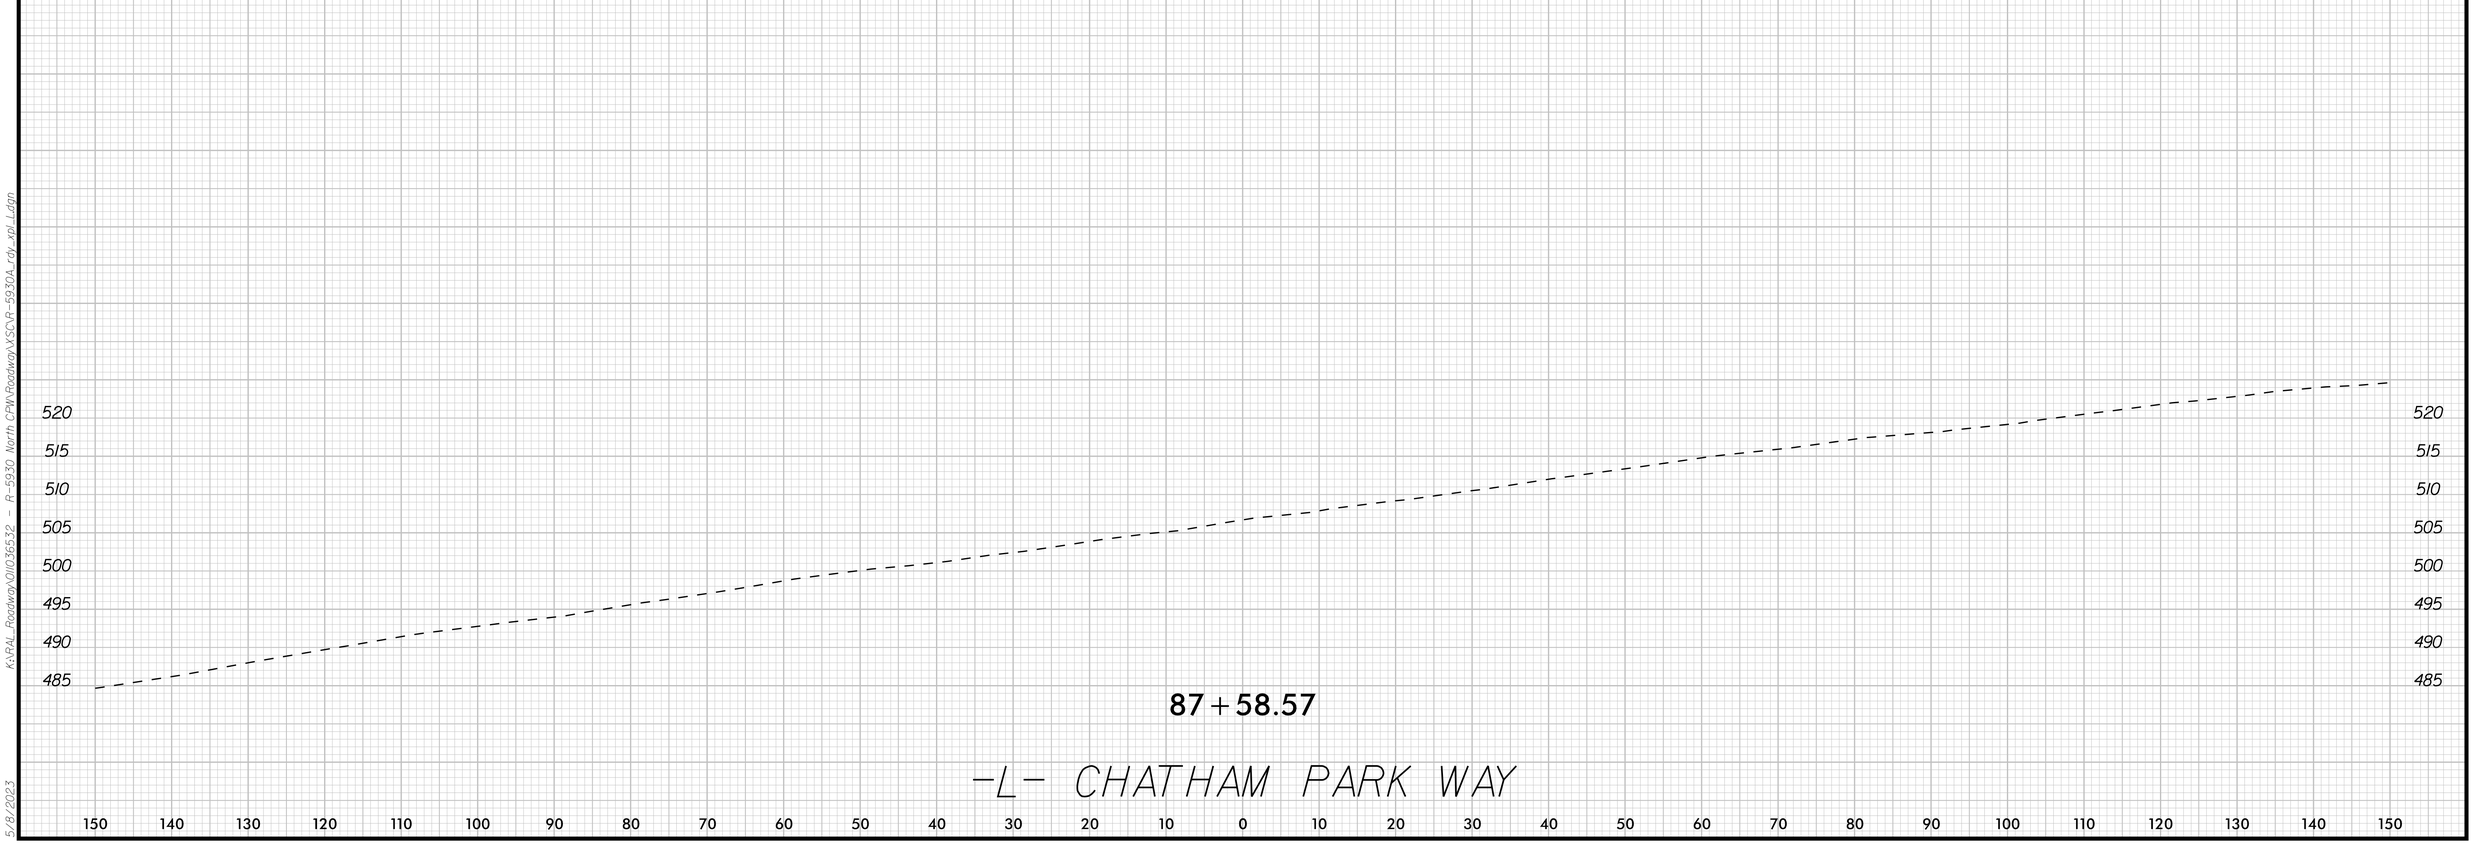


K:\RAL_Roadway\Dll\036532 - R-5930 North CPW\Roadway\XSC\R-5930A_rdy_xsl_L.dgn

5/8/2023