PROJECT REFERENCE NO.	SHEET NO.
2024CPT.05.04.10351.1, etc.	3

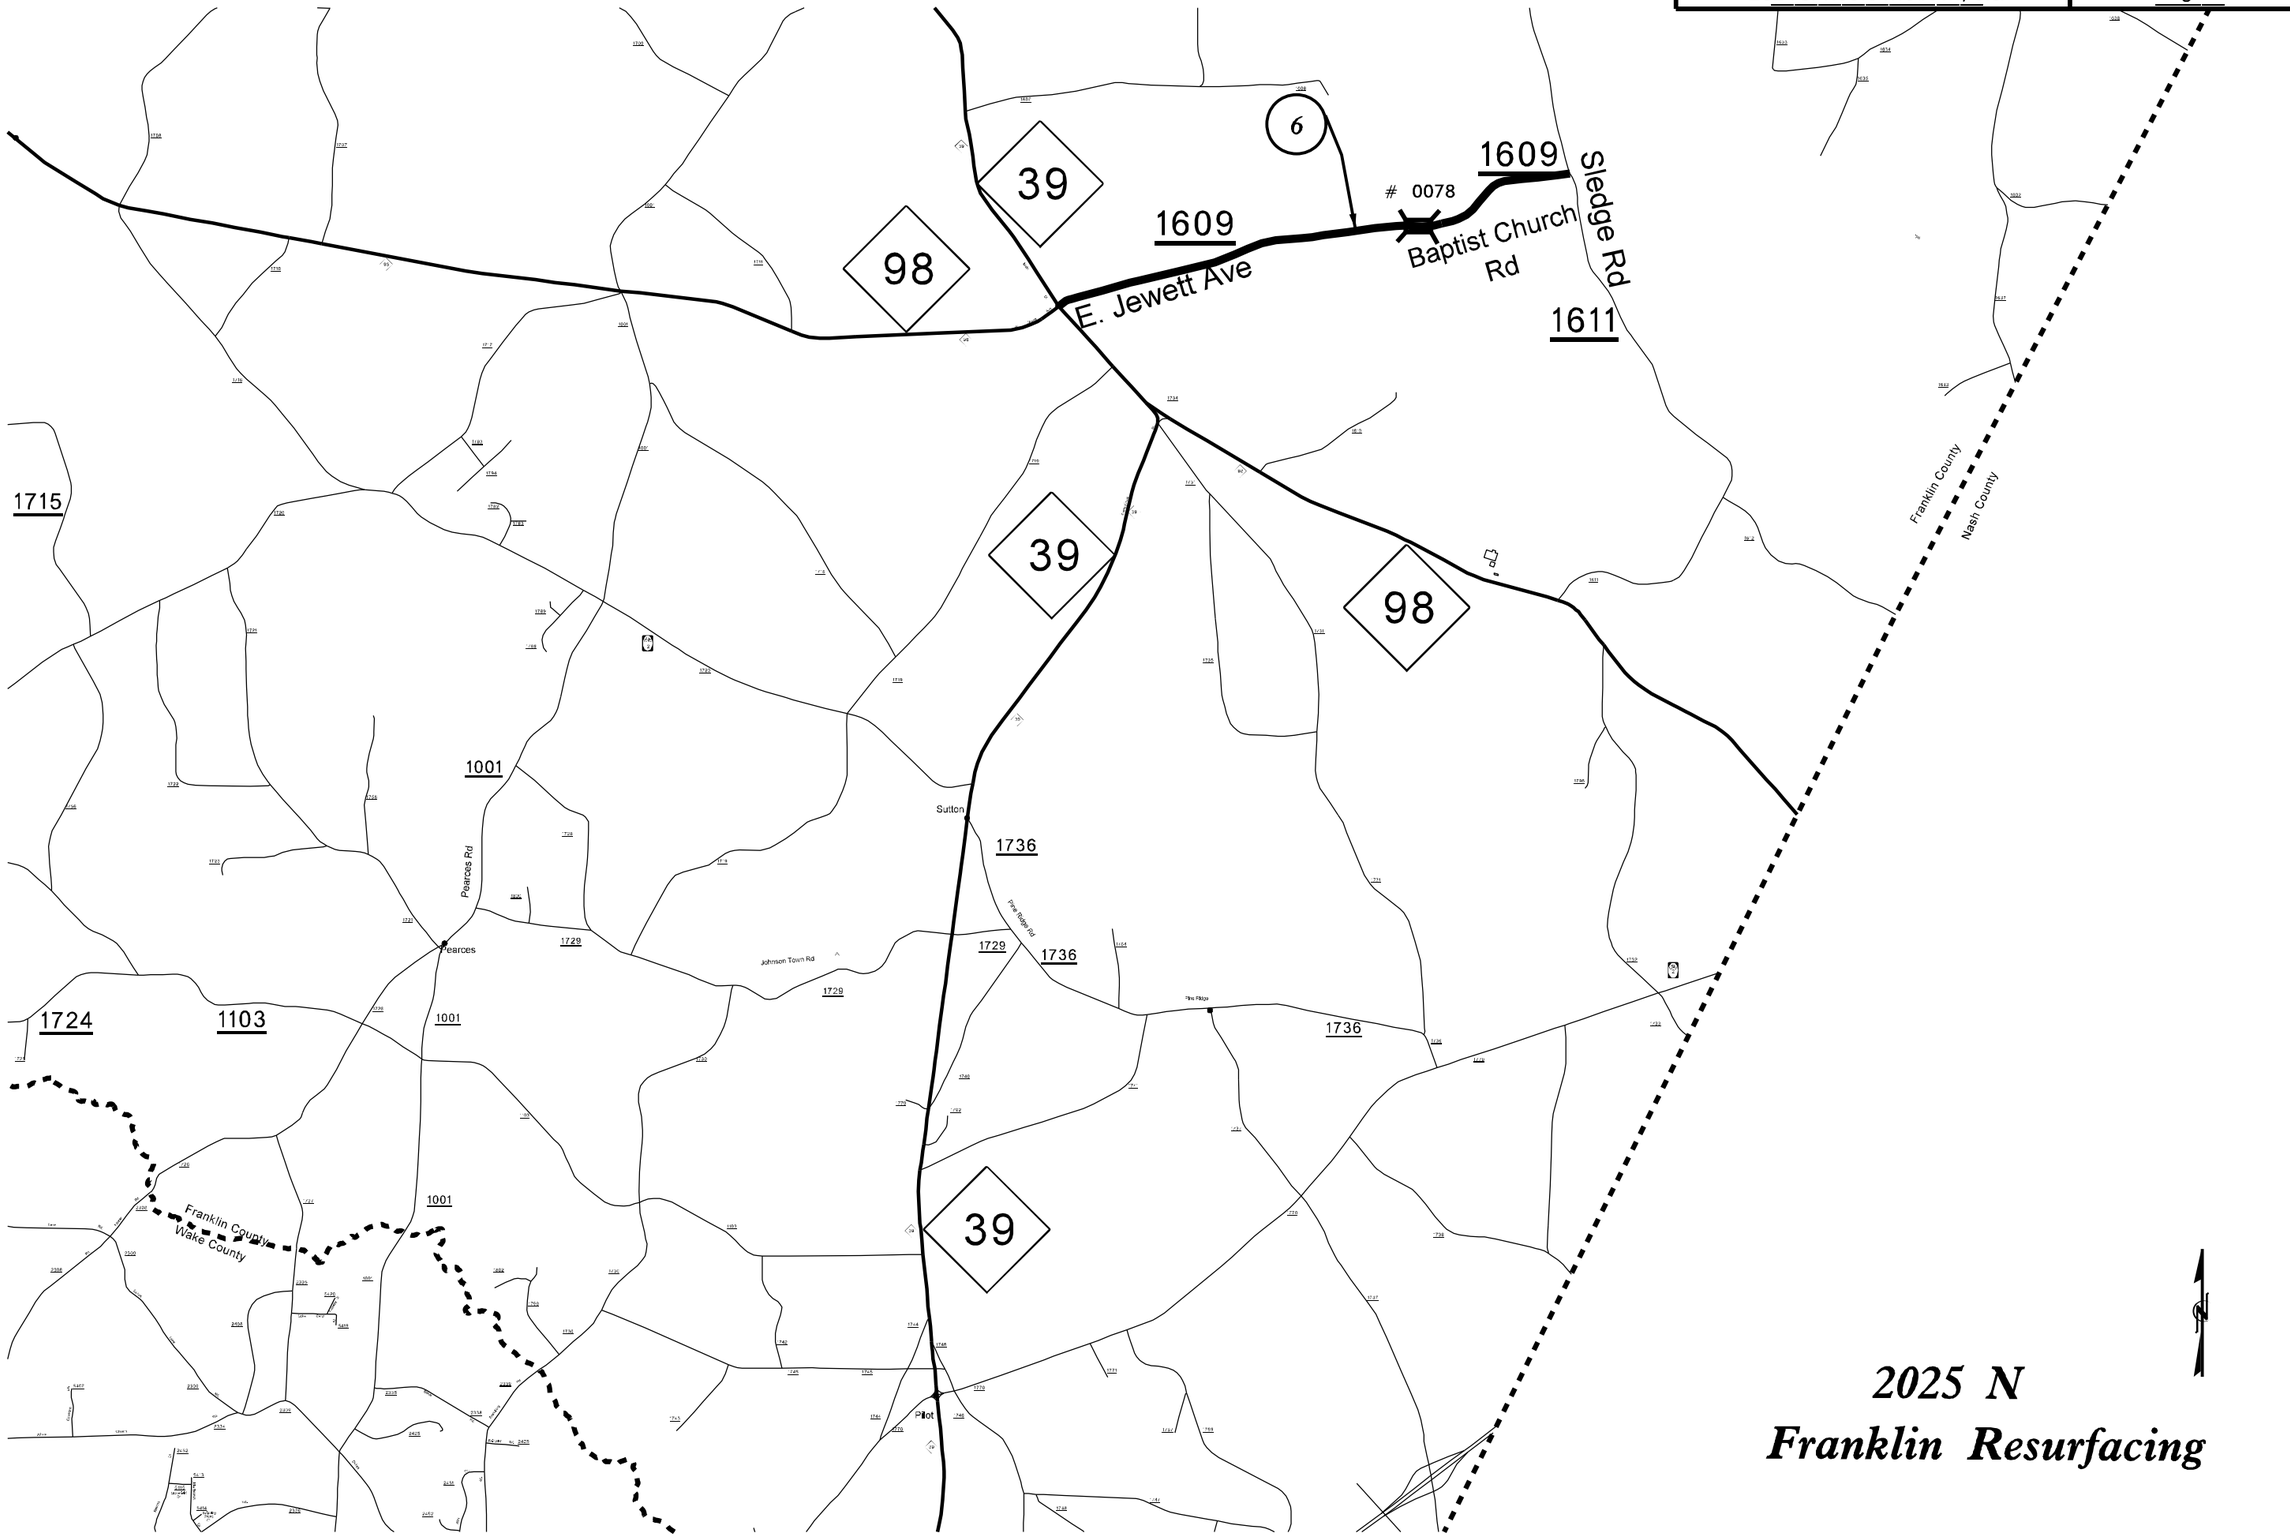

2025 N
Franklin Resurfacing