RS&H
1520 SOUTH BOULEVARD, SUITE 200
CHARLOTTE, NC 28203
NC FIRM LICENSE No: F-0493

0 5 10

PROJ. REFERENCE NO.	SHEET NO.
C-5621	X-11

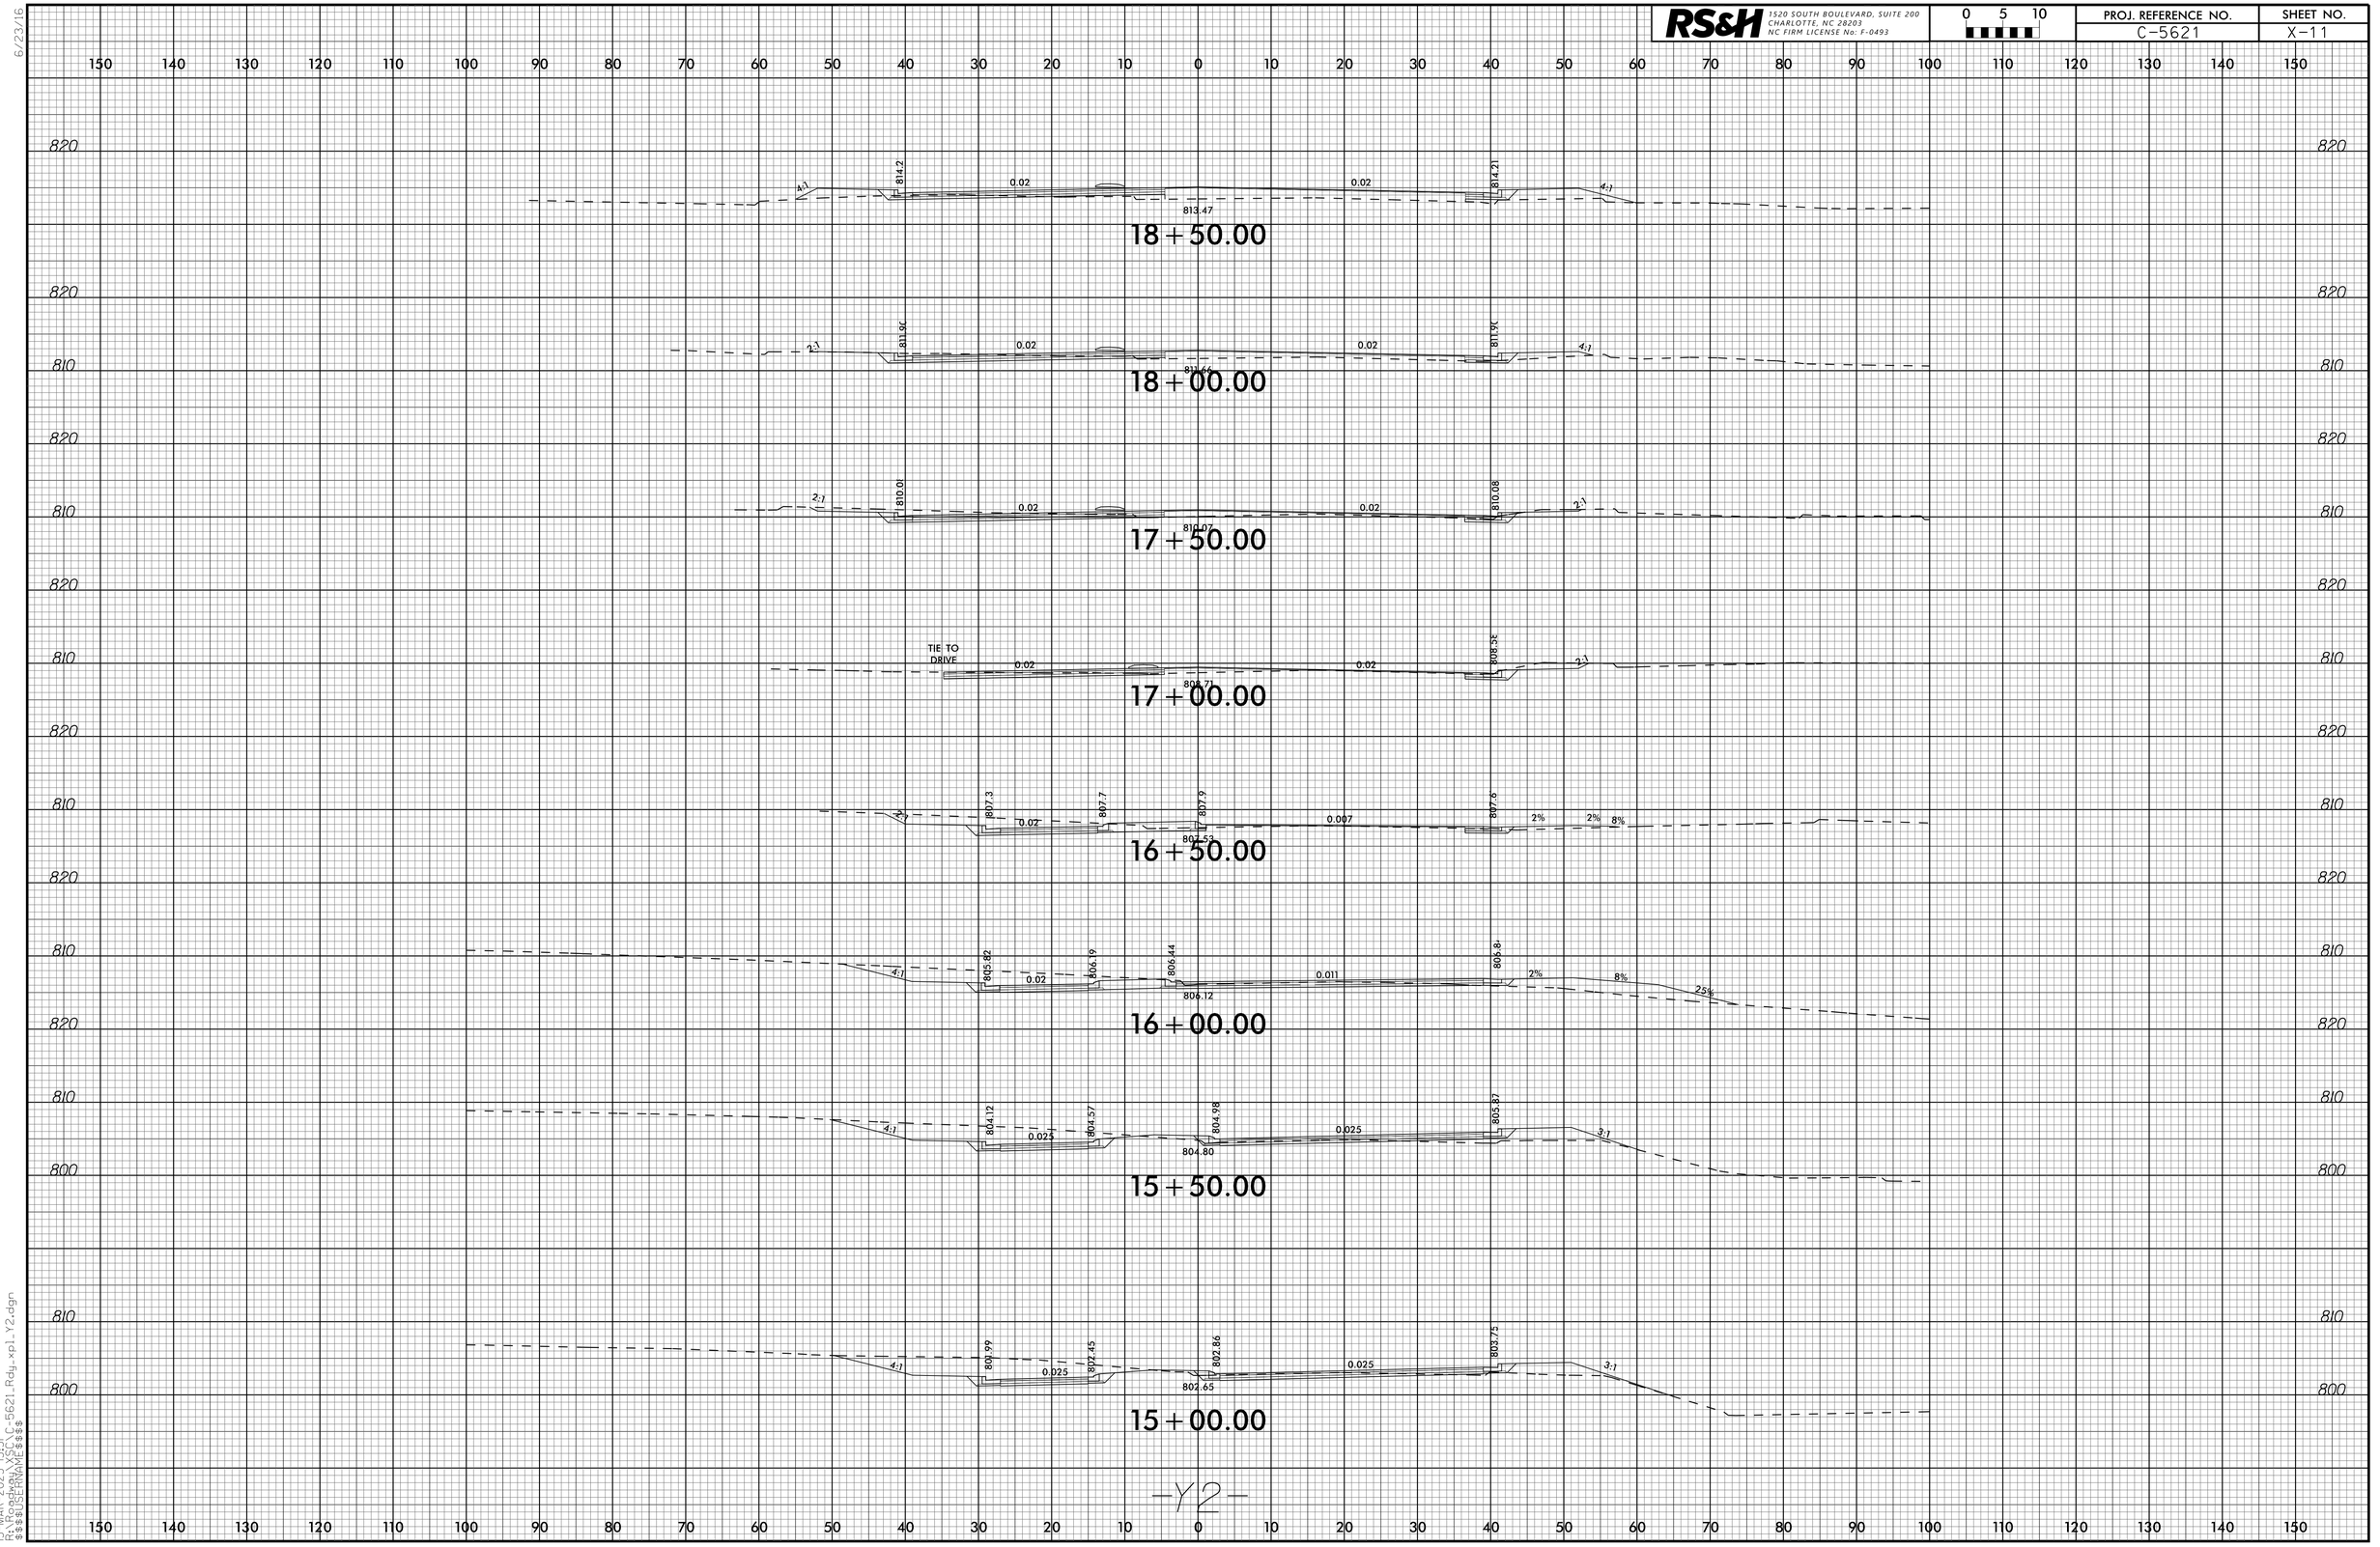

13-MAR-2023 13:31
R:\MAP\C5621\Rdy\C-5621_Rdy_xpl_Y2.dgn
$$$$USERNAME$$$$