PROJECT REFERENCE NO.	SHEET NO.
2024CPT.05.03.10321.1, etc.	4
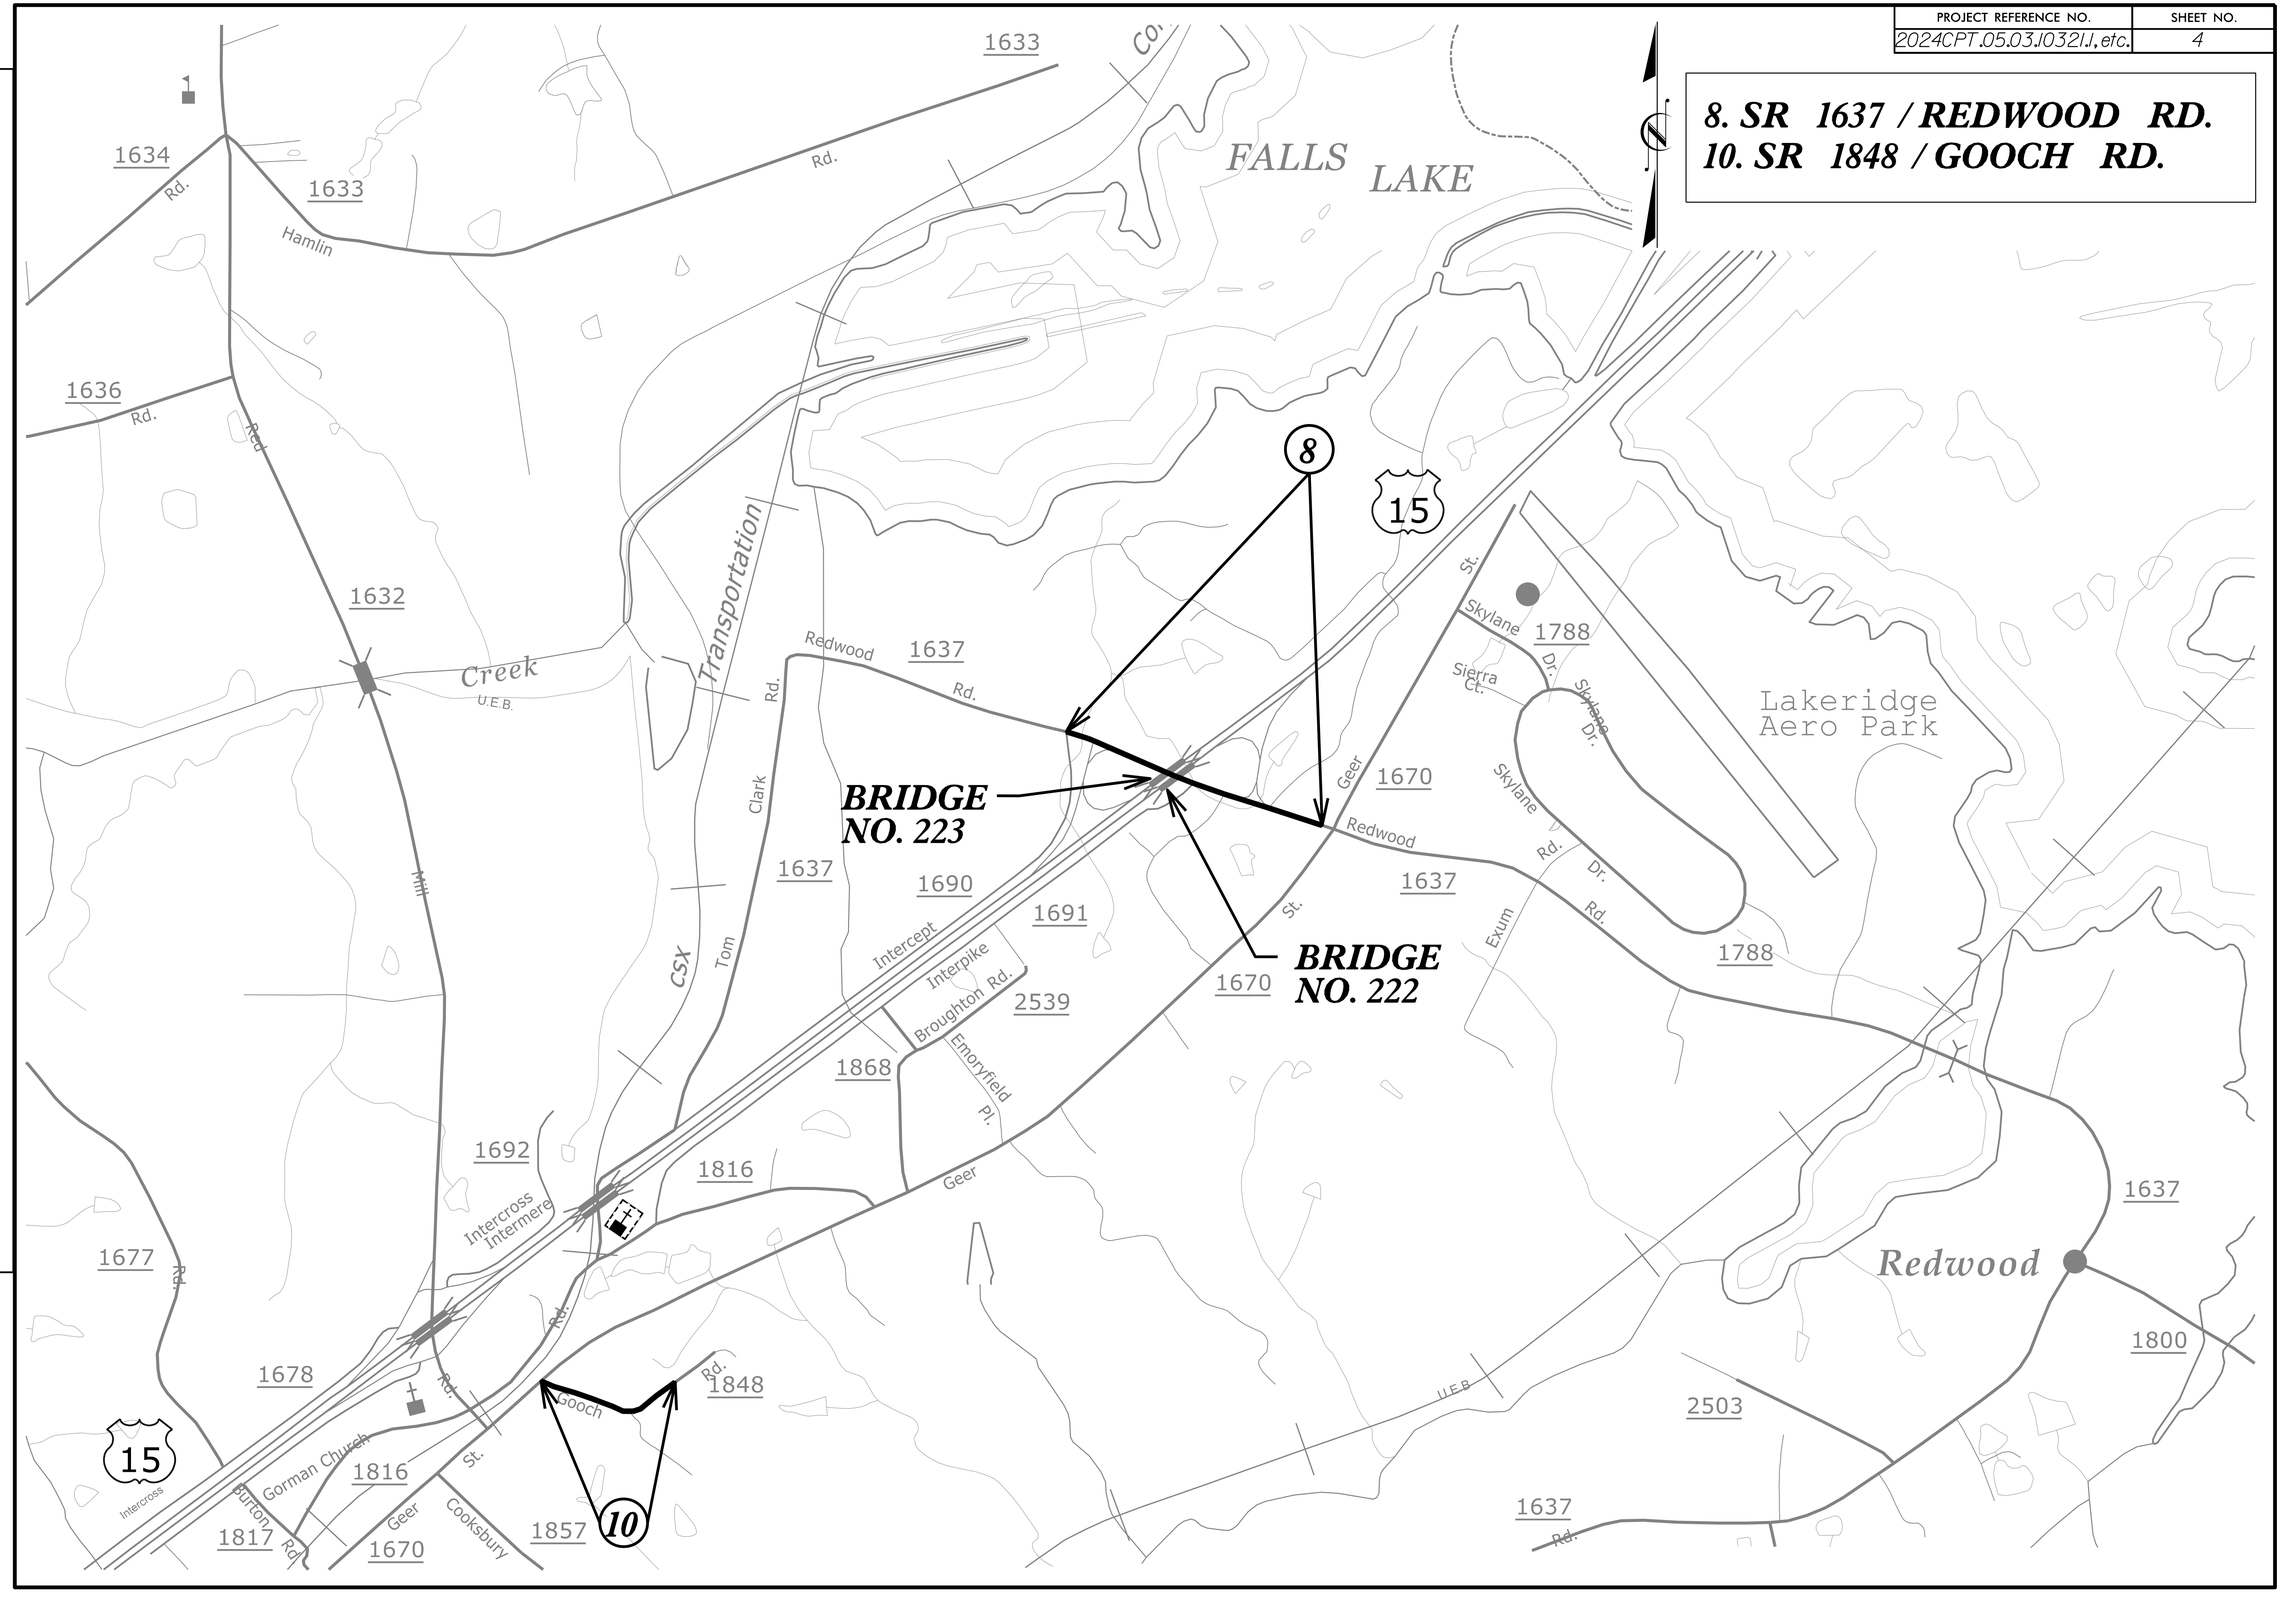
8. SR 1637 / REDWOOD RD.
10. SR 1848 / GOOCH RD.