0 5 10	PROJ. REFERENCE NO.	SHEET NO.
	U-6003	X-18

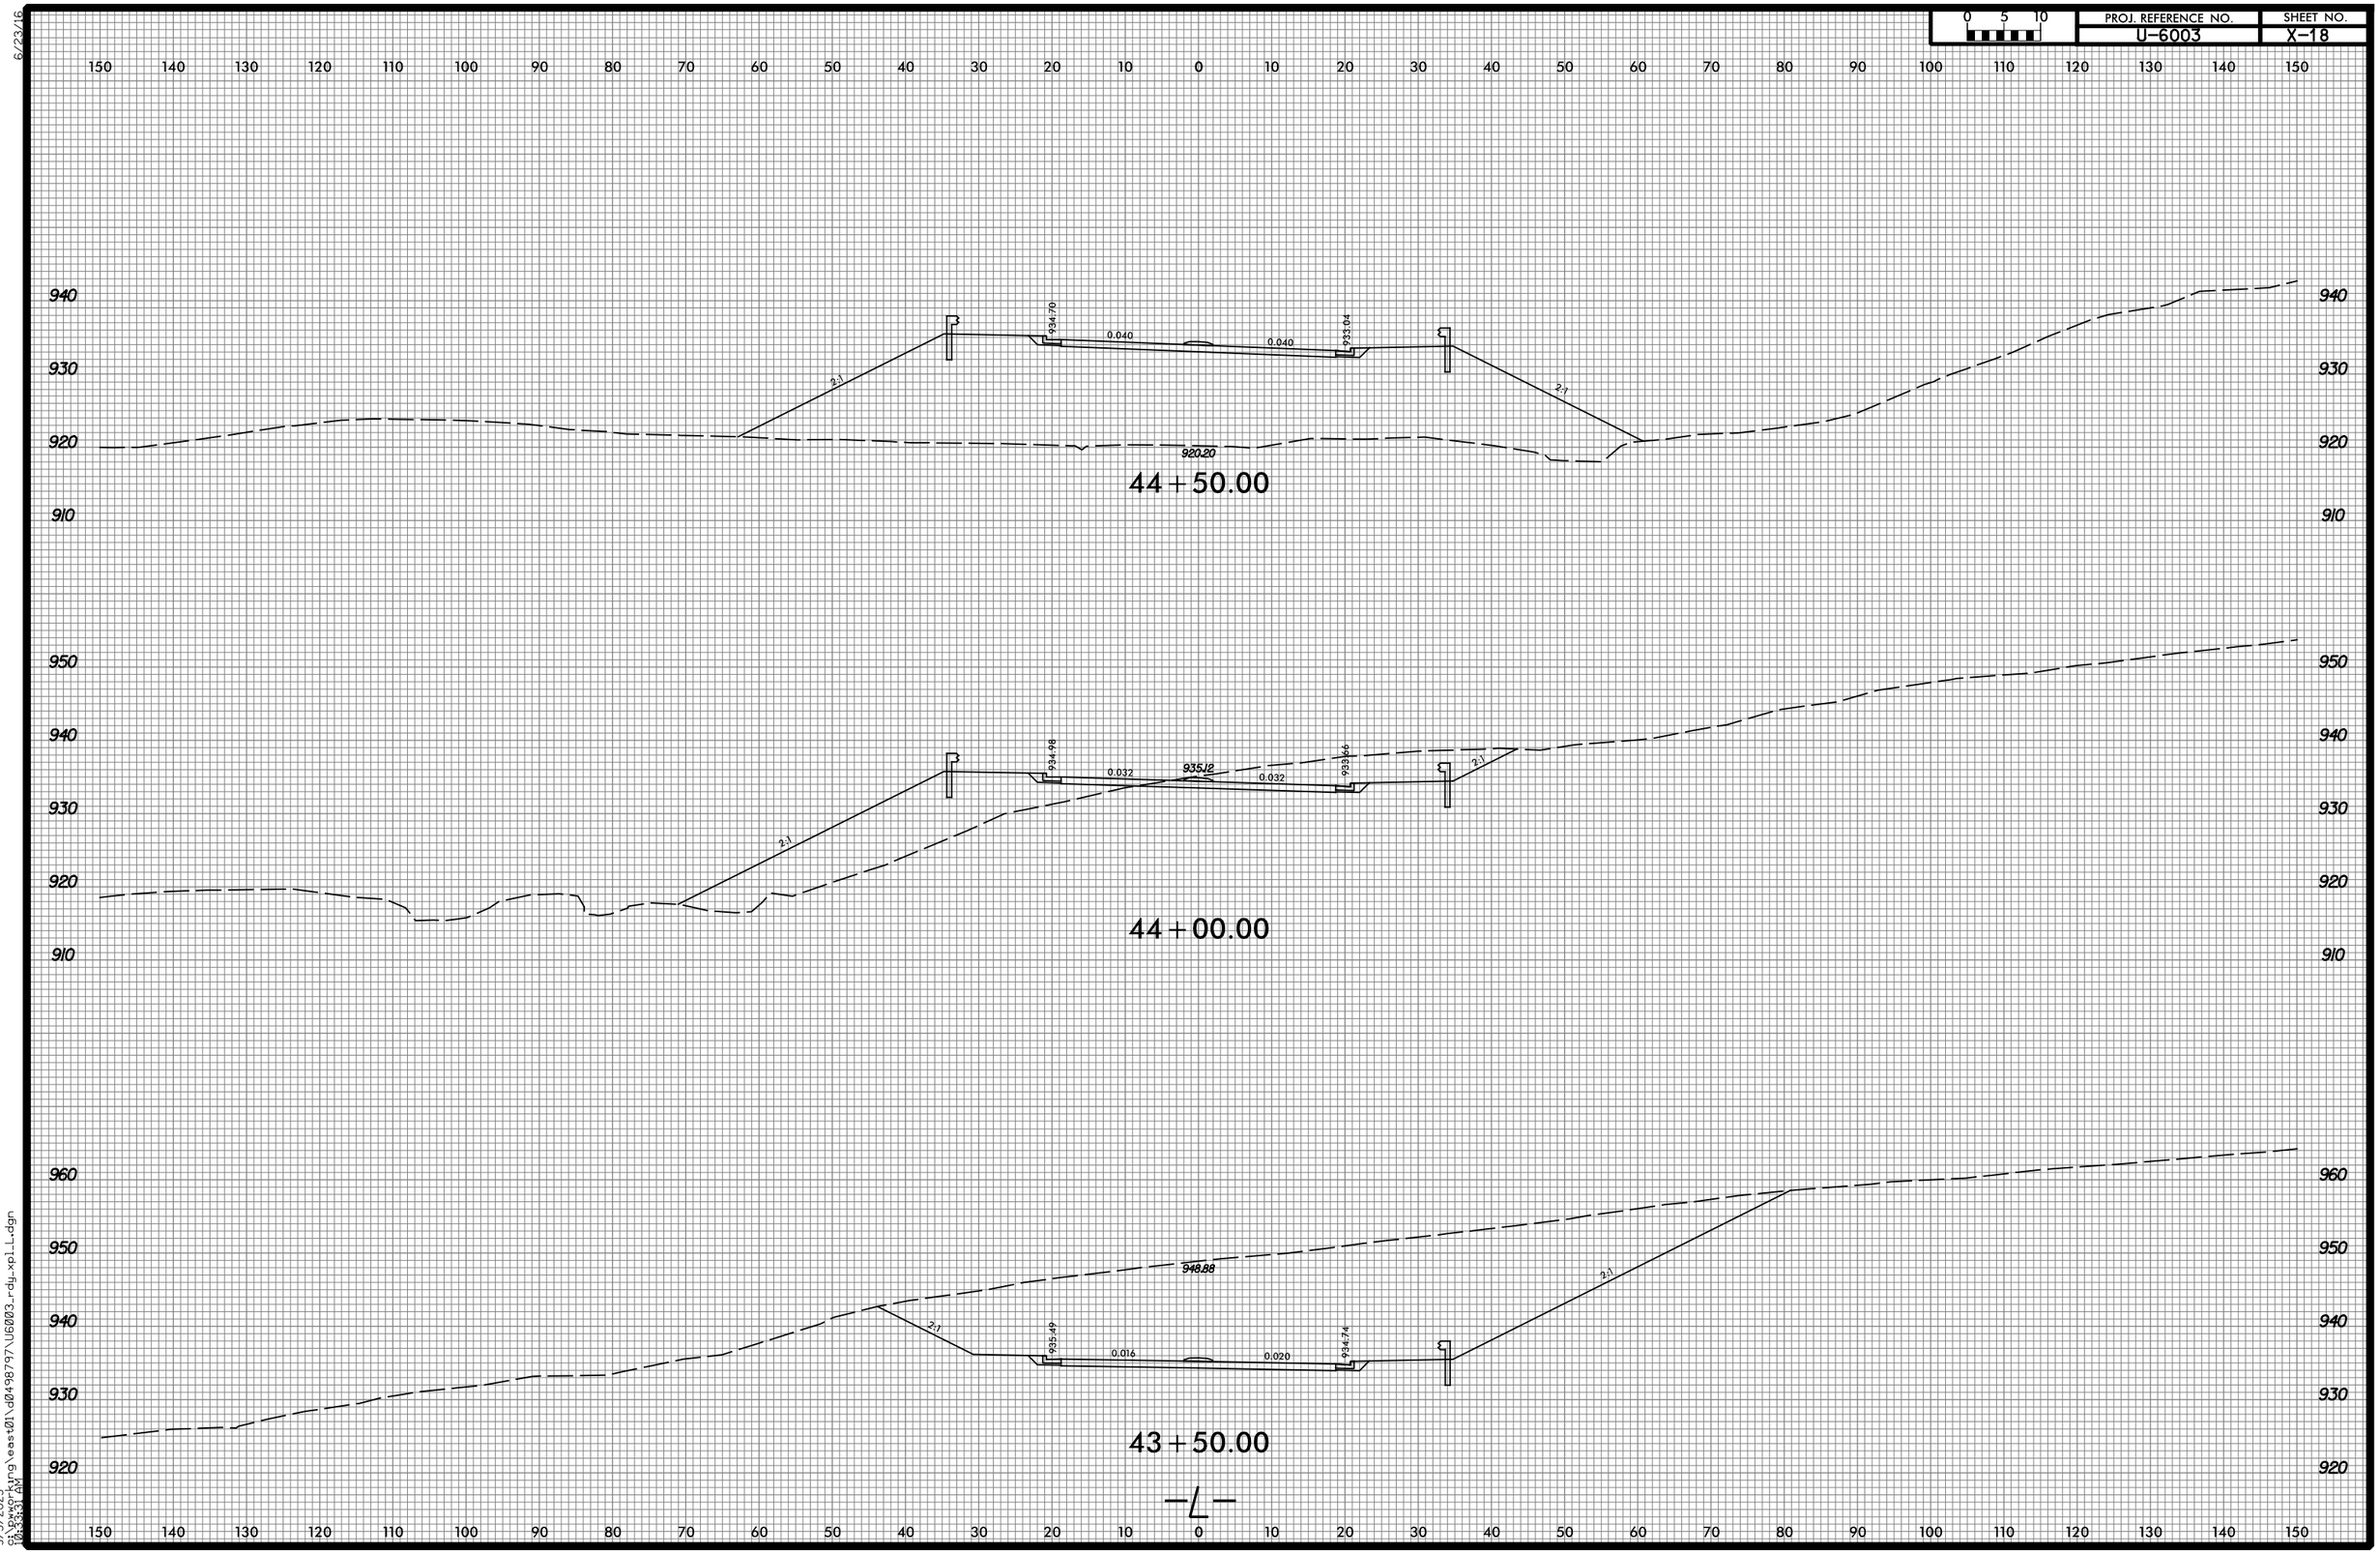

6/23/16

9/5/2023
G:\workrung\east01\d0498797\U6003_rdy_xpl_L.dgn
08:33:31 AM