6/23/16

0 5 10	PROJ. REFERENCE NO.	SHEET NO.
	R-3833C	X-12

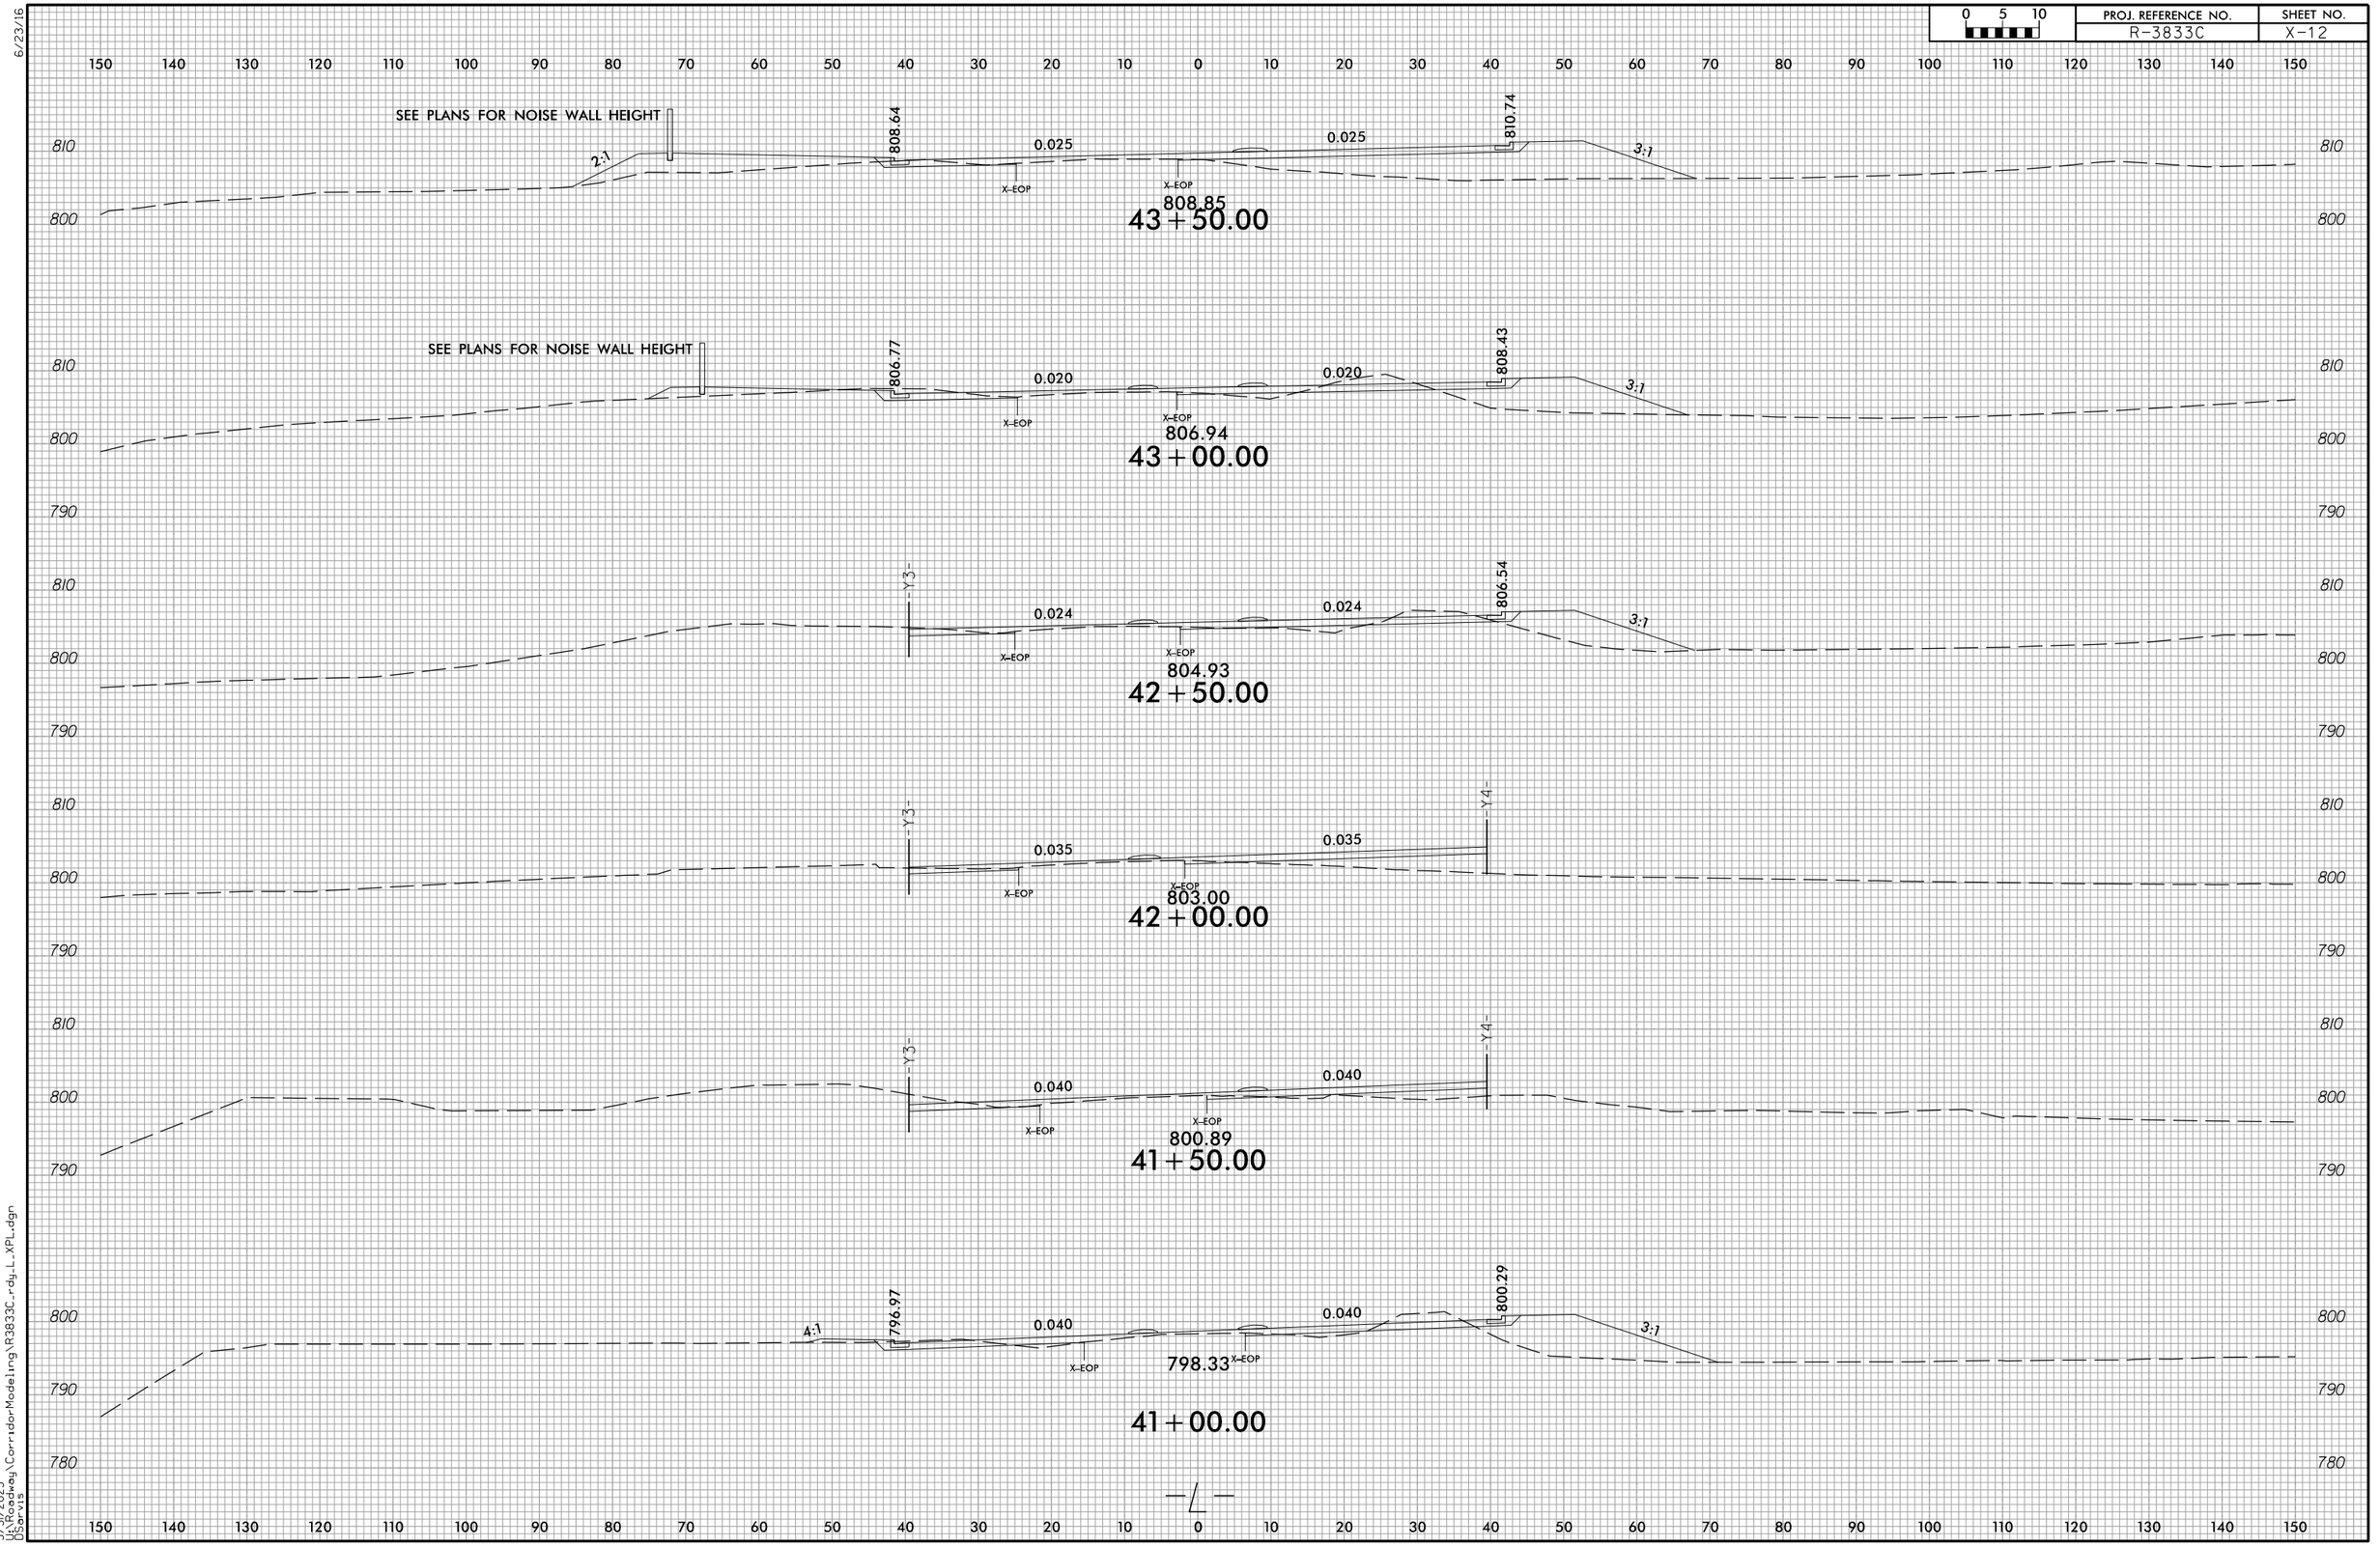

3/31/2023
L:\Roadway\CorridorModeling\R3833C_rdy_L_XPL.dgn
DSarvis