6/23/16

0 5 10	PROJ. REFERENCE NO.	SHEET NO.
	R-3833C	X-39

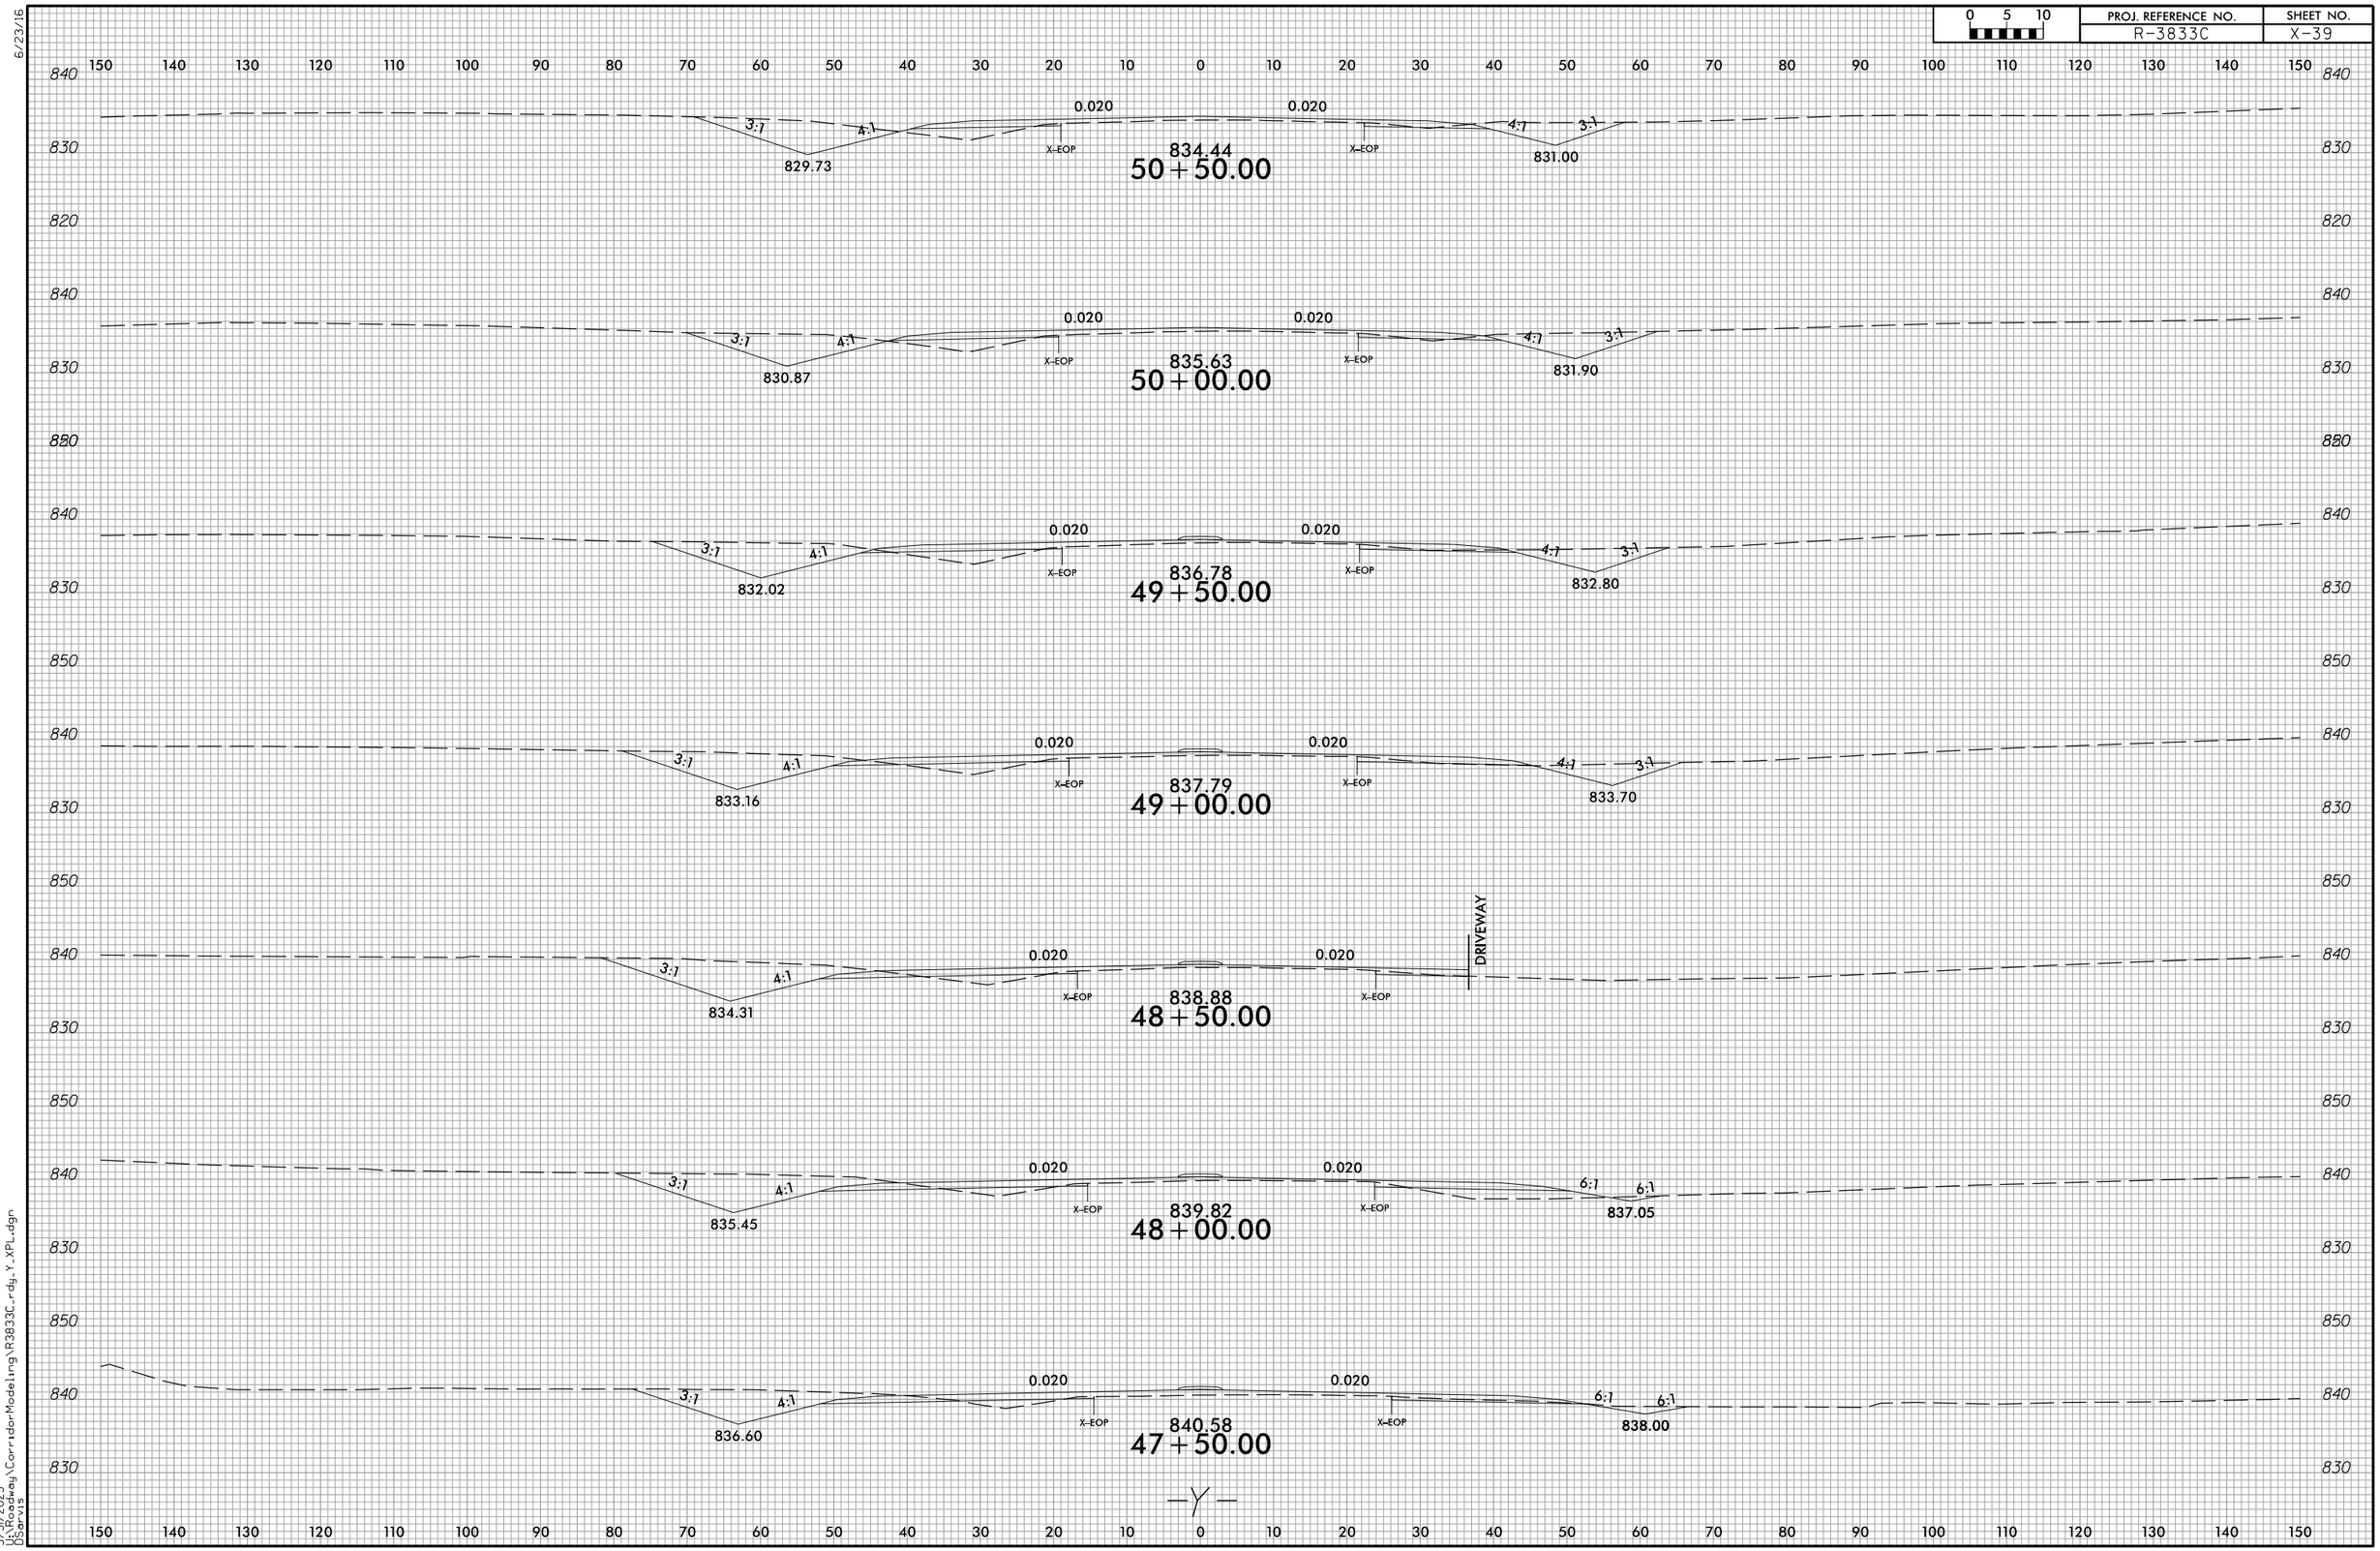

3/31/2023
J:\R-3833C\Corridor Modeling\R3833C_rdy_Y_XPL.dgn
DSarvis