6/23/16

0 5 10	PROJ. REFERENCE NO.	SHEET NO.
	I-5972	X-27

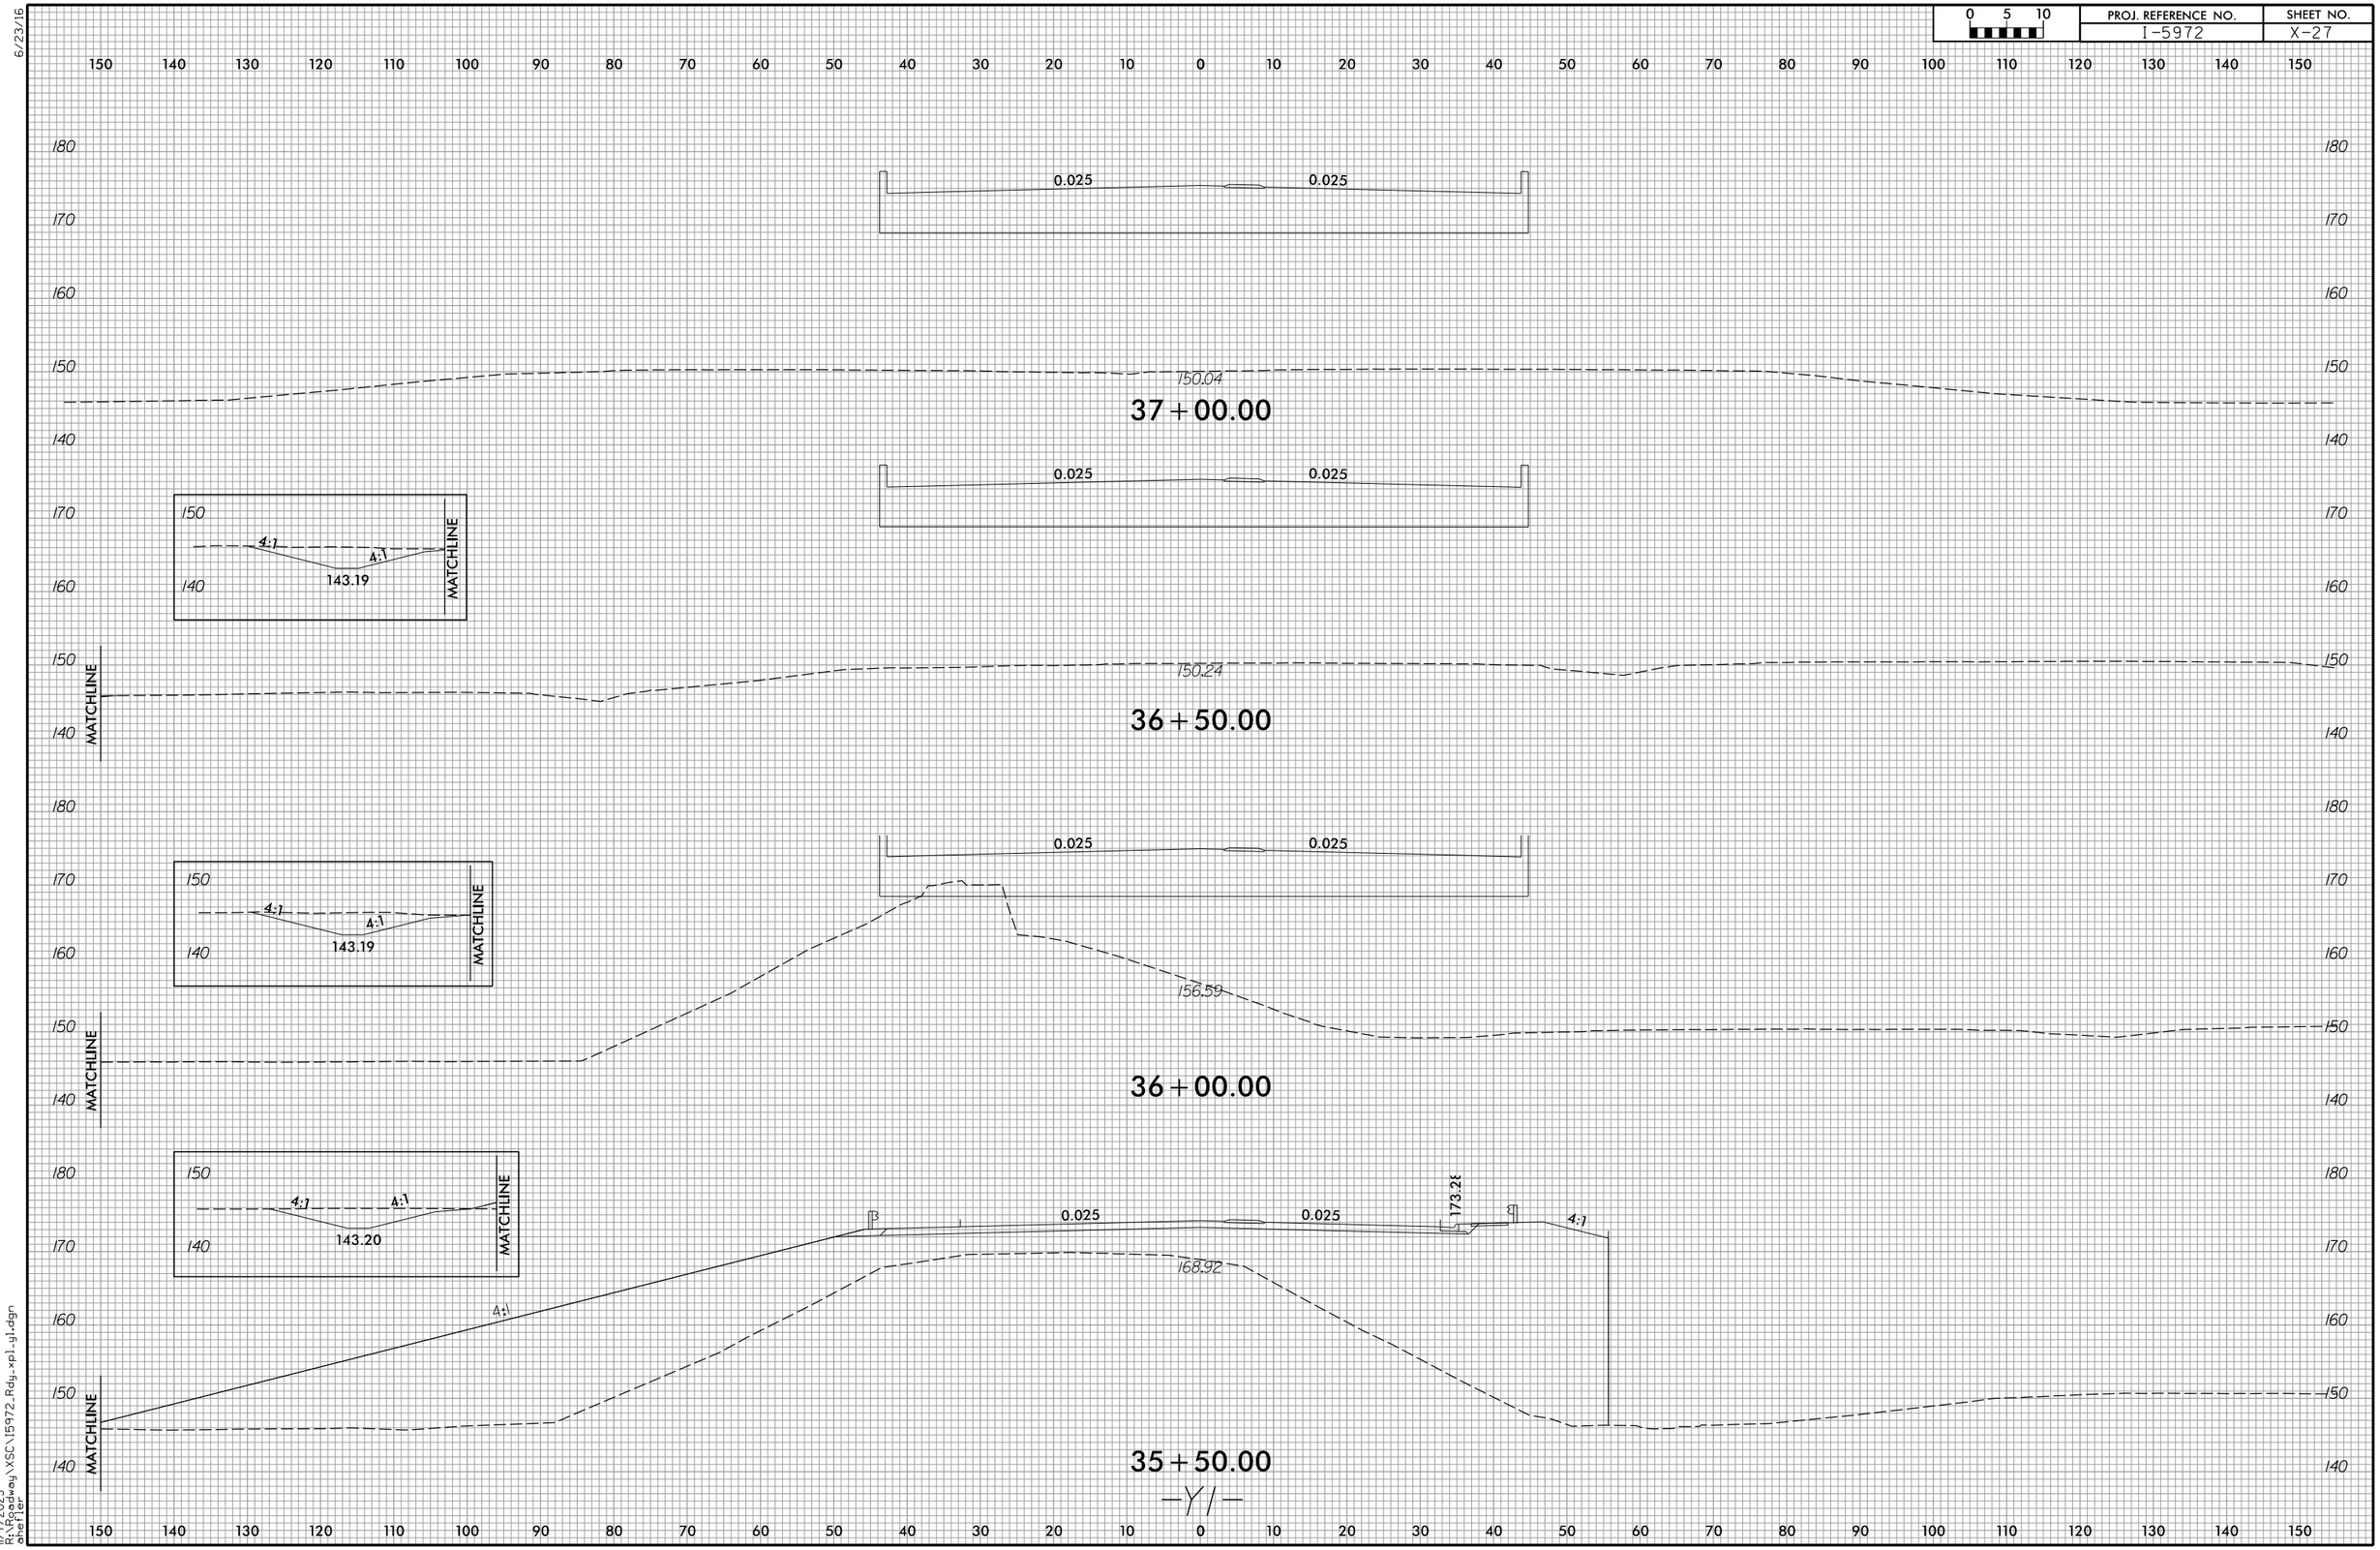

11/7/2023
R:\Projects\Highway\XSC\15972_Rdy_xpl_yl.dgn
ohefler