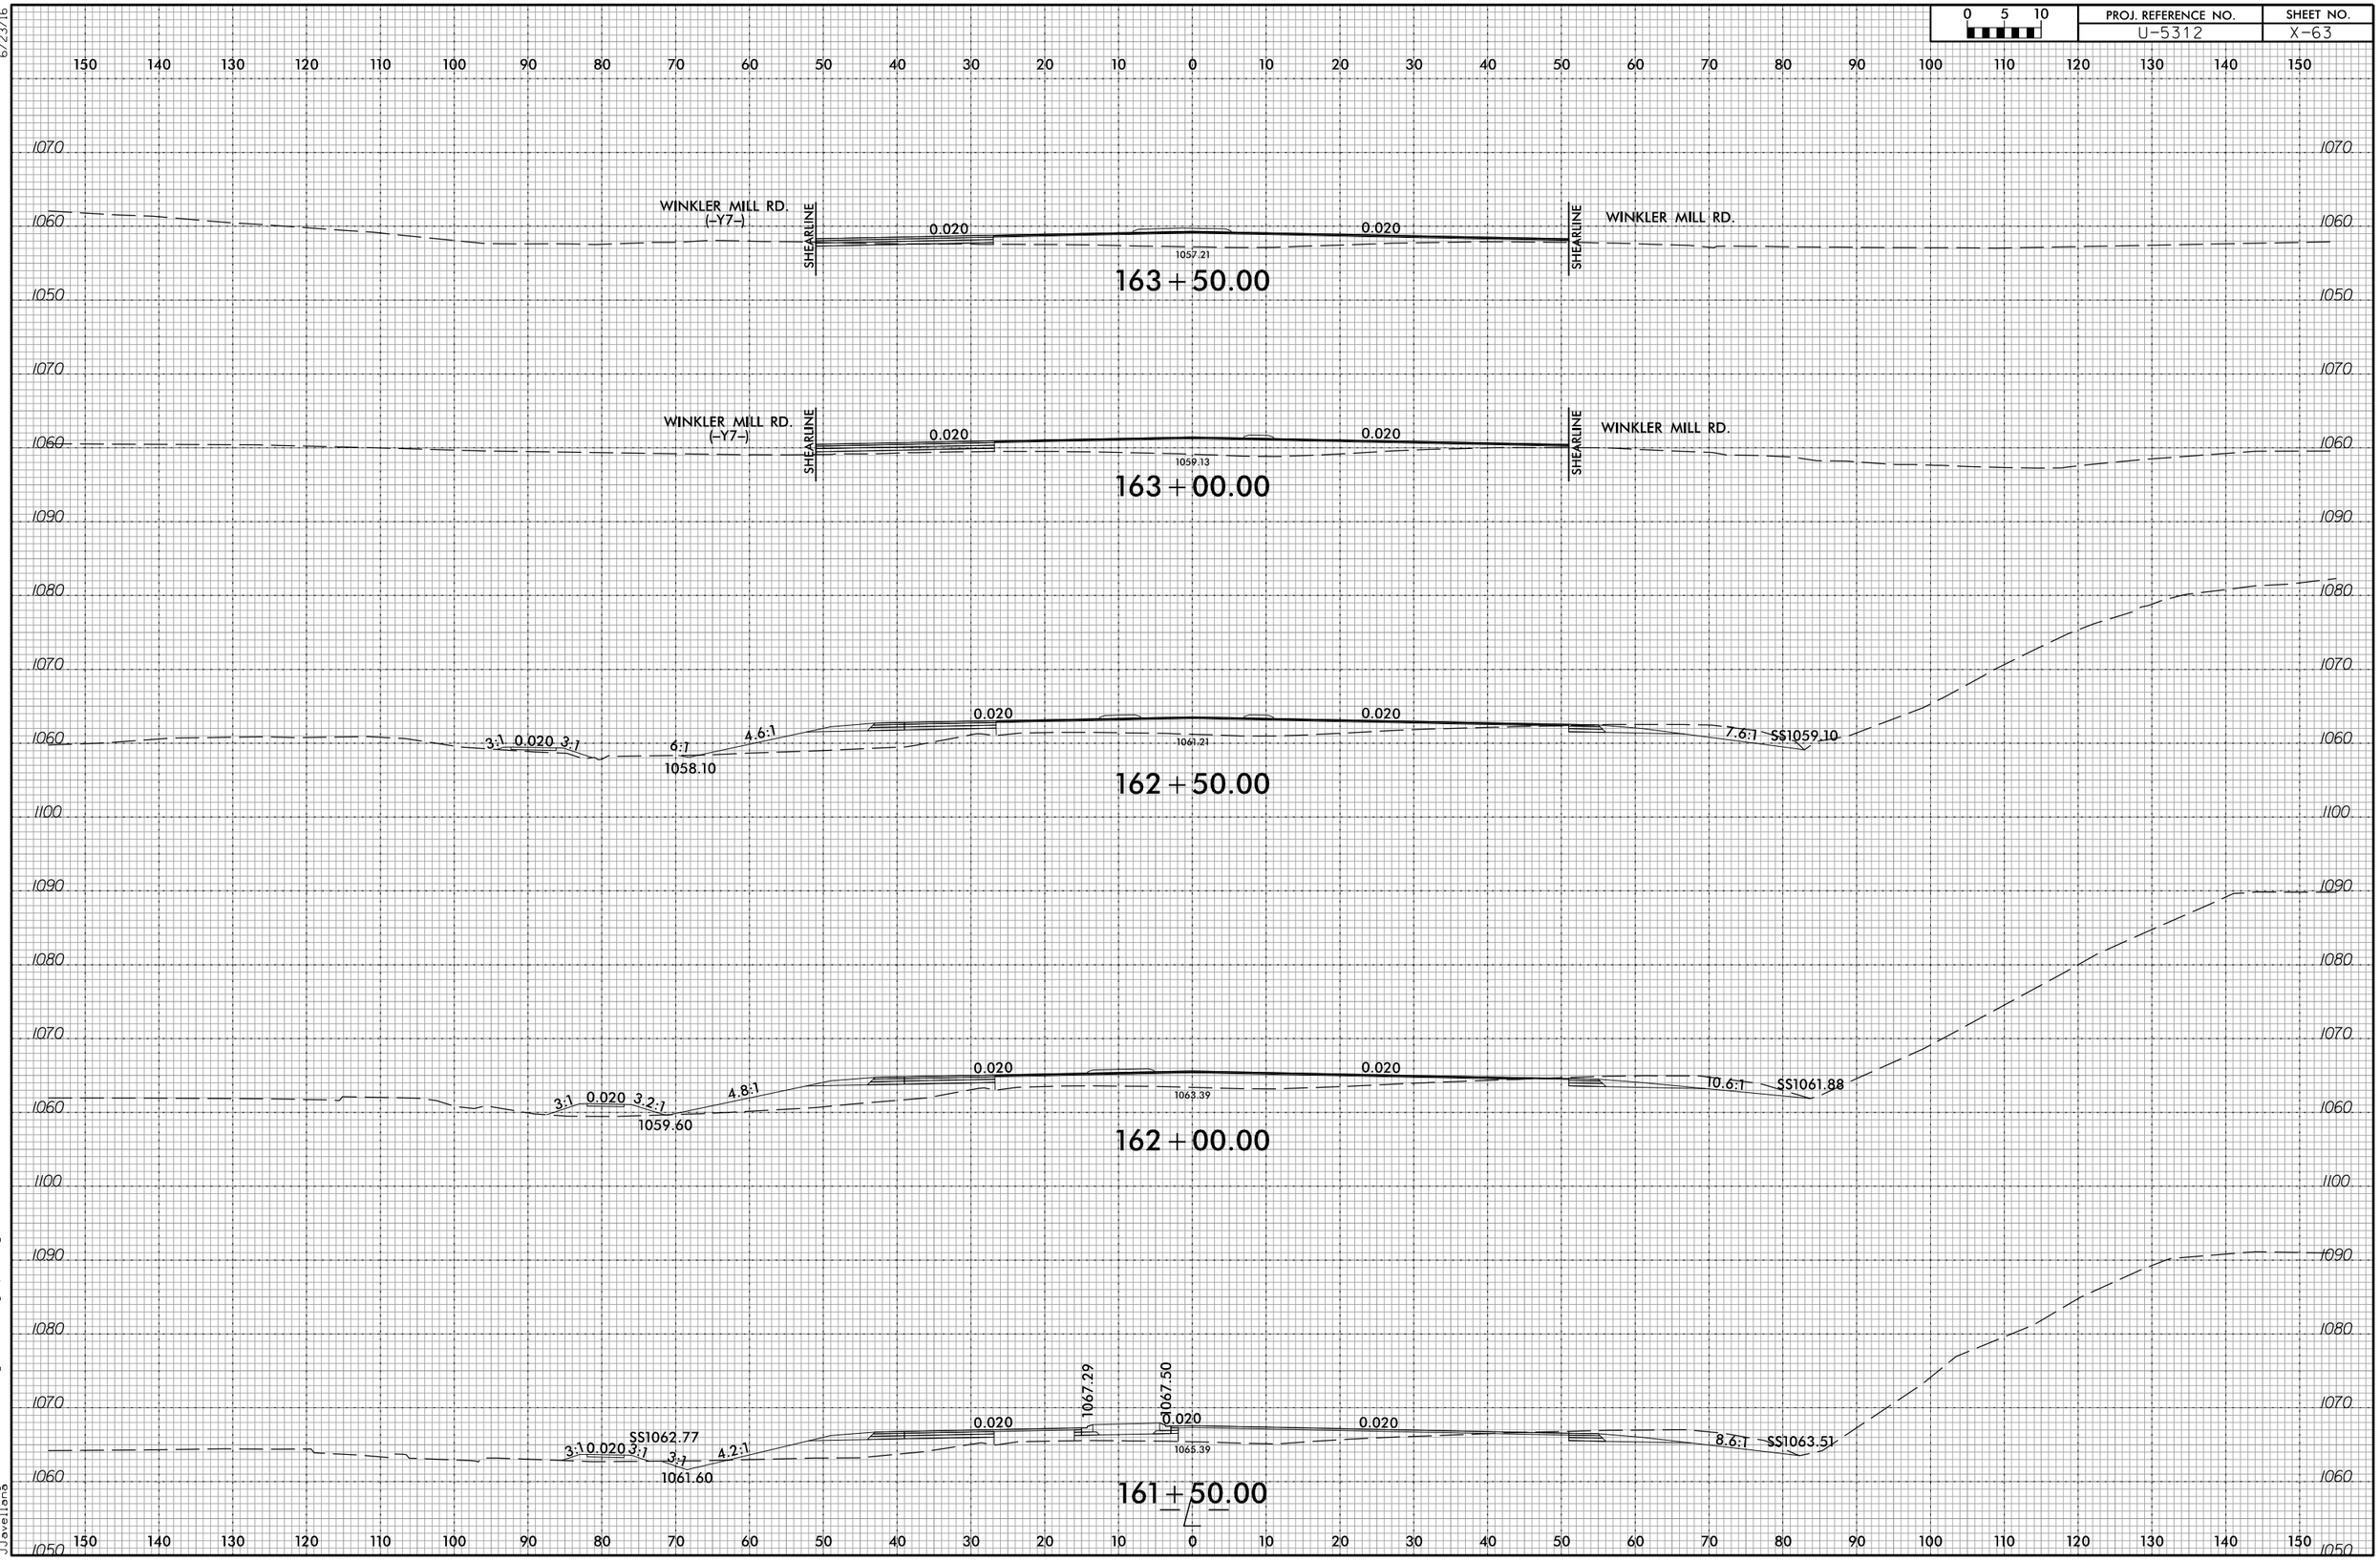
WINKLER MILL RD.
(-Y7-)
SHEARLINE
0.020
1057.21
163 + 50.00
WINKLER MILL RD.
1059.13
163 + 00.00
3:1
6:1
4.6:1
1058.10
1061.21
7.6:1
SS1059.10
162 + 50.00
4.8:1
3.2:1
1059.60
1063.39
10.6:1
SS1061.88
162 + 00.00
1067.29
1067.50
SS1062.77
1061.60
1065.39
8.6:1
SS1063.51
161 + 50.00