6/23/16

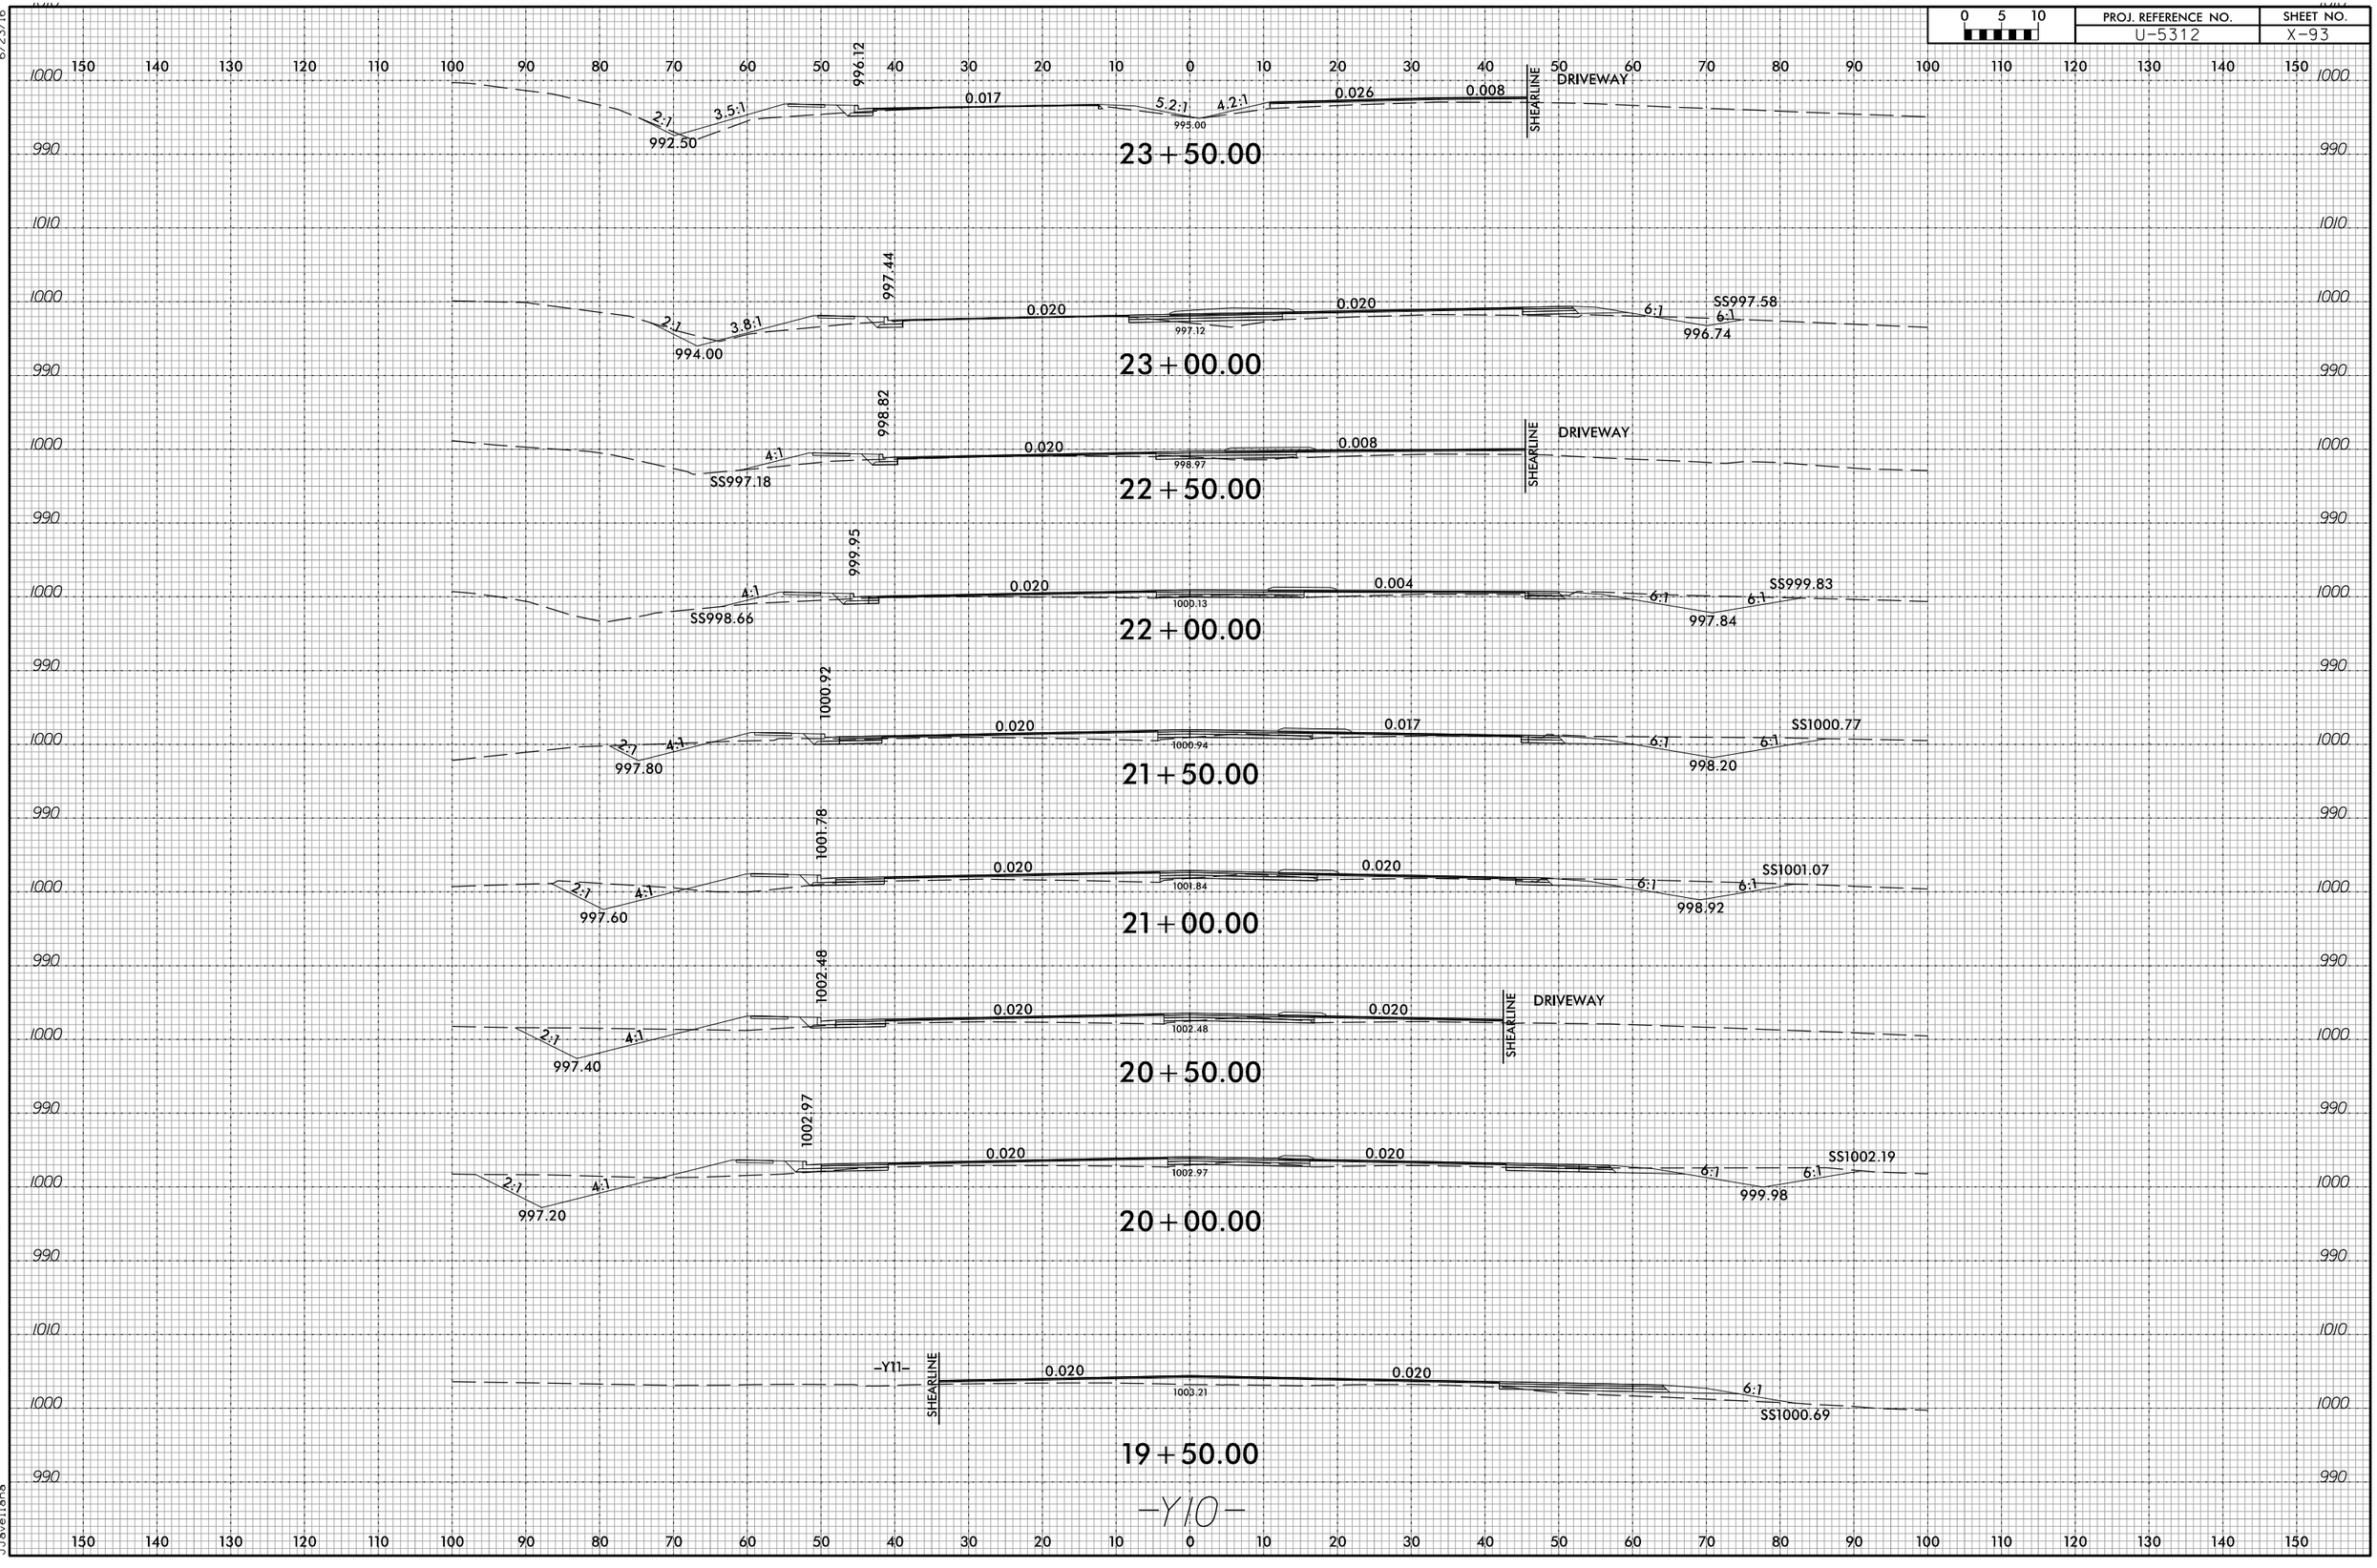

3/9/2023
R:\Roadway\CorridorModeling\U5312-rdy-xpl-Y10.dgn
JJavellana