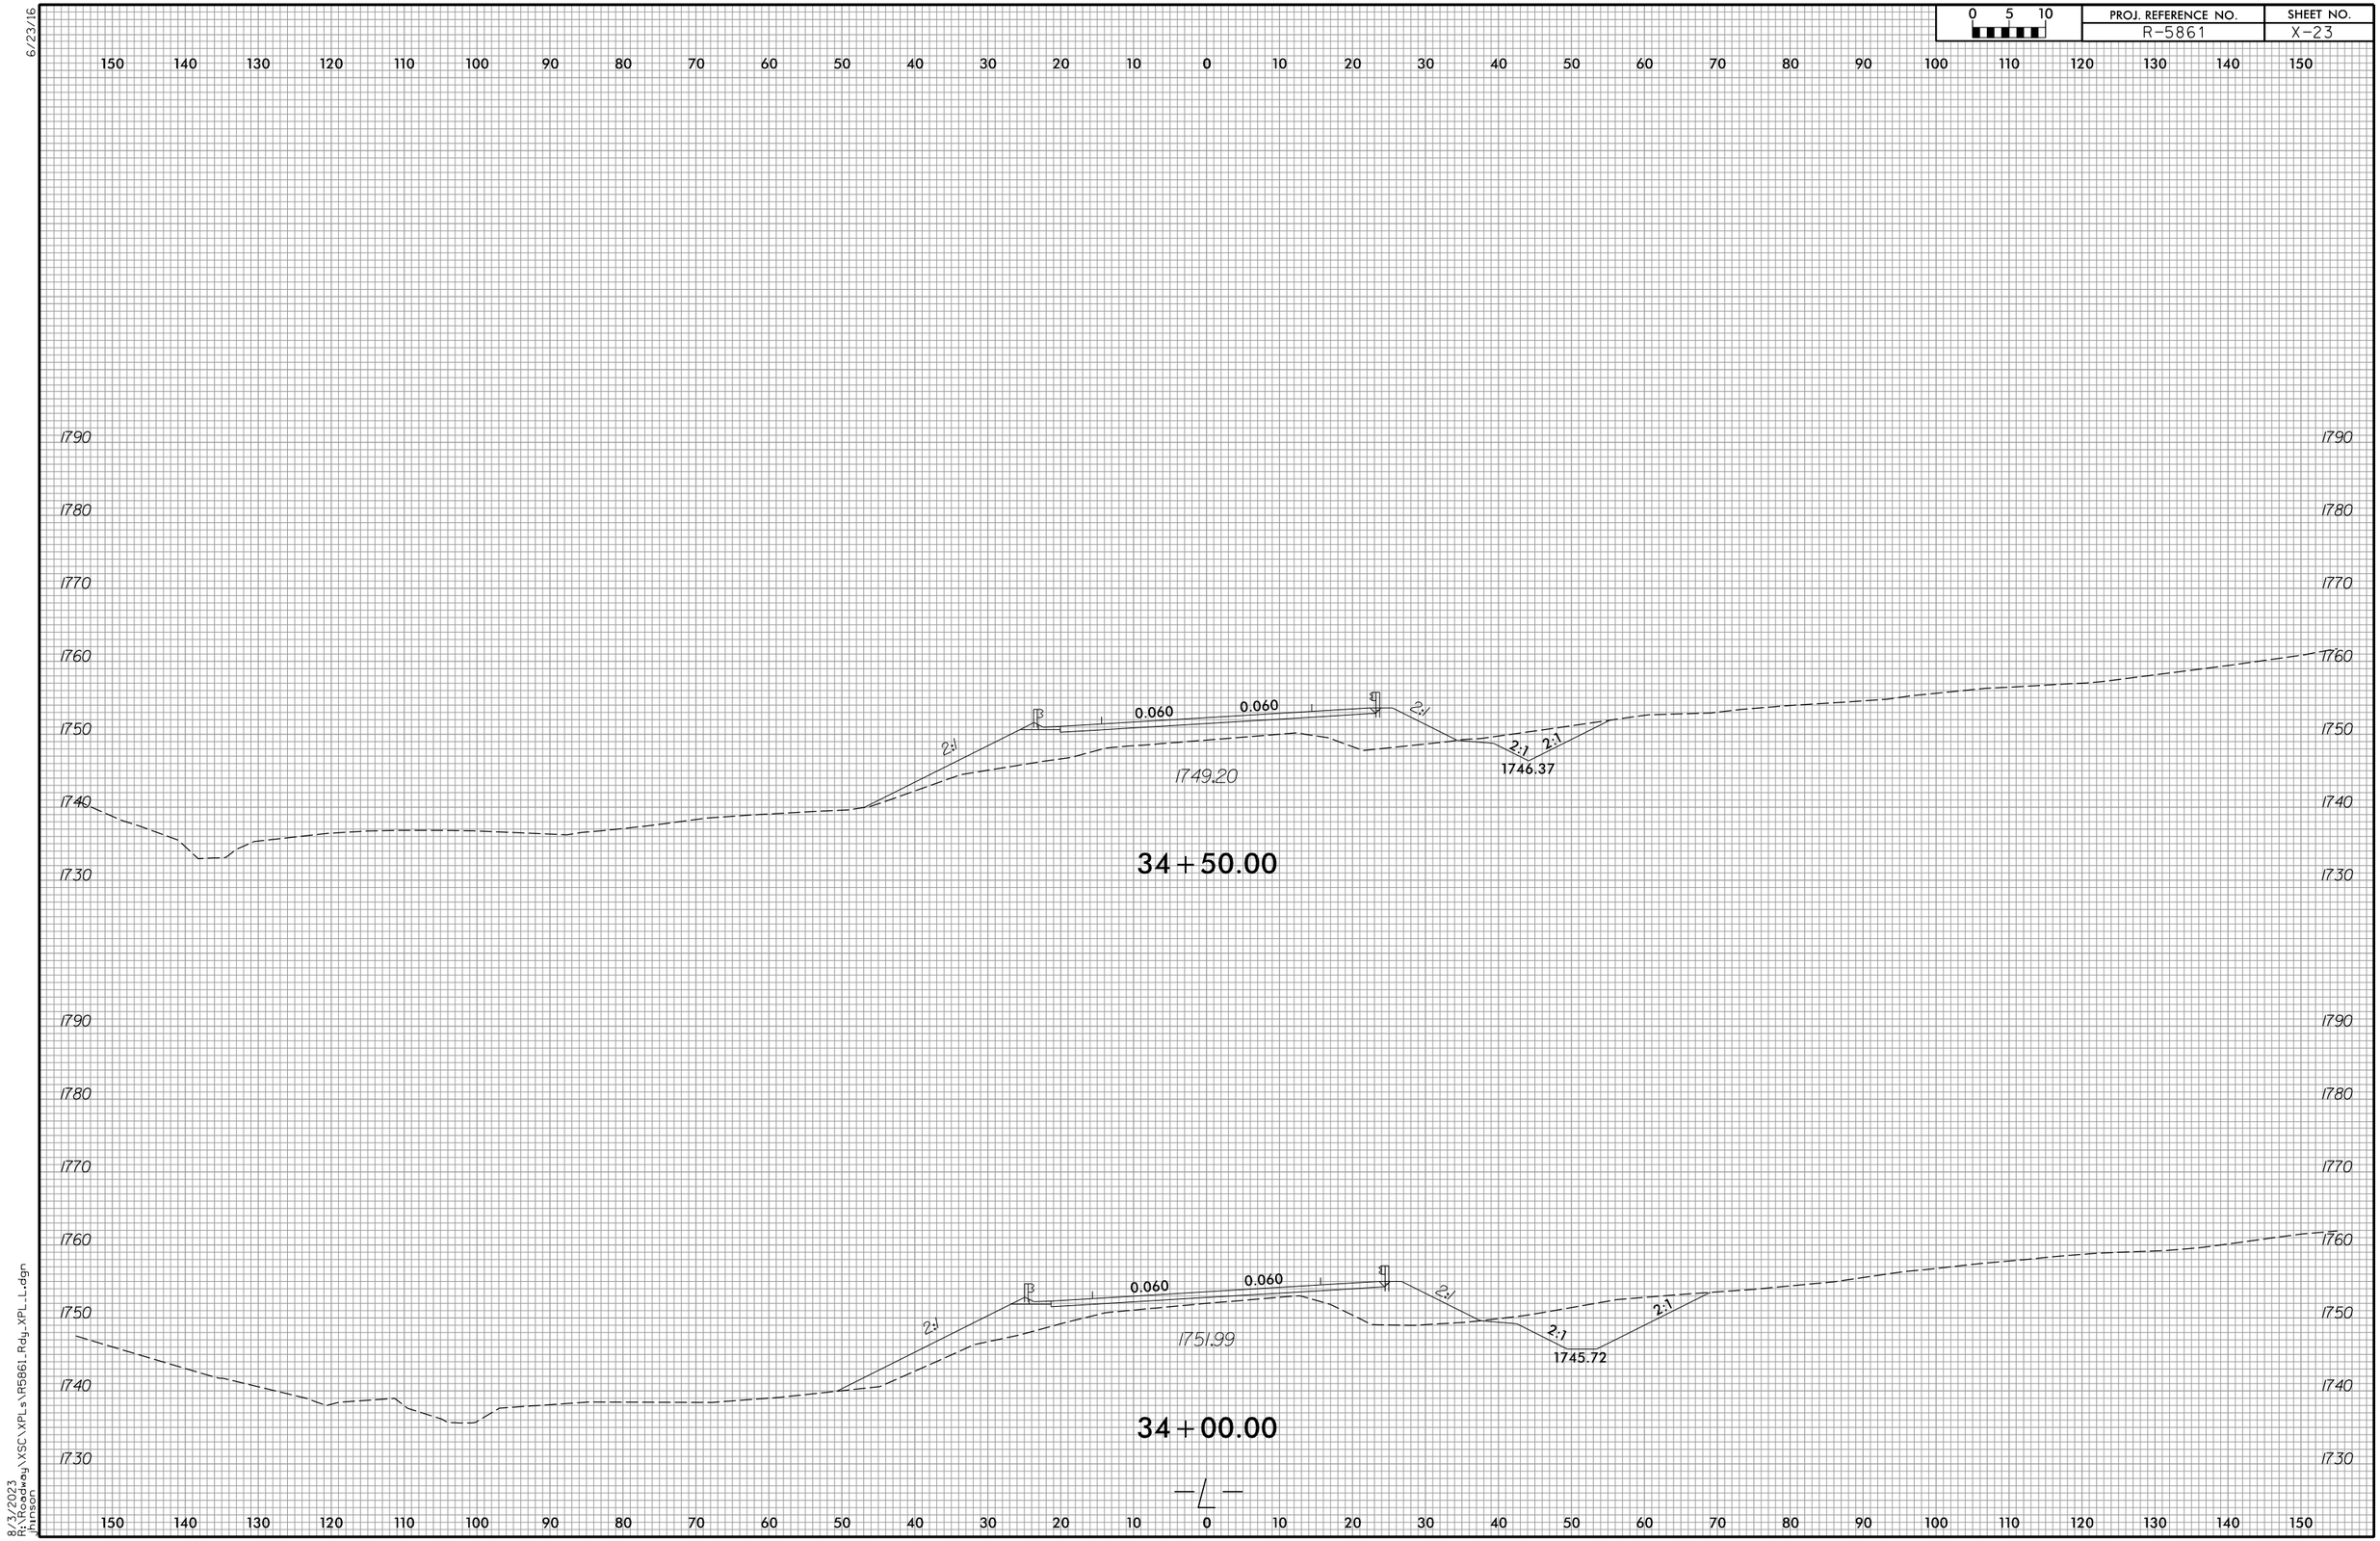

0 5 10
PROJ. REFERENCE NO.
R-5861
SHEET NO.
X-23
6/23/16
150 140 130 120 110 100 90 80 70 60 50 40 30 20 10 0 10 20 30 40 50 60 70 80 90 100 110 120 130 140 150
1790
1780
1770
1760
1750
1740
1730
0.060
0.060
2:1
2:1
2:1
2:1
1749.20
1746.37
34+50.00
0.060
0.060
2:1
2:1
2:1
2:1
1751.99
1745.72
34+00.00
-L-
8/3/2023
R:\Roadway\XSC\XPLs\R5861_Rdy_XPL_L.dgn
Johnson