6/23/16

0 5 10	PROJ. REFERENCE NO.	SHEET NO.
	R-5861	X-54

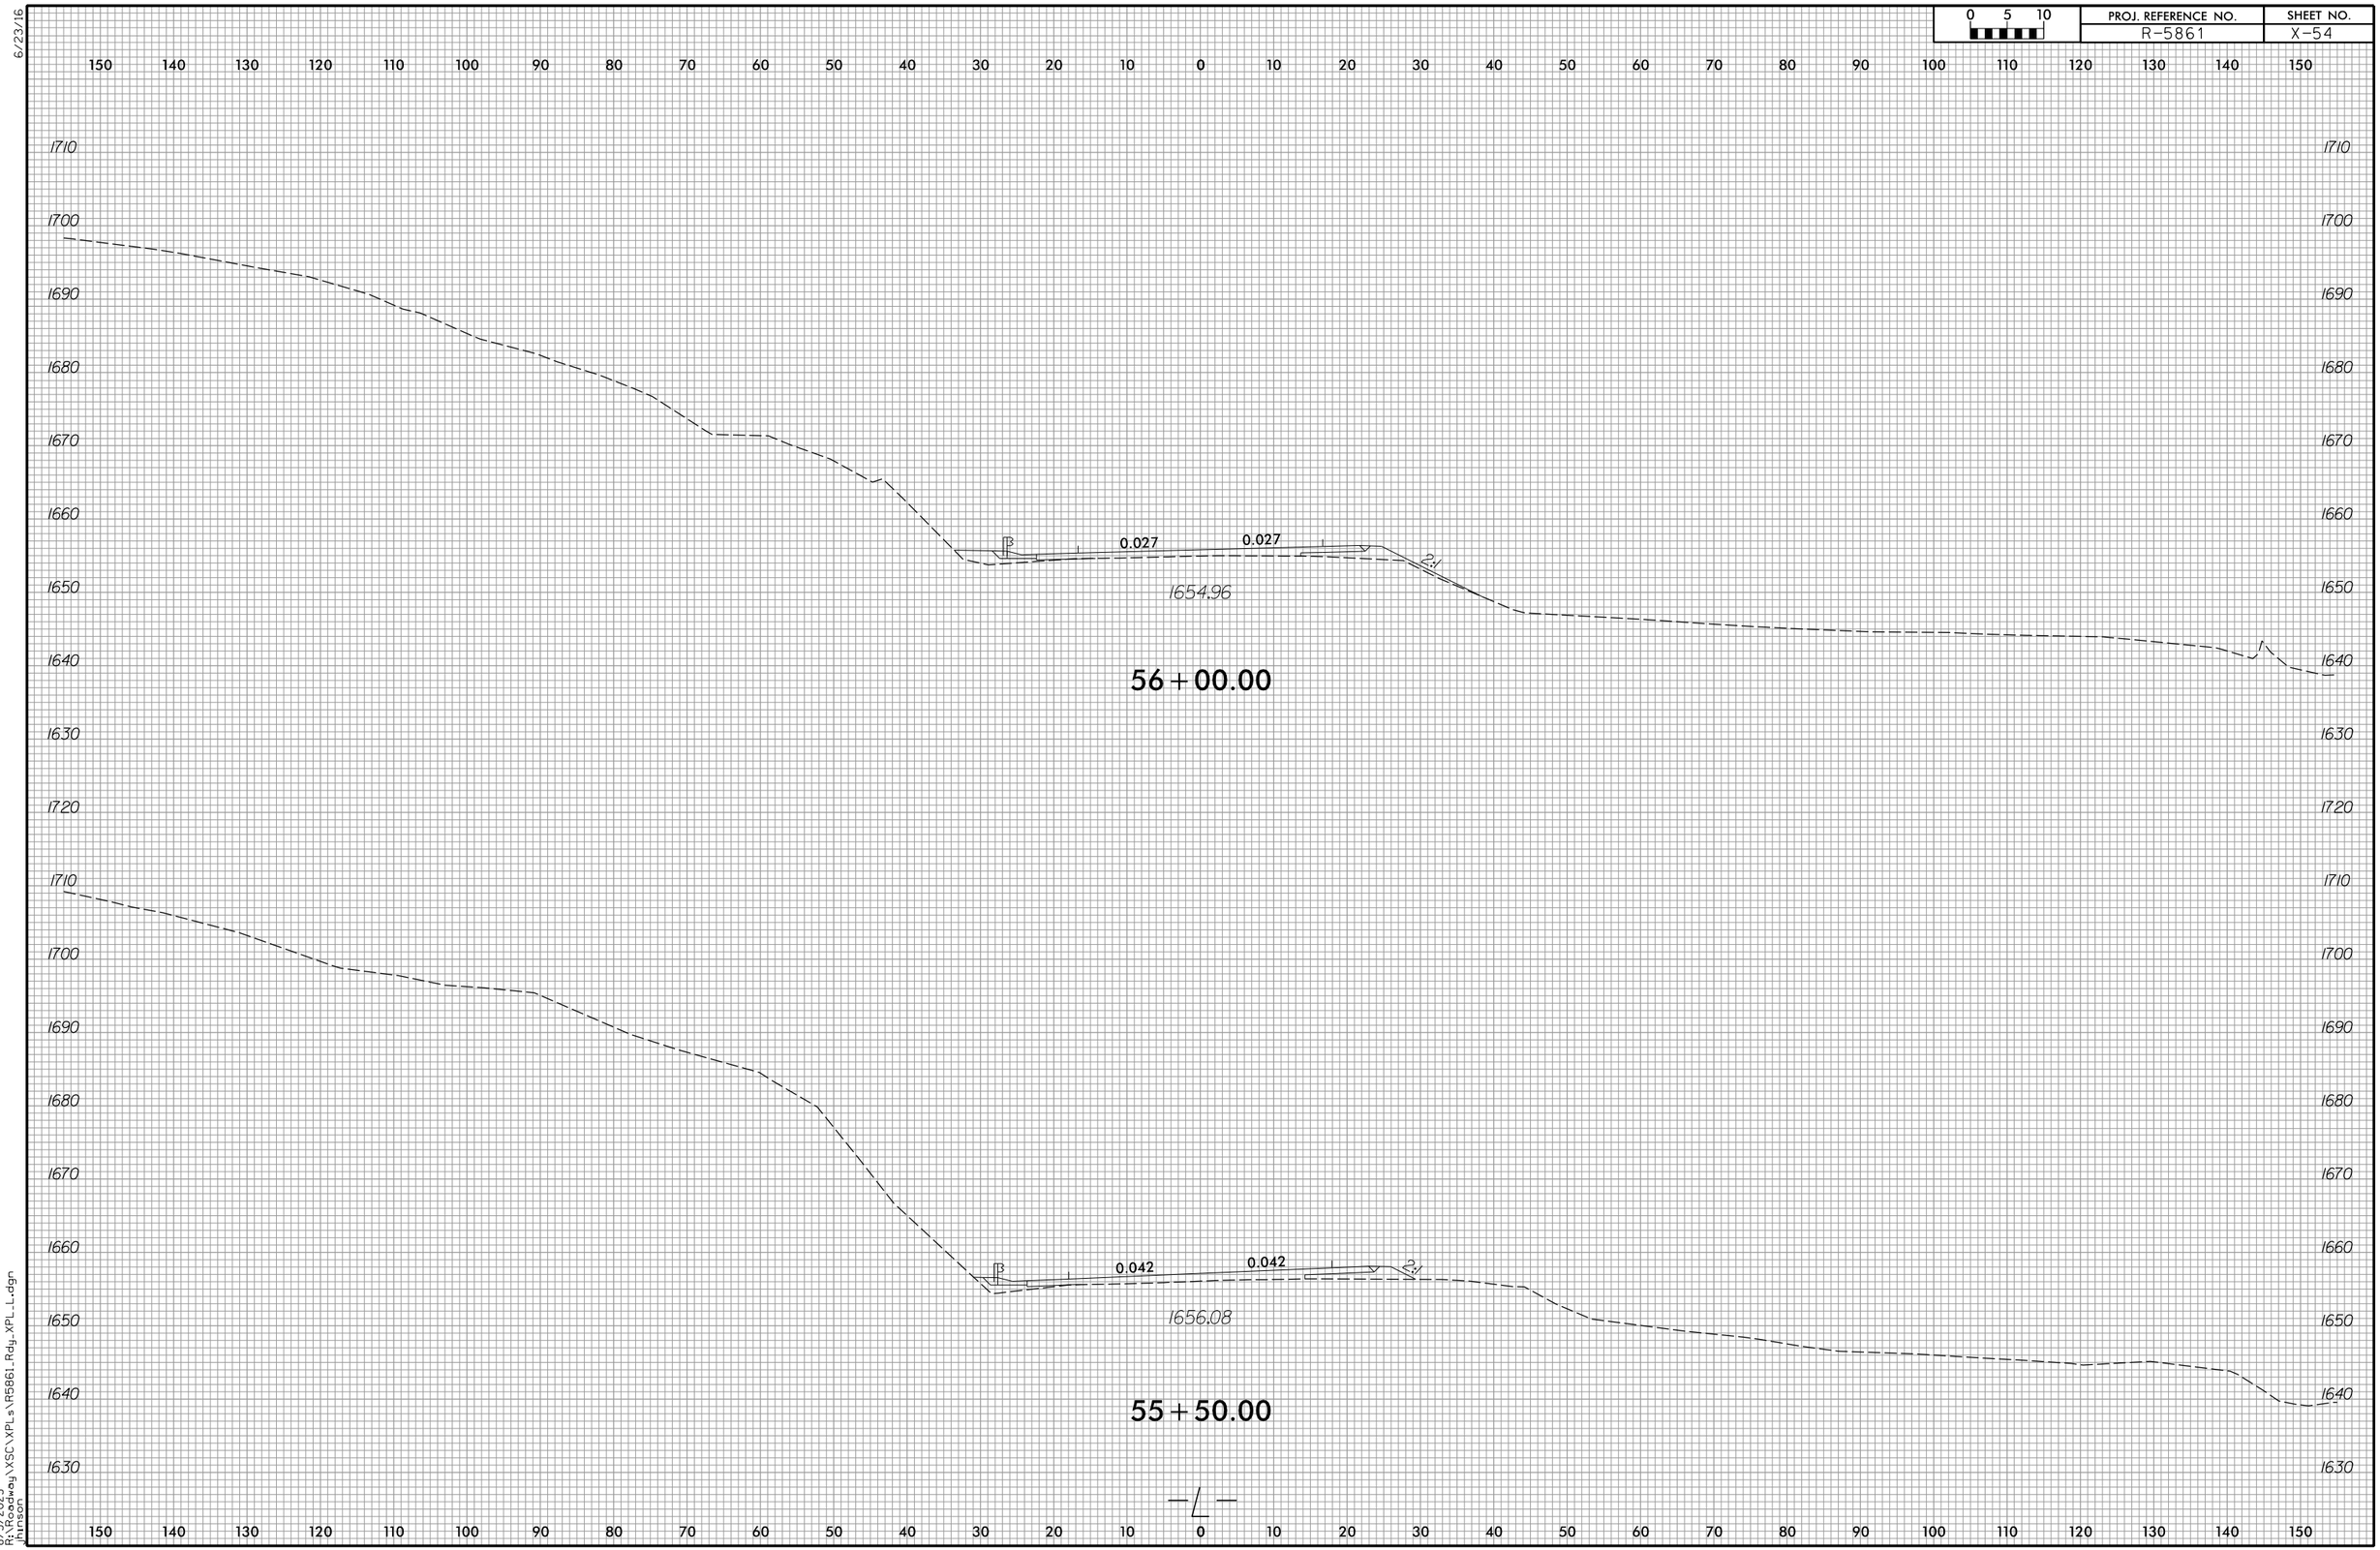

8/3/2023
R:\Scripts\xsc\xpls\R5861_Rdg_XPL_L.dgn
jhinson