6/23/16

0 5 10	PROJ. REFERENCE NO.	SHEET NO.
	R-5861	X-79

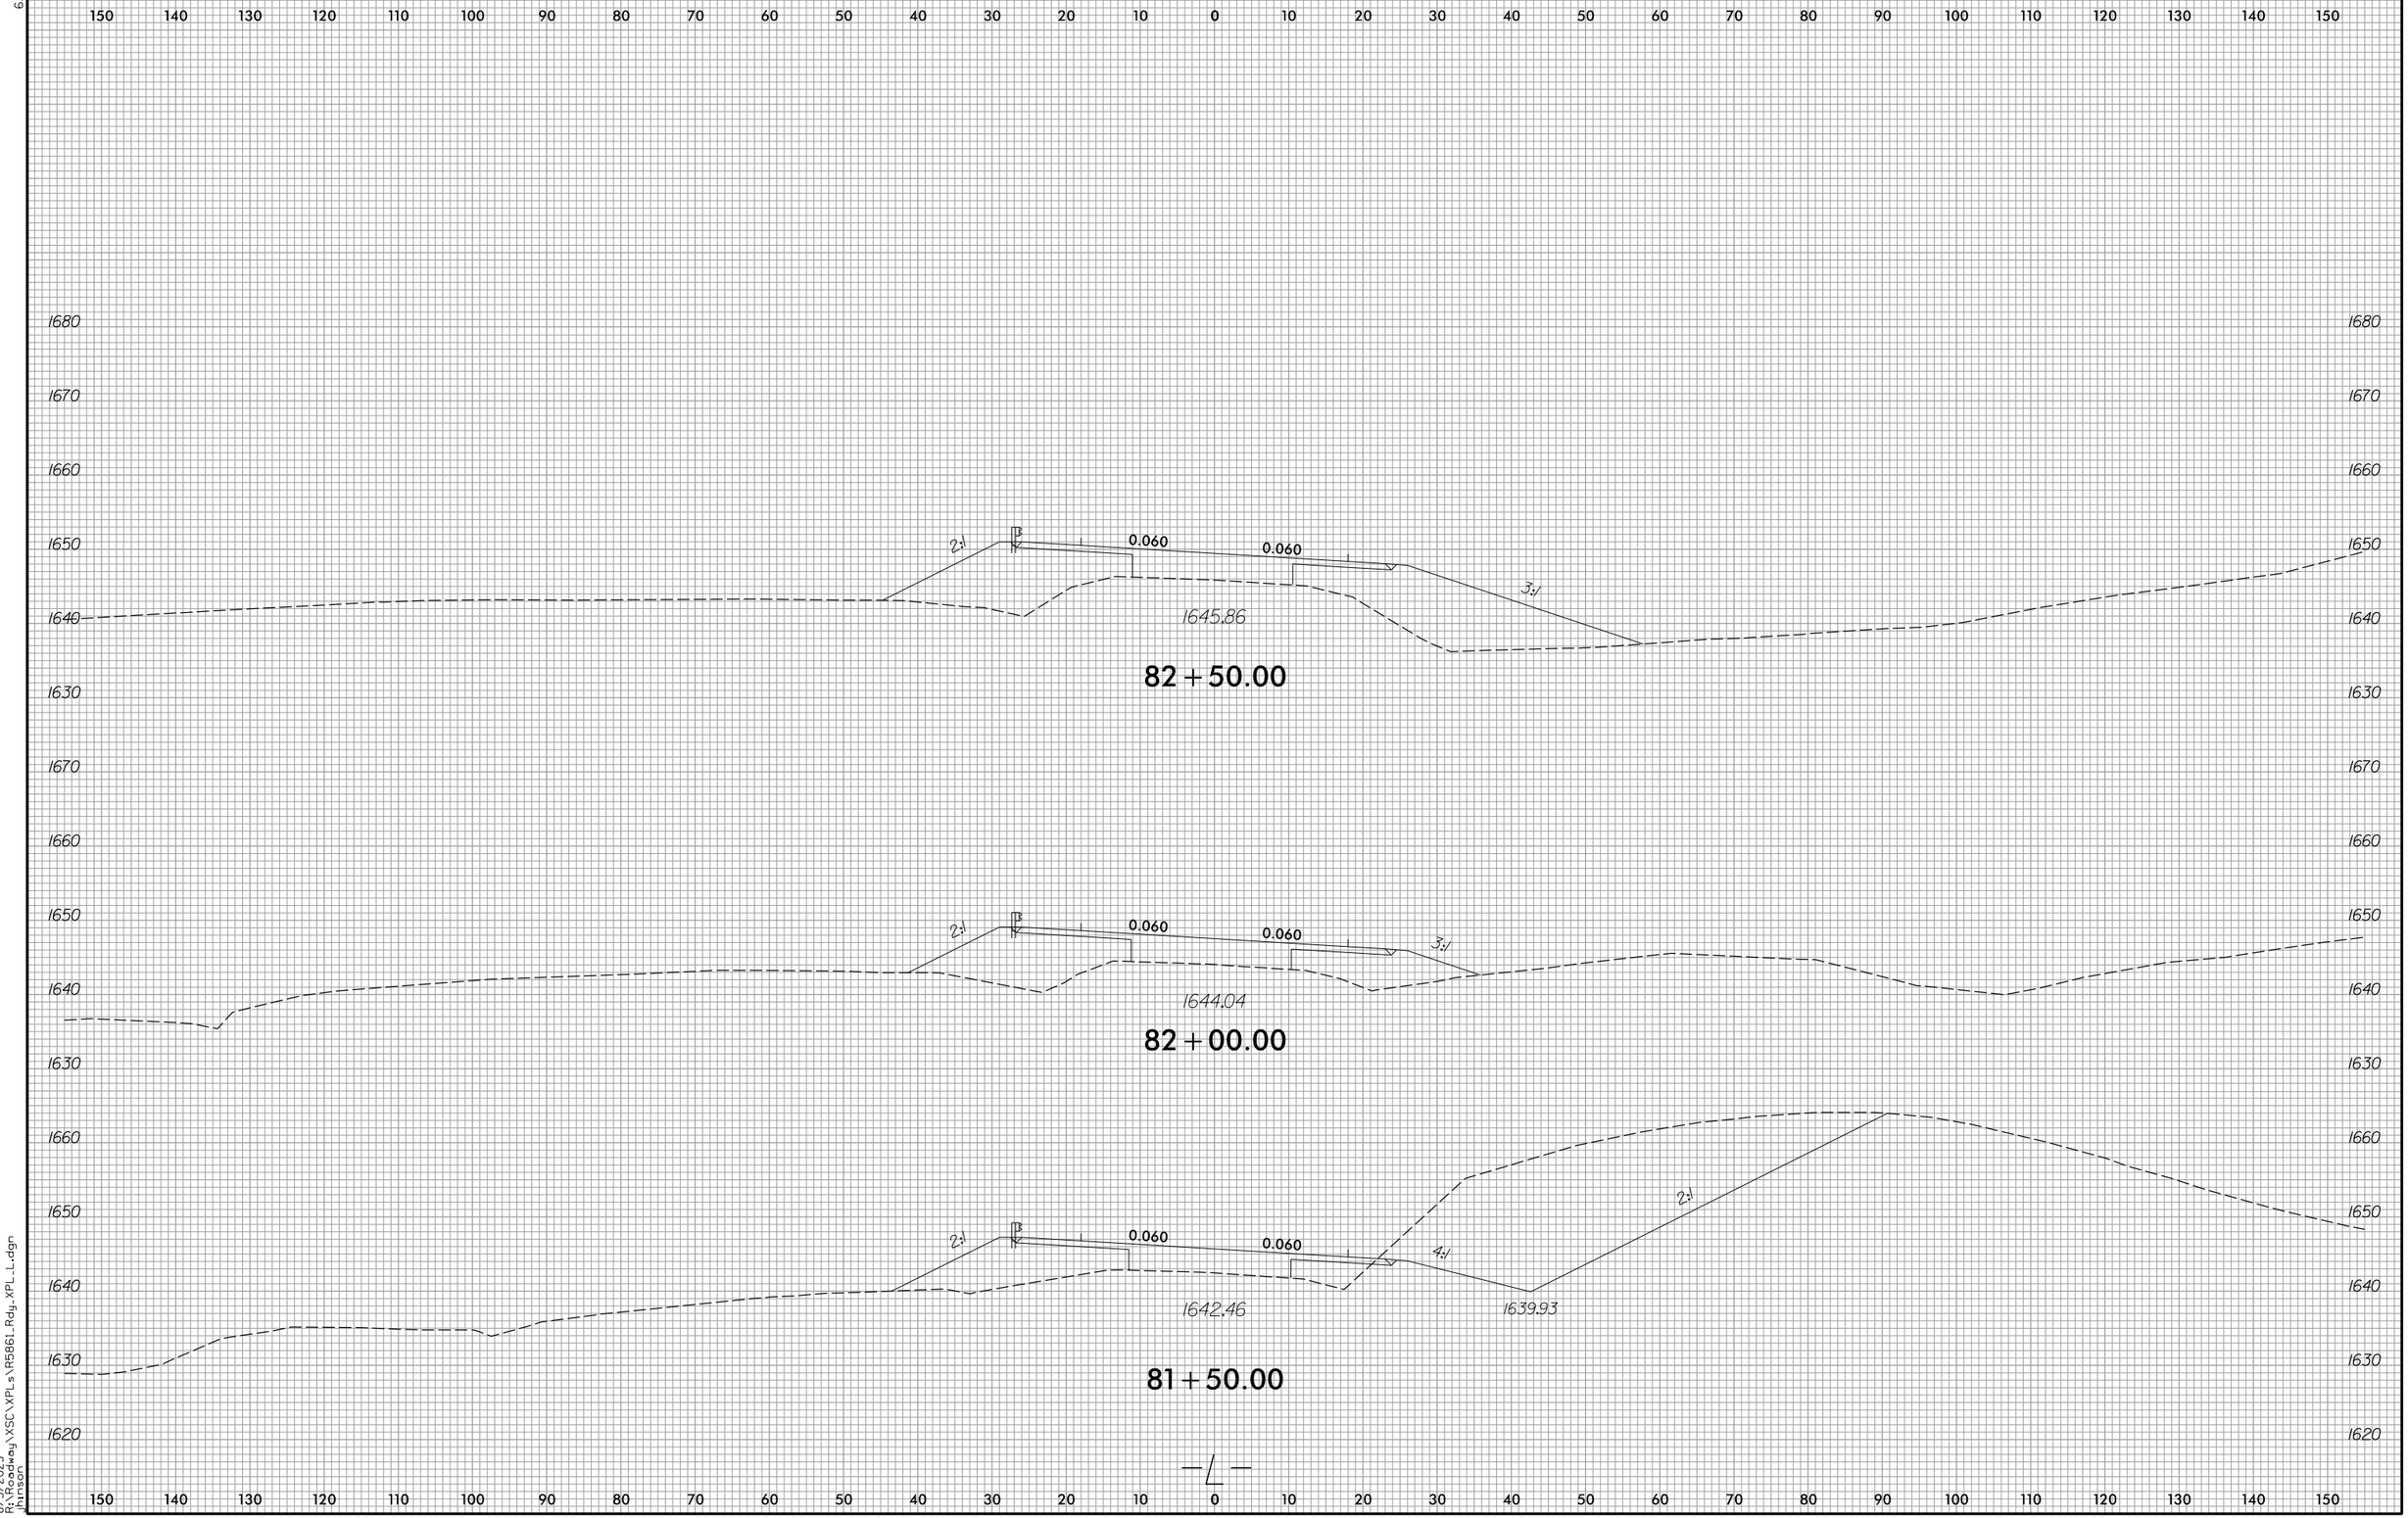

8/3/2023
R:\Scripts\dwg\XSC\XPLs\R5861_Rdy_XPL_L.dgn
jhinson