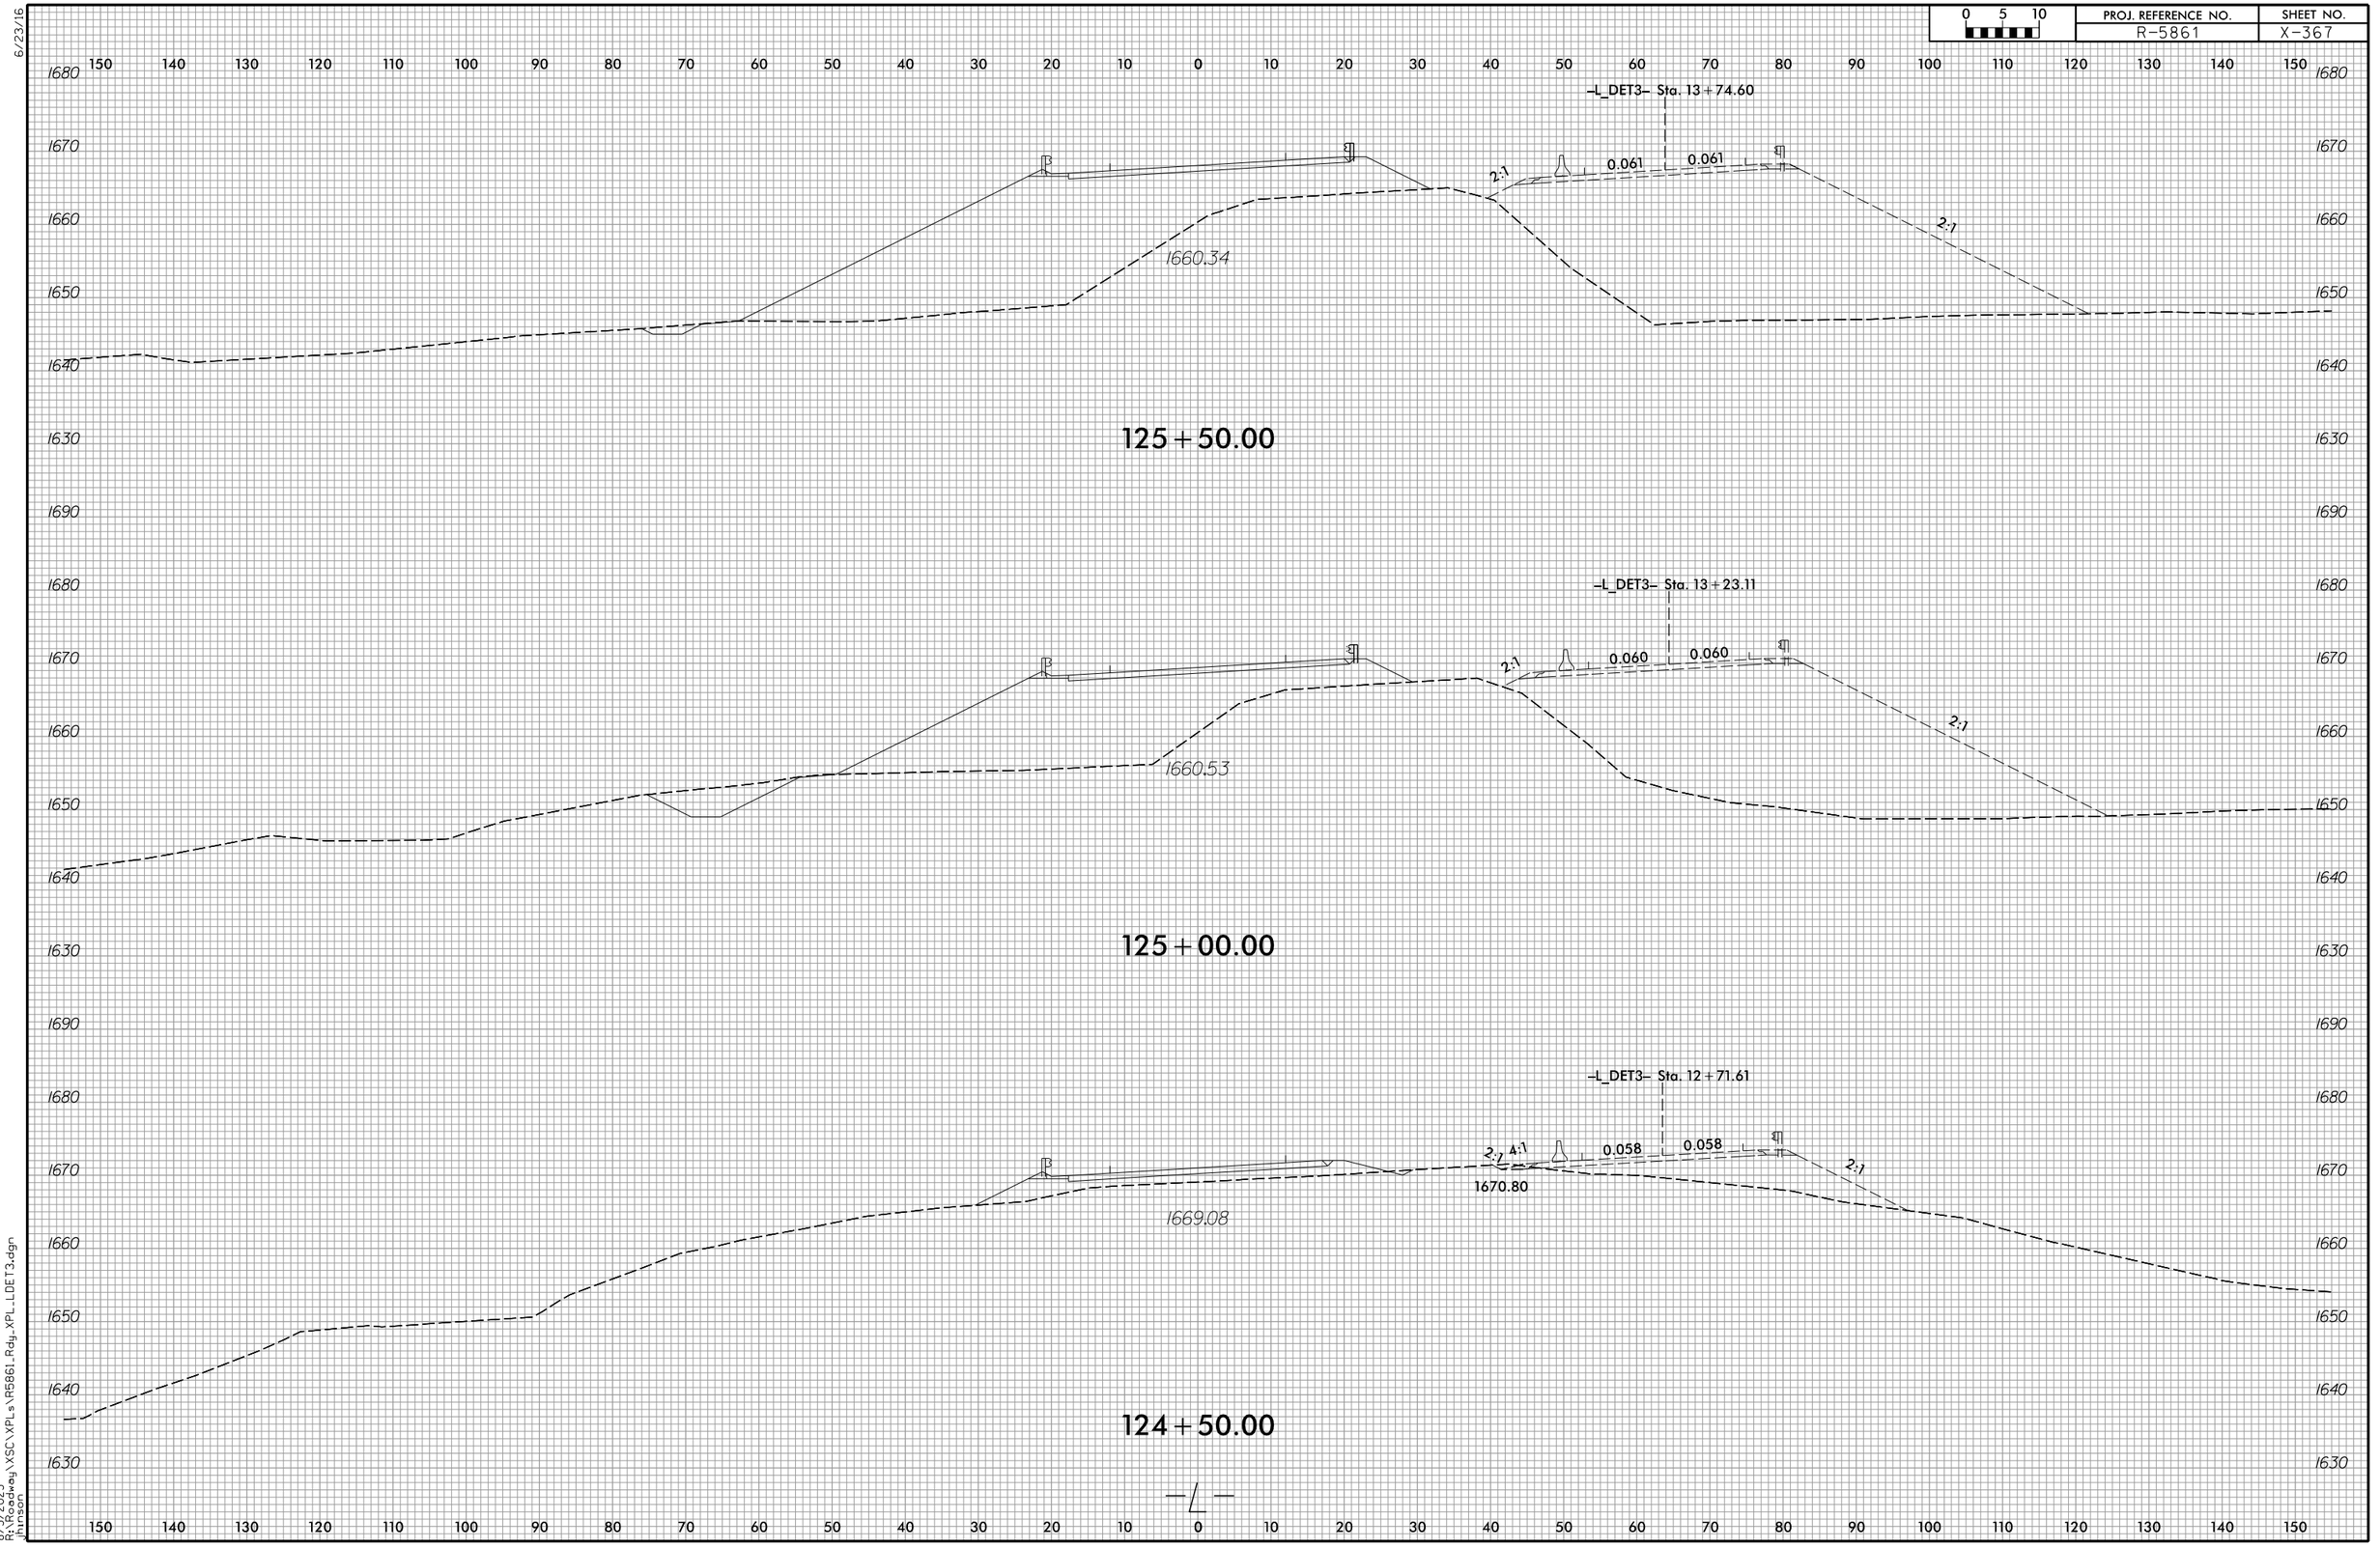

6/23/16

8/3/2023
R:\Roadway\XSC\XPLs\R5861_Rdy_XPL_LDET3.dgn
jhinson