PROJ. REFERENCE NO.	SHEET NO.
B-5981	X-13
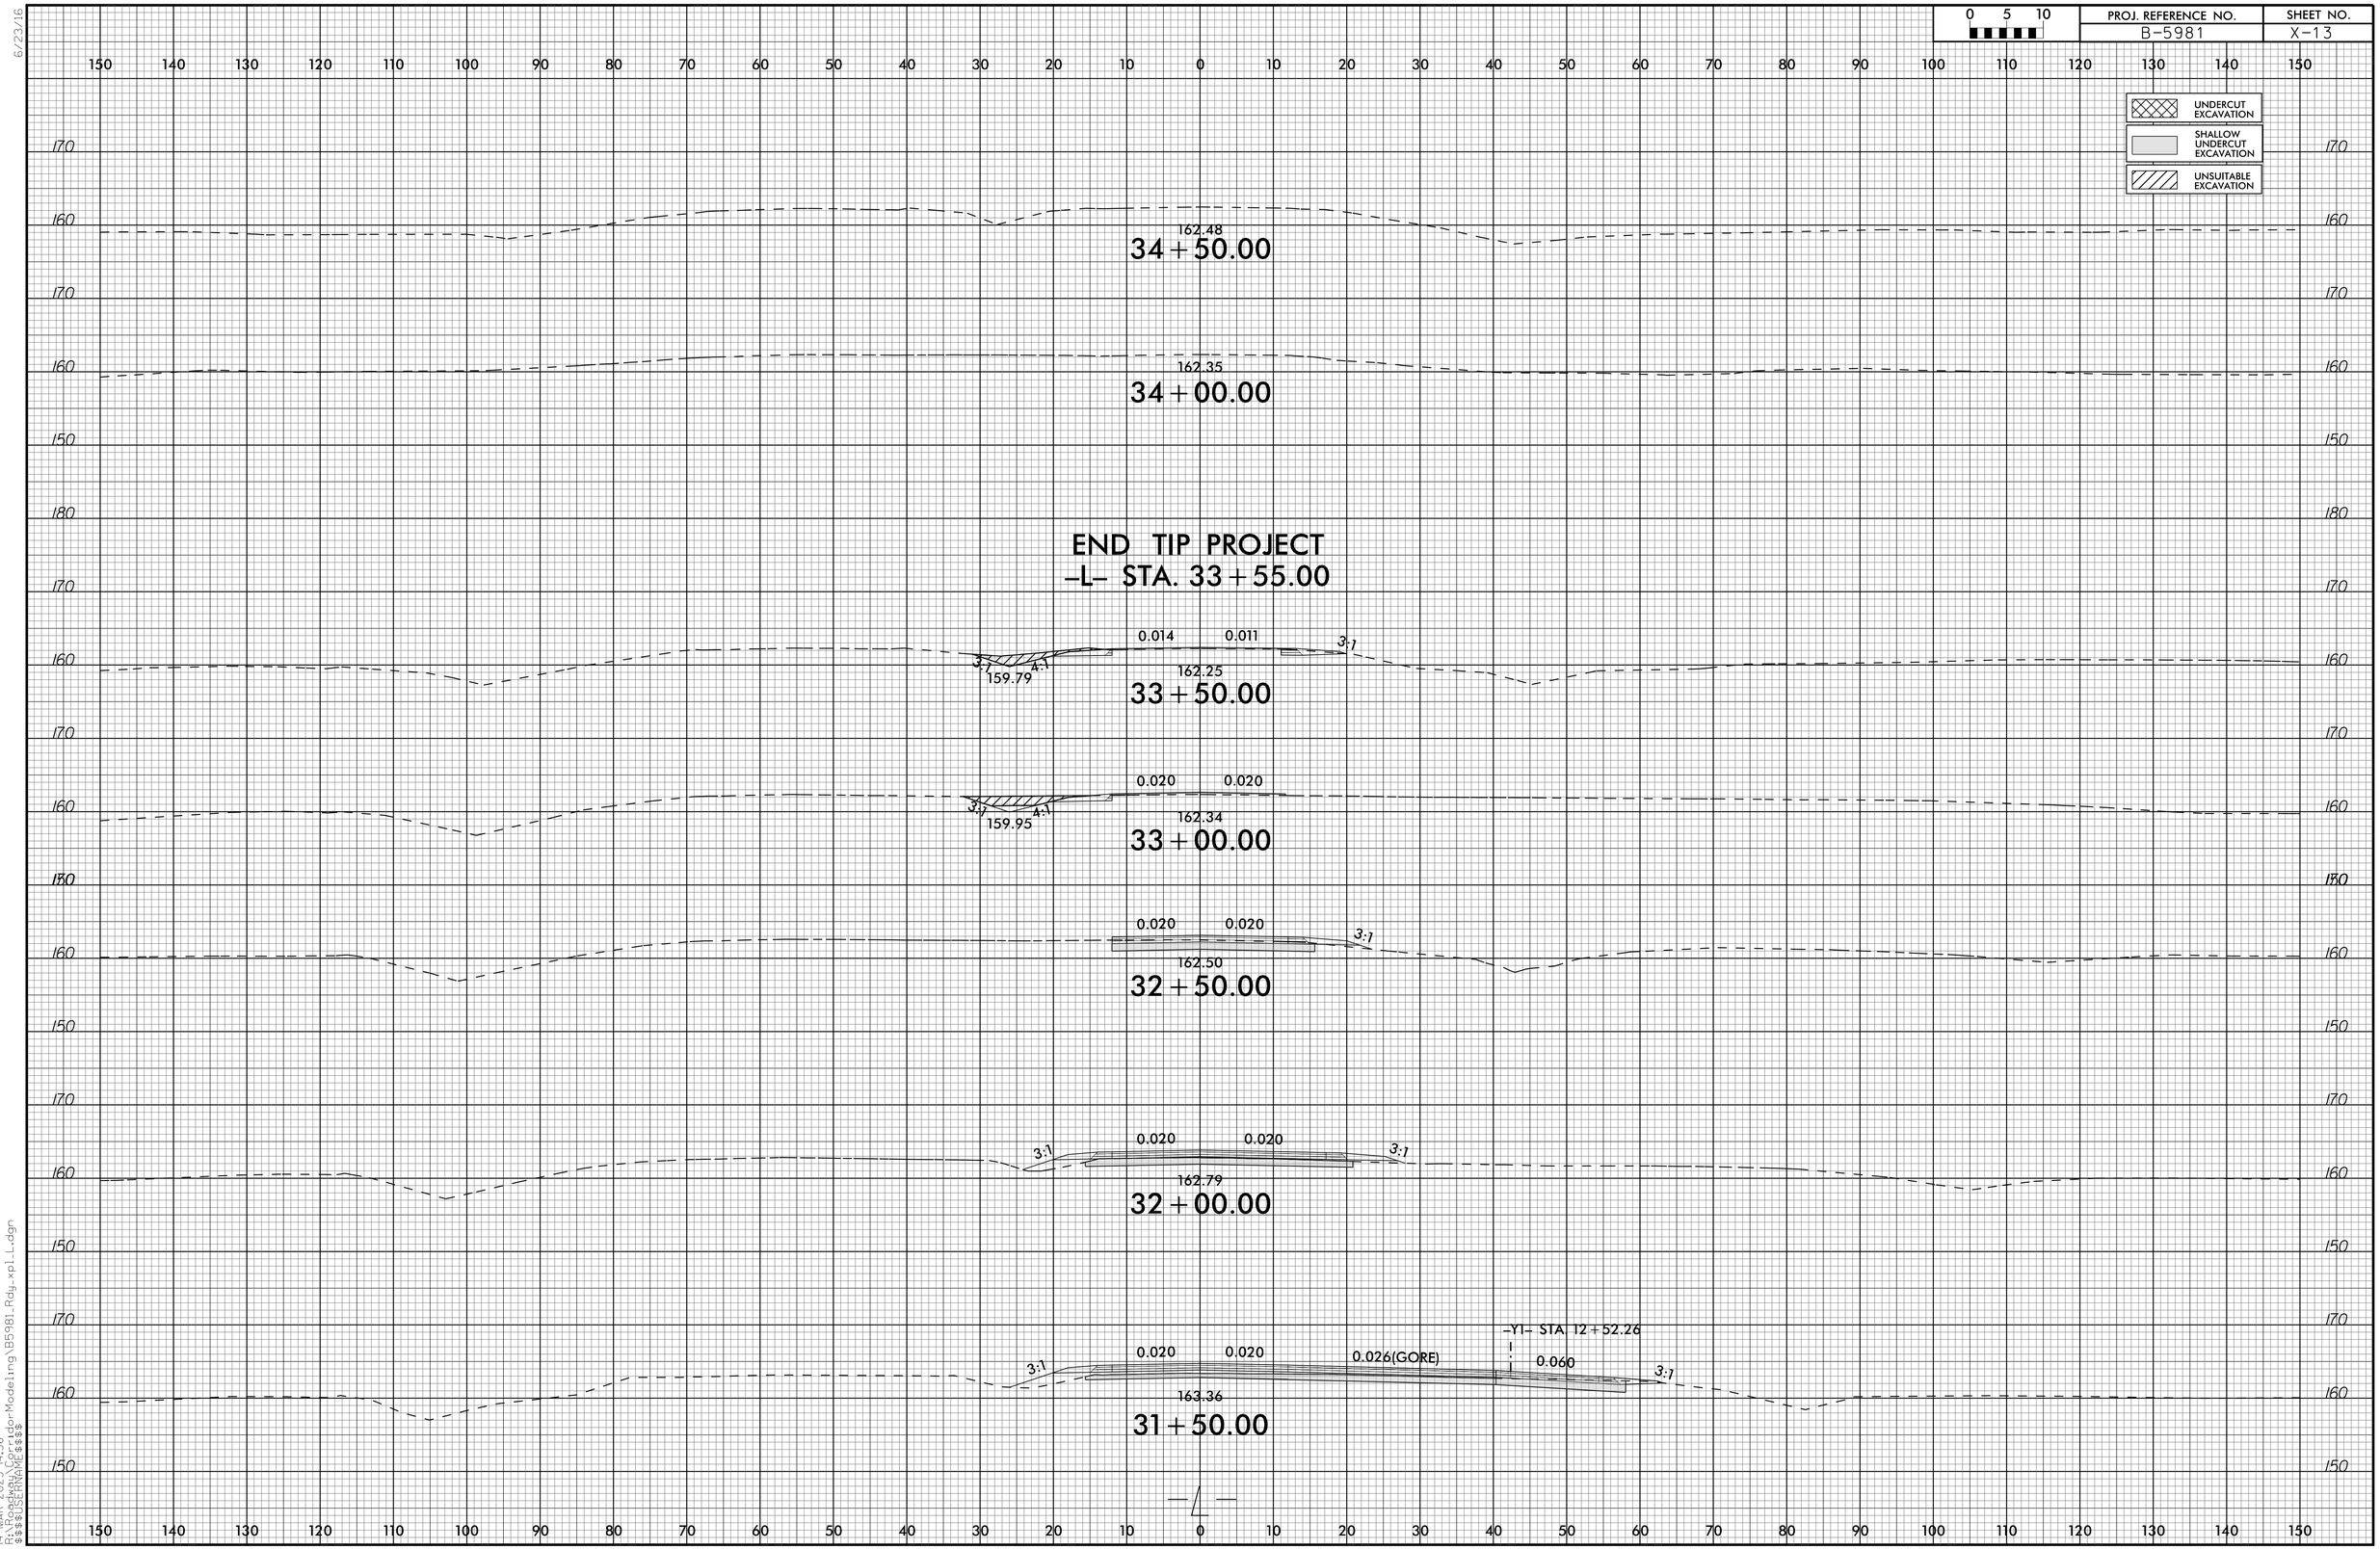
0 5 10