PROJECT REFERENCE NO.	SHEET NO.
U-5907	EC-16/CONST.6

Kimley»Horn ©2023

200 SOUTH TRYON, SUITE 200
CHARLOTTE, N.C. 28202

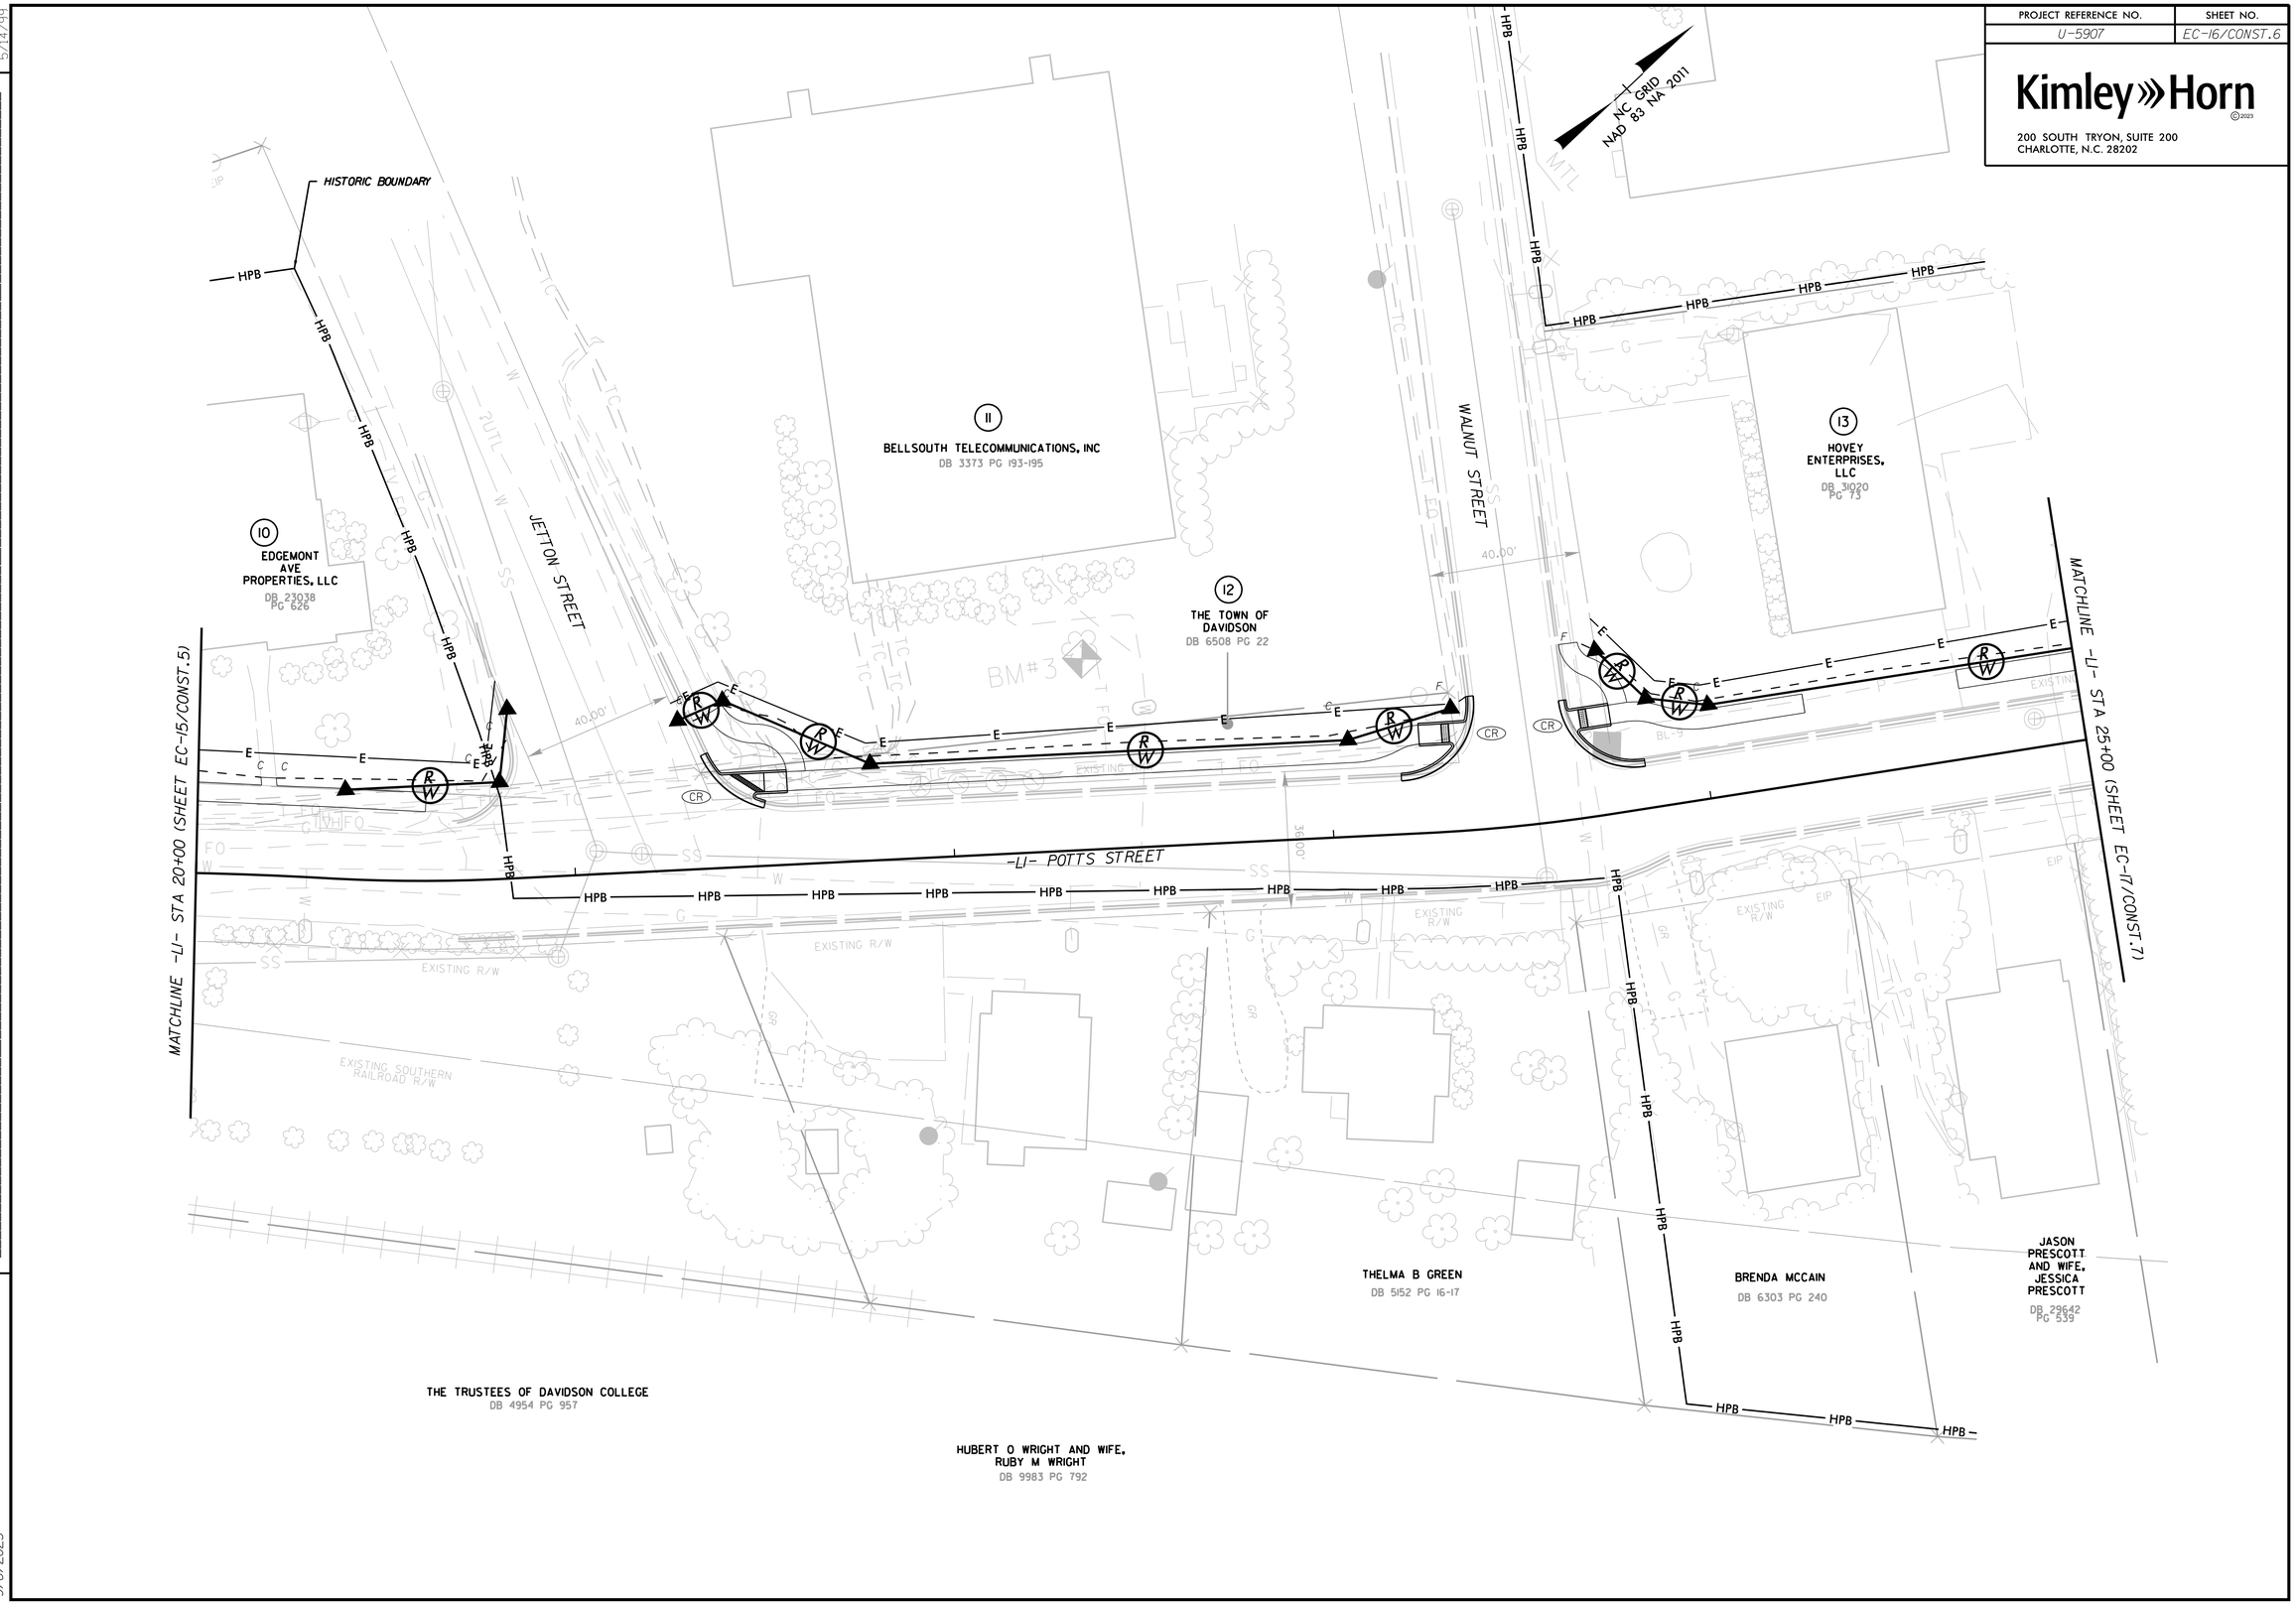

REVISIONS

5/14/99

9/8/2023