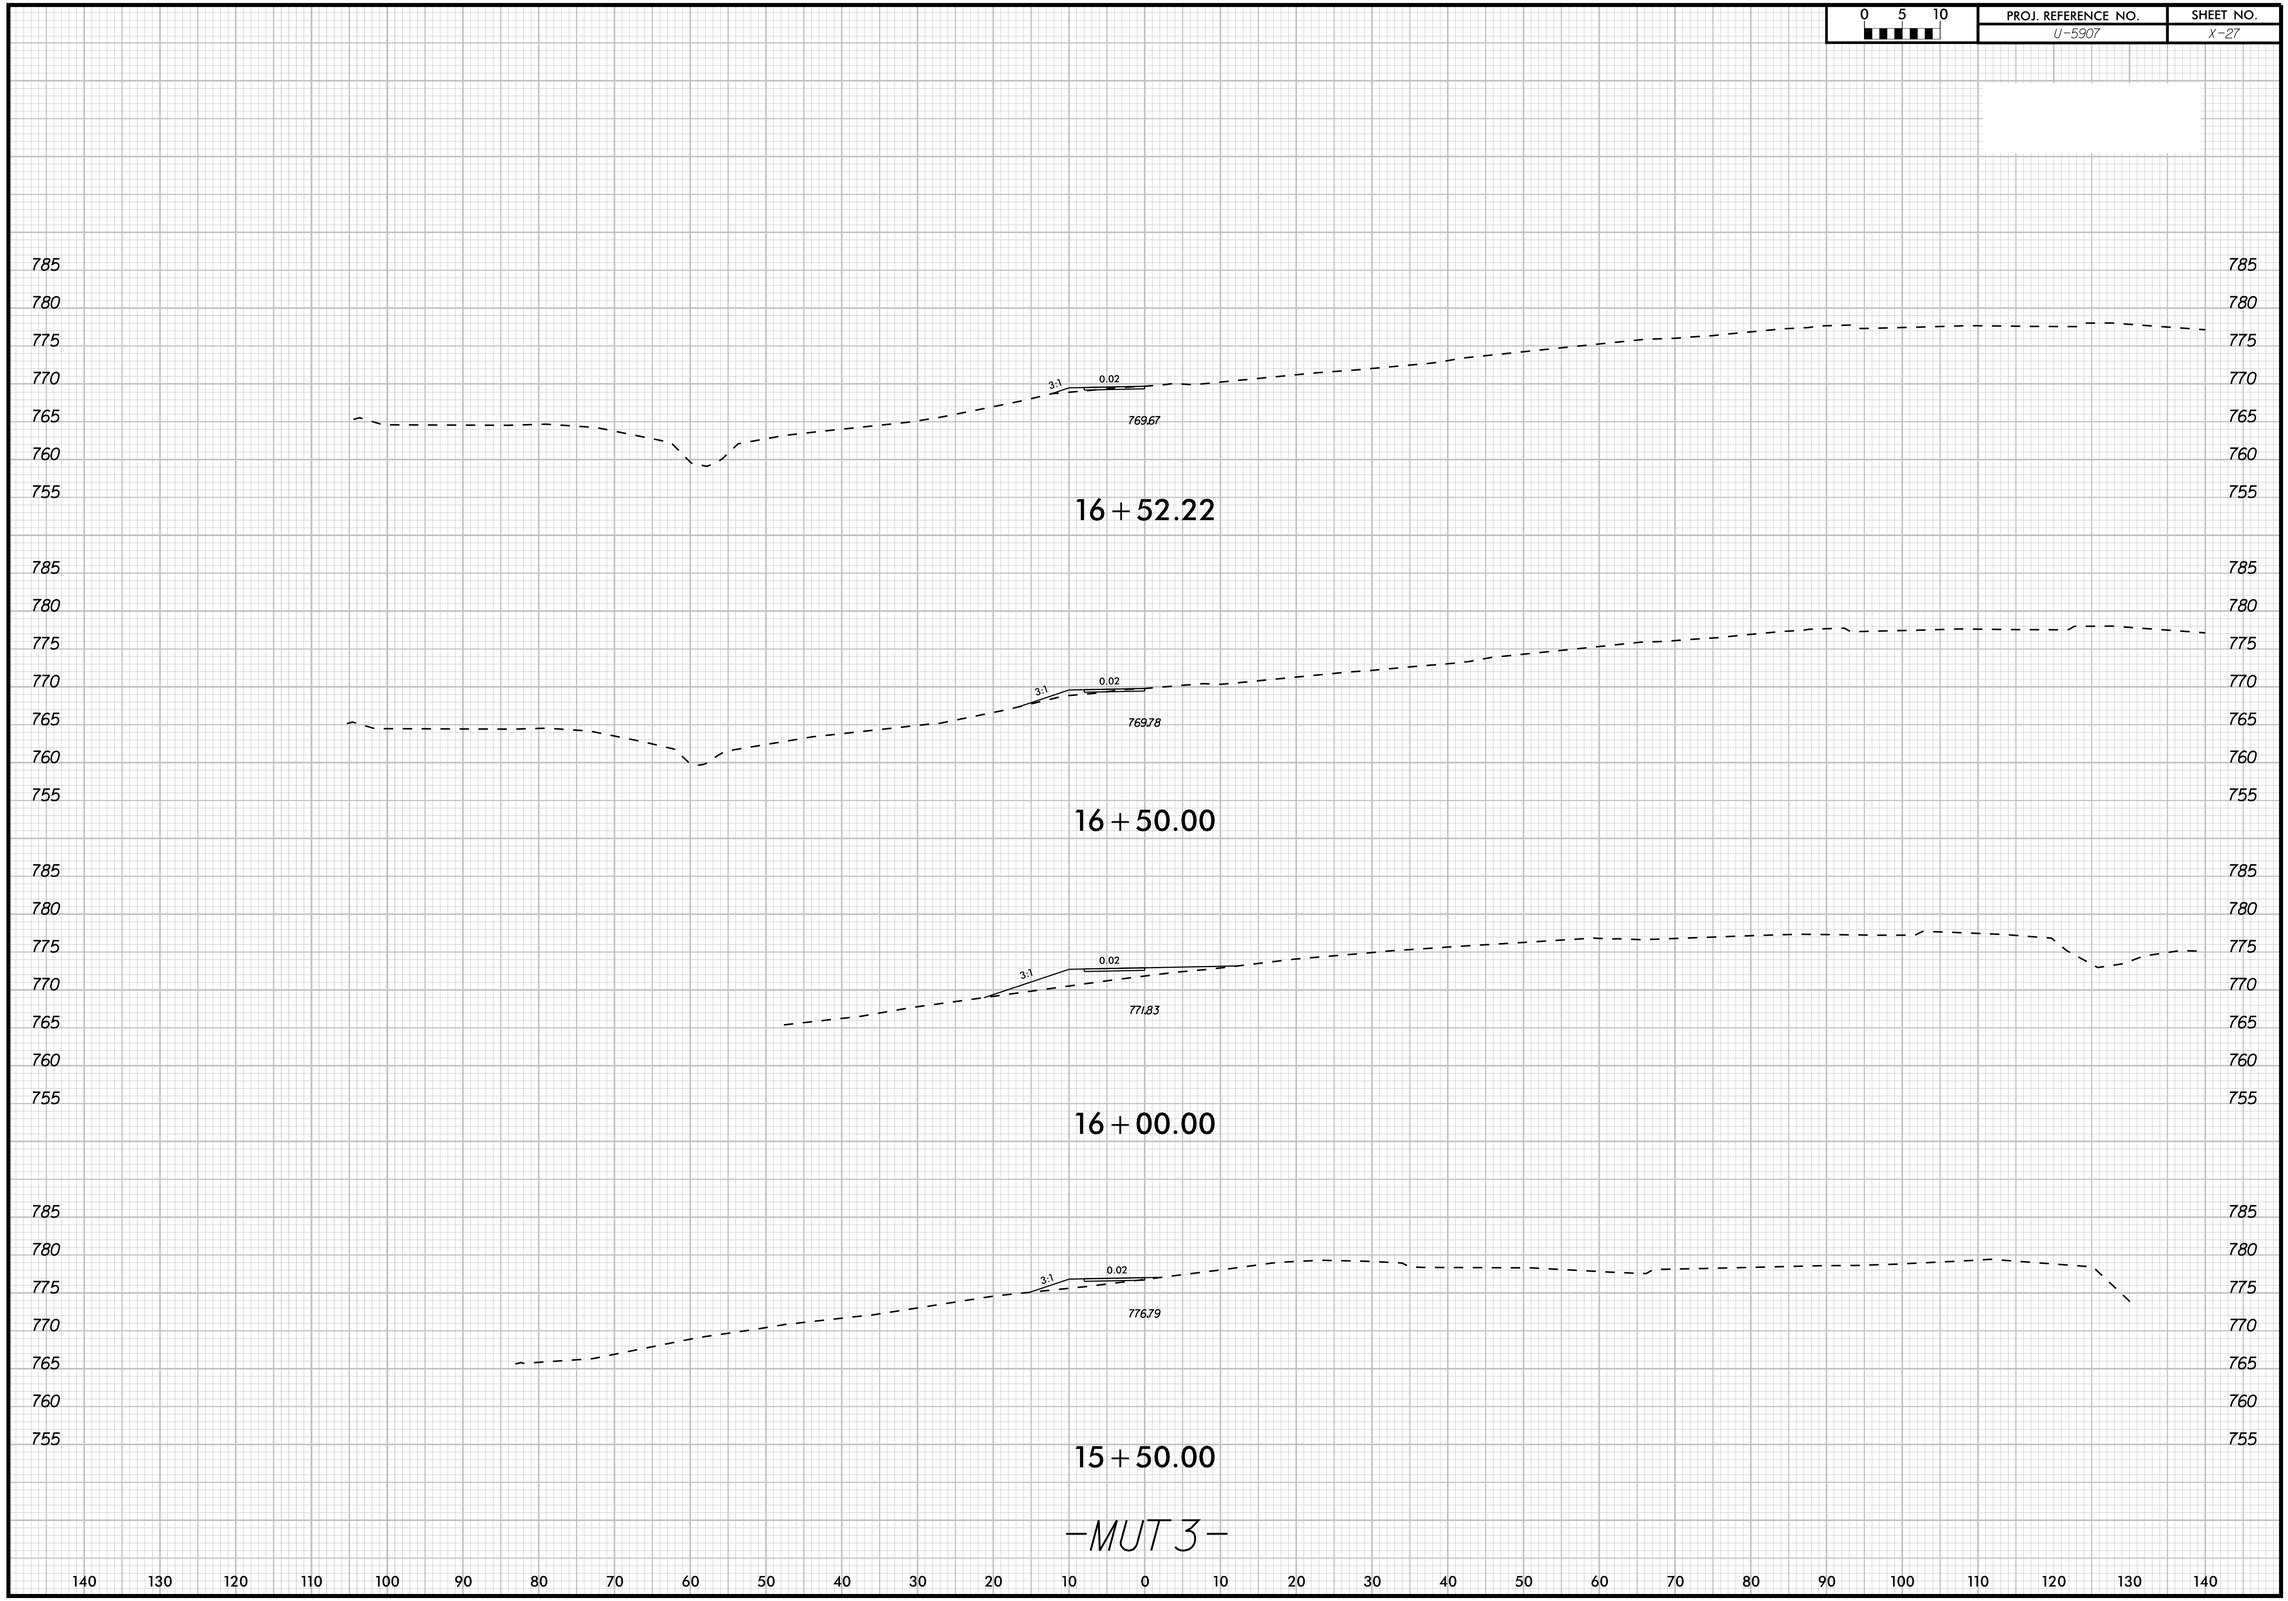0 5 10	PROJ. REFERENCE NO.	SHEET NO.
	U-5907	X-27