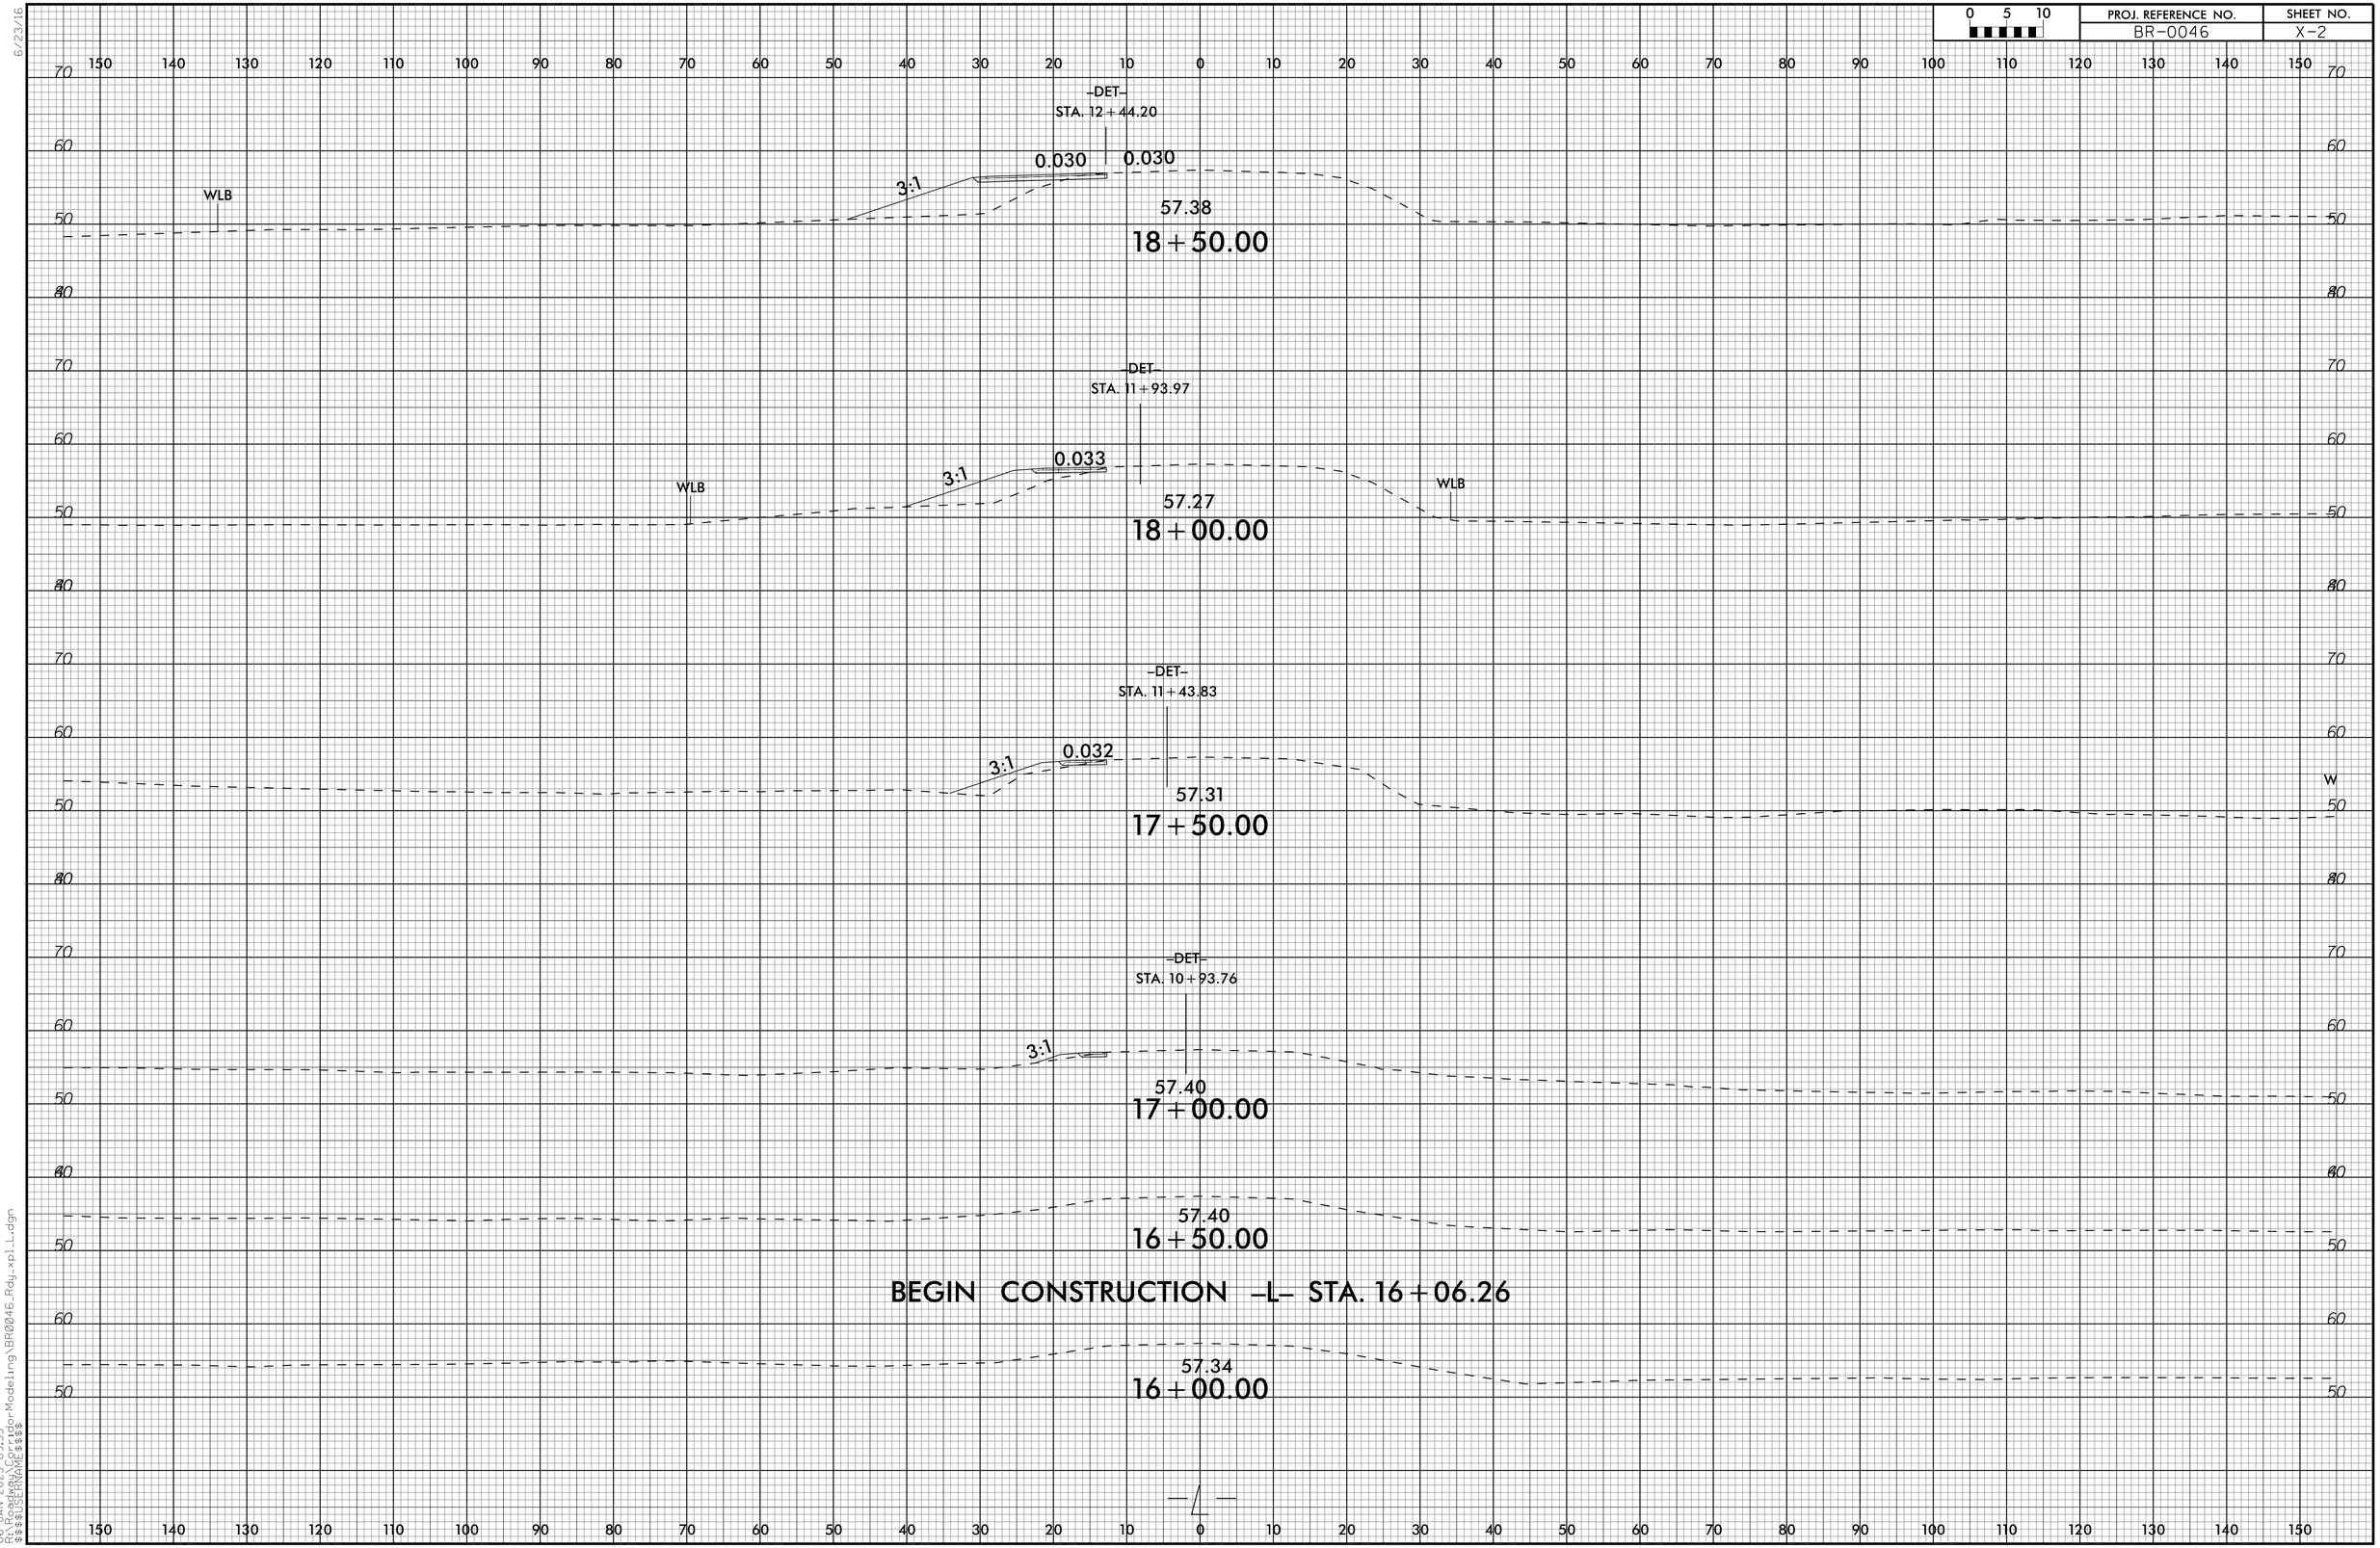

6/23/16
06-JAN-2023 09:35
R:\Roadway\Corridor-Modeling\BR0046_Rdy_xpl_L.dgn
$$$$USERNAME$$$$
BR0046_Rdy_xpl_L.dgn 1/6/2023 9:35:18 AM