PROJ. REFERENCE NO.	SHEET NO.
U-5808	X-23

0 5 10

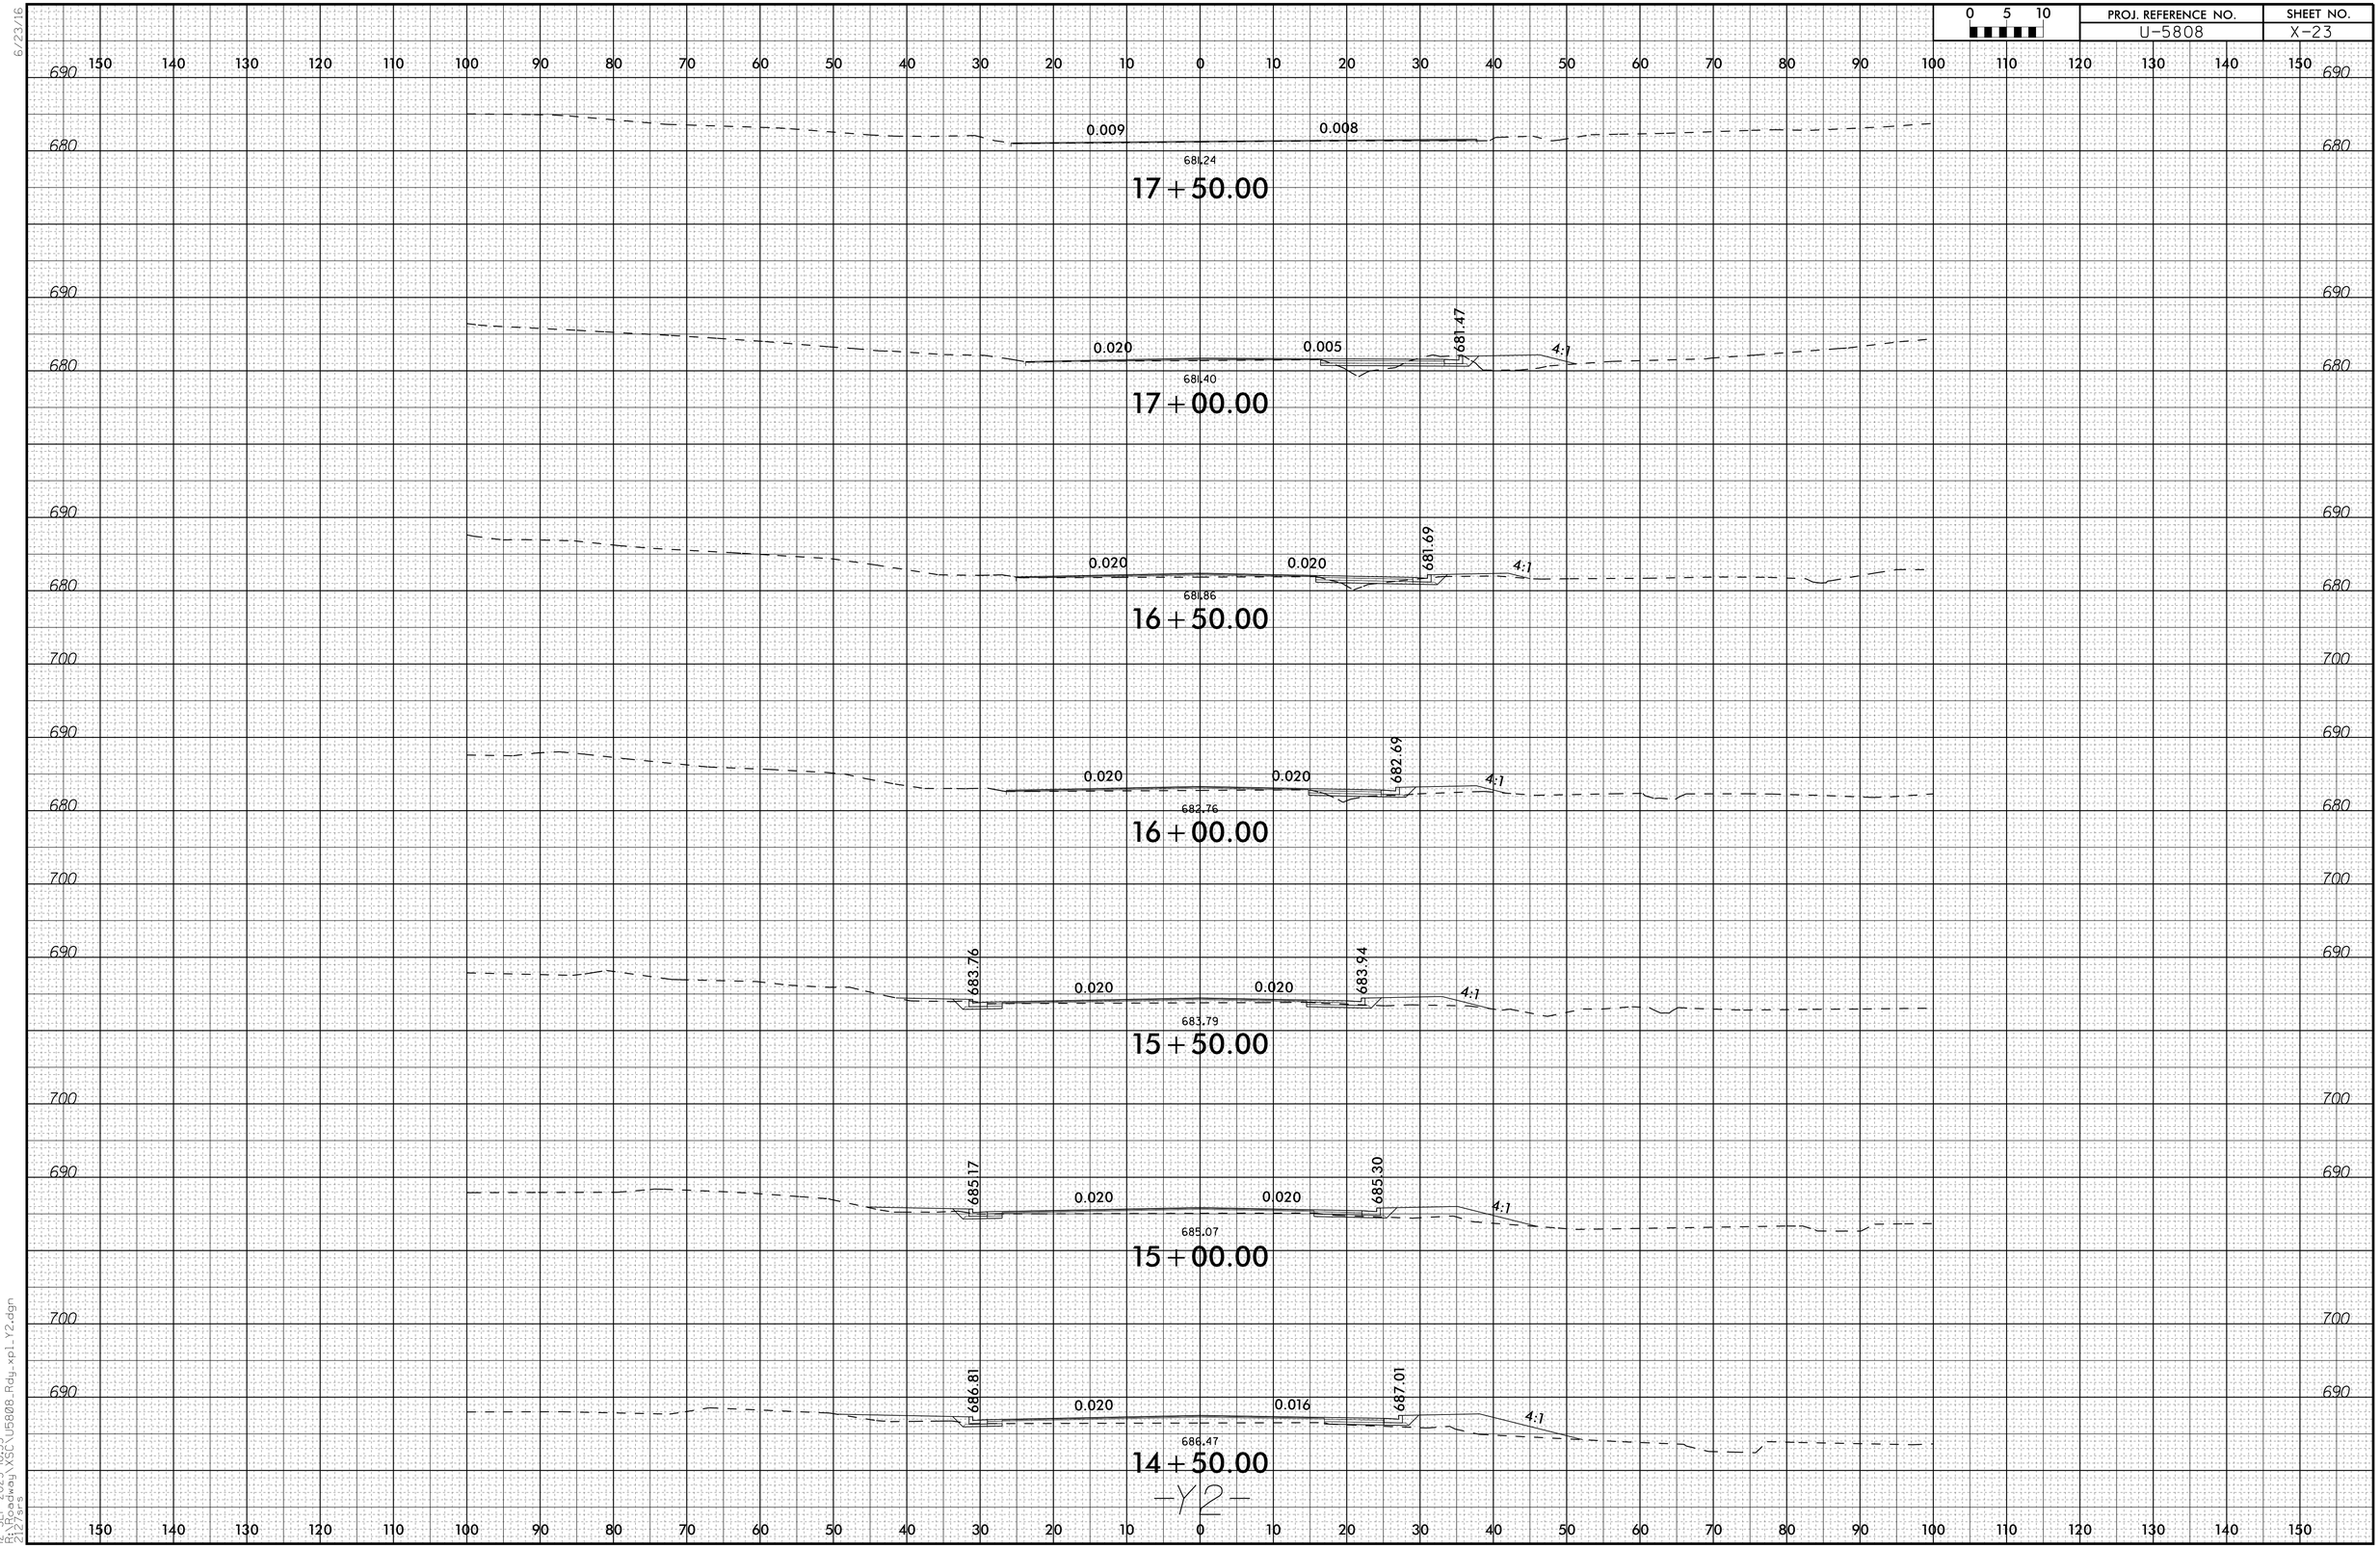

6/23/16

12-SEP-2023 10:35
R:\Roadway\XSC\U5808_Rdy_xpl_Y2.dgn
212/srs