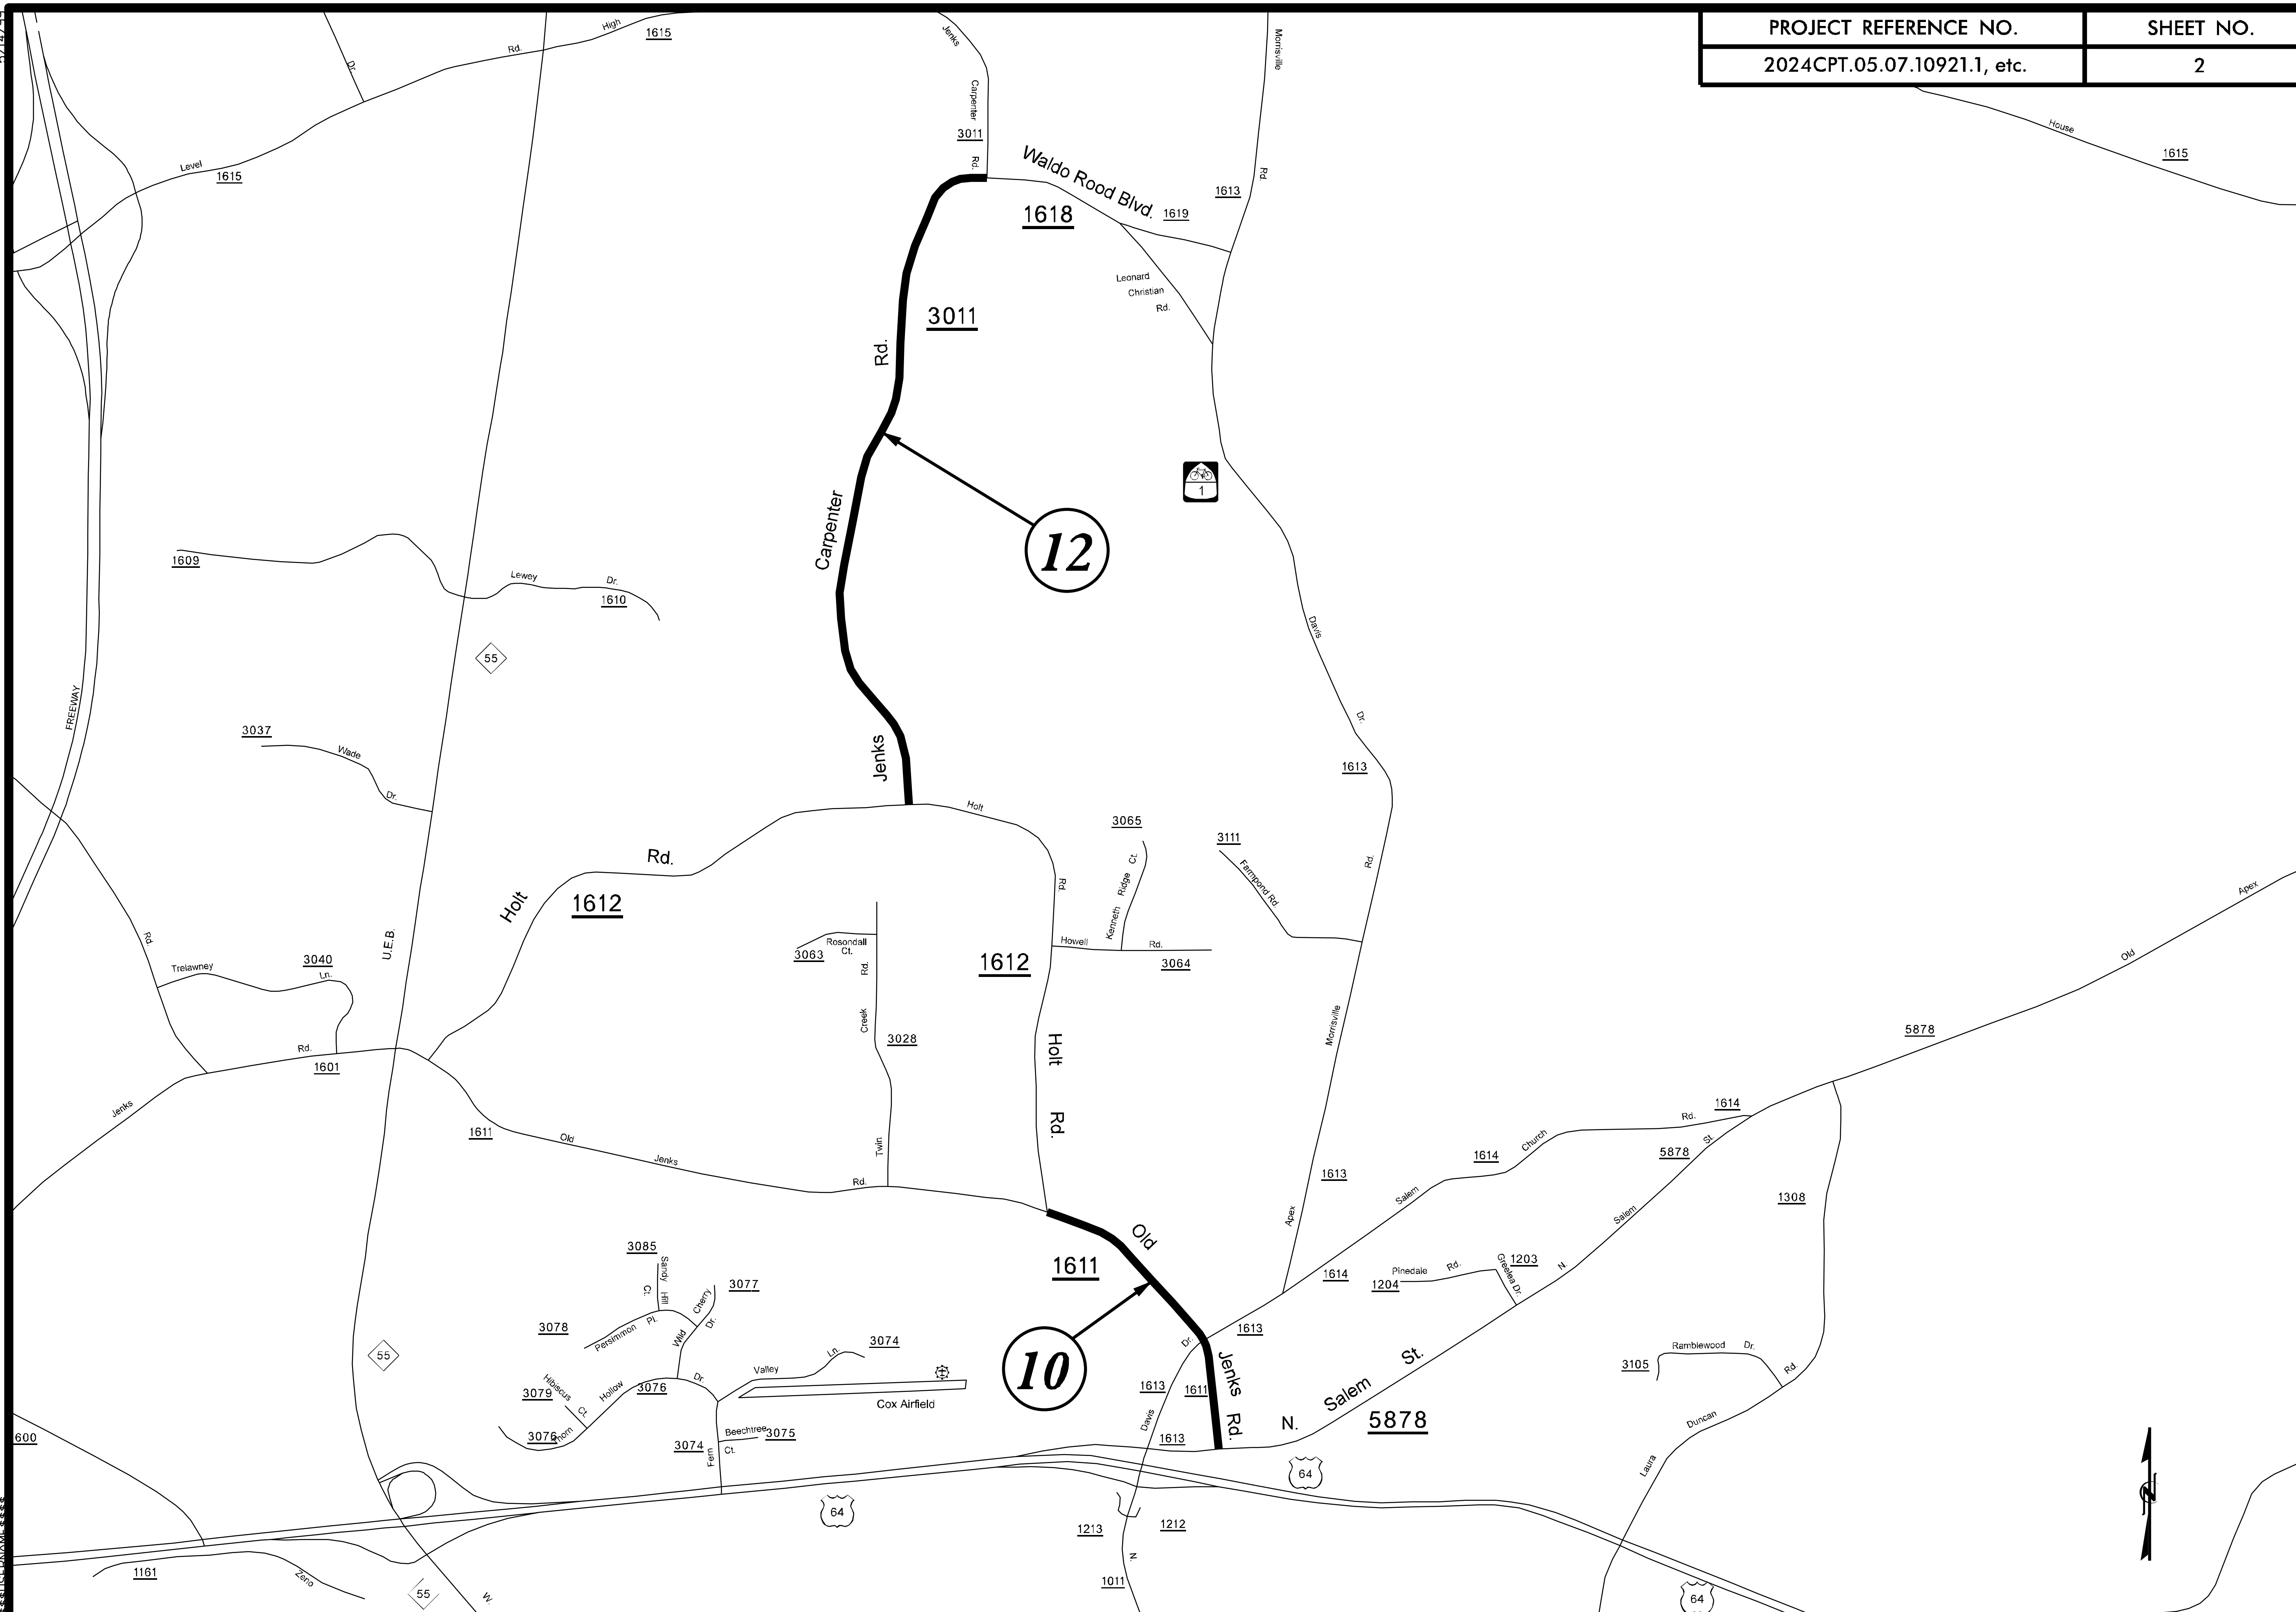PROJECT REFERENCE NO.	SHEET NO.
2024CPT.05.07.10921.1, etc.	2