PROJECT REFERENCE NO.	SHEET NO.
2024CPT.05.08.10921.1, etc.	7

WAKE COUNTY
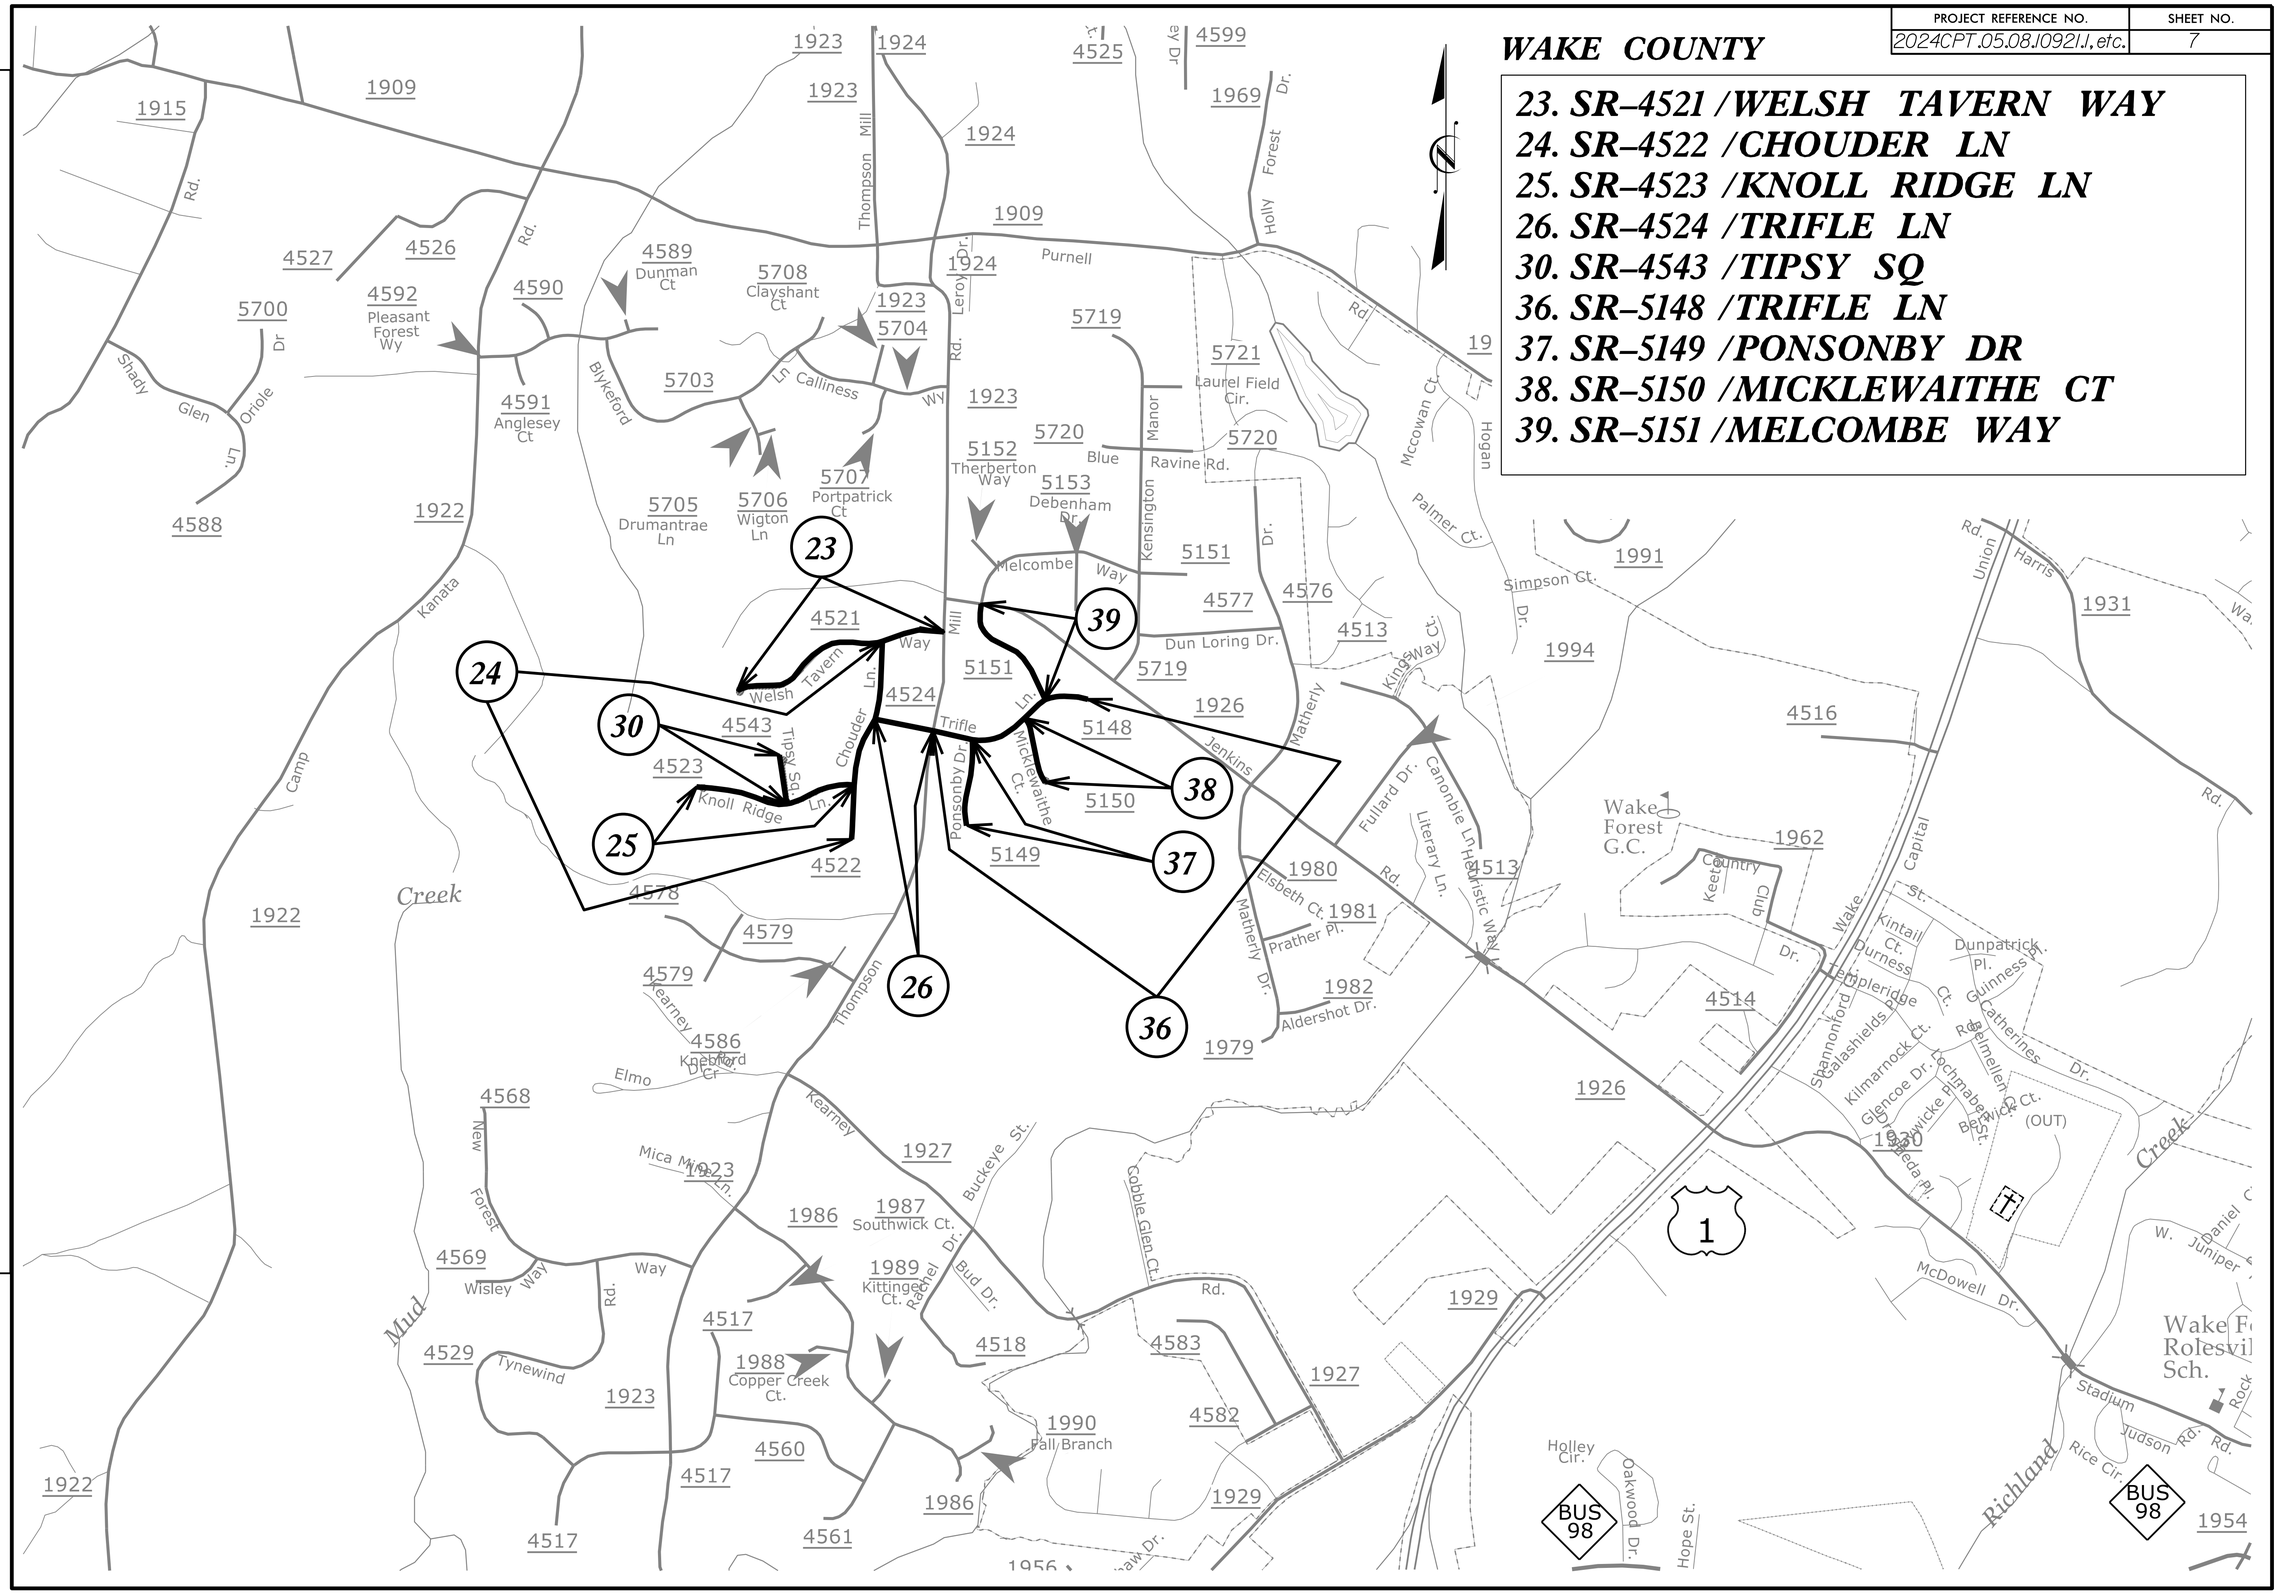
23. SR–4521 /WELSH TAVERN WAY
24. SR–4522 /CHOUDER LN
25. SR–4523 /KNOLL RIDGE LN
26. SR–4524 /TRIFLE LN
30. SR–4543 /TIPSY SQ
36. SR–5148 /TRIFLE LN
37. SR–5149 /PONSONBY DR
38. SR–5150 /MICKLEWAITHE CT
39. SR–5151 /MELCOMBE WAY