0 5 10	PROJ. REFERENCE NO.	SHEET NO.
	U-5112	X-12

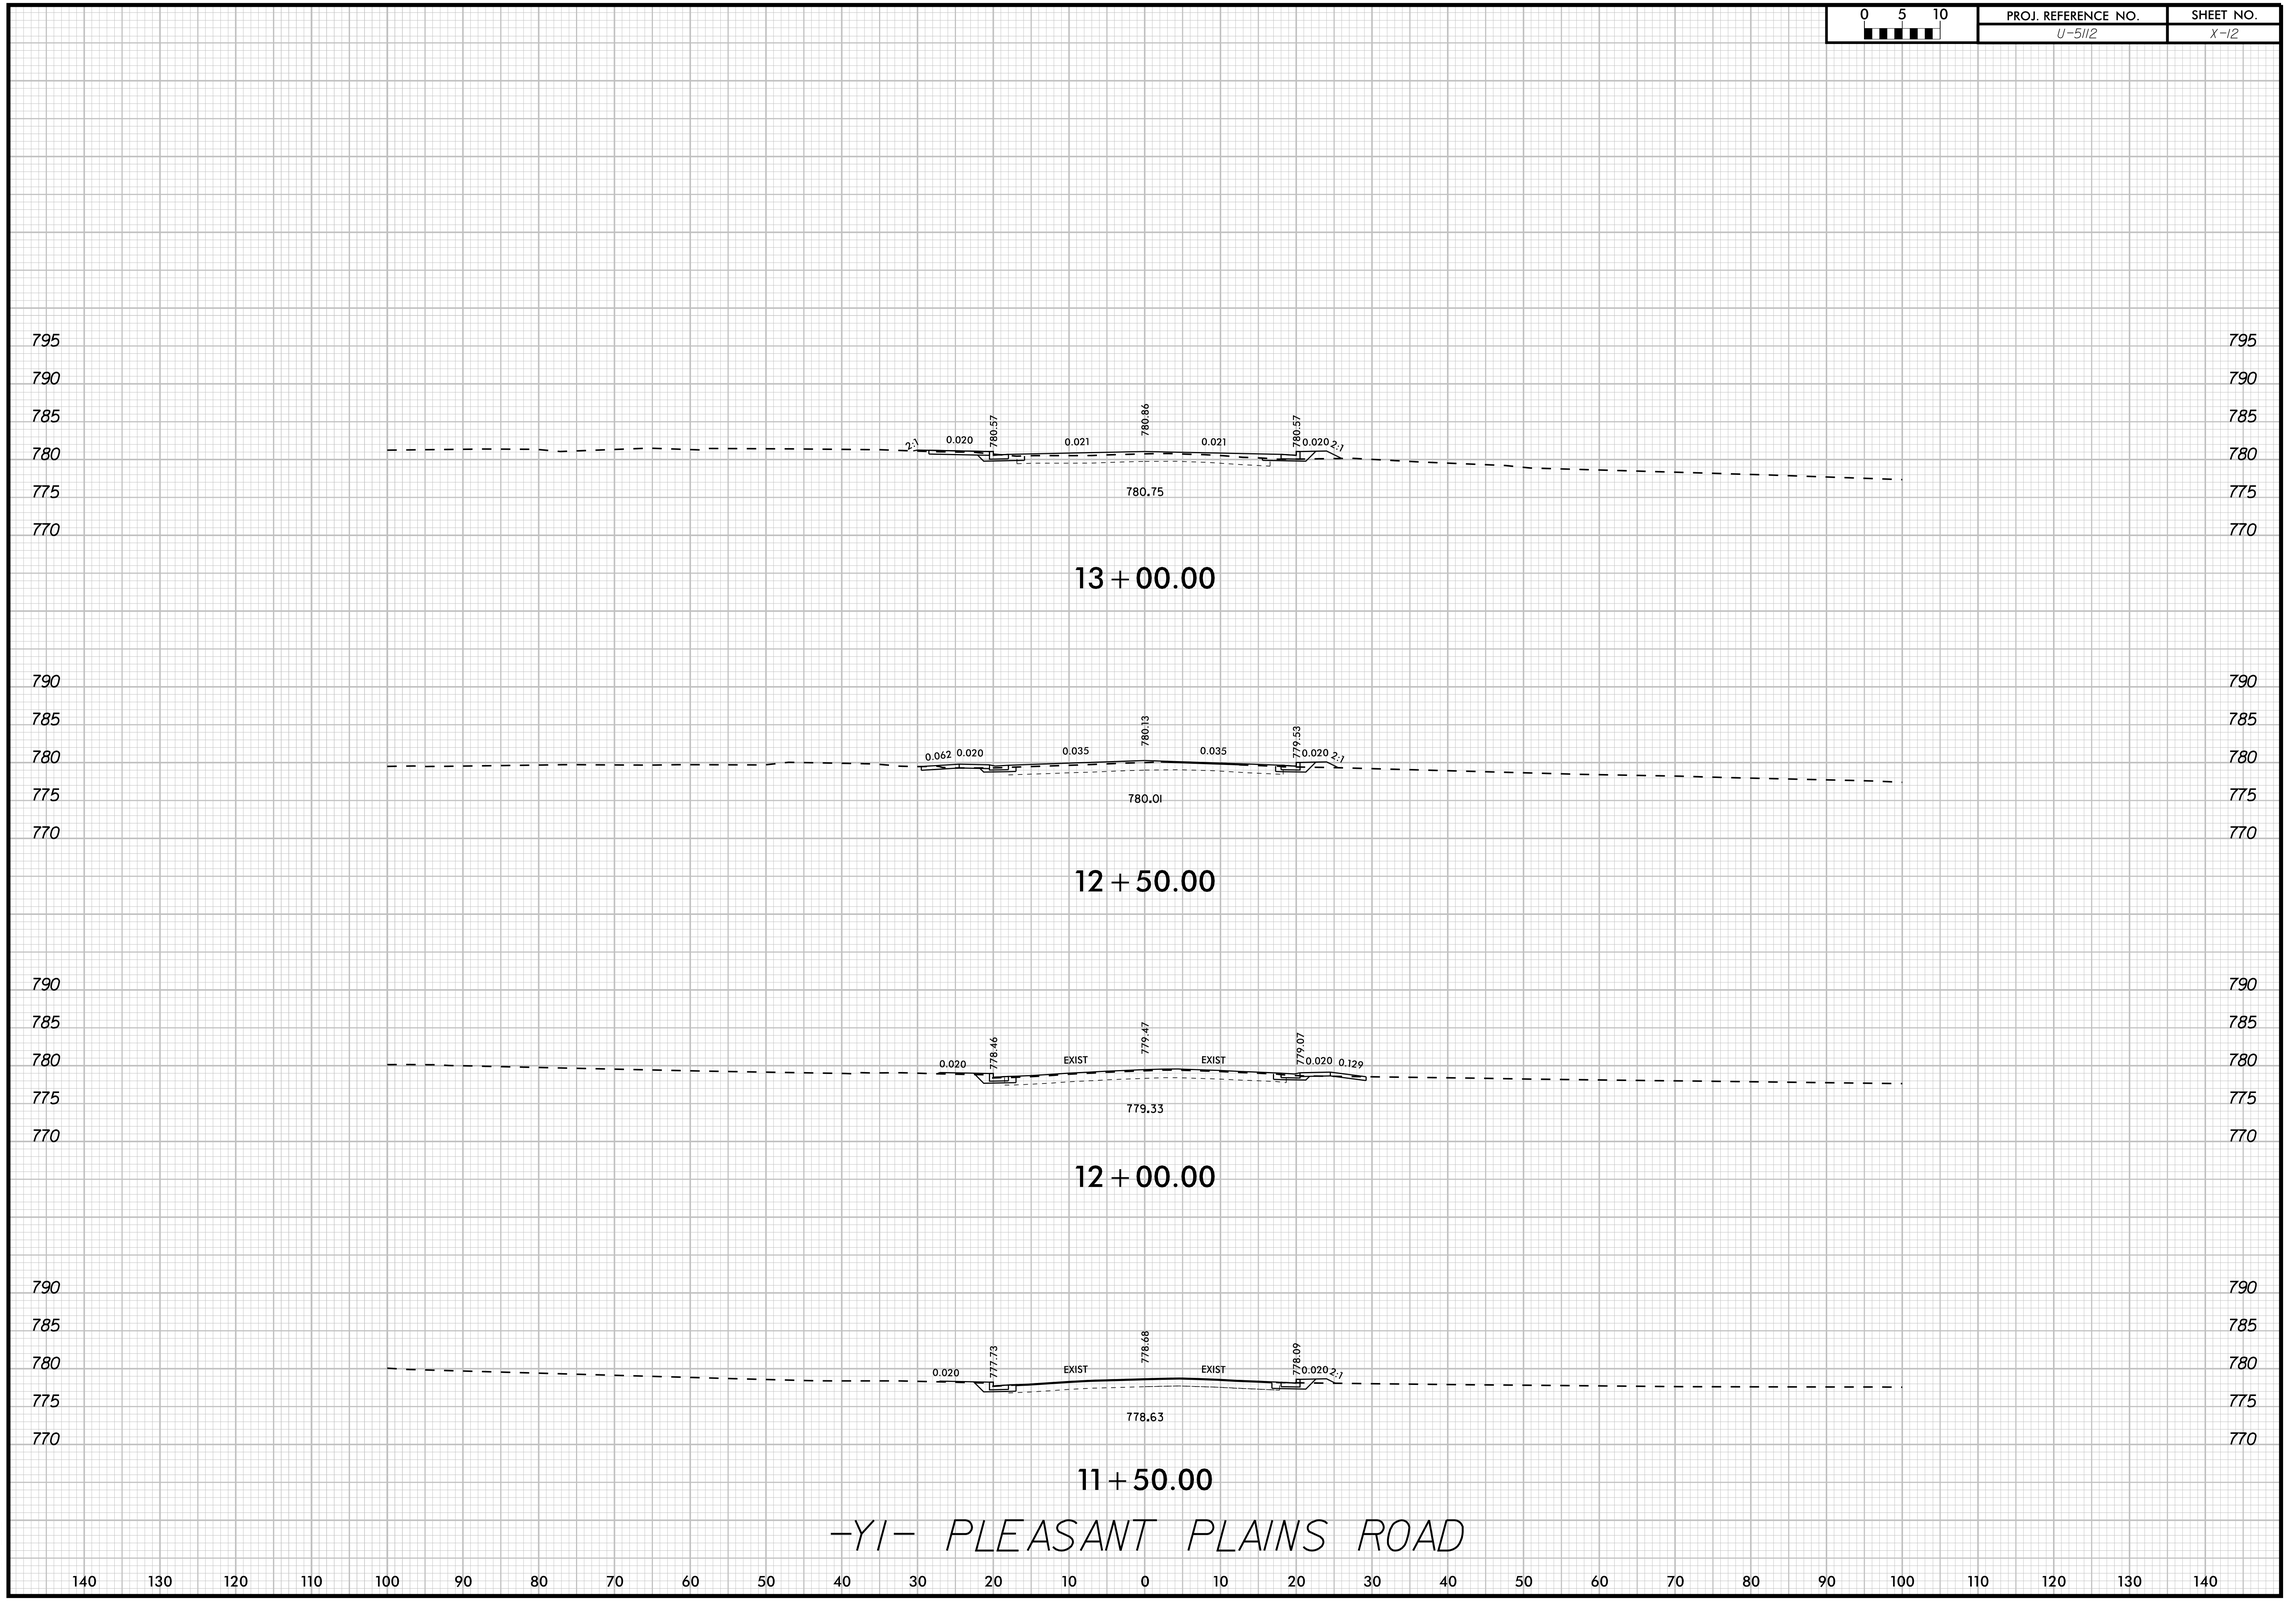

06/25/2021