DocuSign Envelope ID: 8B74CA66-715C-42CD-A53A-FCD1B973C7CA

6/23/16

0 5 10	PROJ. REFERENCE NO.	SHEET NO.
	U-6036	X-8

150 140 130 120 110 100 90 80 70 60 50 40 30 20 10 0 10 20 30 40 50 60 70 80 90 100 110 120 130 140 150

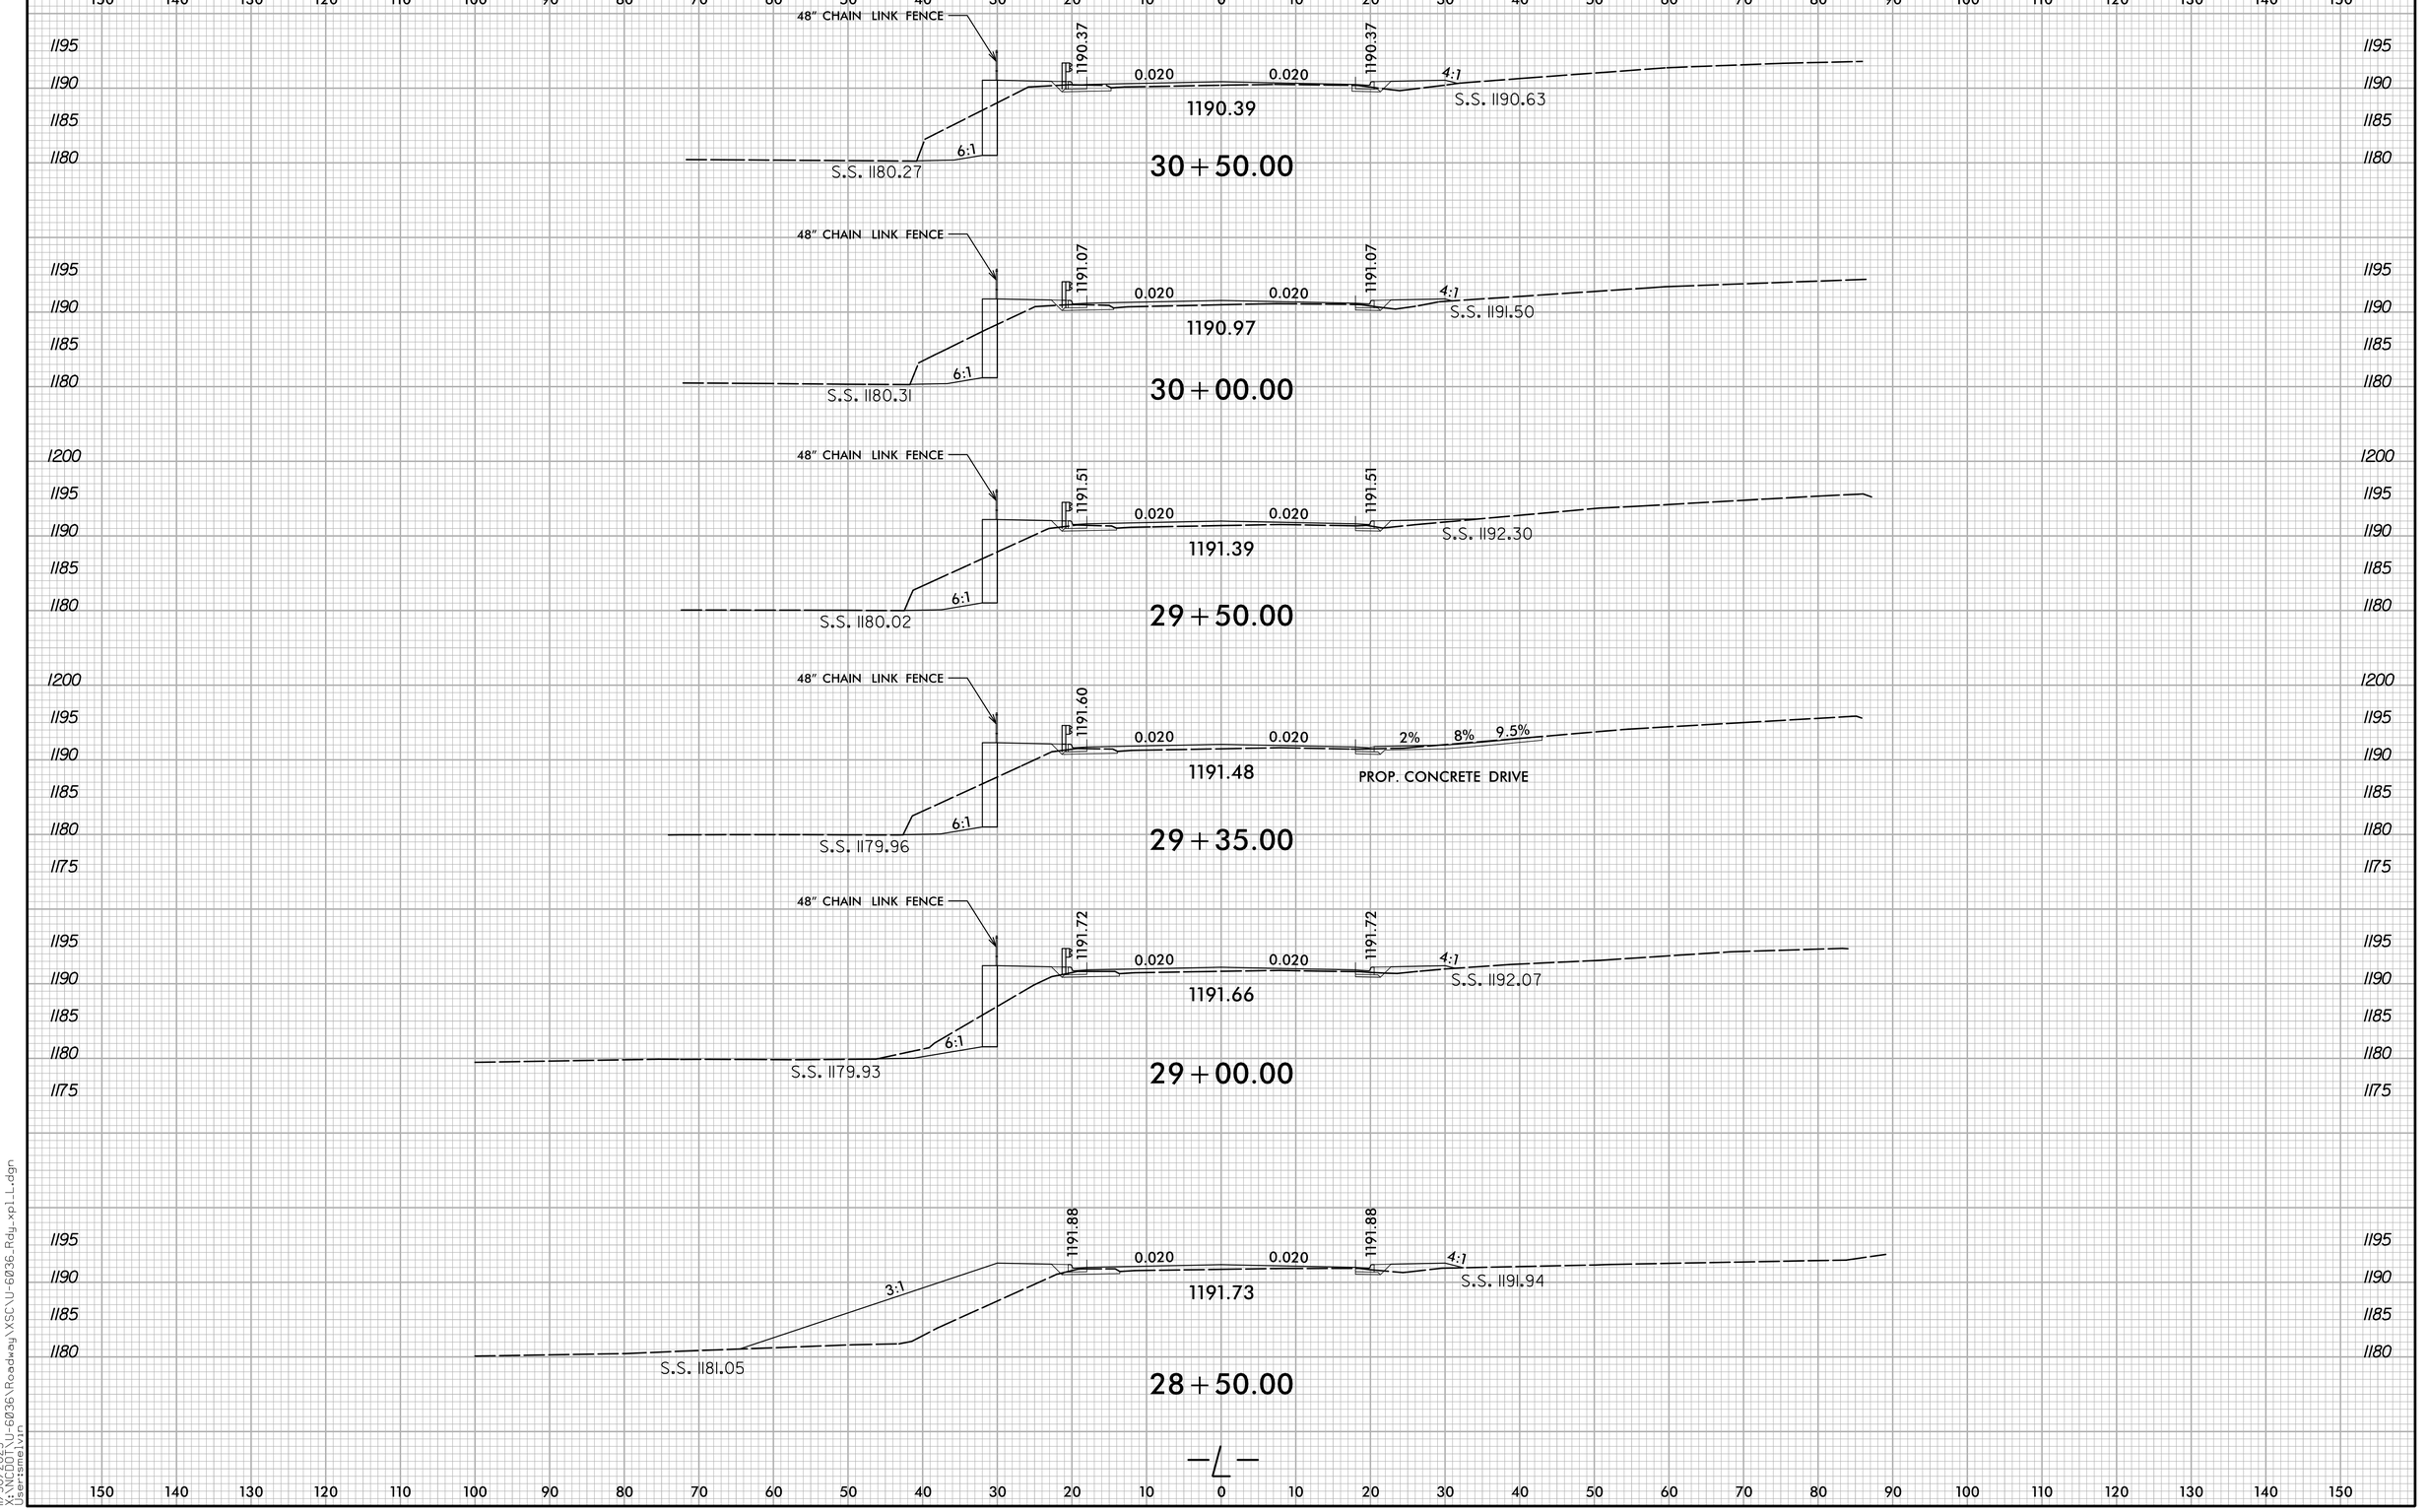

1200 1195 1190 1185 1180 1175

11/30/2023
X:\NCDOT\U-6036\Roadway\XSC\U-6036_Rdy_xplL.dgn
User:smellyn