PROJ. REFERENCE NO.	SHEET NO.
BR-0069	X-10

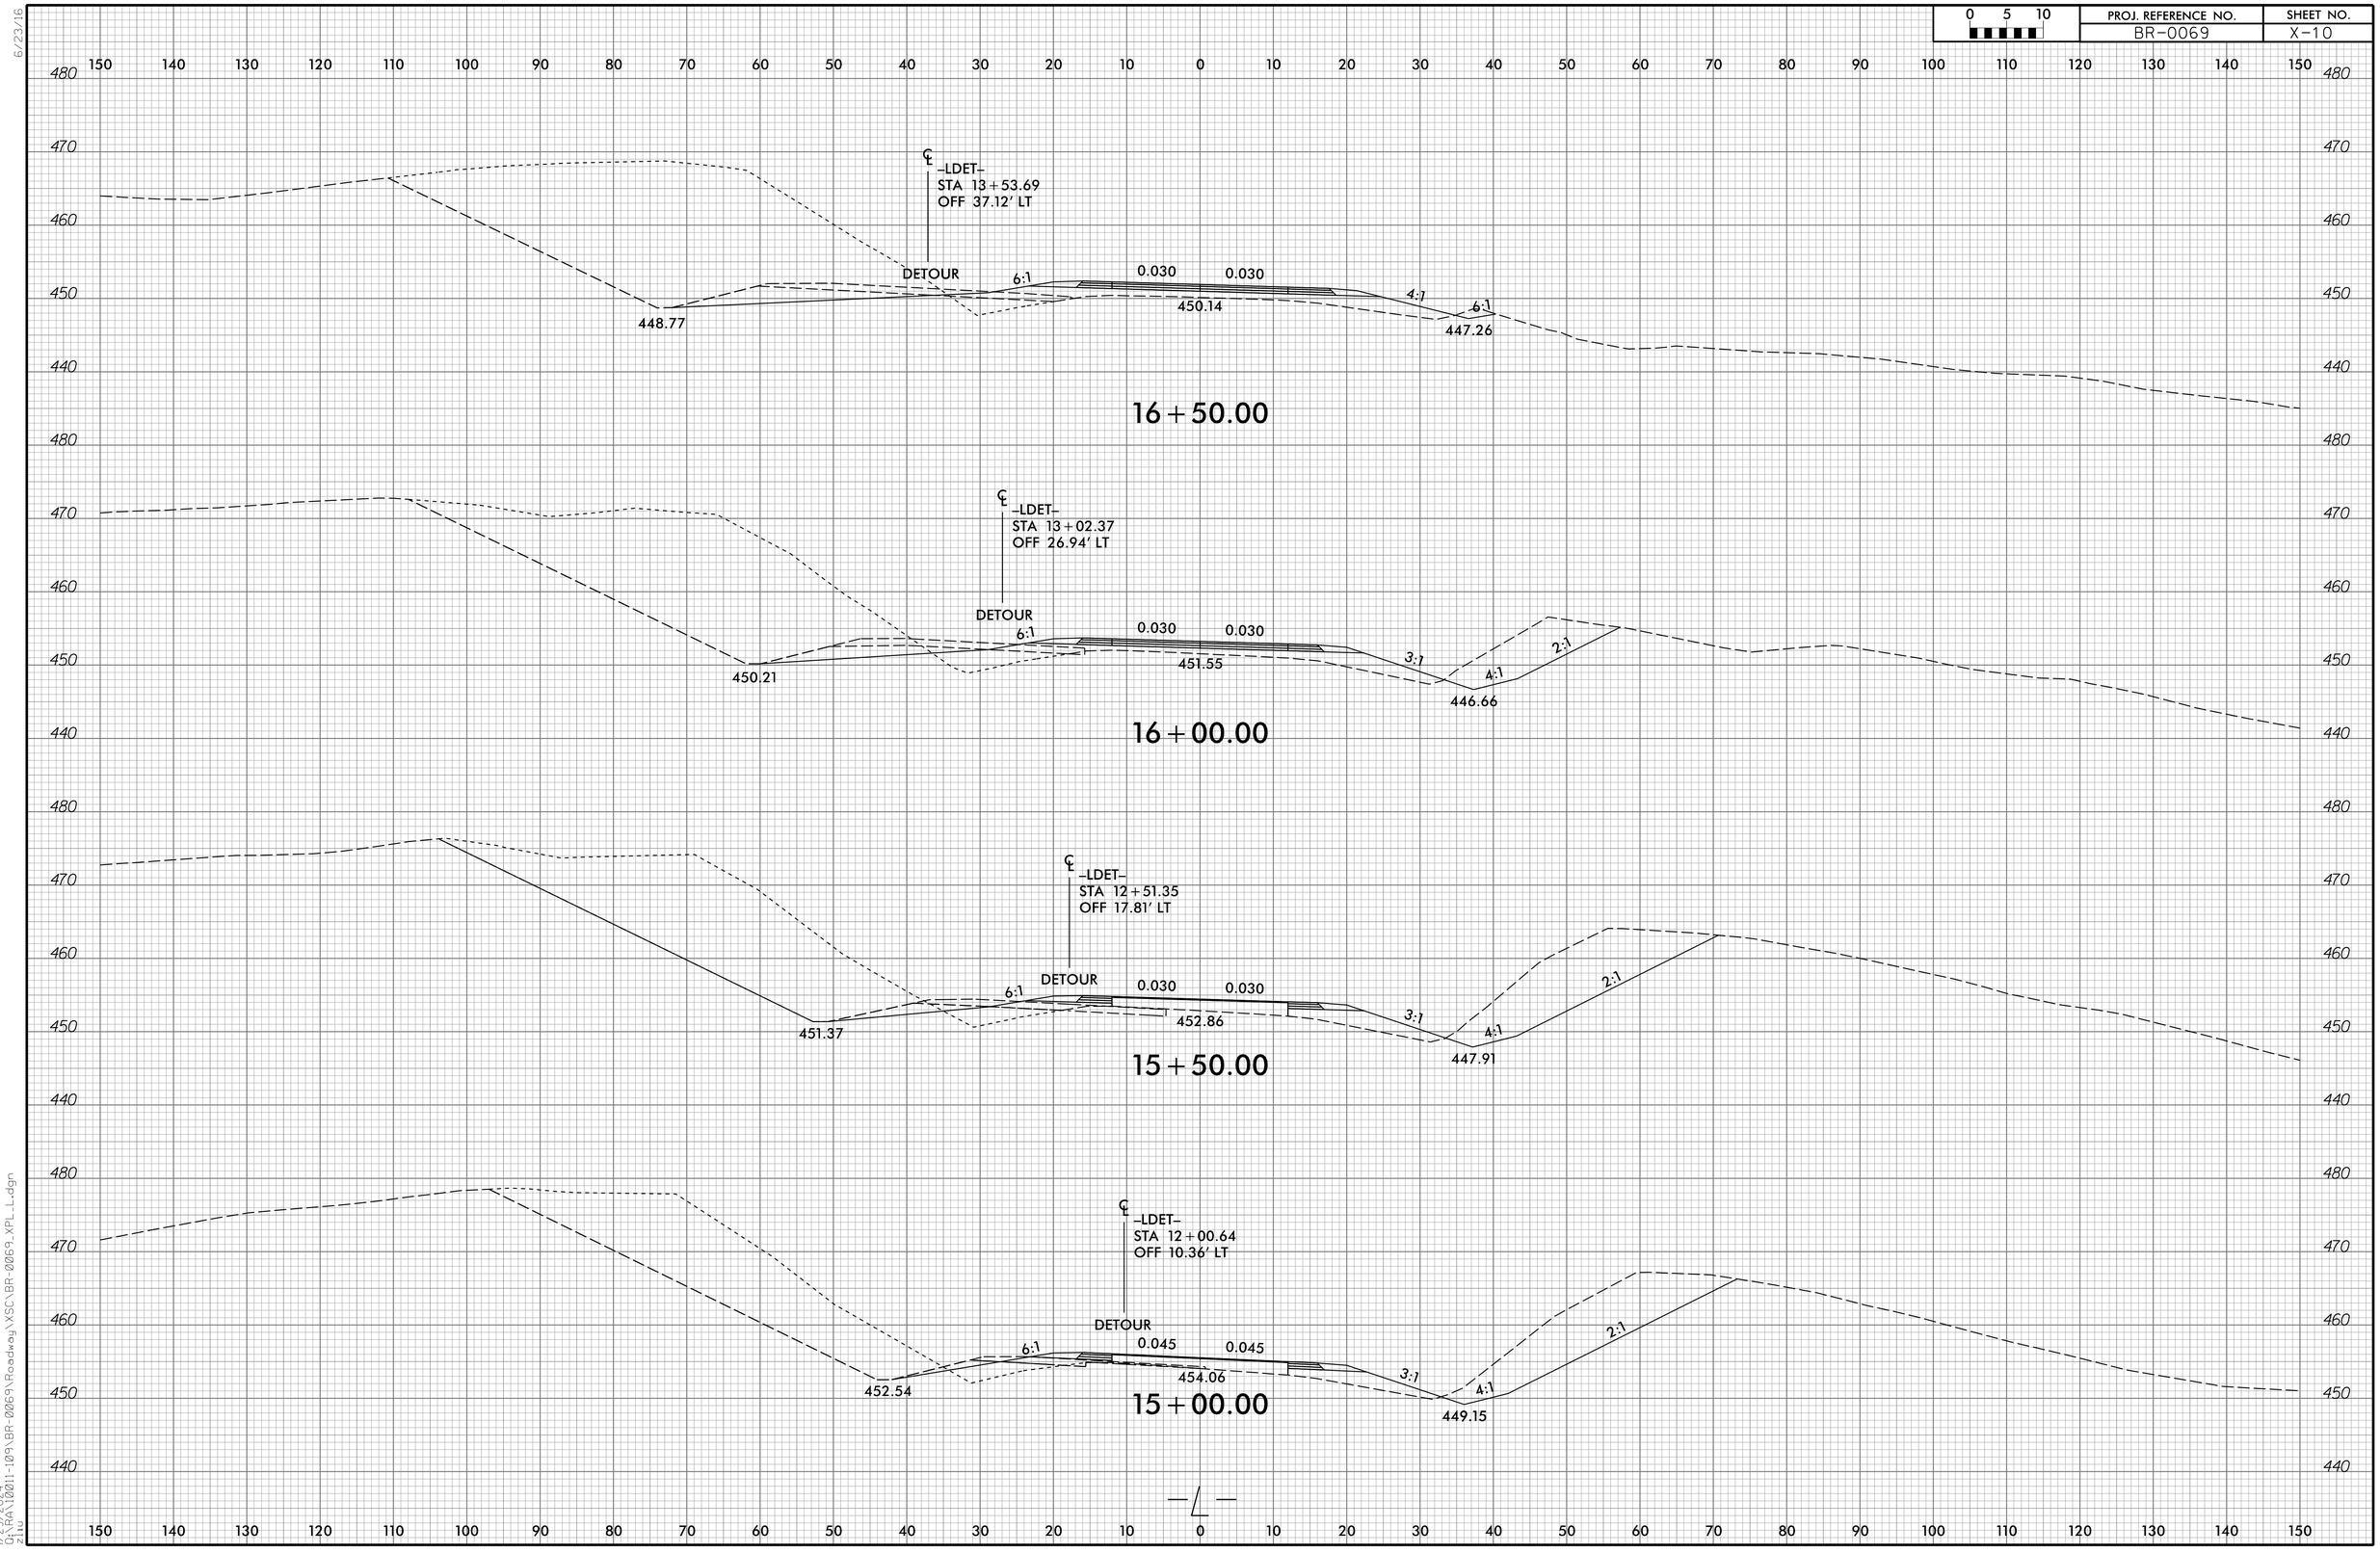

6/23/16

1/29/2024
G:\RA\1001I-109\BR-0069\Roadway\XSC\BR-0069_XPL_L.dgn
21U