6/23/16

0 5 10	PROJ. REFERENCE NO.	SHEET NO.
	R-2577A	X-4

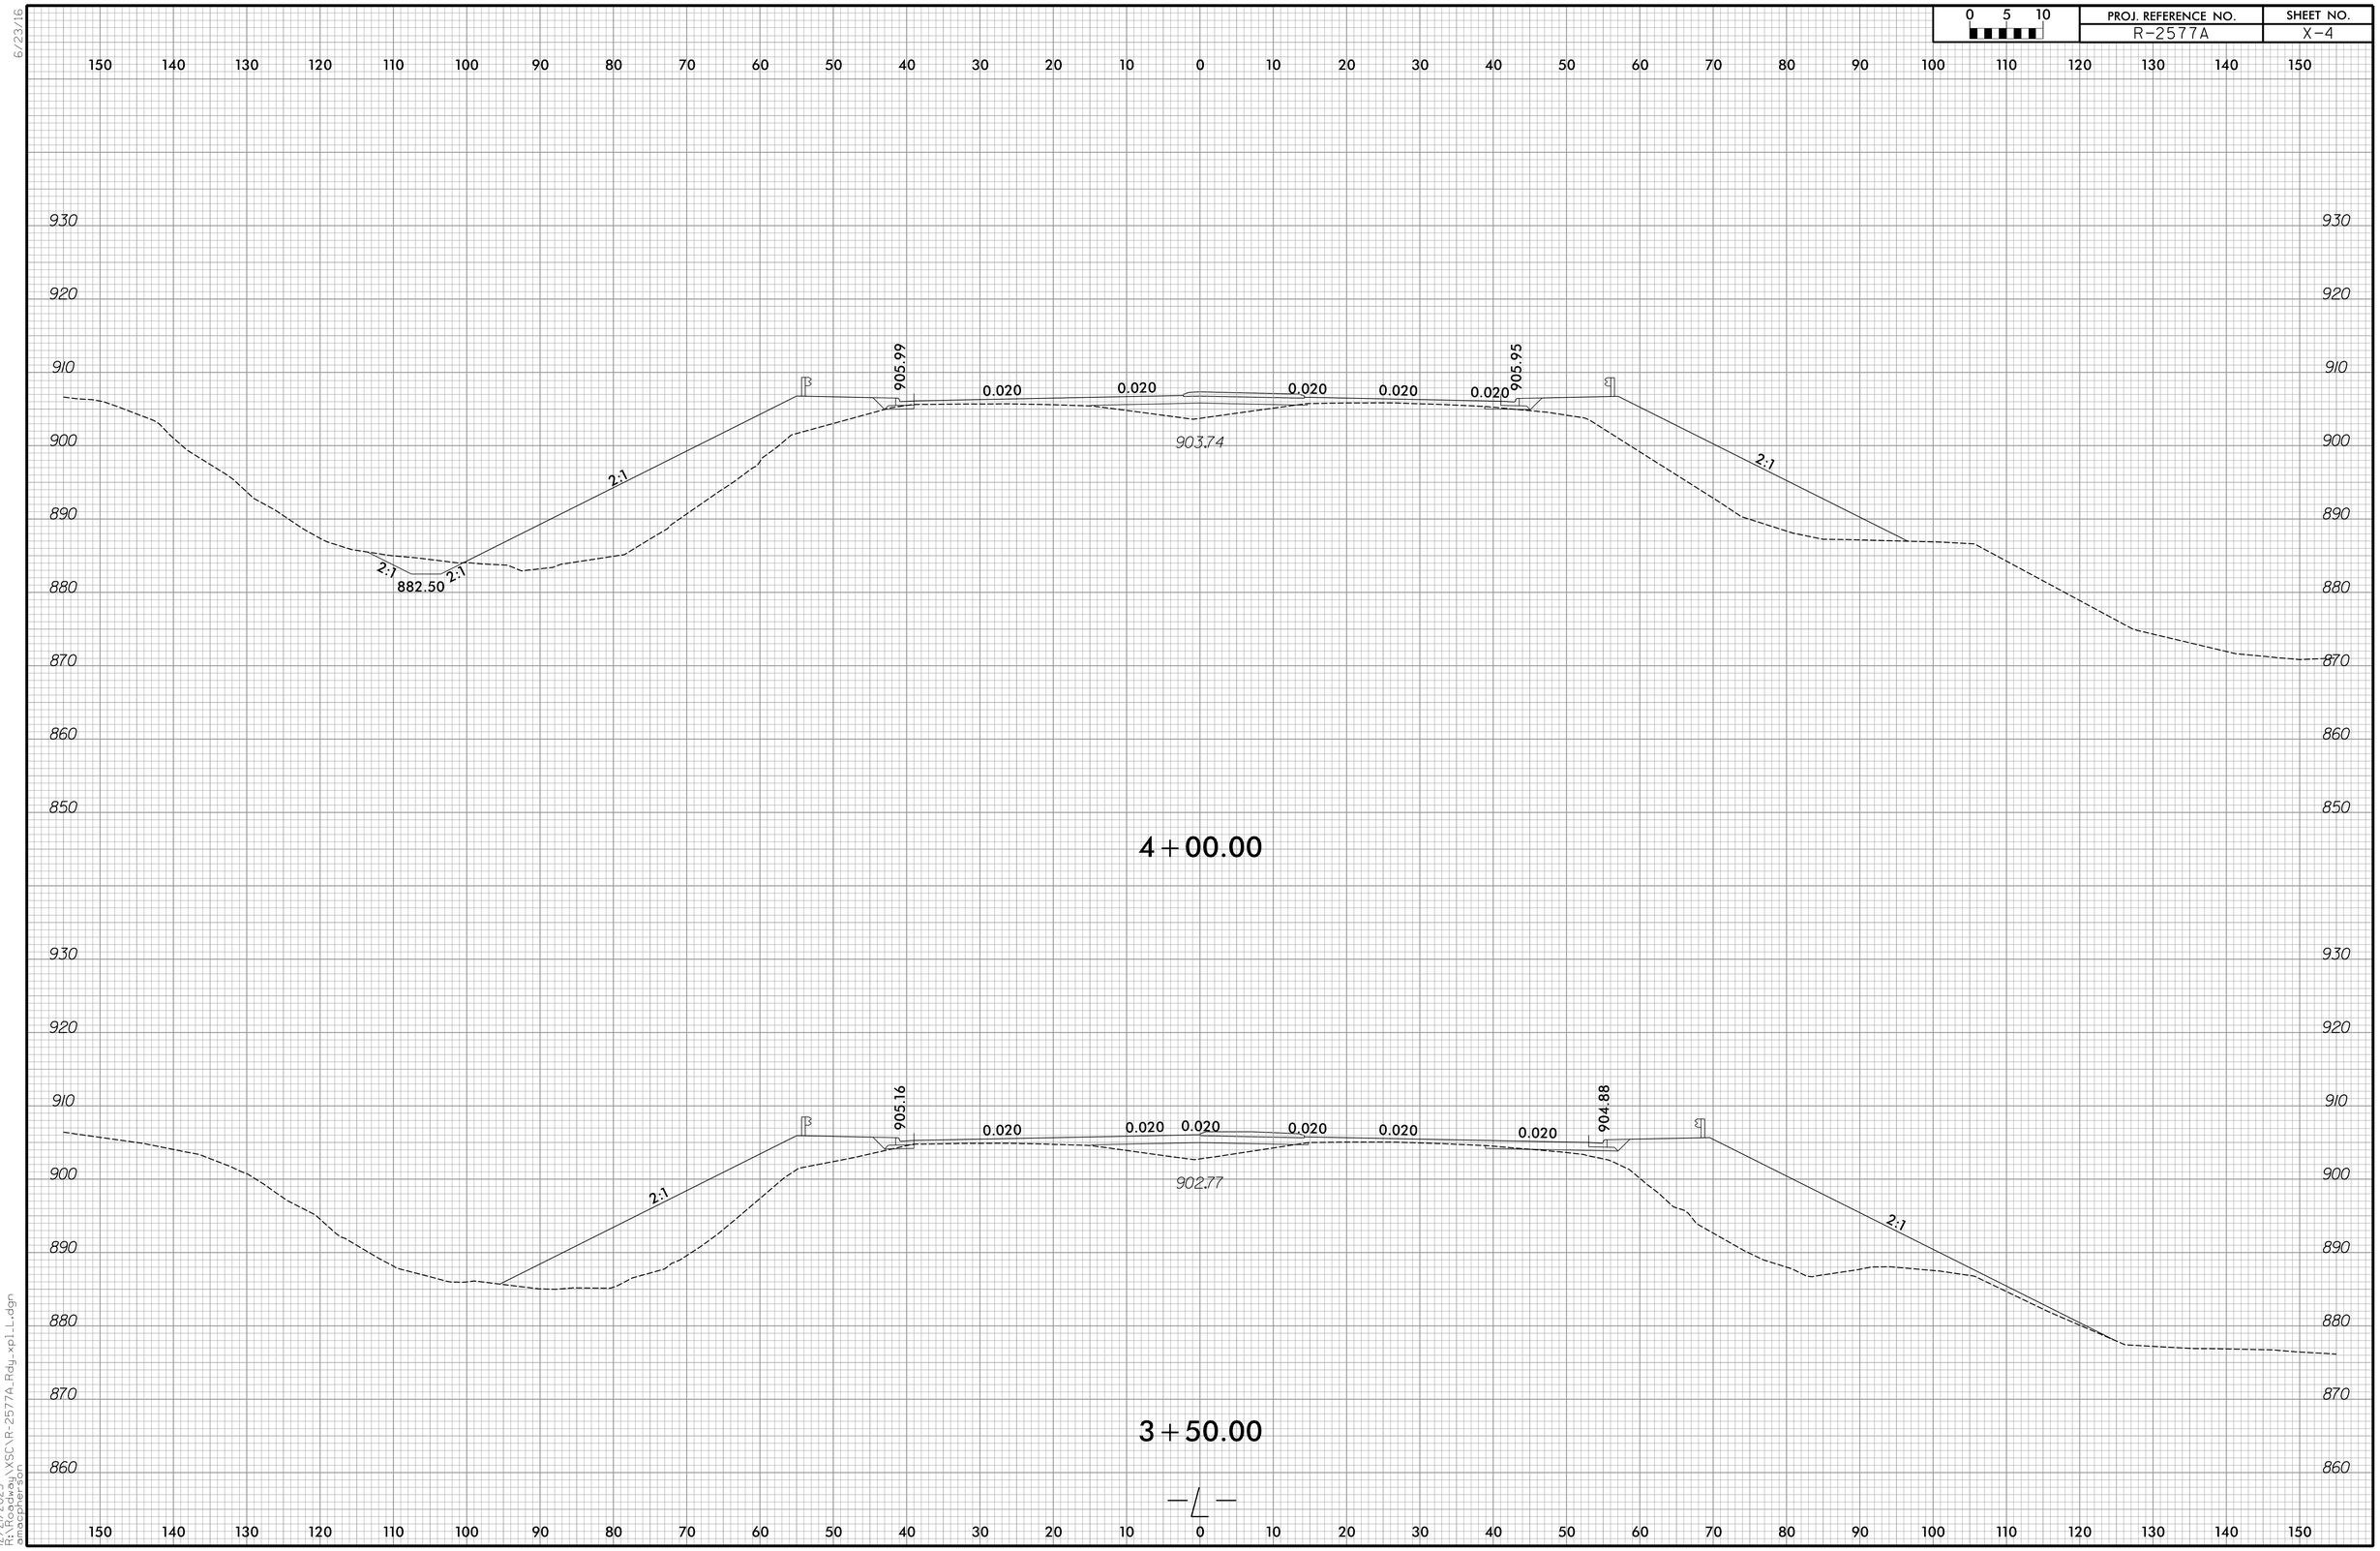

12/21/2023
R:\Roadway\XSC\R-2577A_Rdy_xpl_L.dgn
amacpherson