6/23/16

0 5 10	PROJ. REFERENCE NO.	SHEET NO.
	R-2577A	X-57

150 140 130 120 110 100 90 80 70 60 50 40 30 20 10 0 10 20 30 40 50 60 70 80 90 100 110 120 130 140 150

960 950 940 930 920 910 900

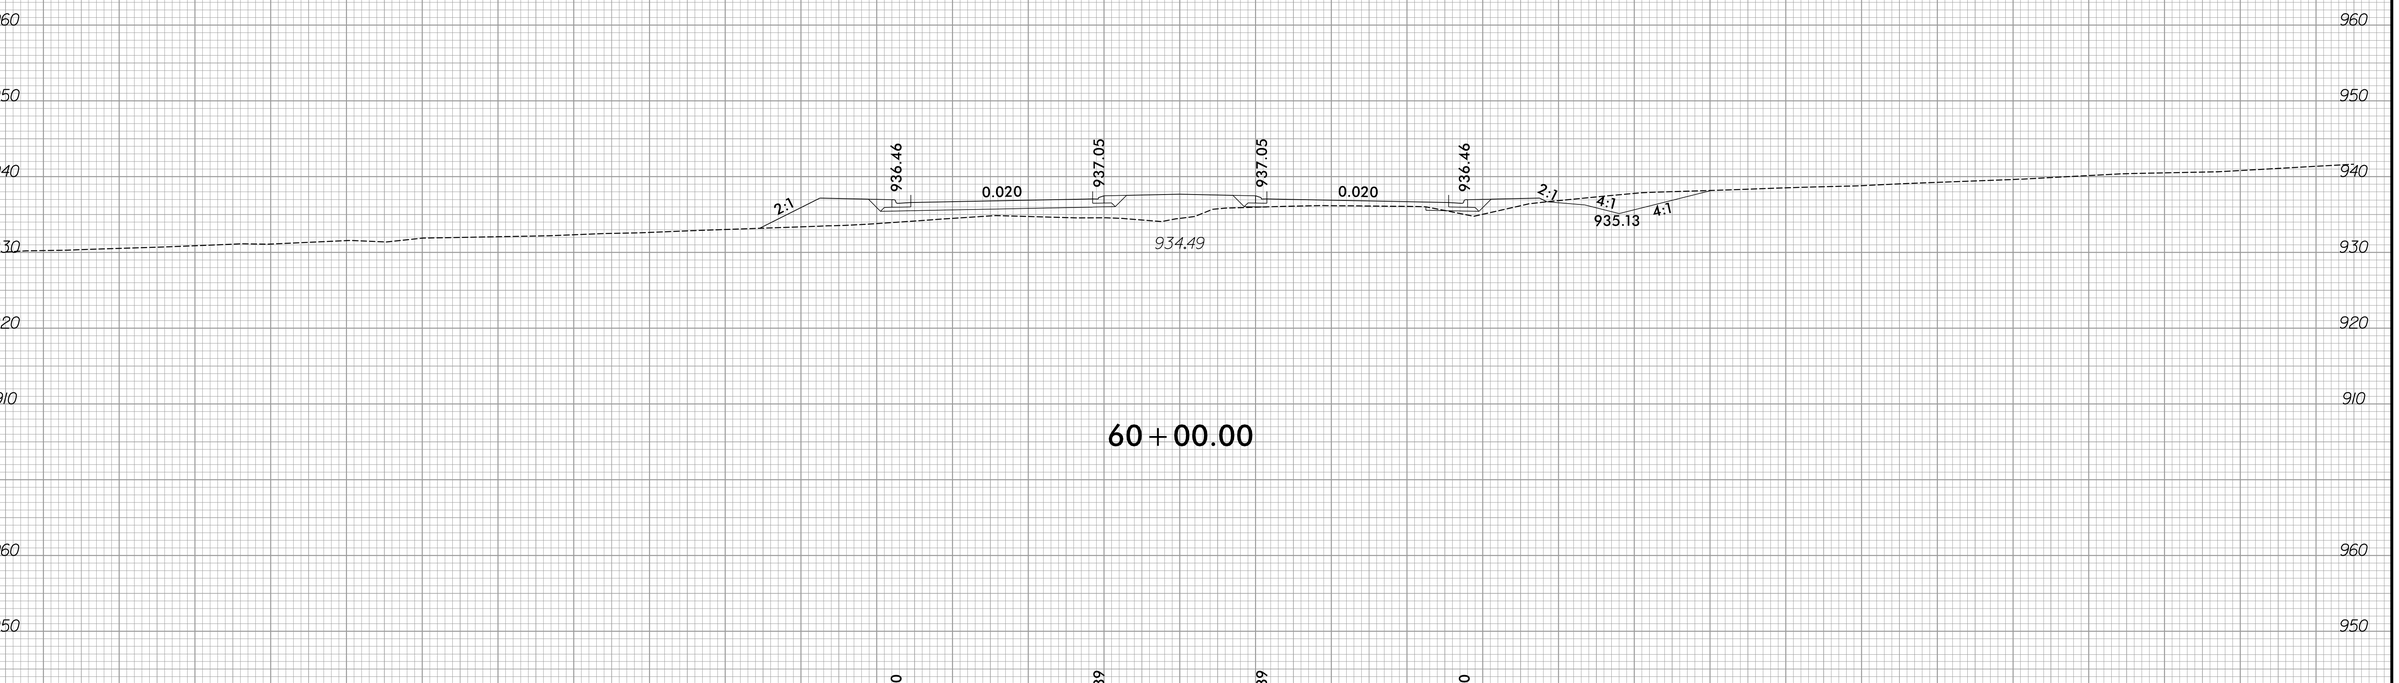

60+00.00

59+50.00

—℄—

12/21/2023
R:\2577A\Design\XSC\R-2577A_Rdy_xpl_L.dgn
amacpherson