DocuSign Envelope ID: 378B1D50-9825-4E55-B451-02E2B37C2128

PROJ. REFERENCE NO.	SHEET NO.
HB-0002	TMP-26

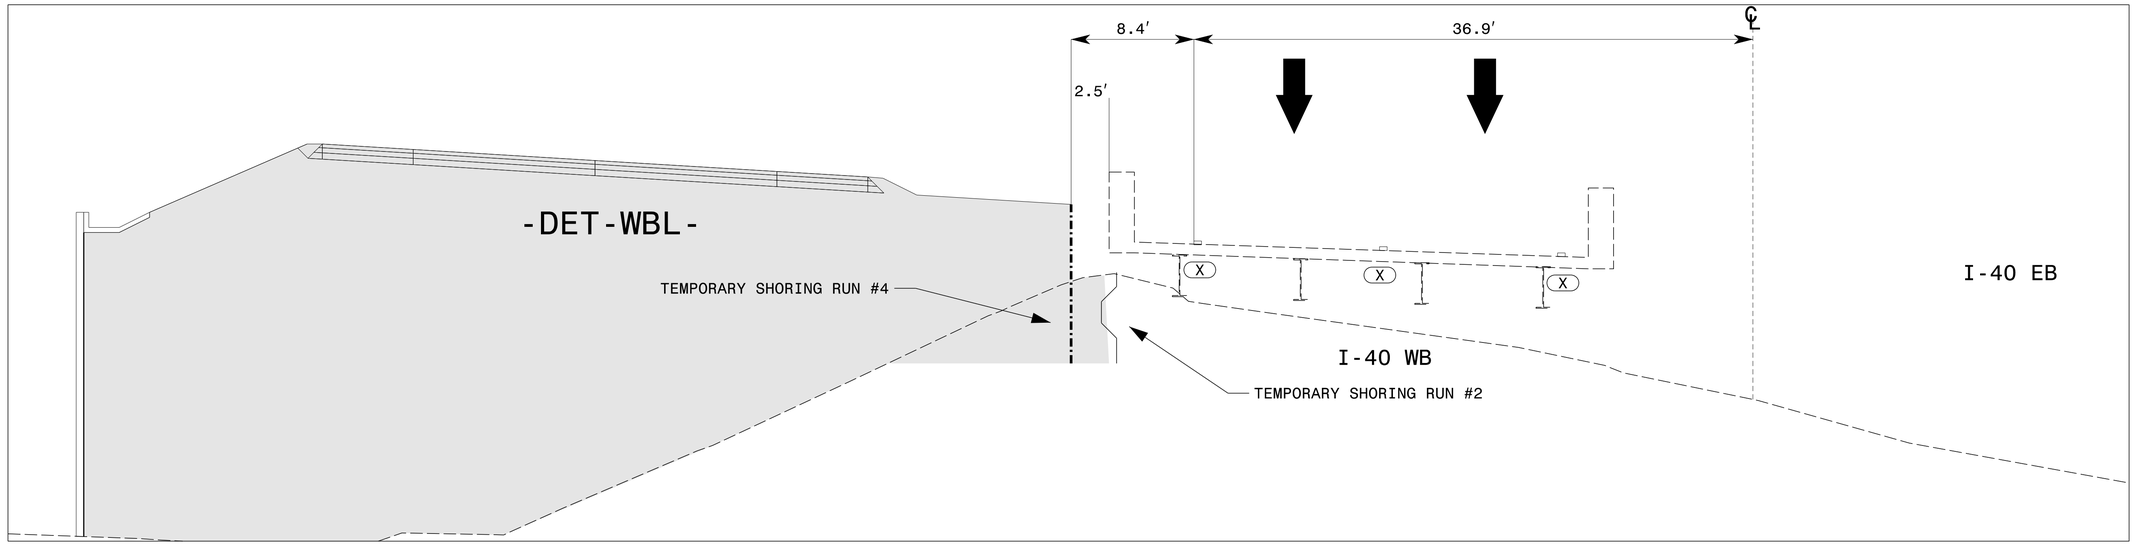

E1 | 05C | 26

STA. 316+75 -L-
CUT SECTION

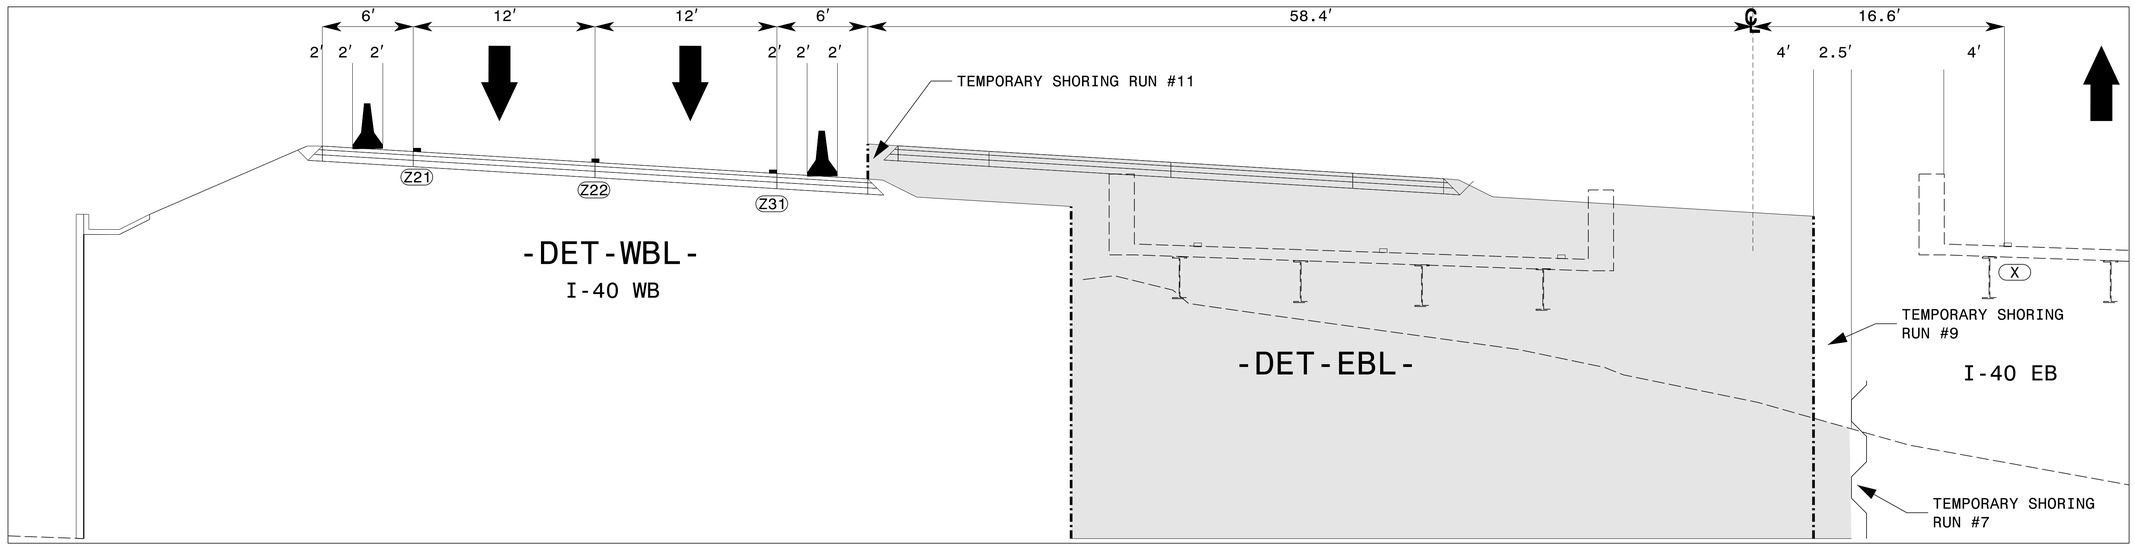

E2 | 08 | 26

STA. 316+75 -L-
CUT SECTION

ETHERILL ENGINEERING
1223 Jones Franklin Rd.
Raleigh, N.C. 27606
License No. F-0377
Bus: 919 851 8077
Fax: 919 851 8107
TRANSPORTATION PLANNING/DESIGN - BRIDGE/STRUCTURE DESIGN
CIVIL/SITE DESIGN - GIS/GPS - CONSTRUCTION OBSERVATION

APPROVED: DocuSigned by: Greg S. Purvis D1F9F7C2568E403...
DATE: 3/26/2024

NORTH CAROLINA PROFESSIONAL SEAL 22999 ENGINEER GREG S. PURVIS

DOCUMENT NOT CONSIDERED FINAL UNLESS ALL SIGNATURES COMPLETED

DIVISION OF HIGHWAYS · STATE OF NORTH CAROLINA · DEPARTMENT OF TRANSPORTATION · WORK ZONE TRAFFIC CONTROL

TEMPORARY CUT SECTION 'E'

3/26/2024
\\Wel-fs01\projects\2021\17.07_HB-0002\Traffic\Traffic Design\Pre-Let\Plan\WZTC_AR\HB-0002_TMP_26 TCS_E.dgn
User:AHayes