PROJ. REFERENCE NO.	SHEET NO.
B-4926	X-5

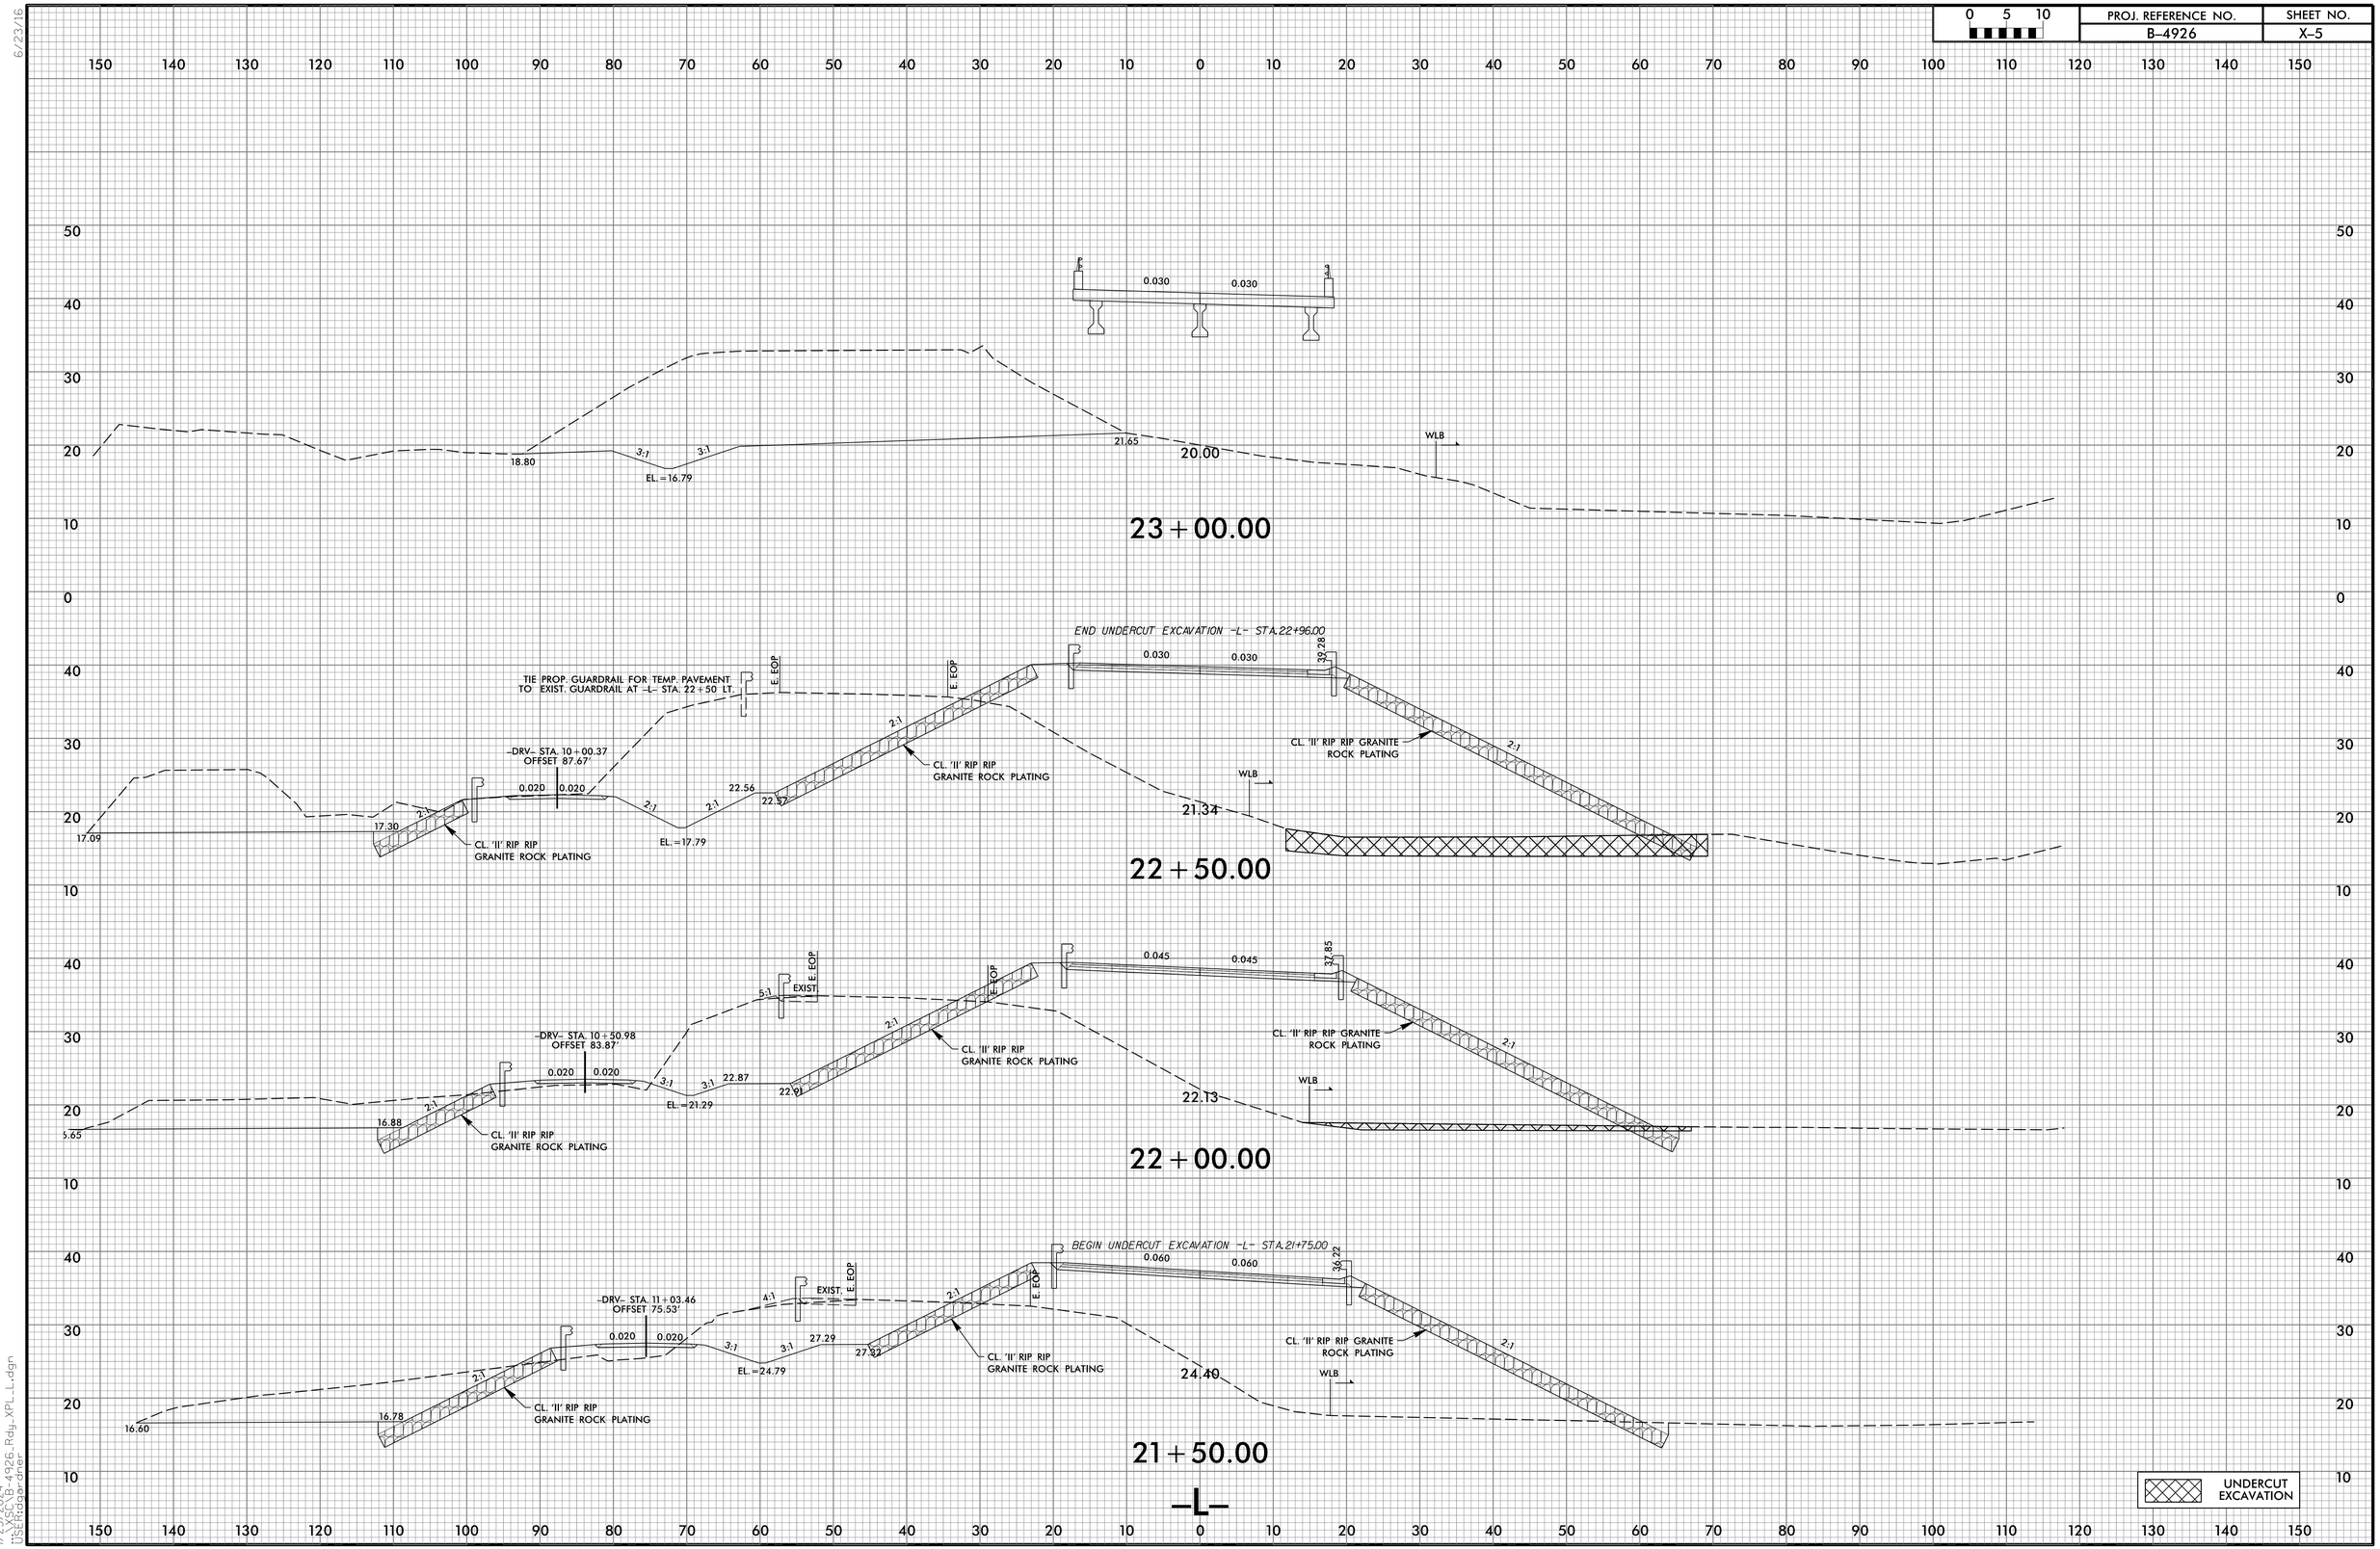

6/23/16

1/23/2024
I:\SCTB-4926_Rdy_XPL_L.dgn
USER:dgardner