6/23/16

0 5 10	PROJ. REFERENCE NO.	SHEET NO.
	I-2513AA/AB	X-100

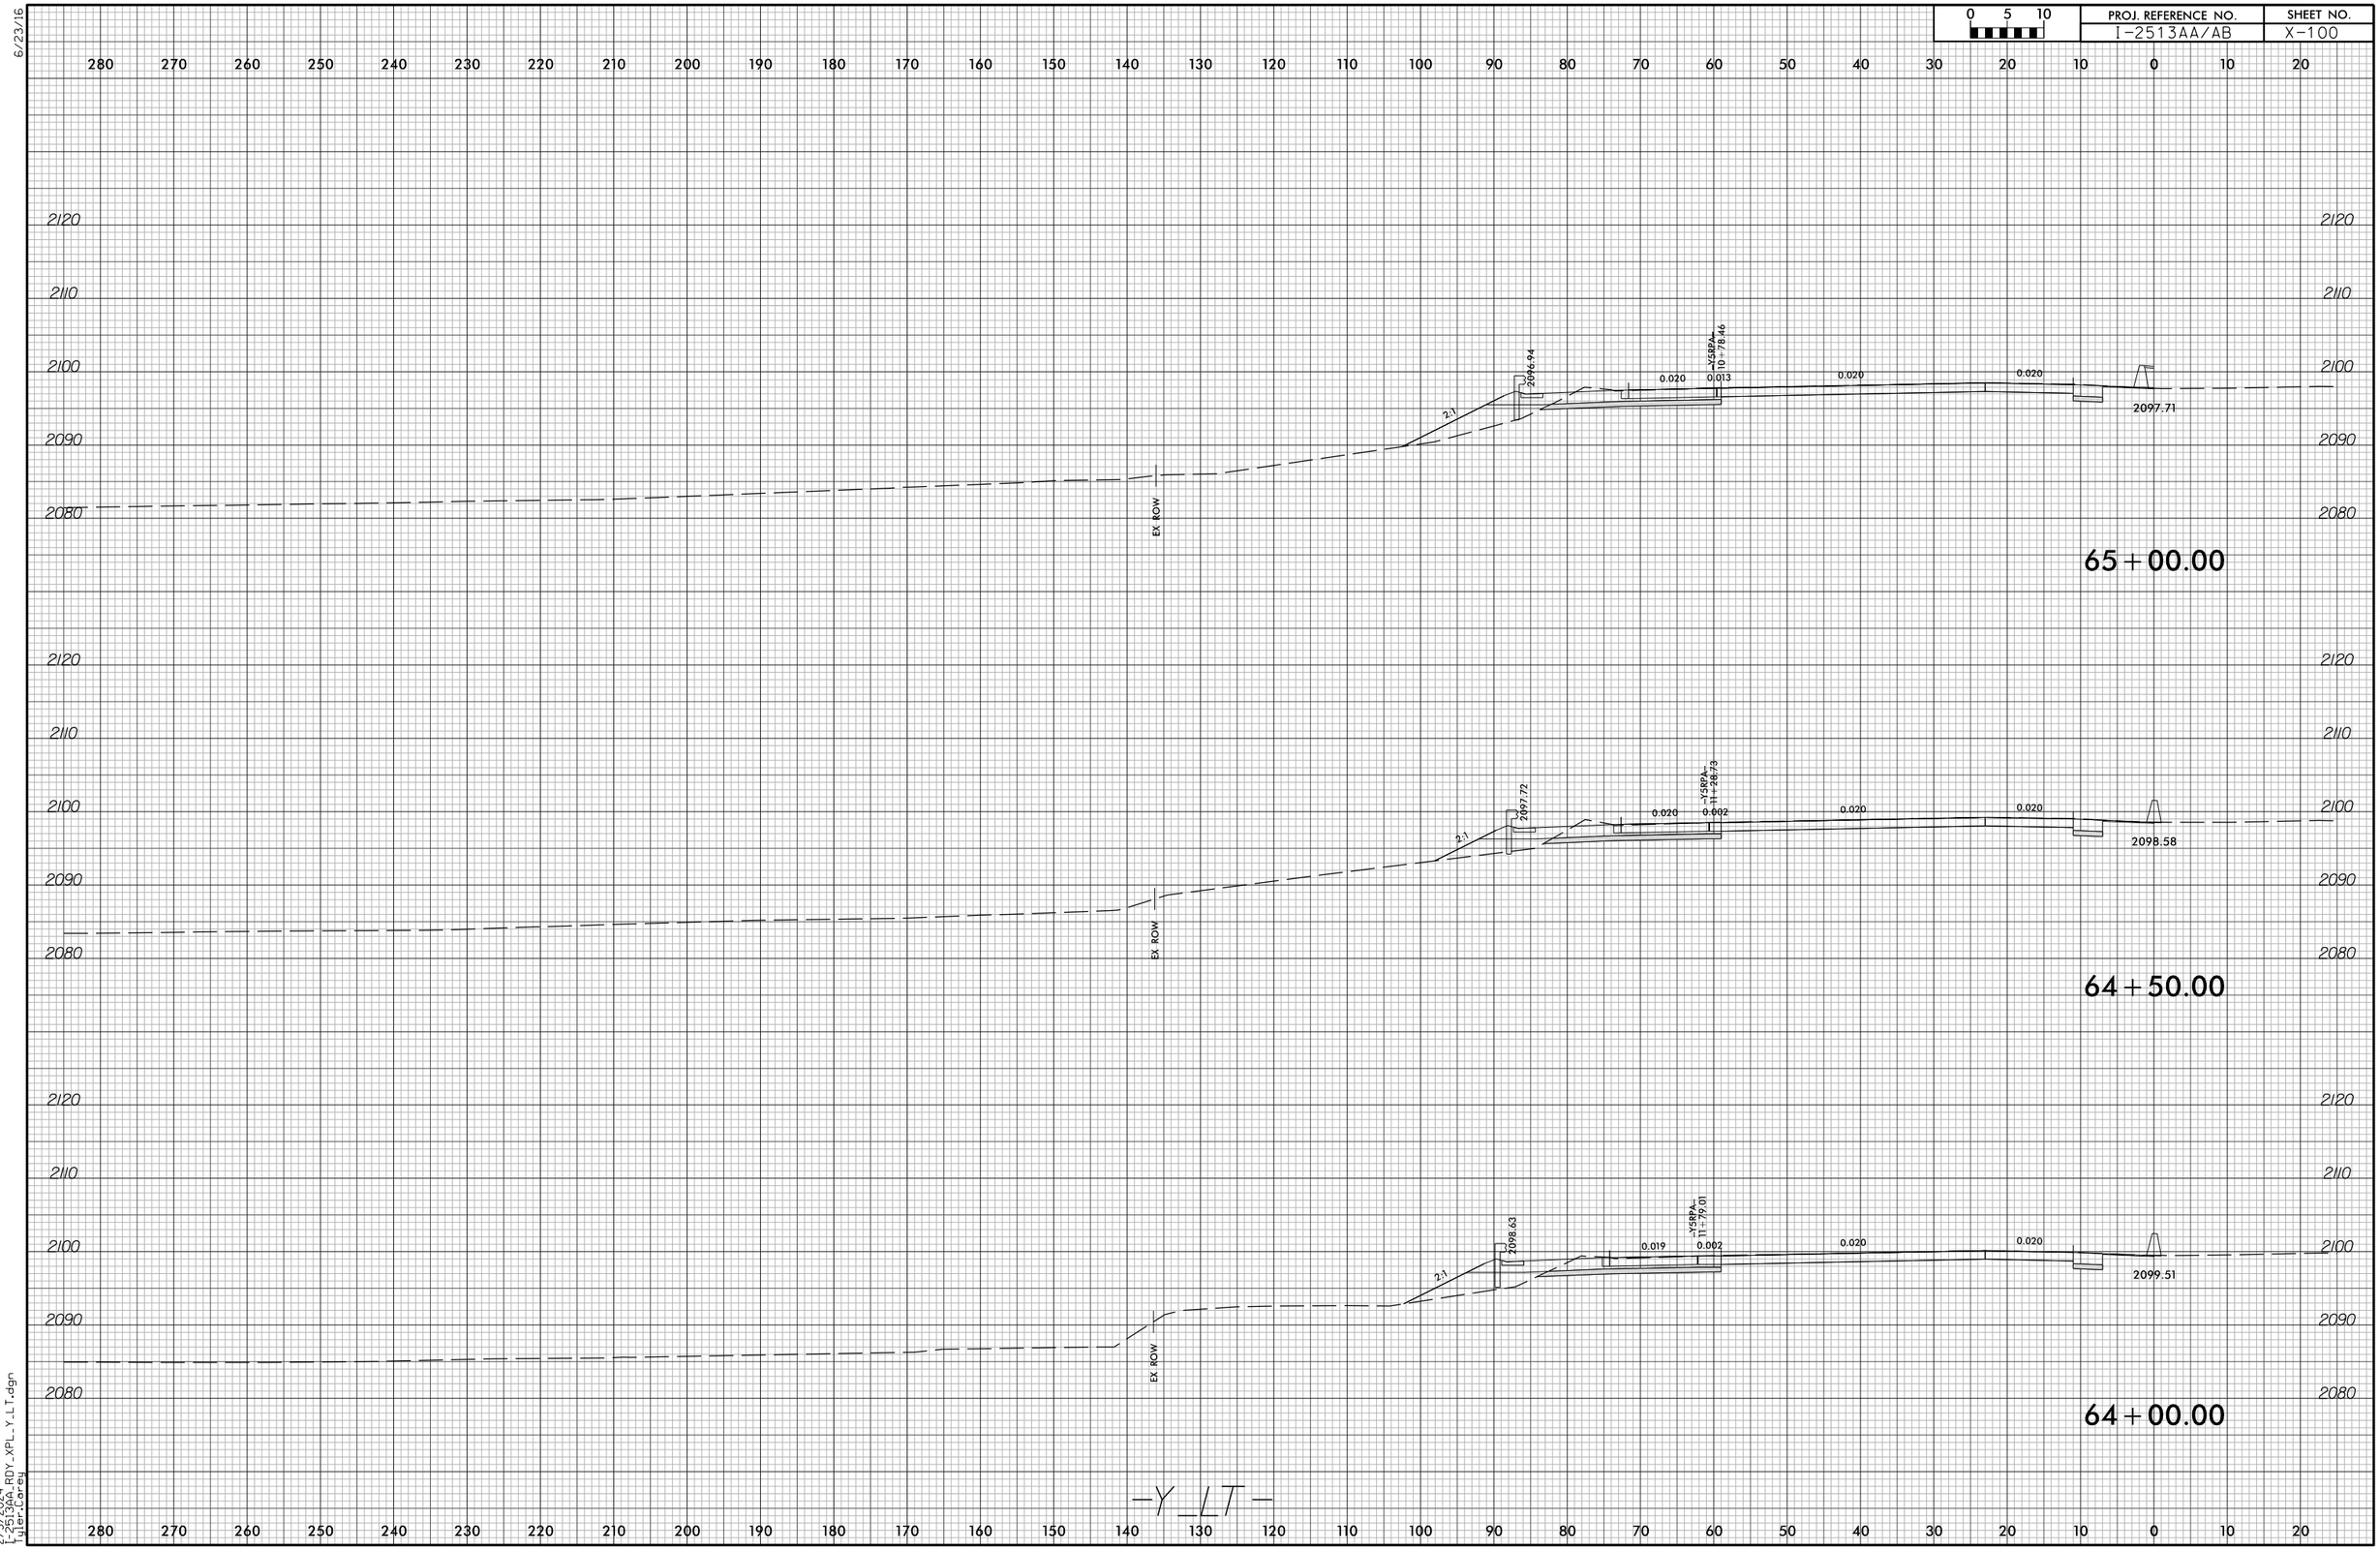

2/5/2024
I-2513AA_RDY_XPL_Y_LT.dgn
lyler.Lorey