0 5 10	PROJ. REFERENCE NO.	SHEET NO.
	U-5108	X-42

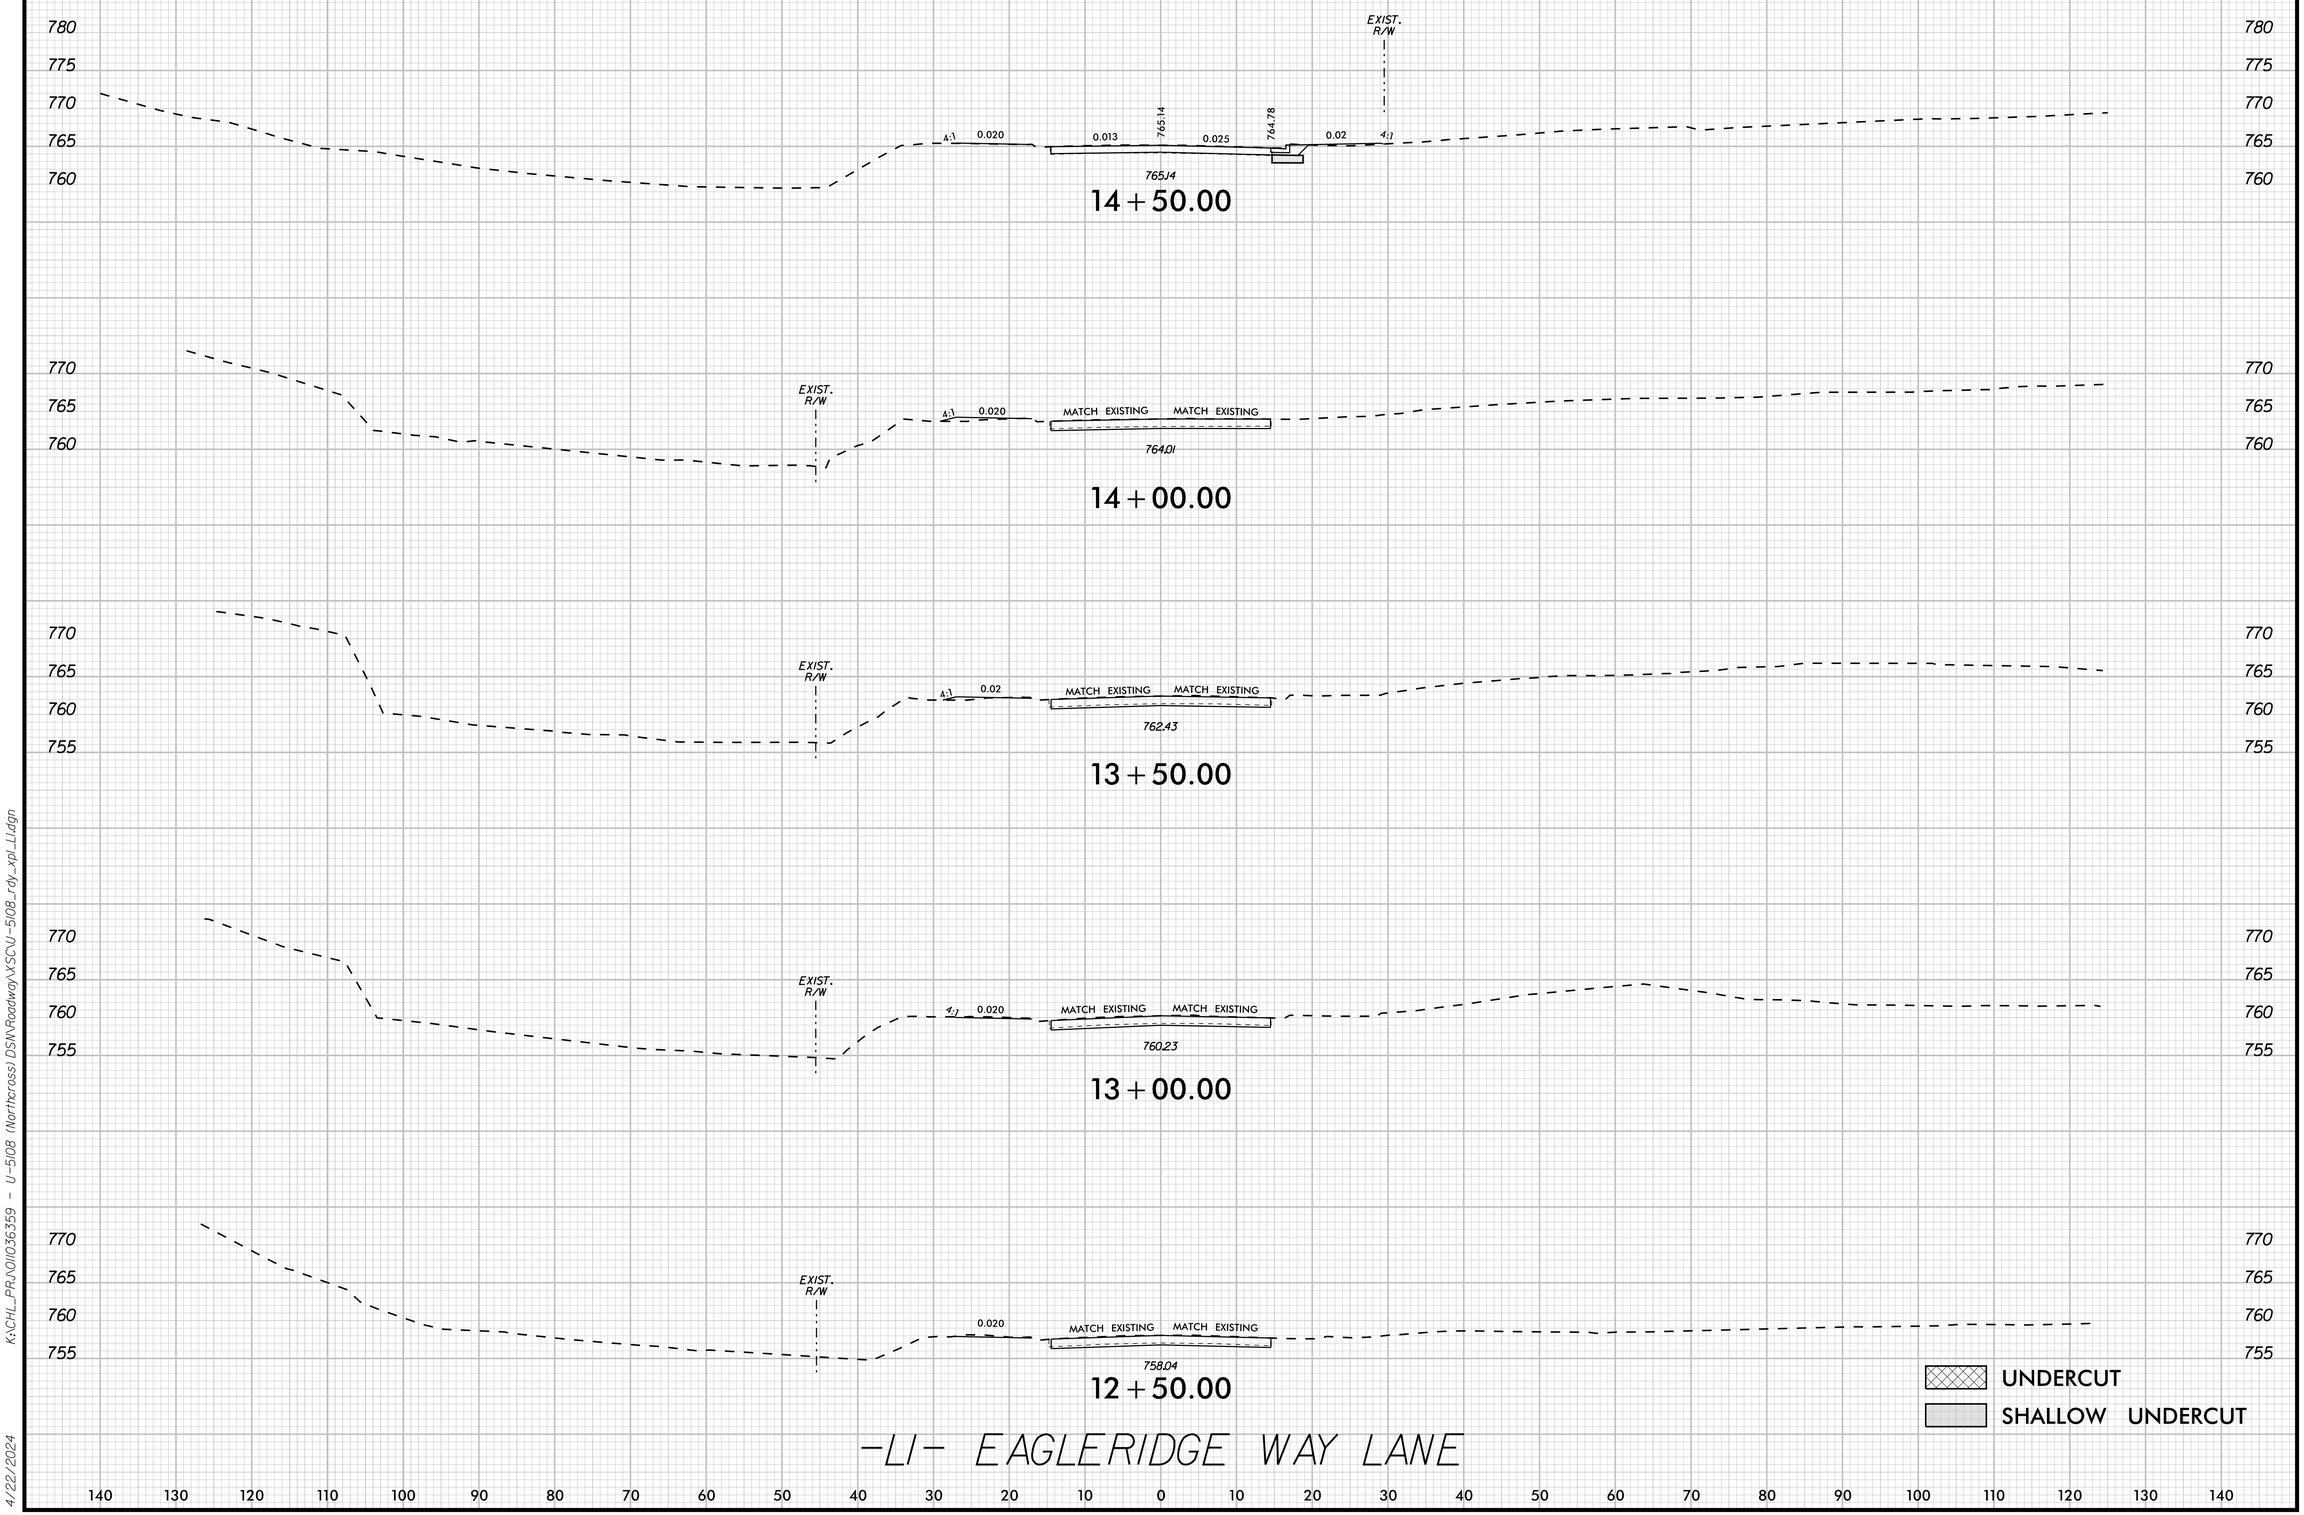

K:\CHL_PRJ\01\036359 - U-5108 (Northcross) DSN\Roadway\XSC\U-5108_rdy_xpl_L1.dgn

4/22/2024