8/23/99

0 5 10

PROJ. REFERENCE NO.	SHEET NO.
P-5720	X-8

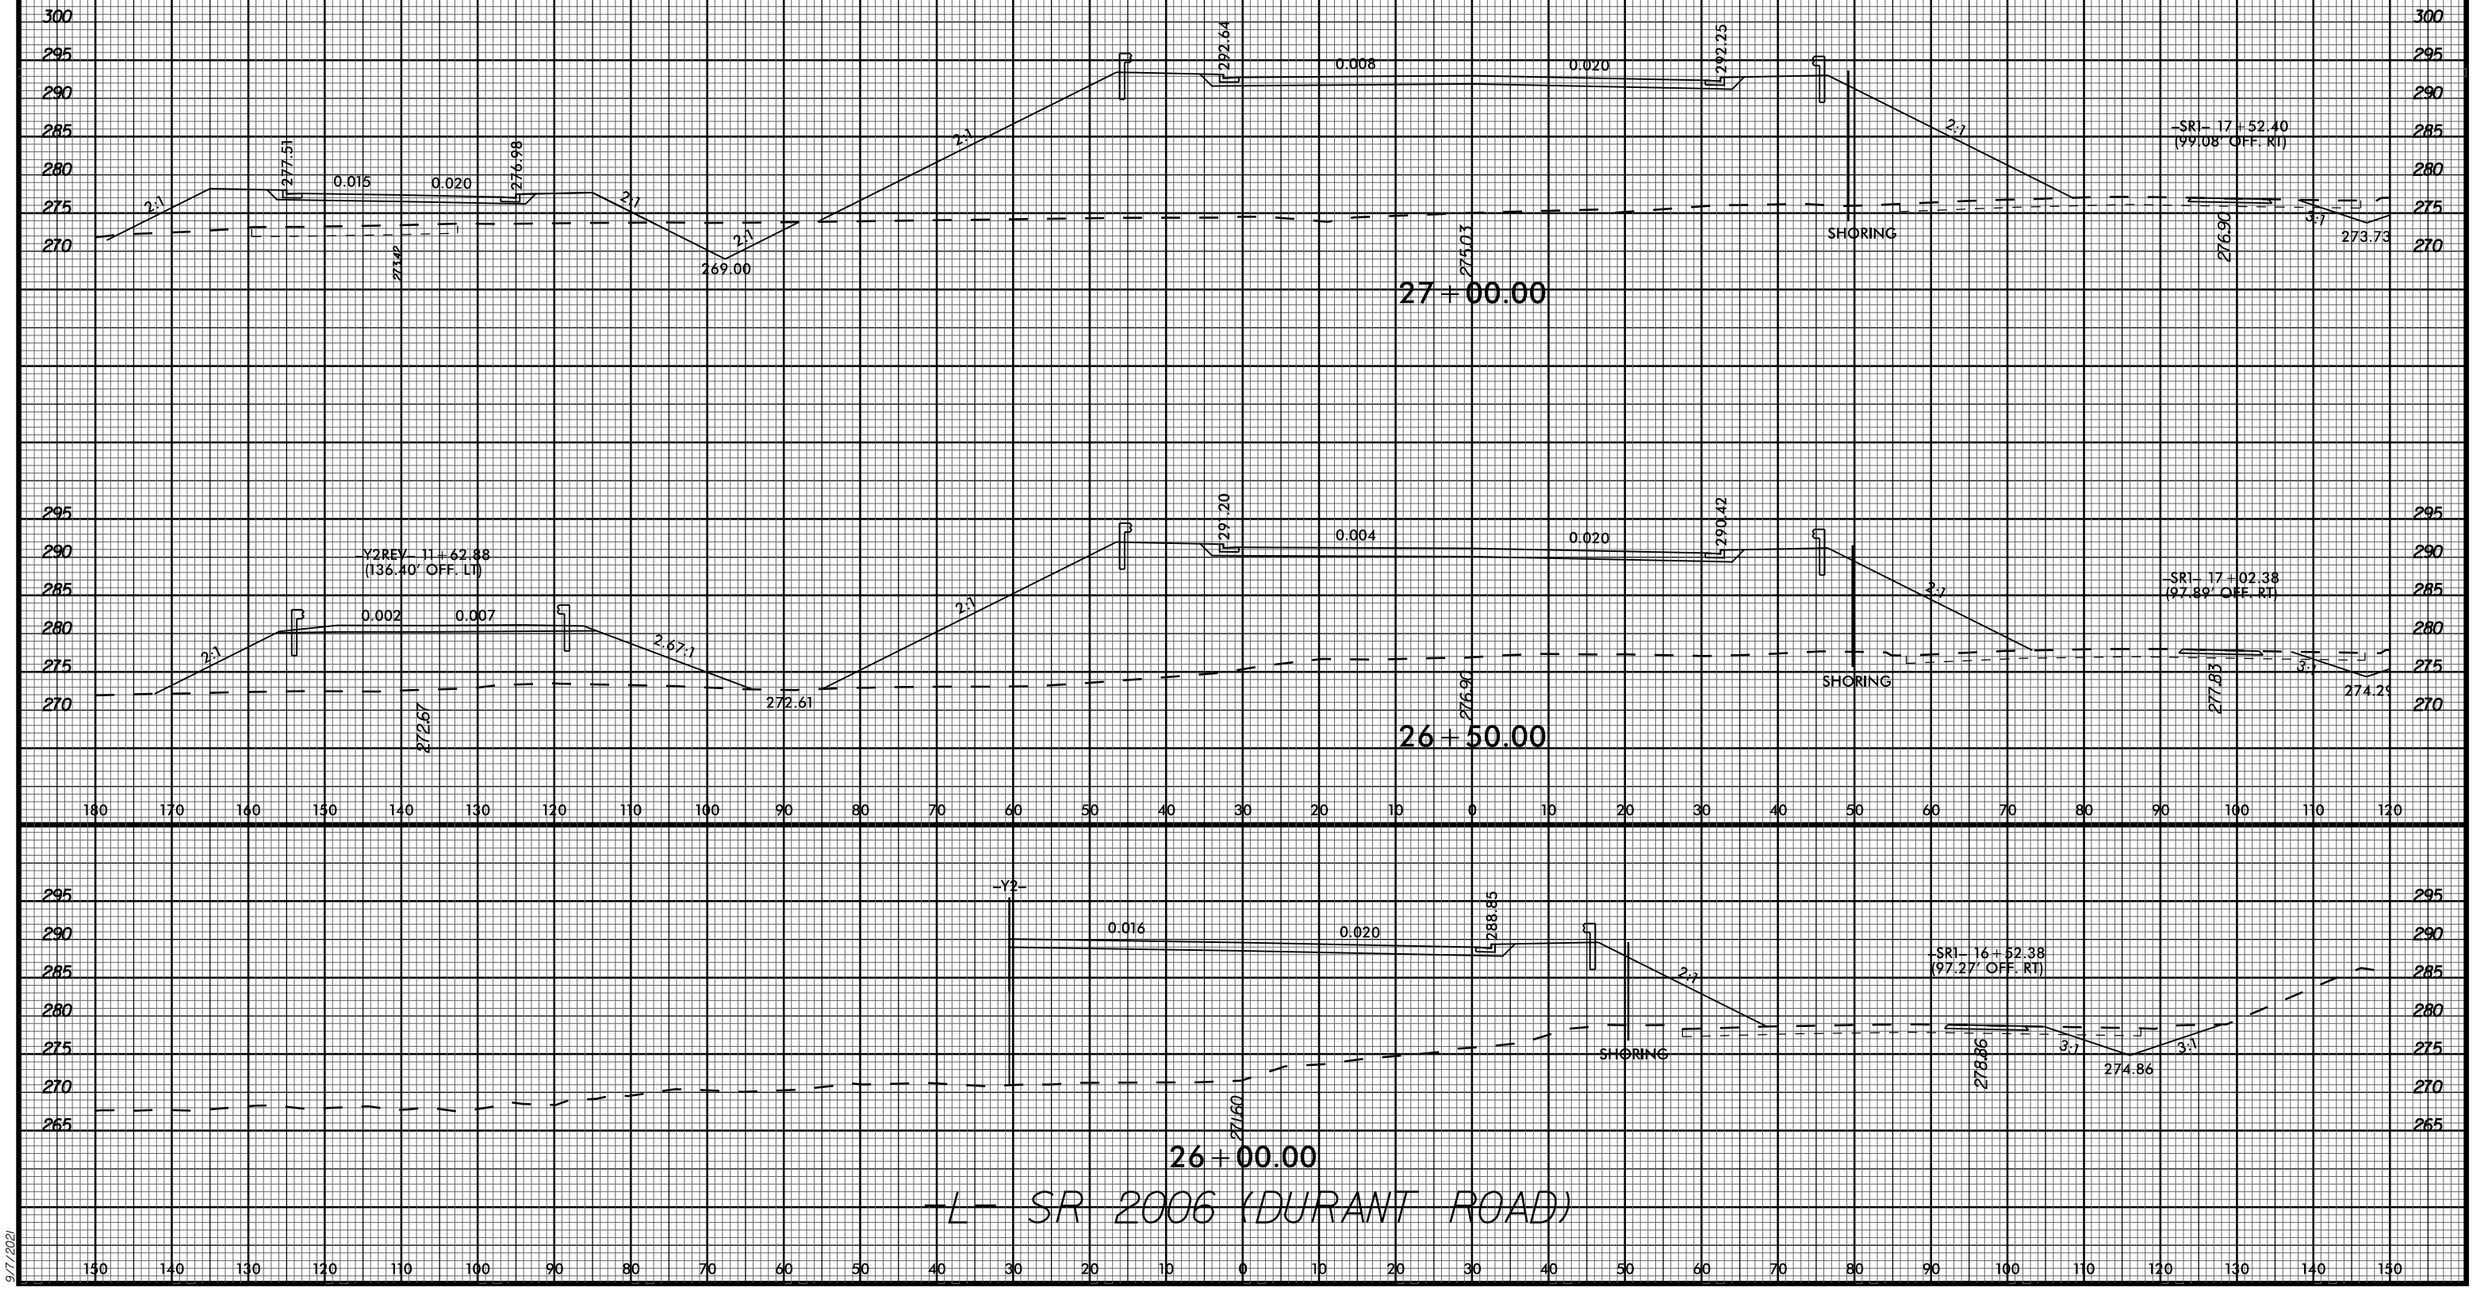

9/7/2021