8/23/99

0 5 10	PROJ. REFERENCE NO.	SHEET NO.
	P-5720	X-9

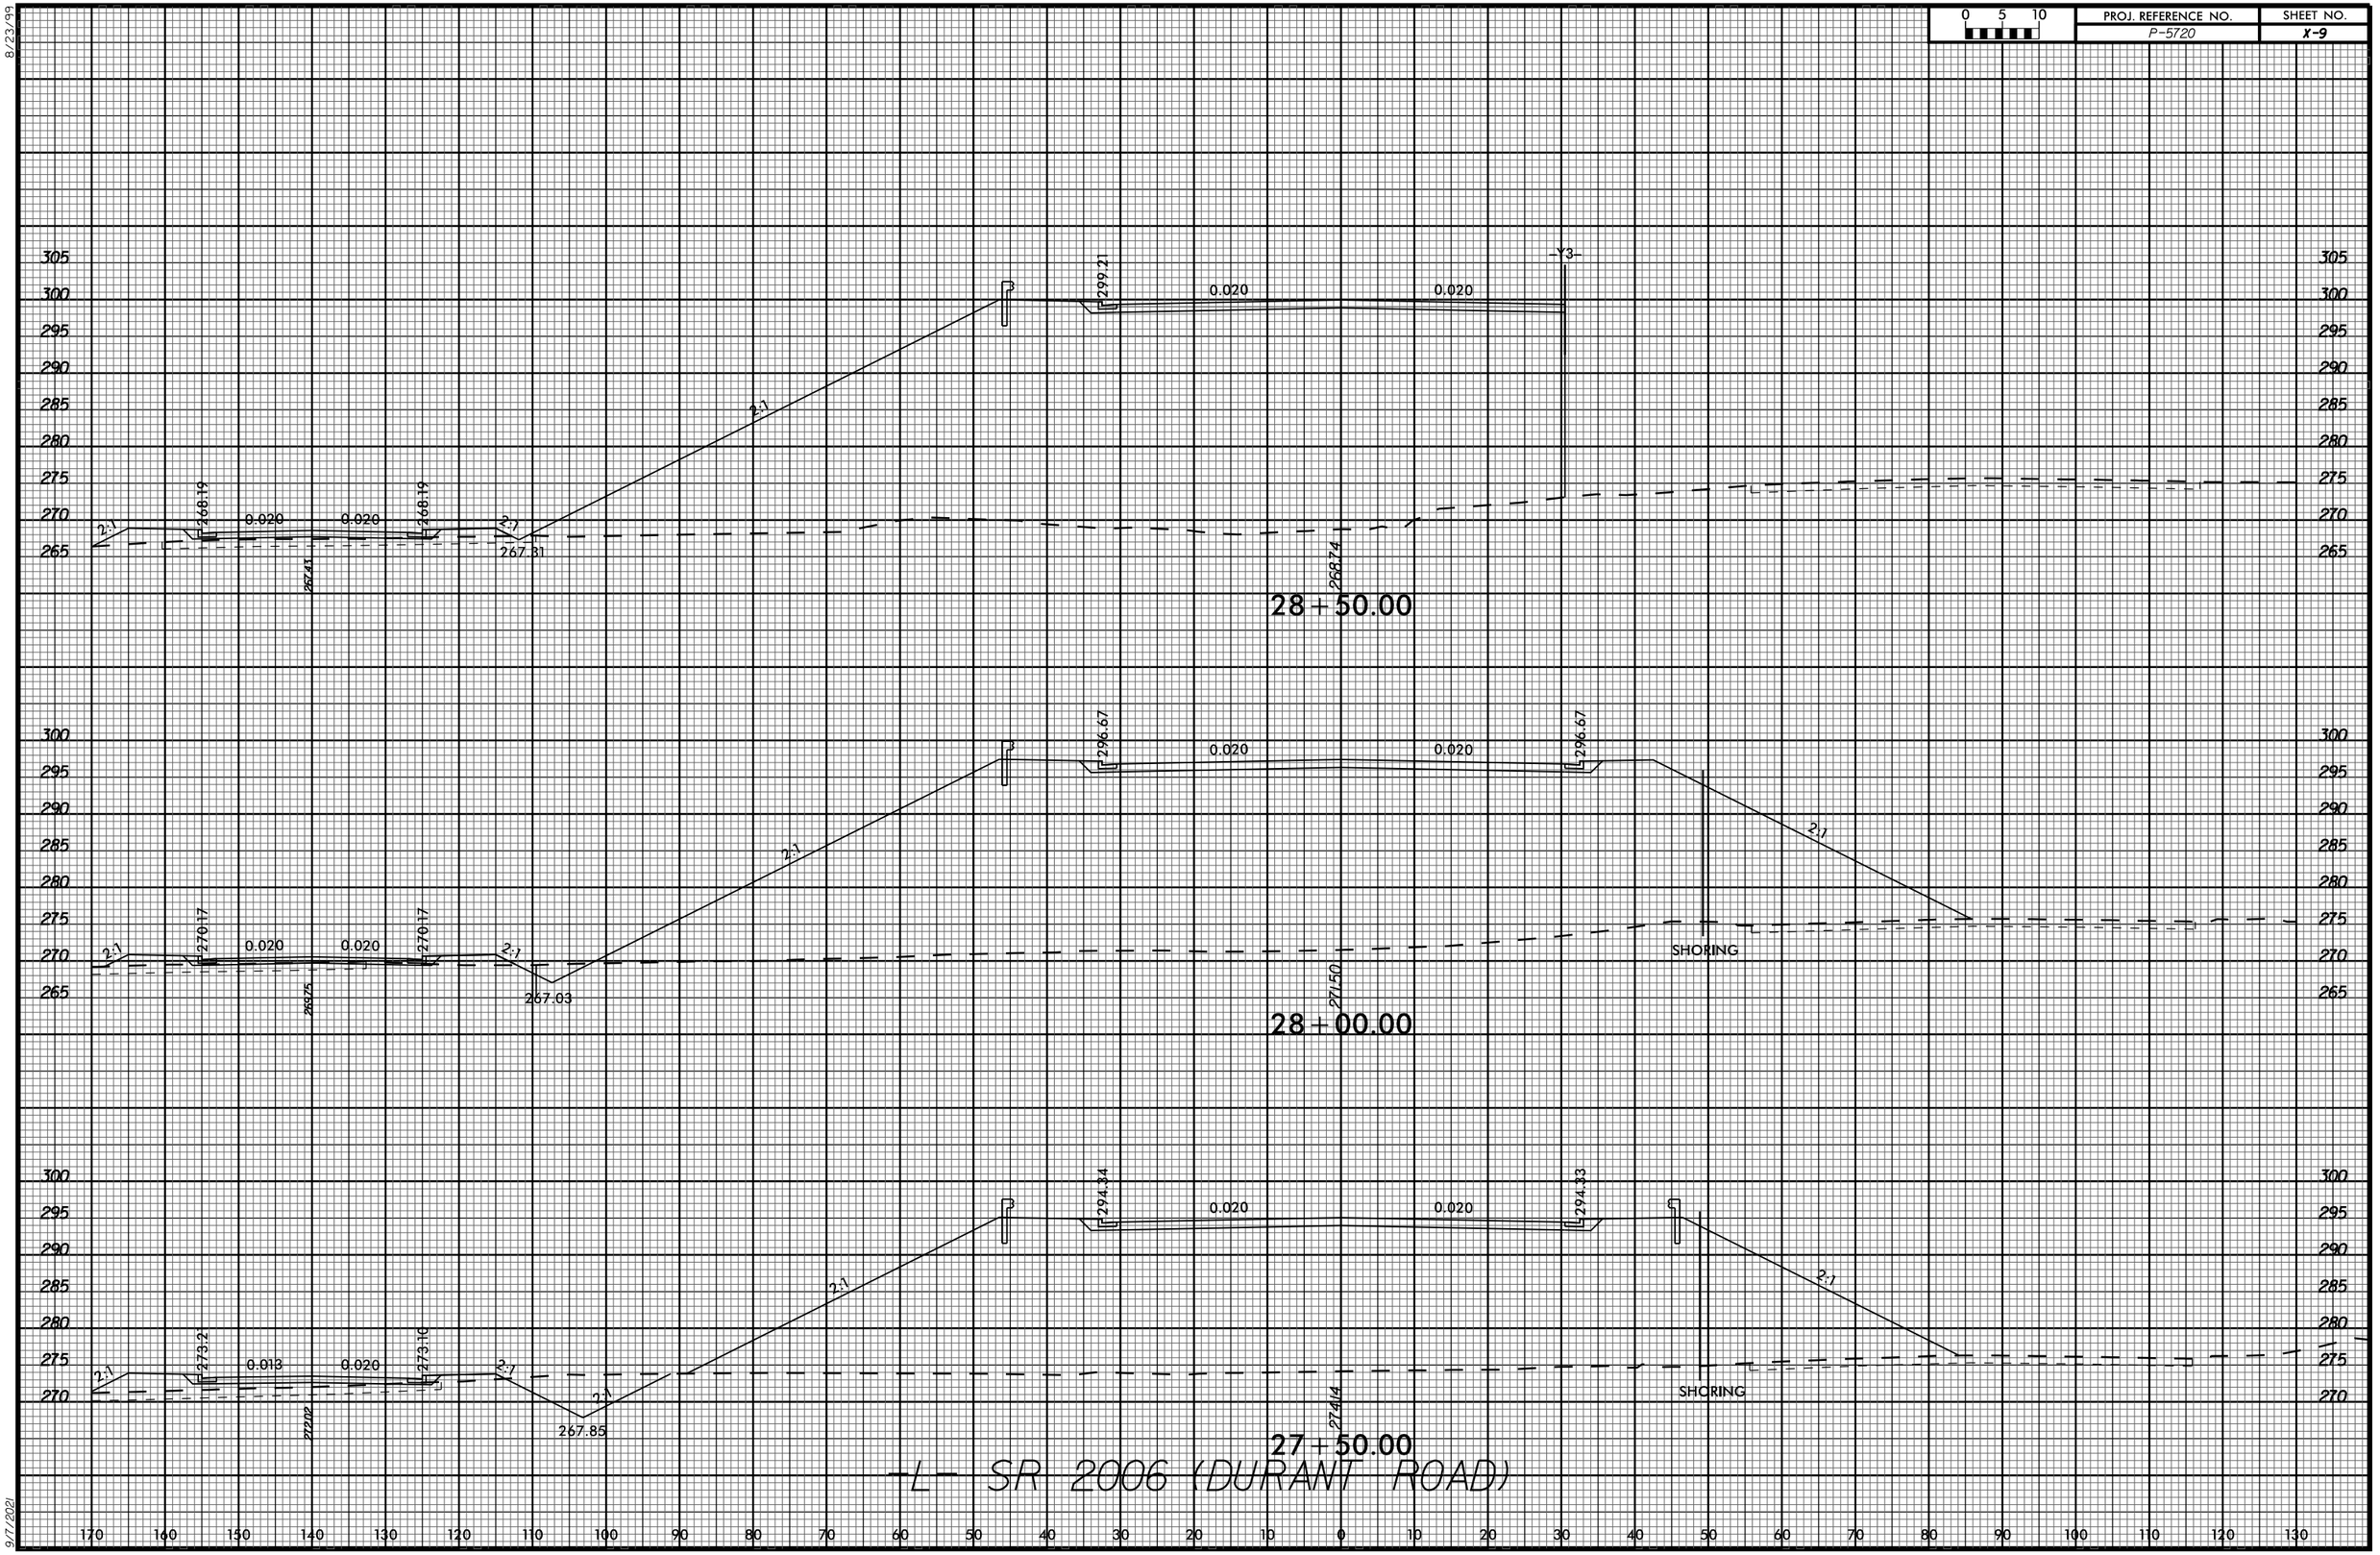

9/7/2021