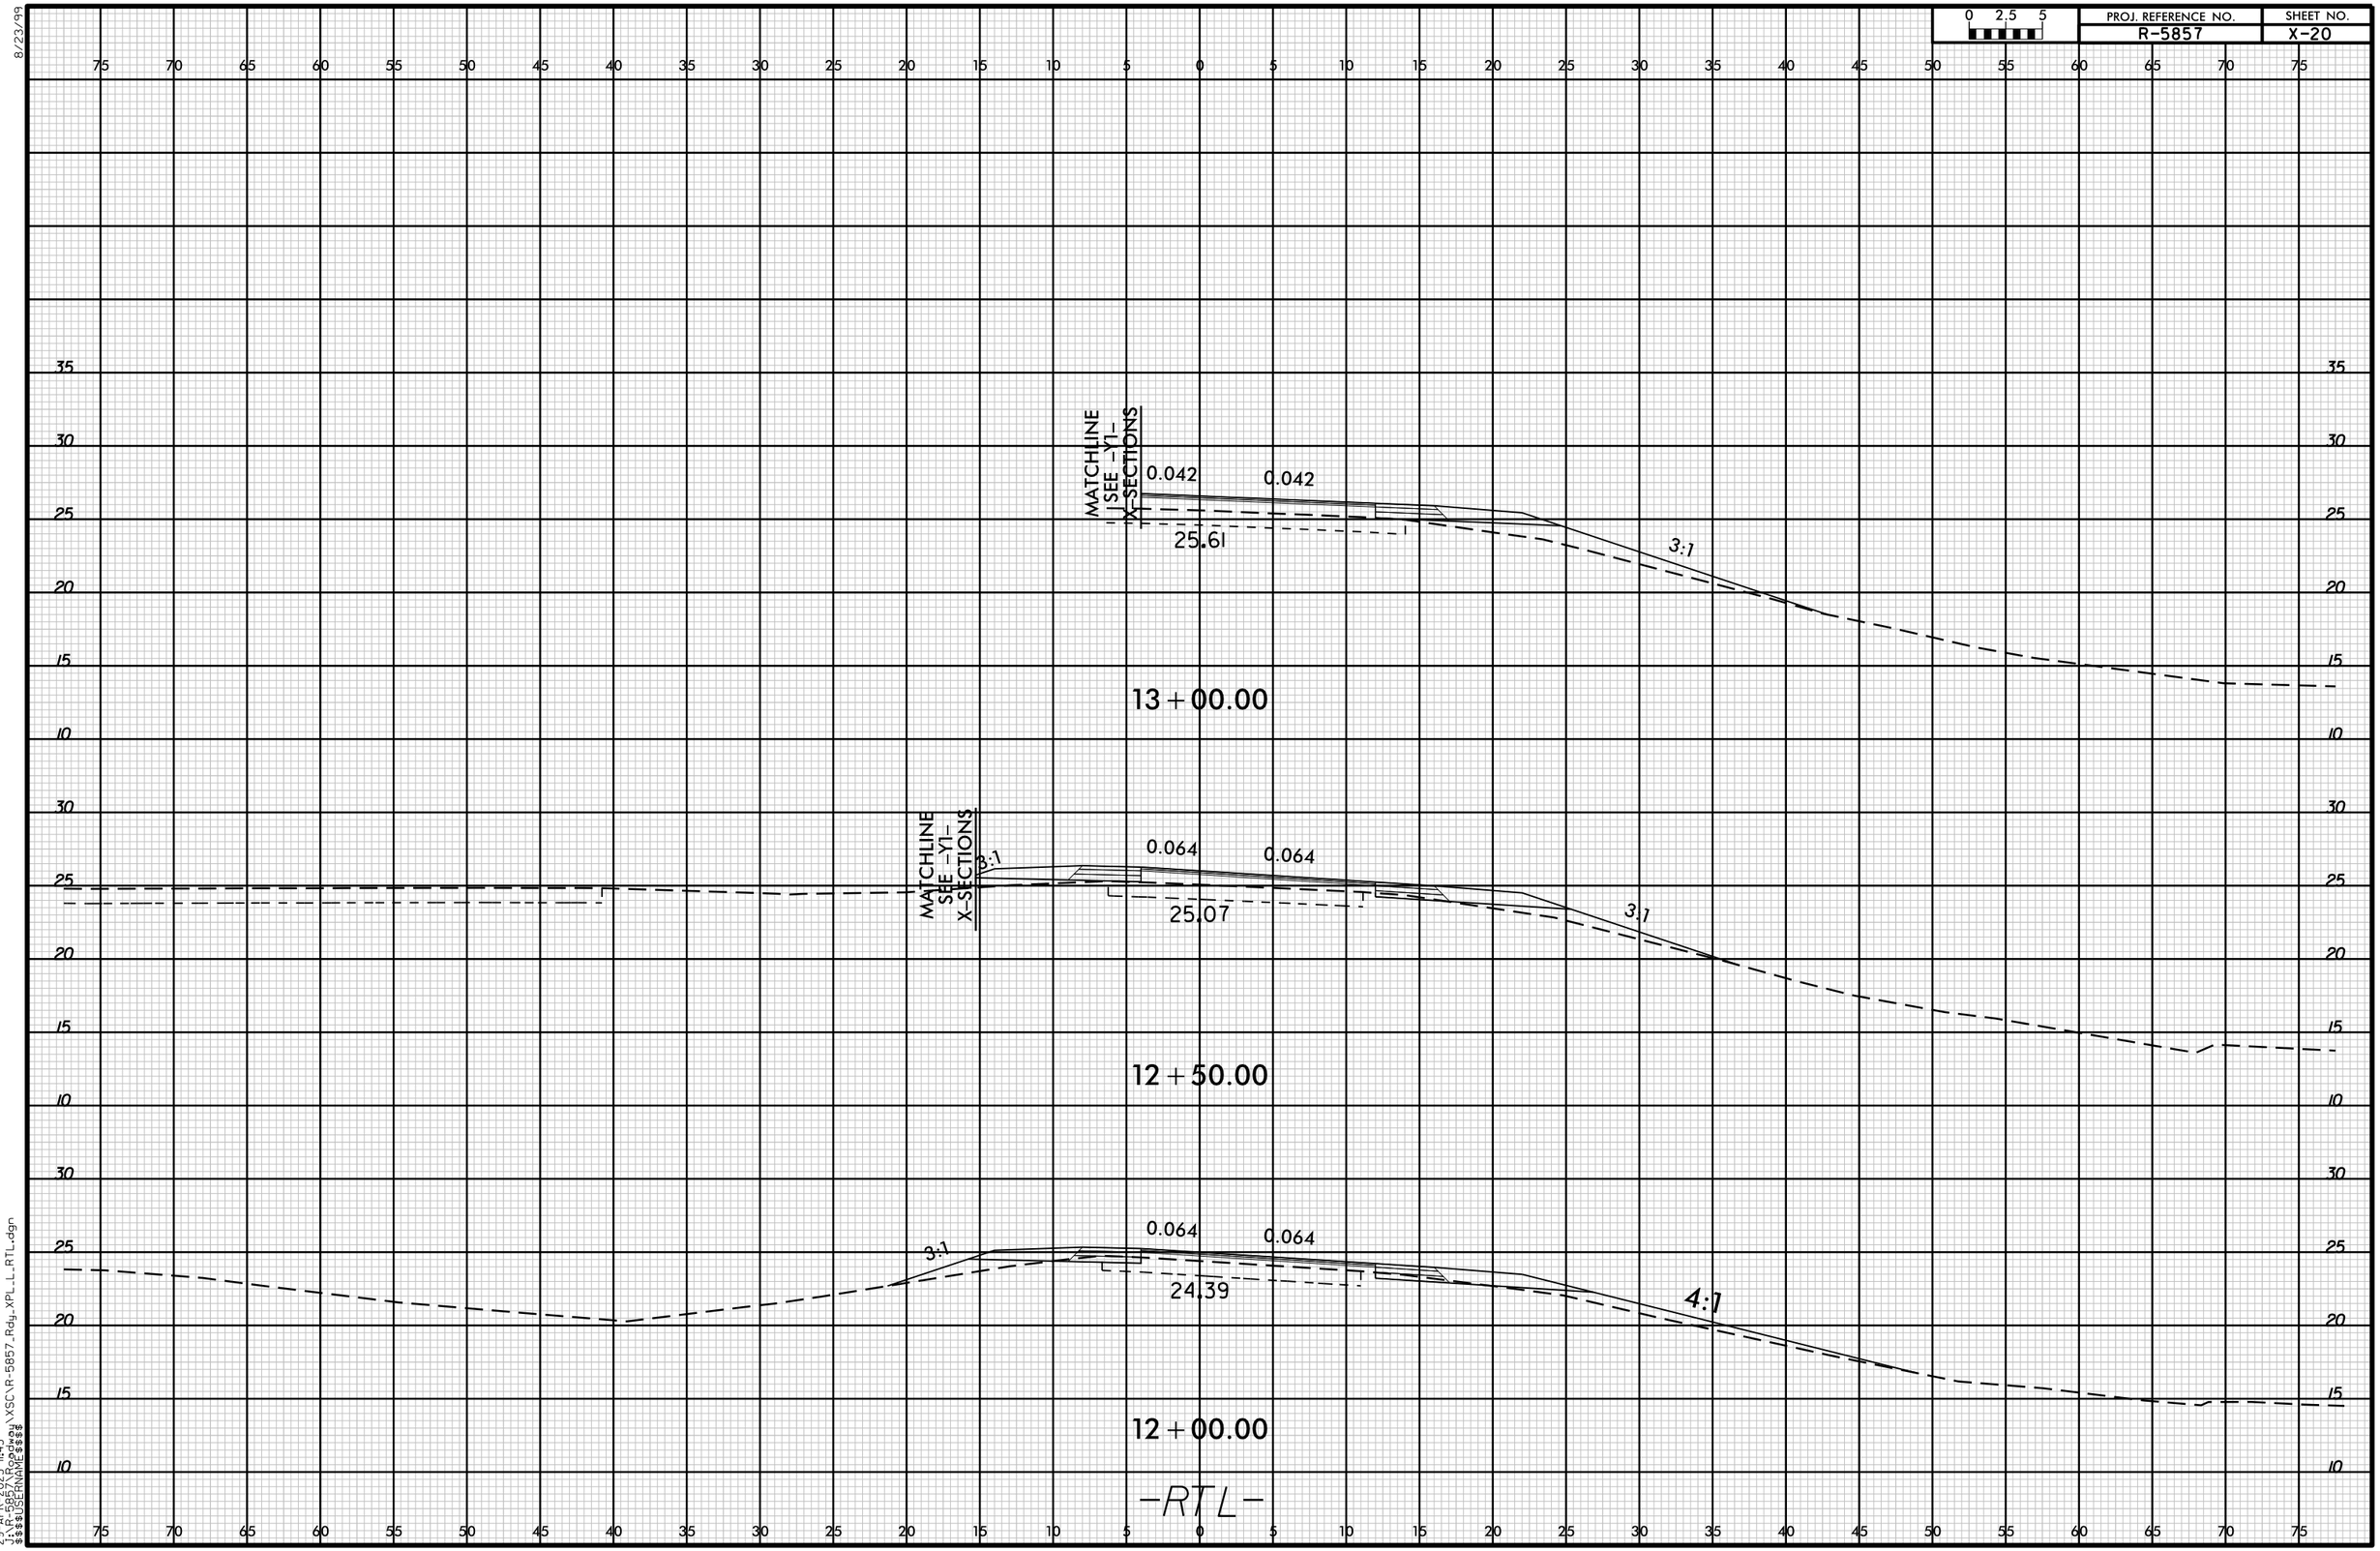

8/23/99
29-APR-2025 11:45
R:\Roadway\Proj\XSC\R-5857_Rdy_XPL_L_RTL.dgn
$$$$USERNAME$$$$