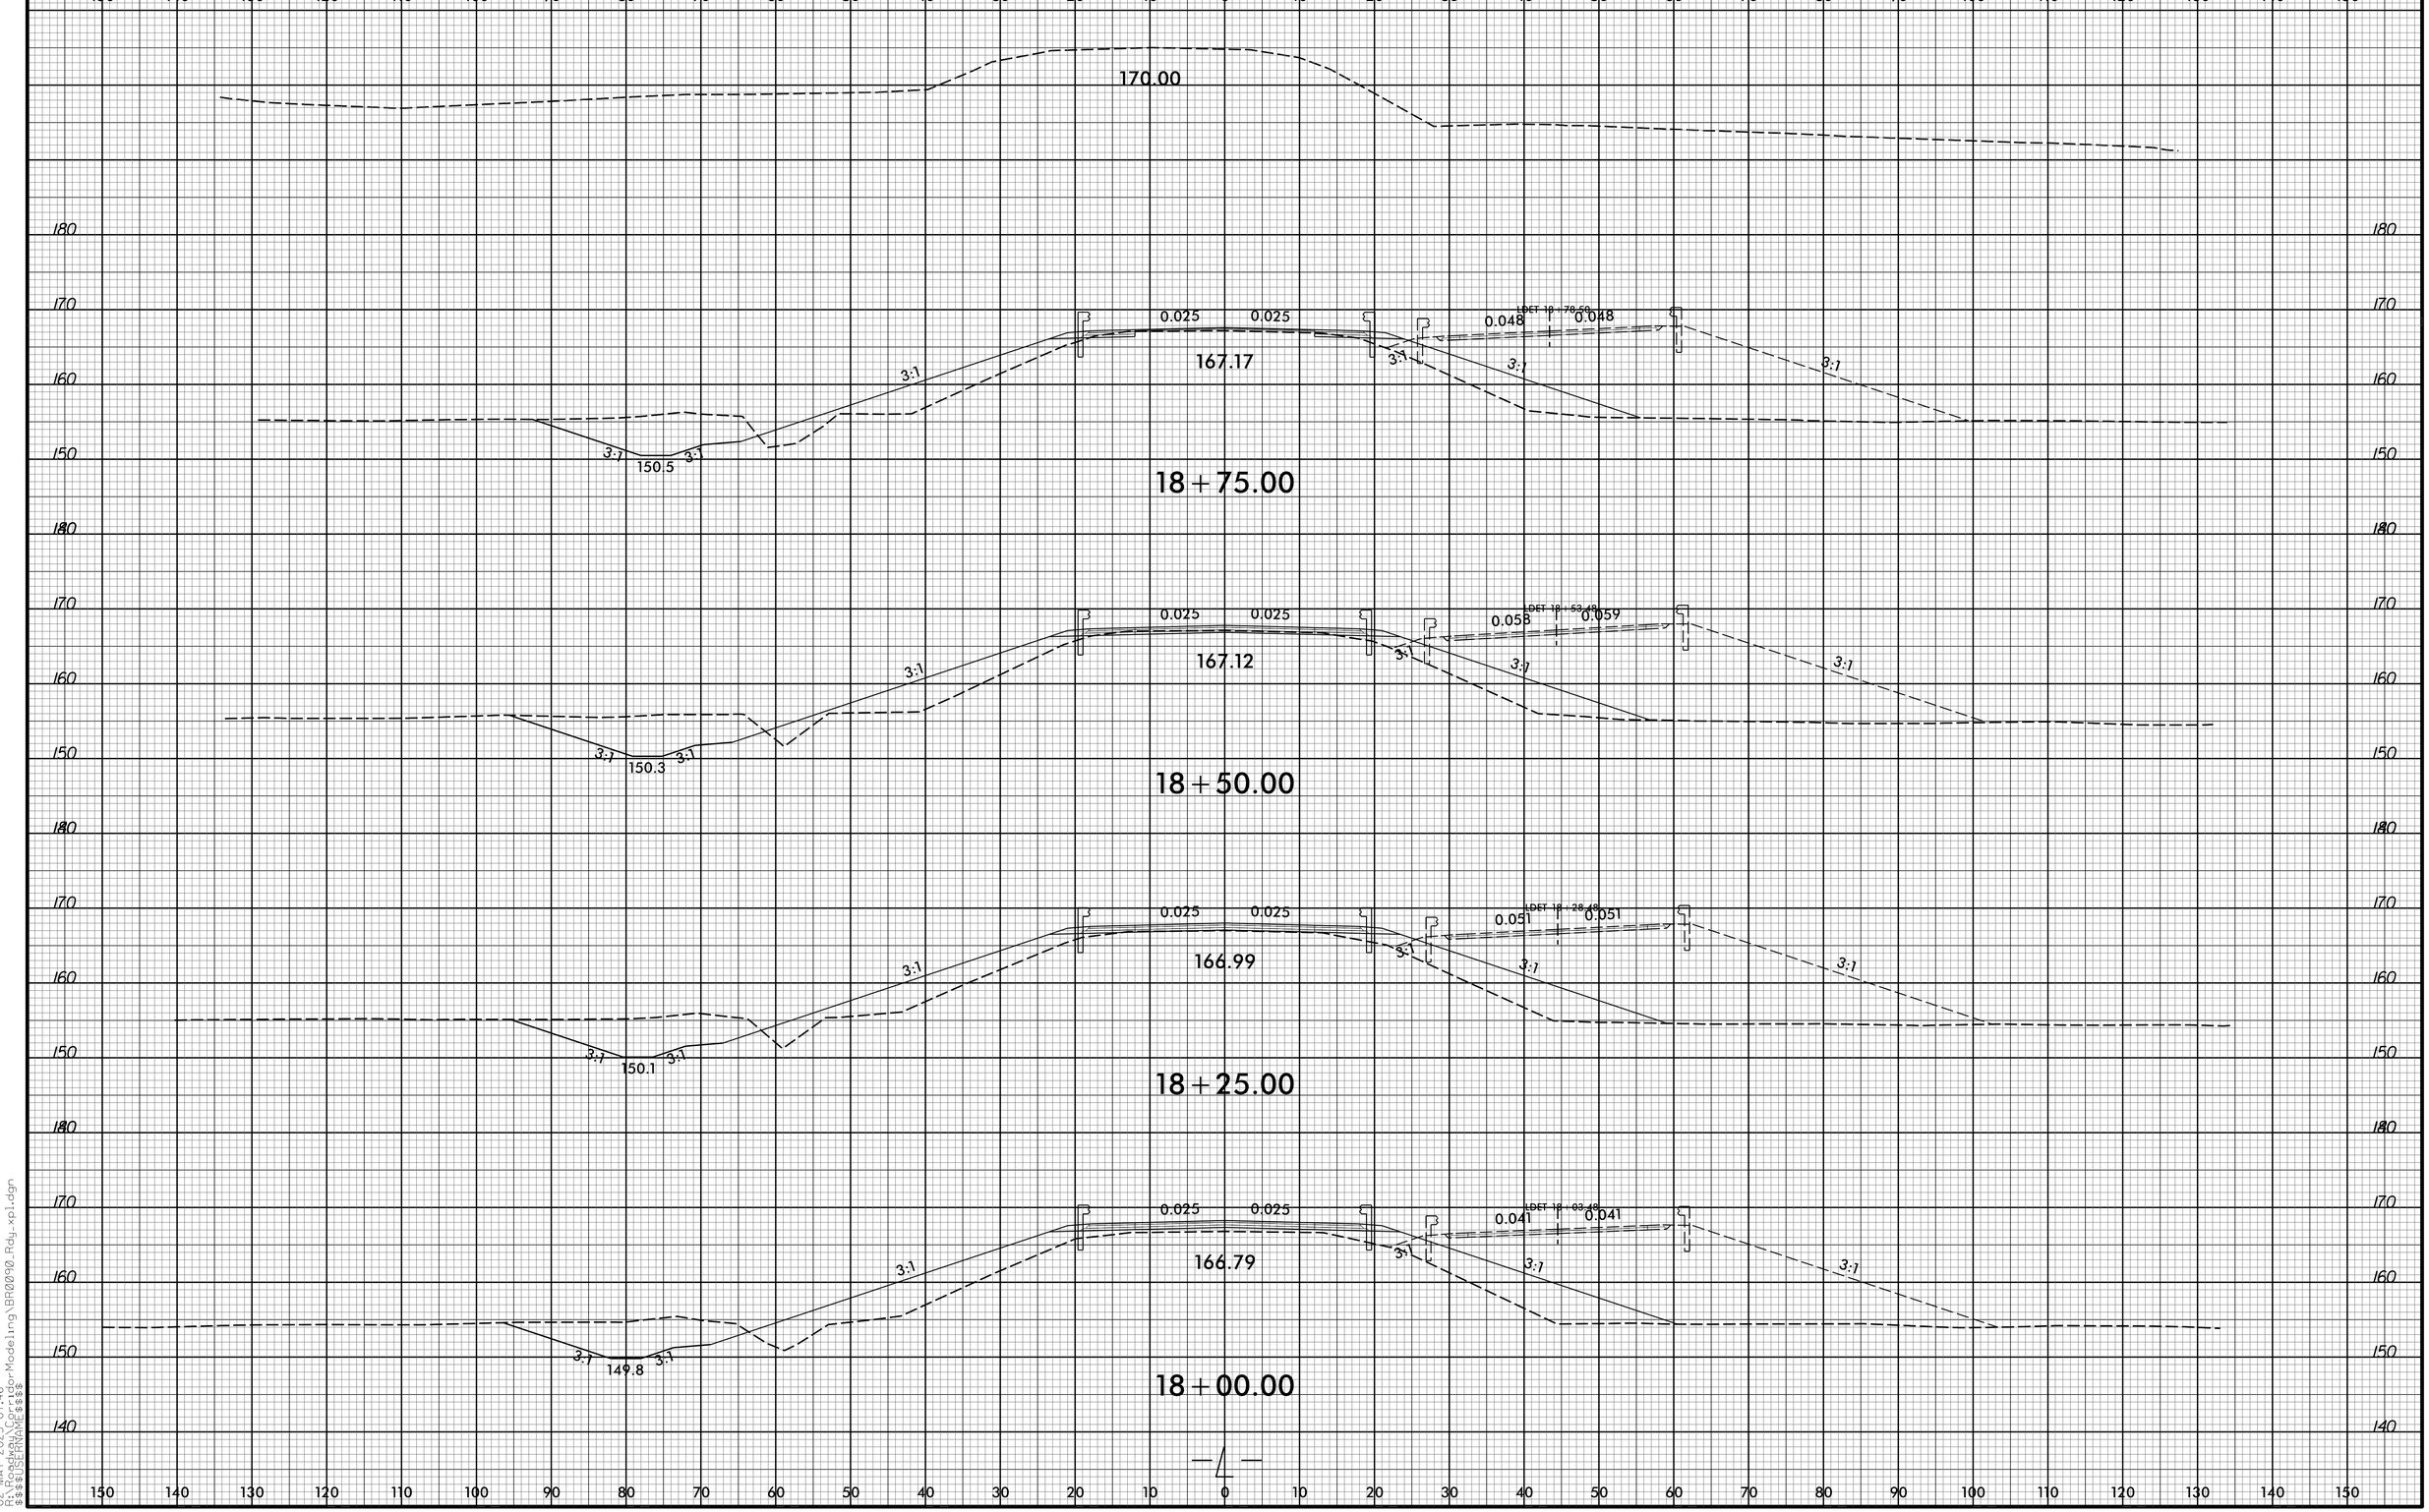

6/23/16
02-MAY-2025 07:46
R:\Roadway\Corridor-Modeling\BR0090_Rdy_xpl.dgn
$$$$USERNAME$$$$