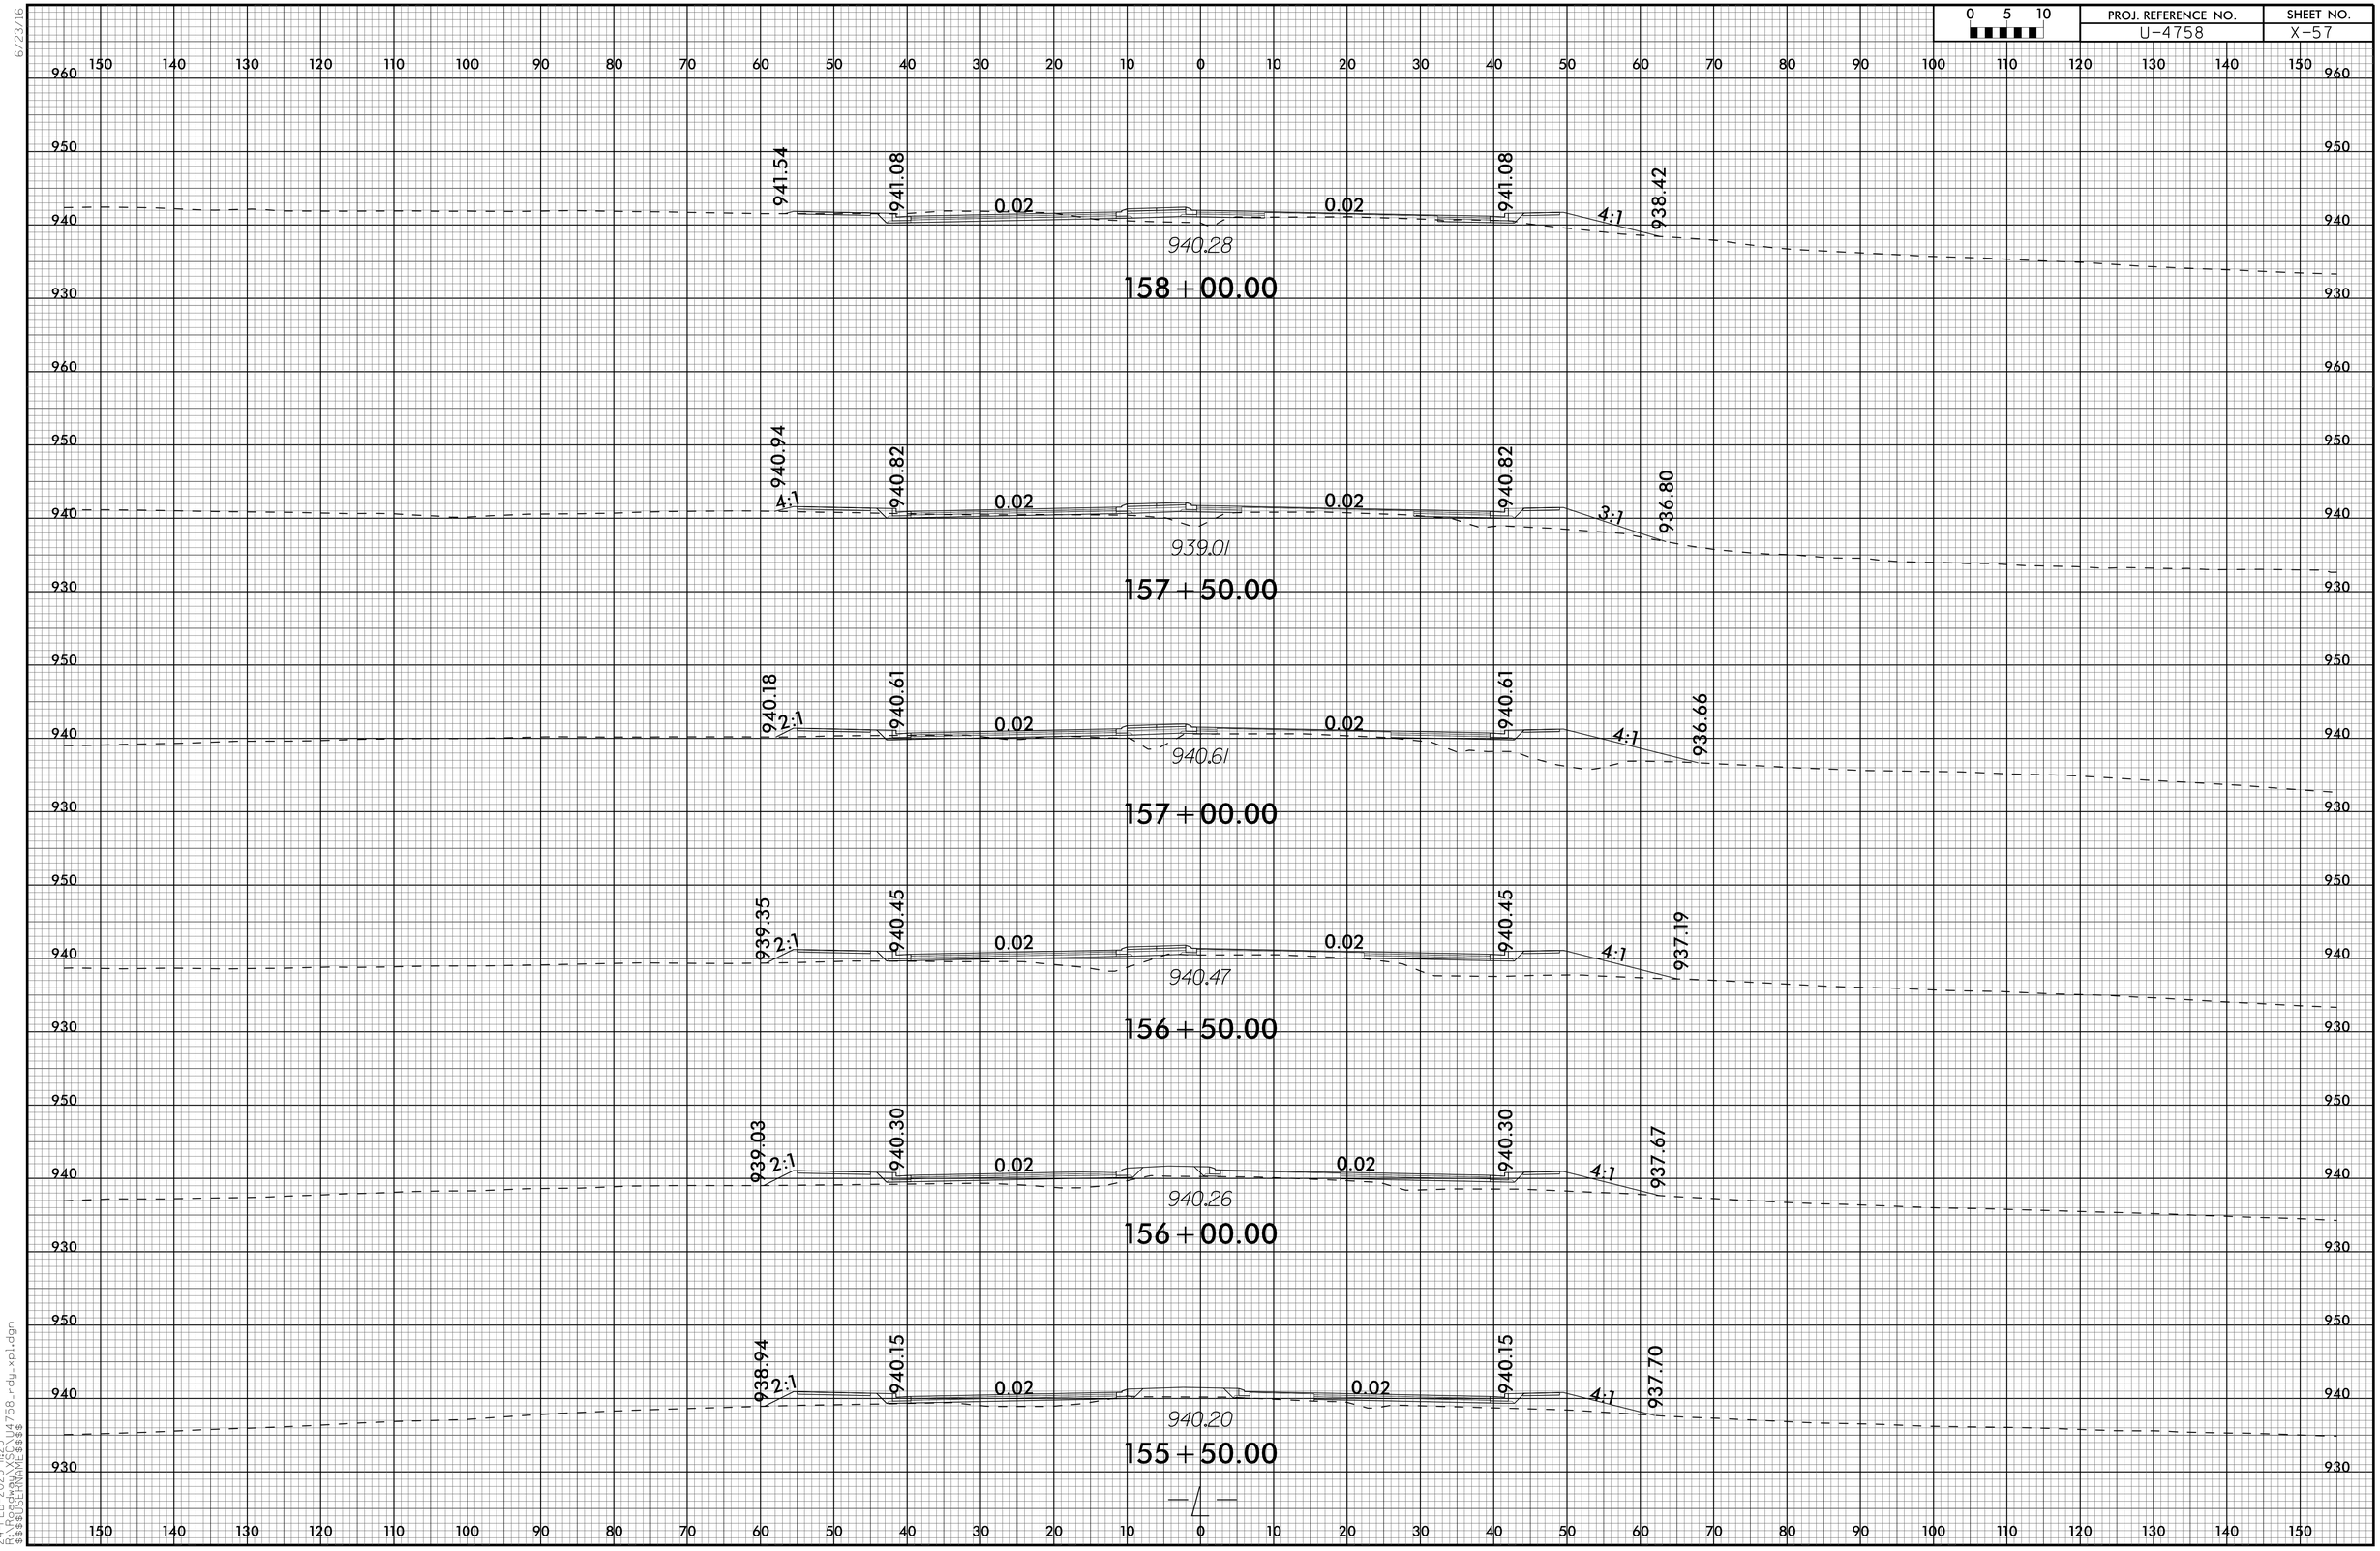

6/23/16

24-FEB-2025 11:23
R:\Roadway\XSC\U4758_rdy_xpl.dgn
$$$$USERNAME$$$$

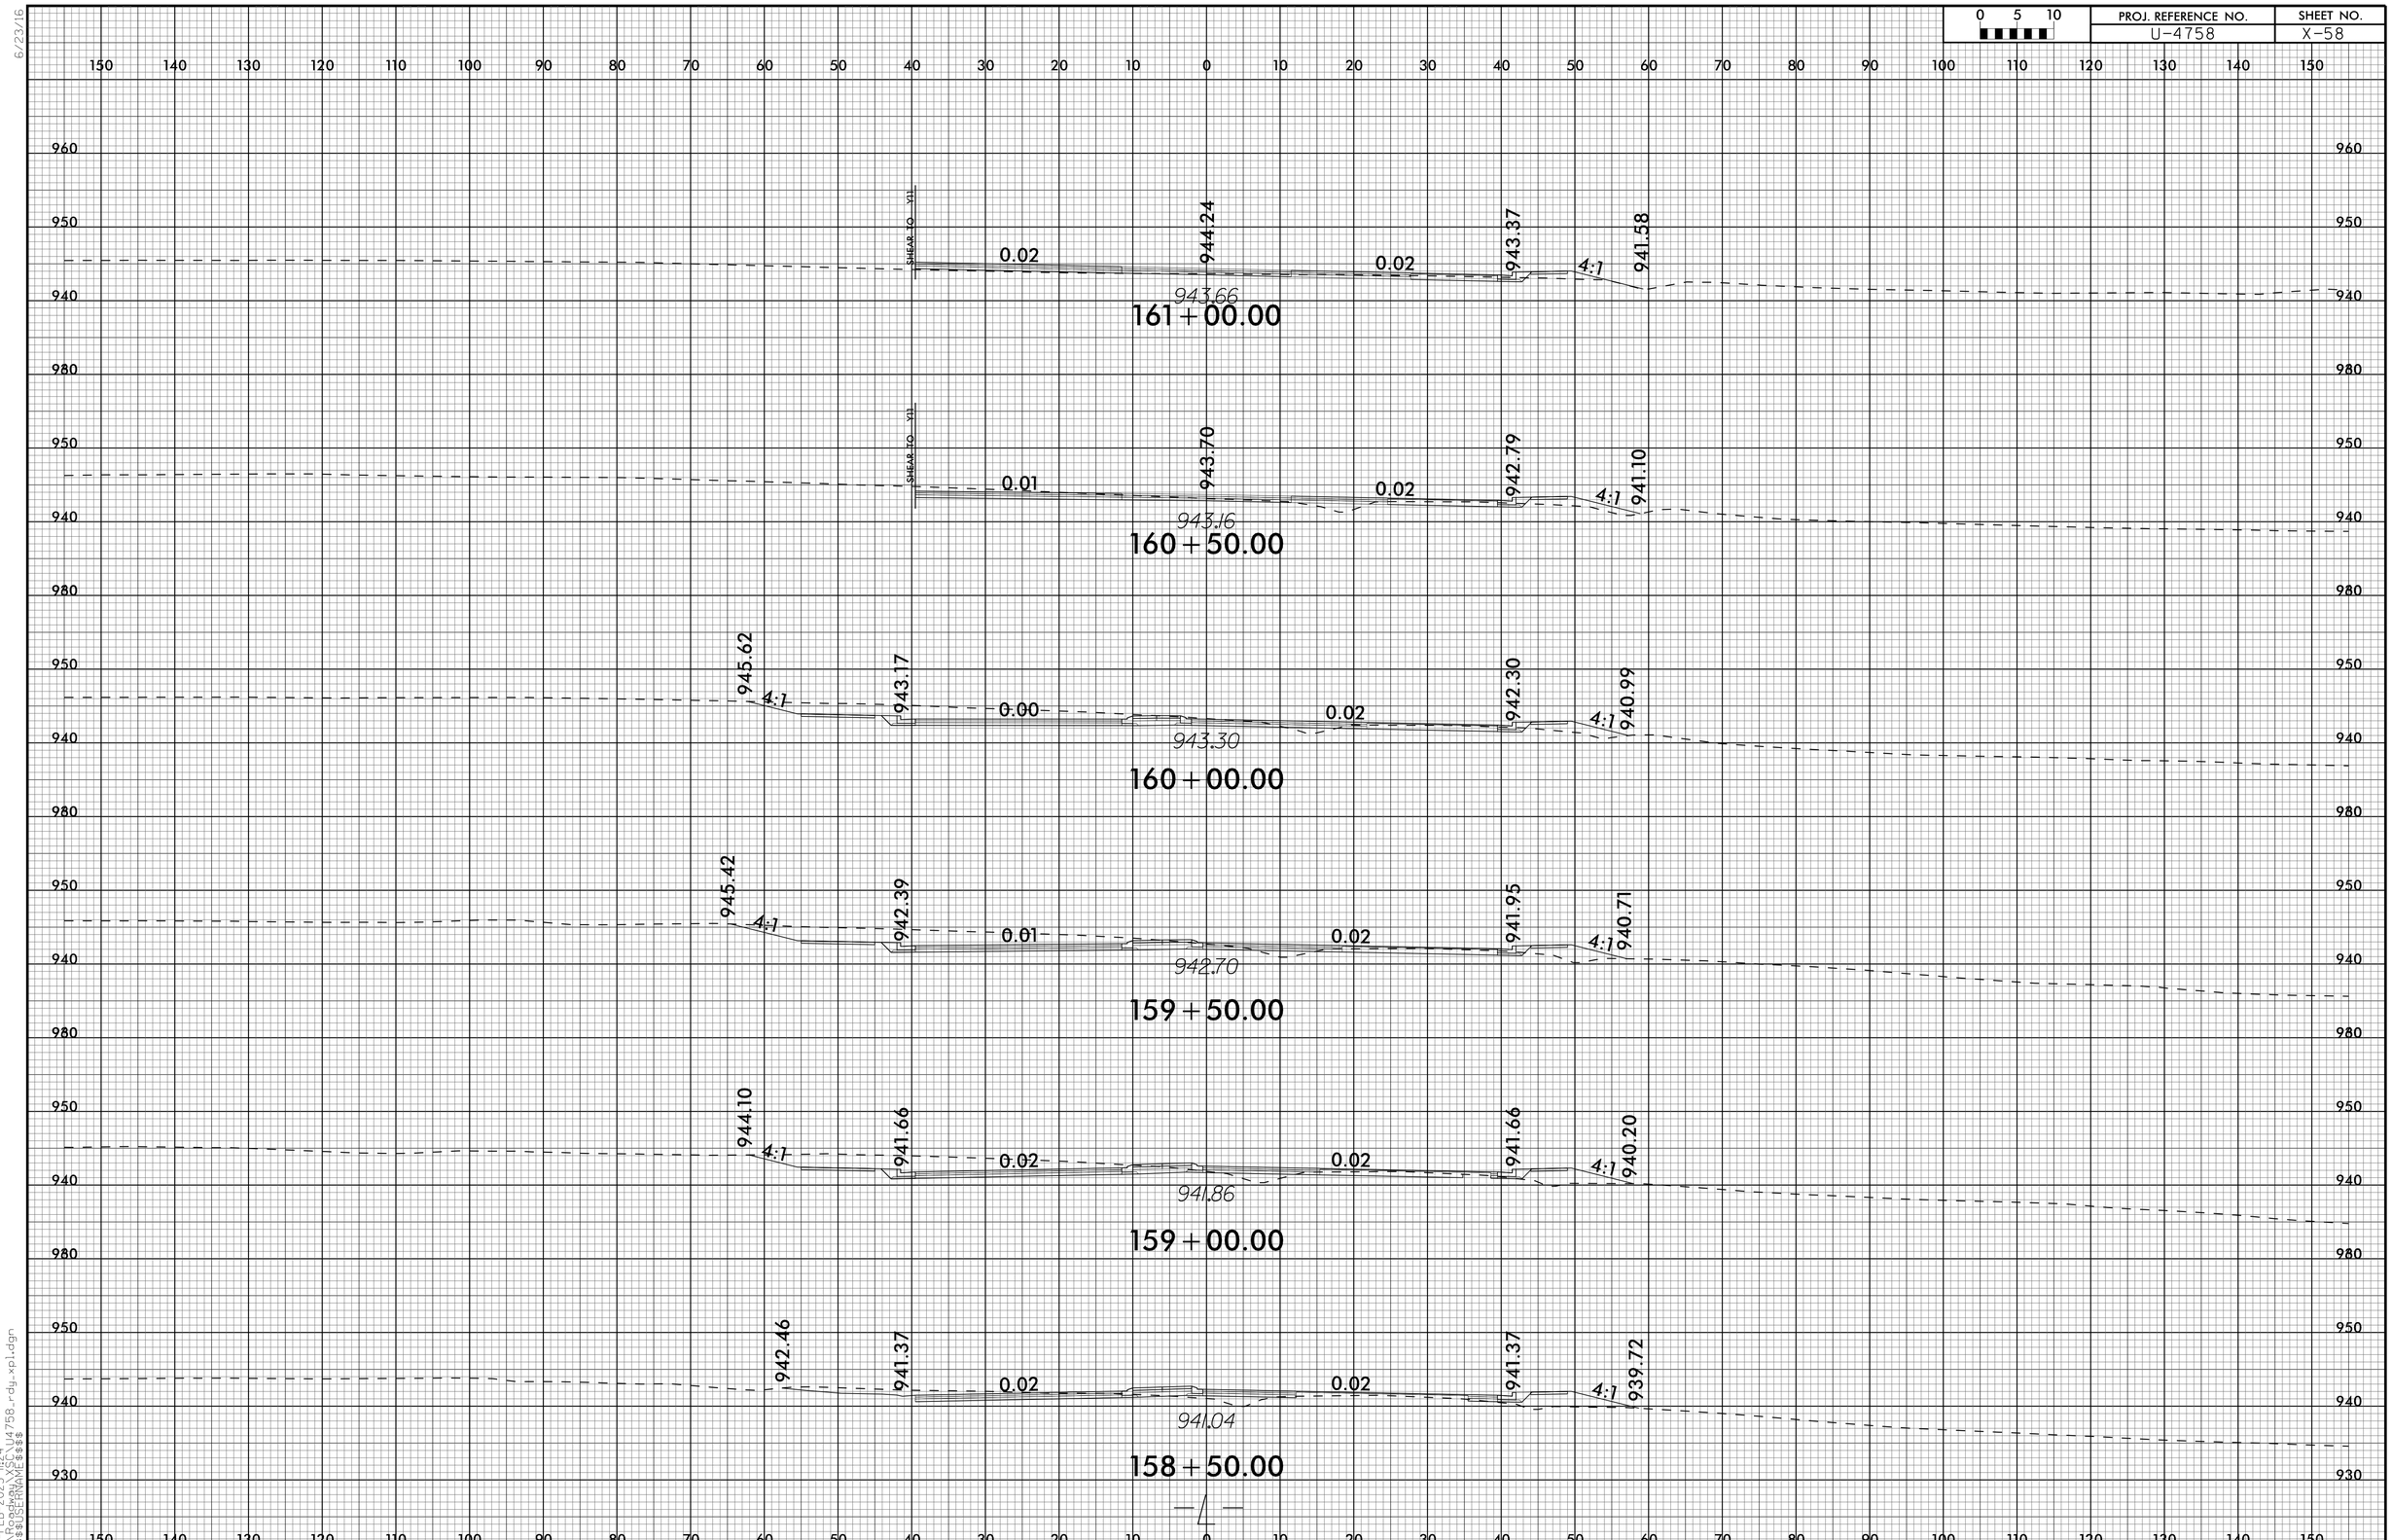

6/23/16

24-FEB-2025 11:24
R:\Roadway\XSC\U4758_rdy_xpl.dgn
$$$$USERNAME$$$$

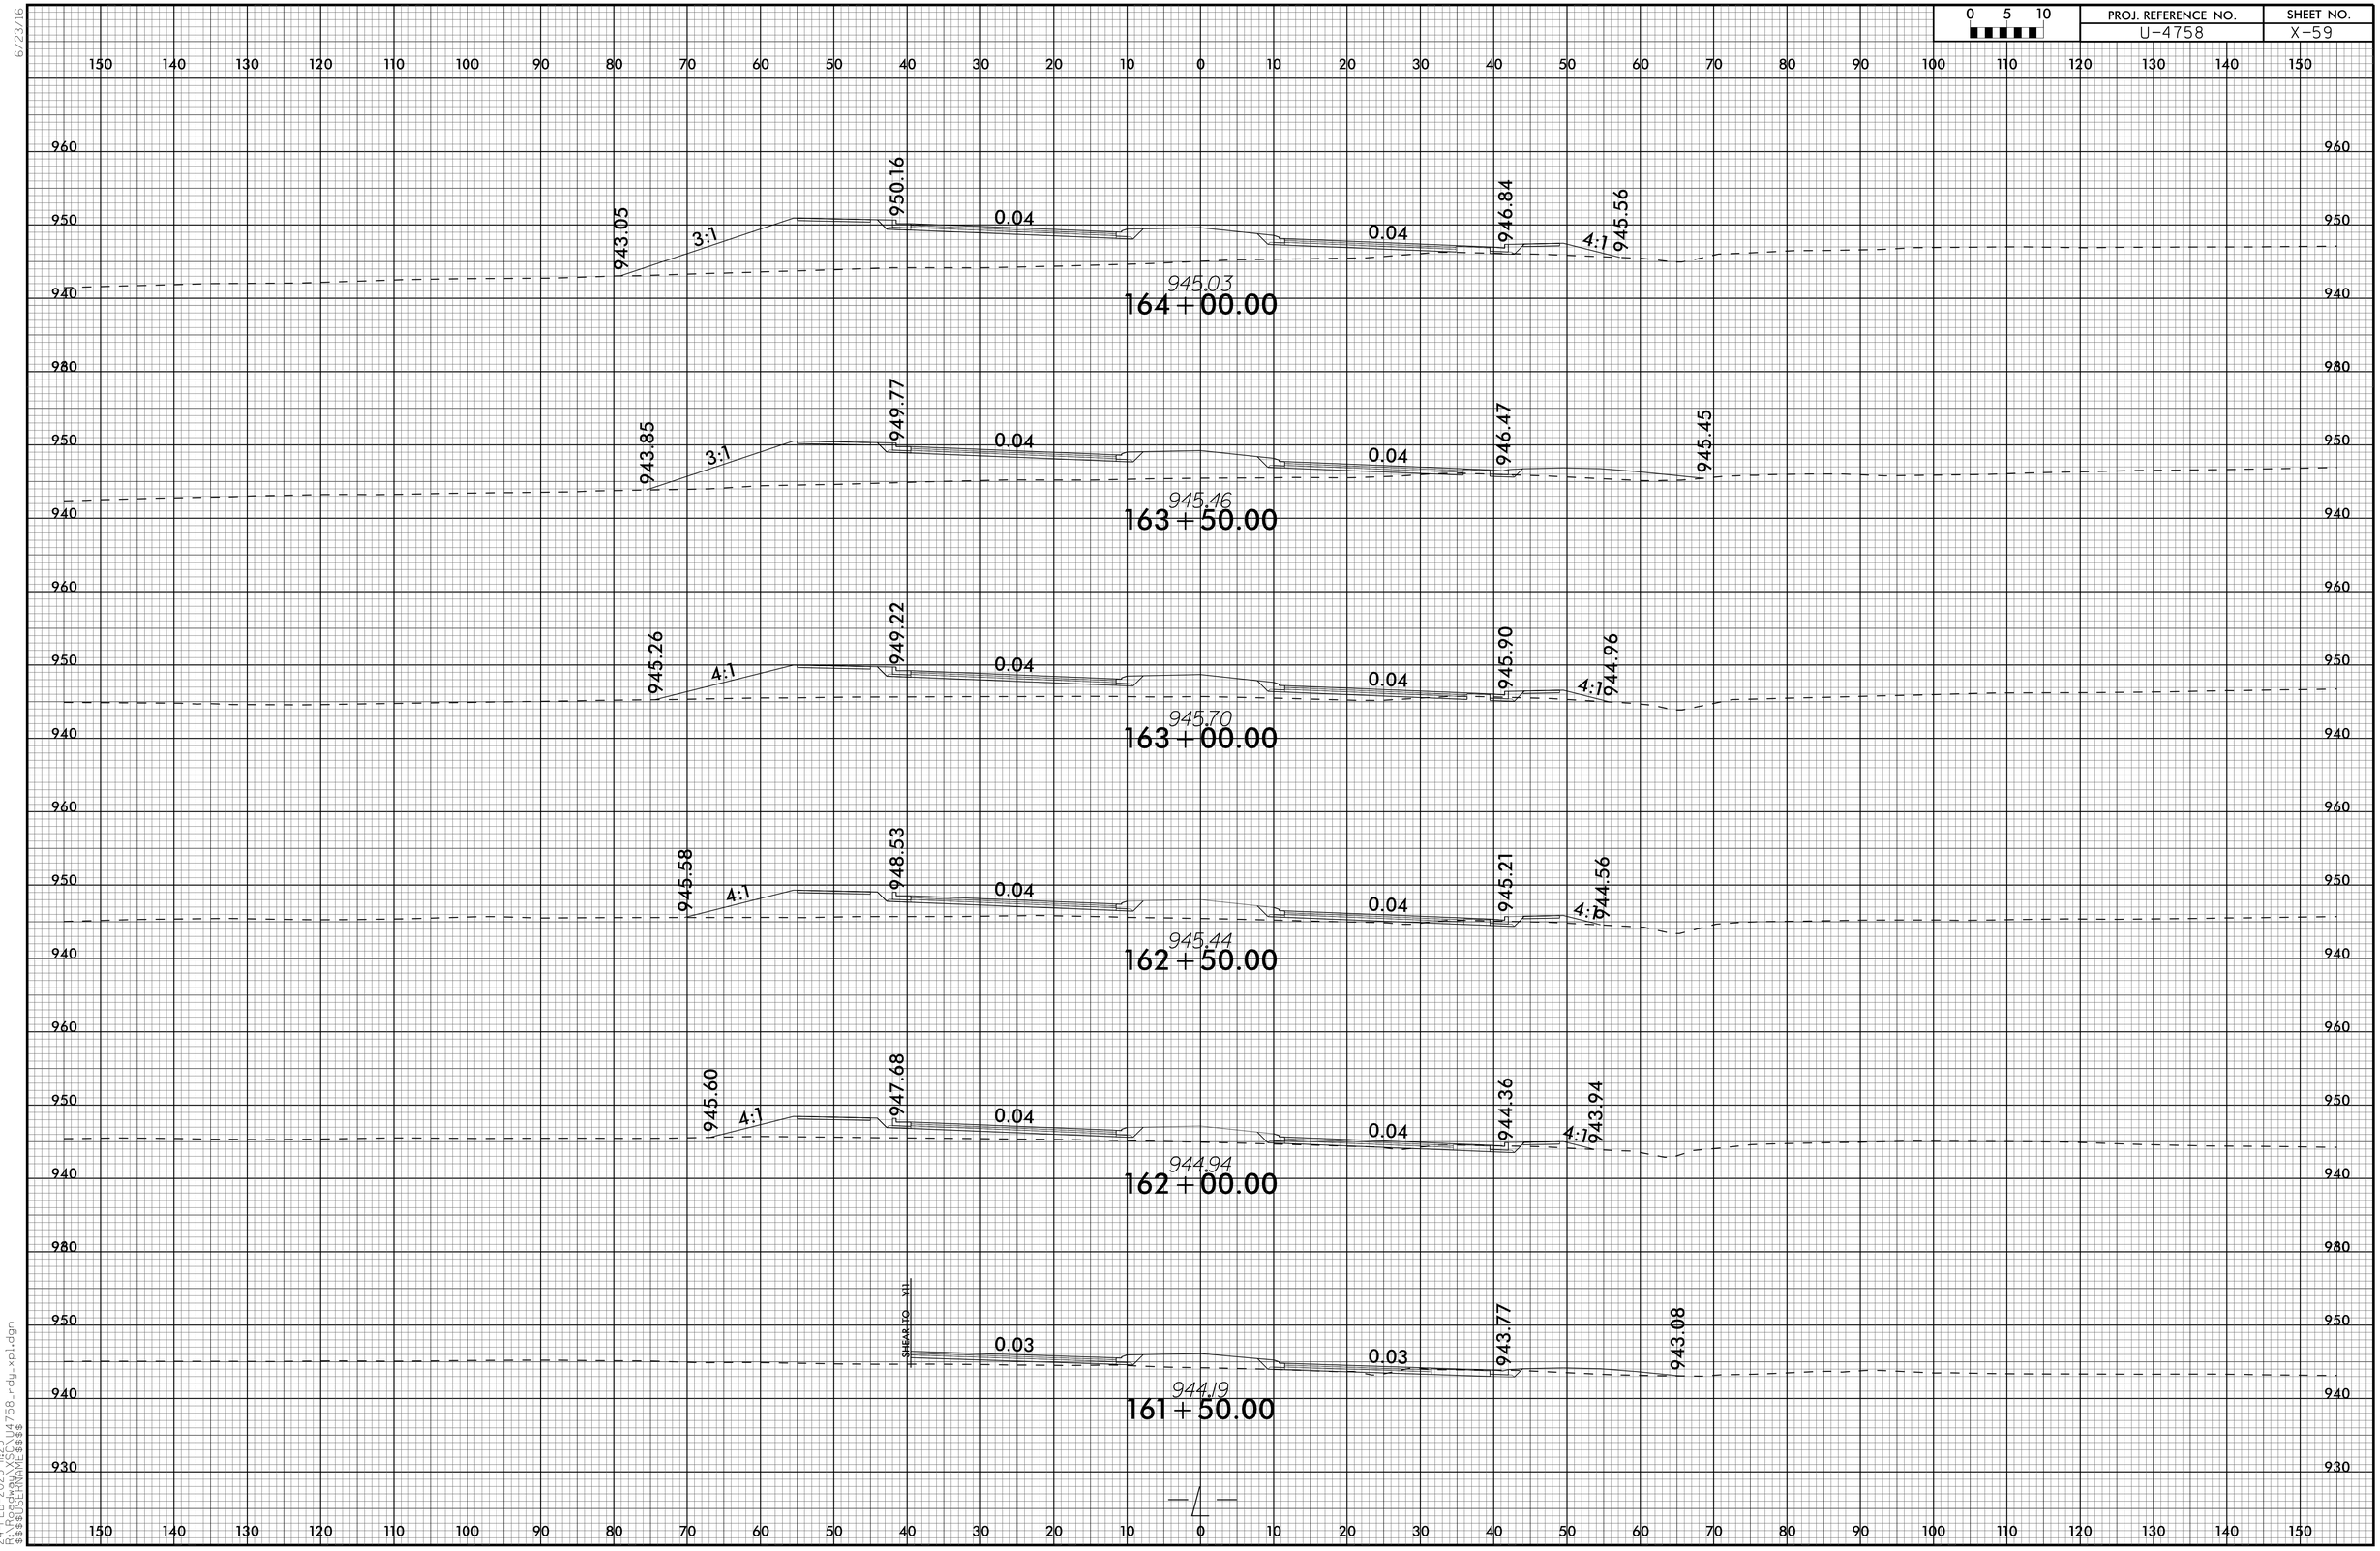

6/23/16

24-FEB-2025 11:25
R:\Roadway\XSC\U4758_rdy_xpl.dgn
$$$$USERNAME$$$$

0 5 10	PROJ. REFERENCE NO.	SHEET NO.
	U-4758	X-60

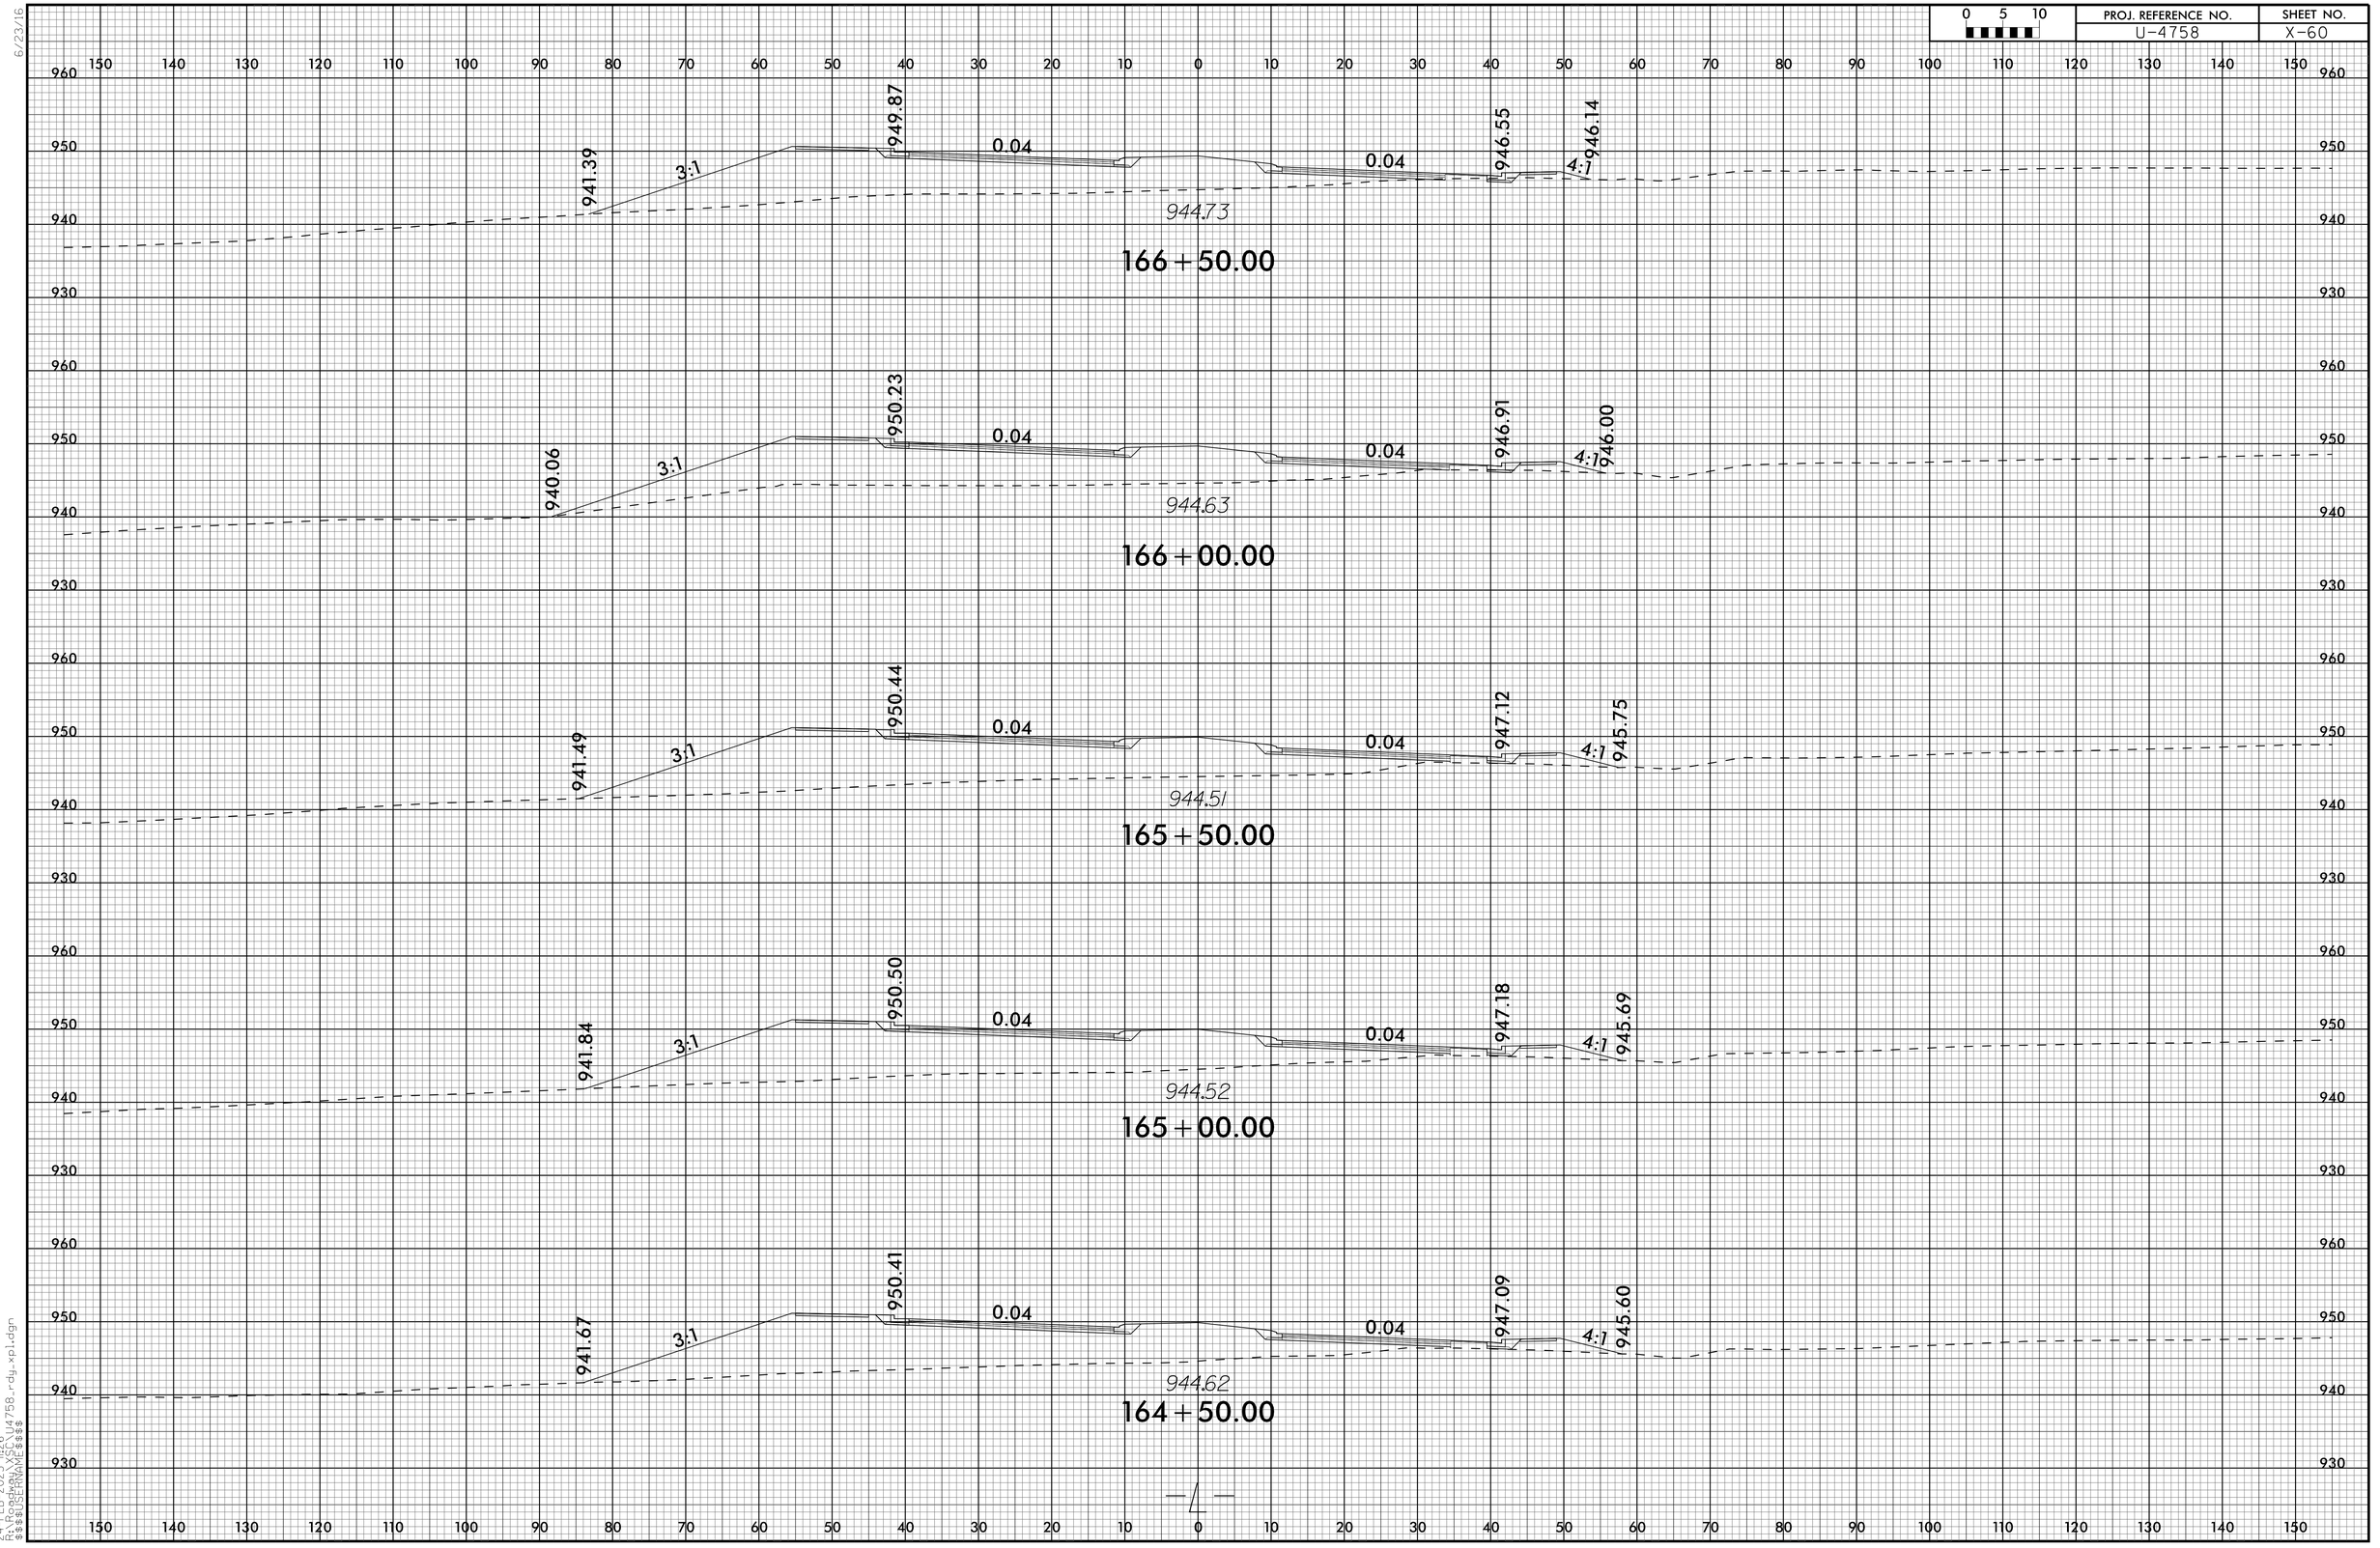

24-FEB-2025 11:26
E:\PROJECTS\U4758_rdy_xpl.dgn
$$$$USERNAME$$$$

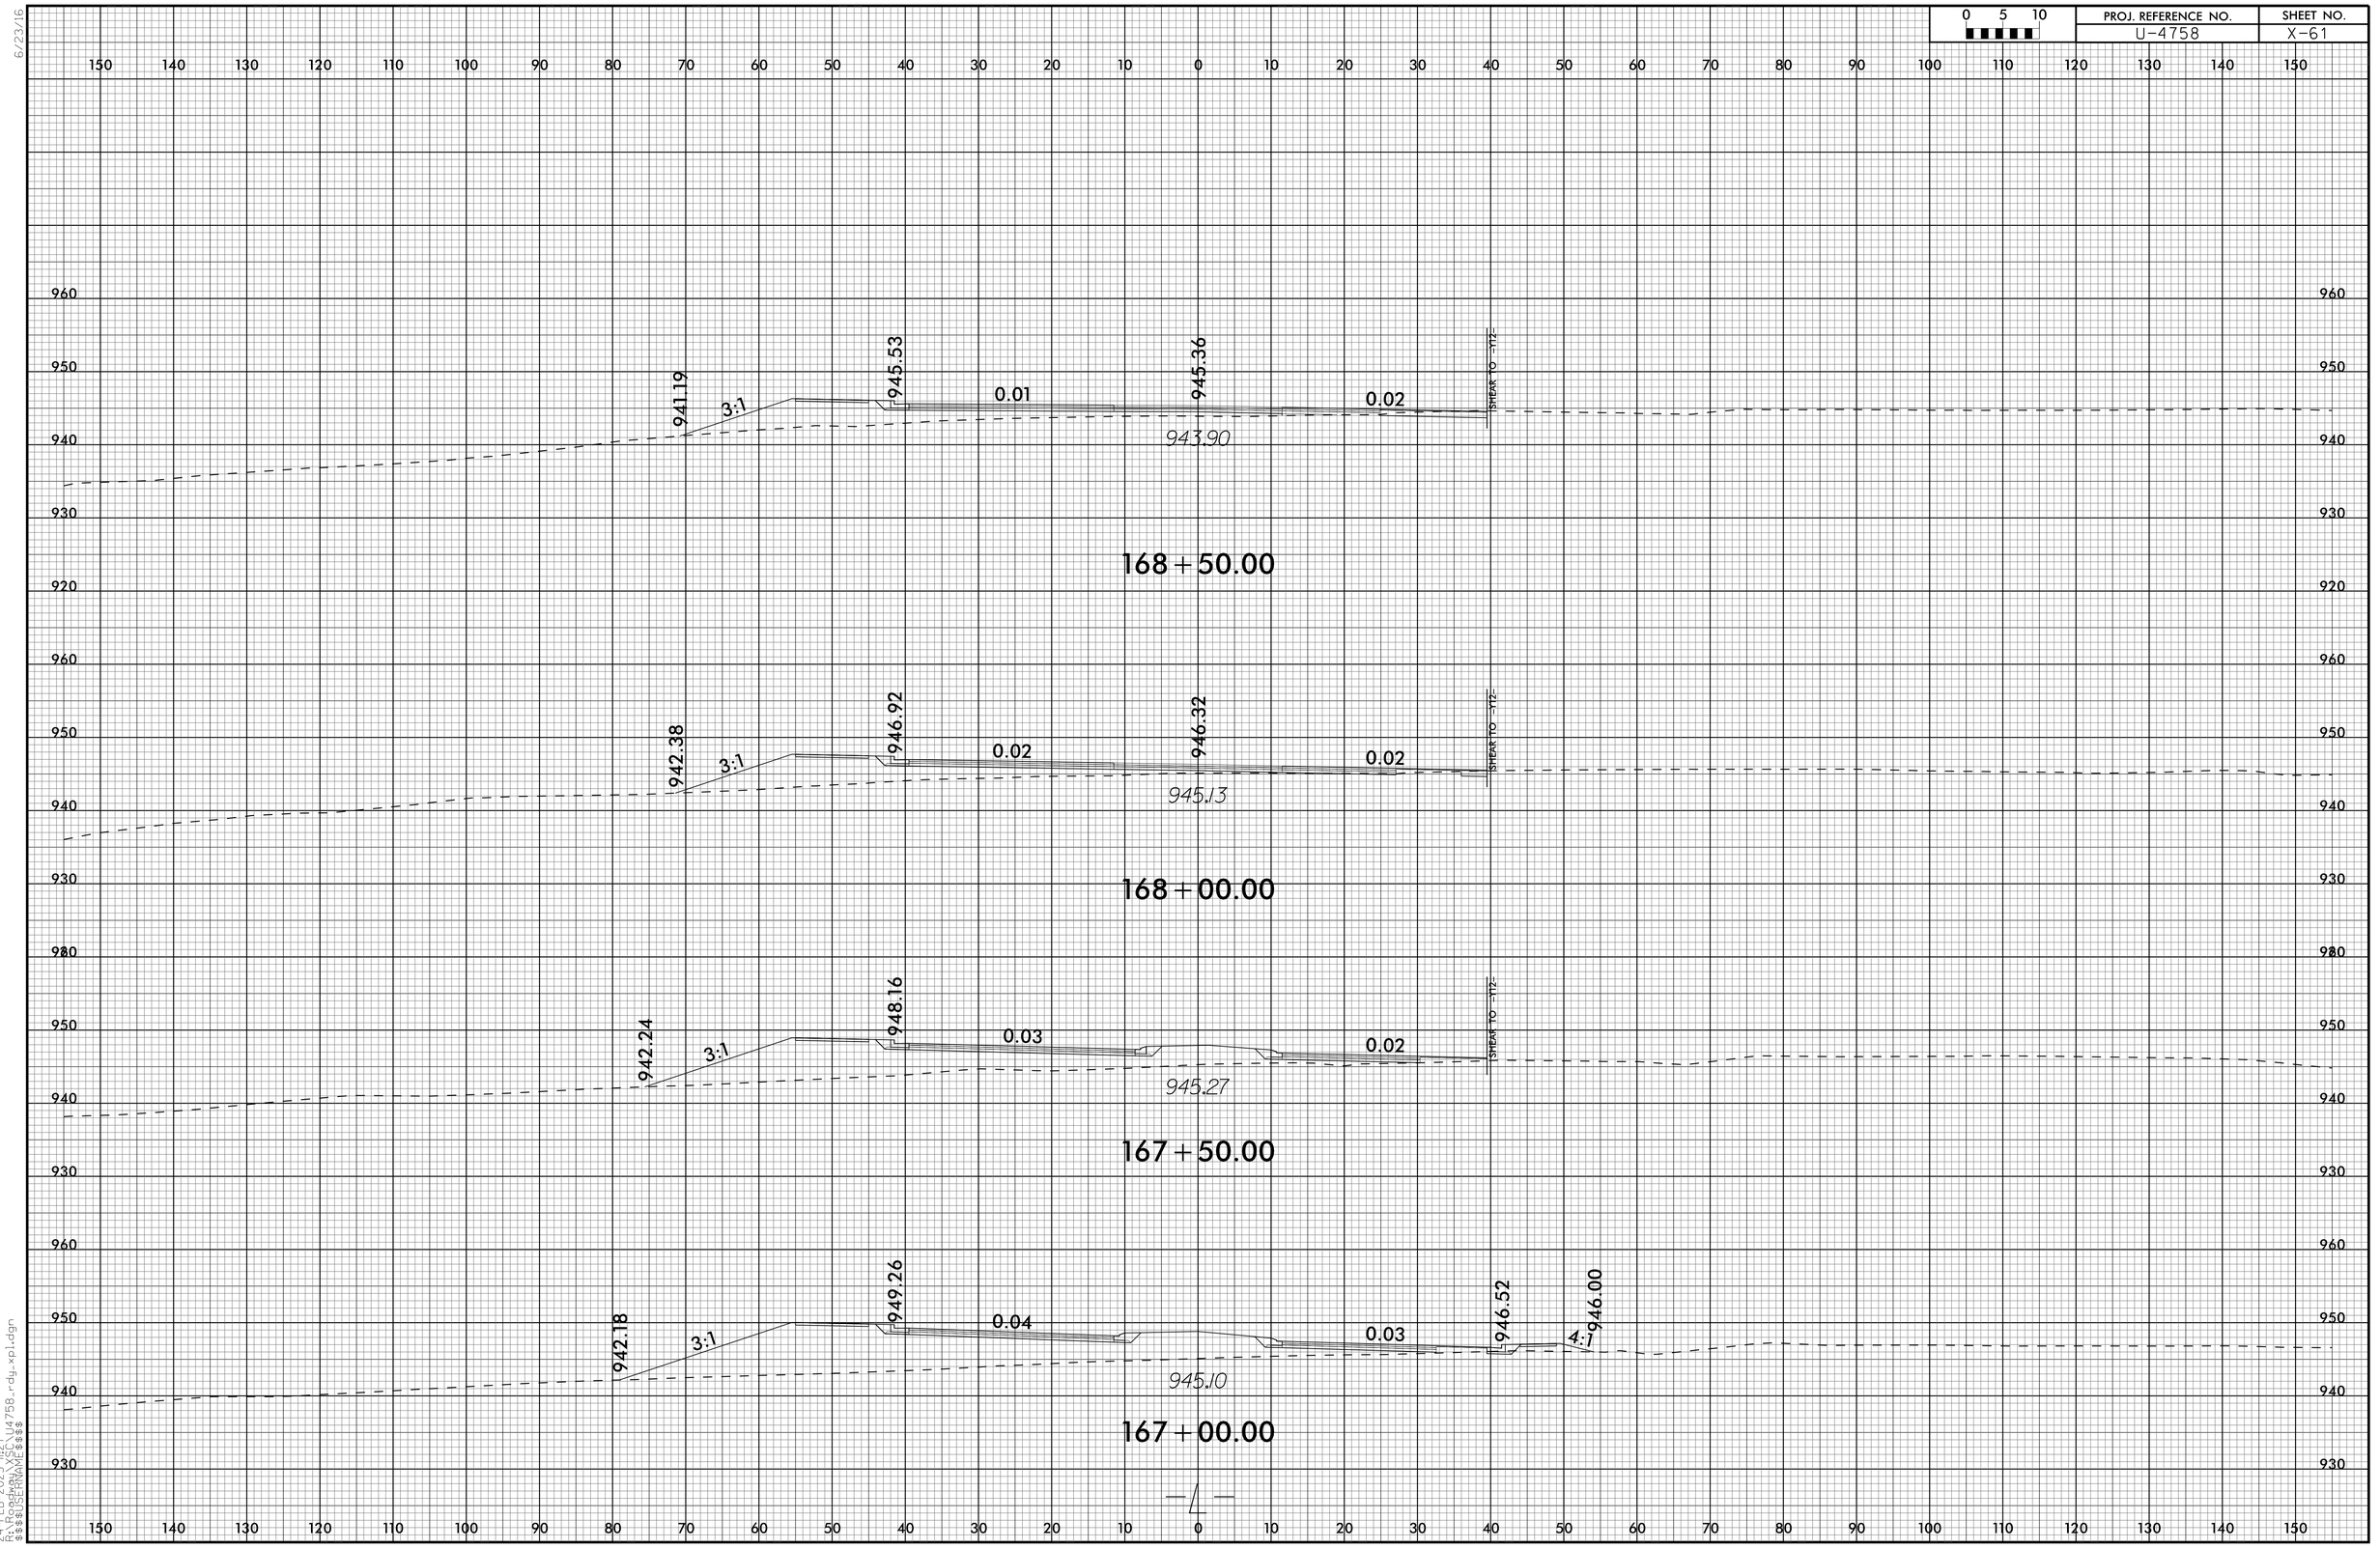

6/23/16

24-FEB-2025 11:27
R:\Roadway\XSC\U4758_rdy_xpl.dgn
$$$$USERNAME$$$$

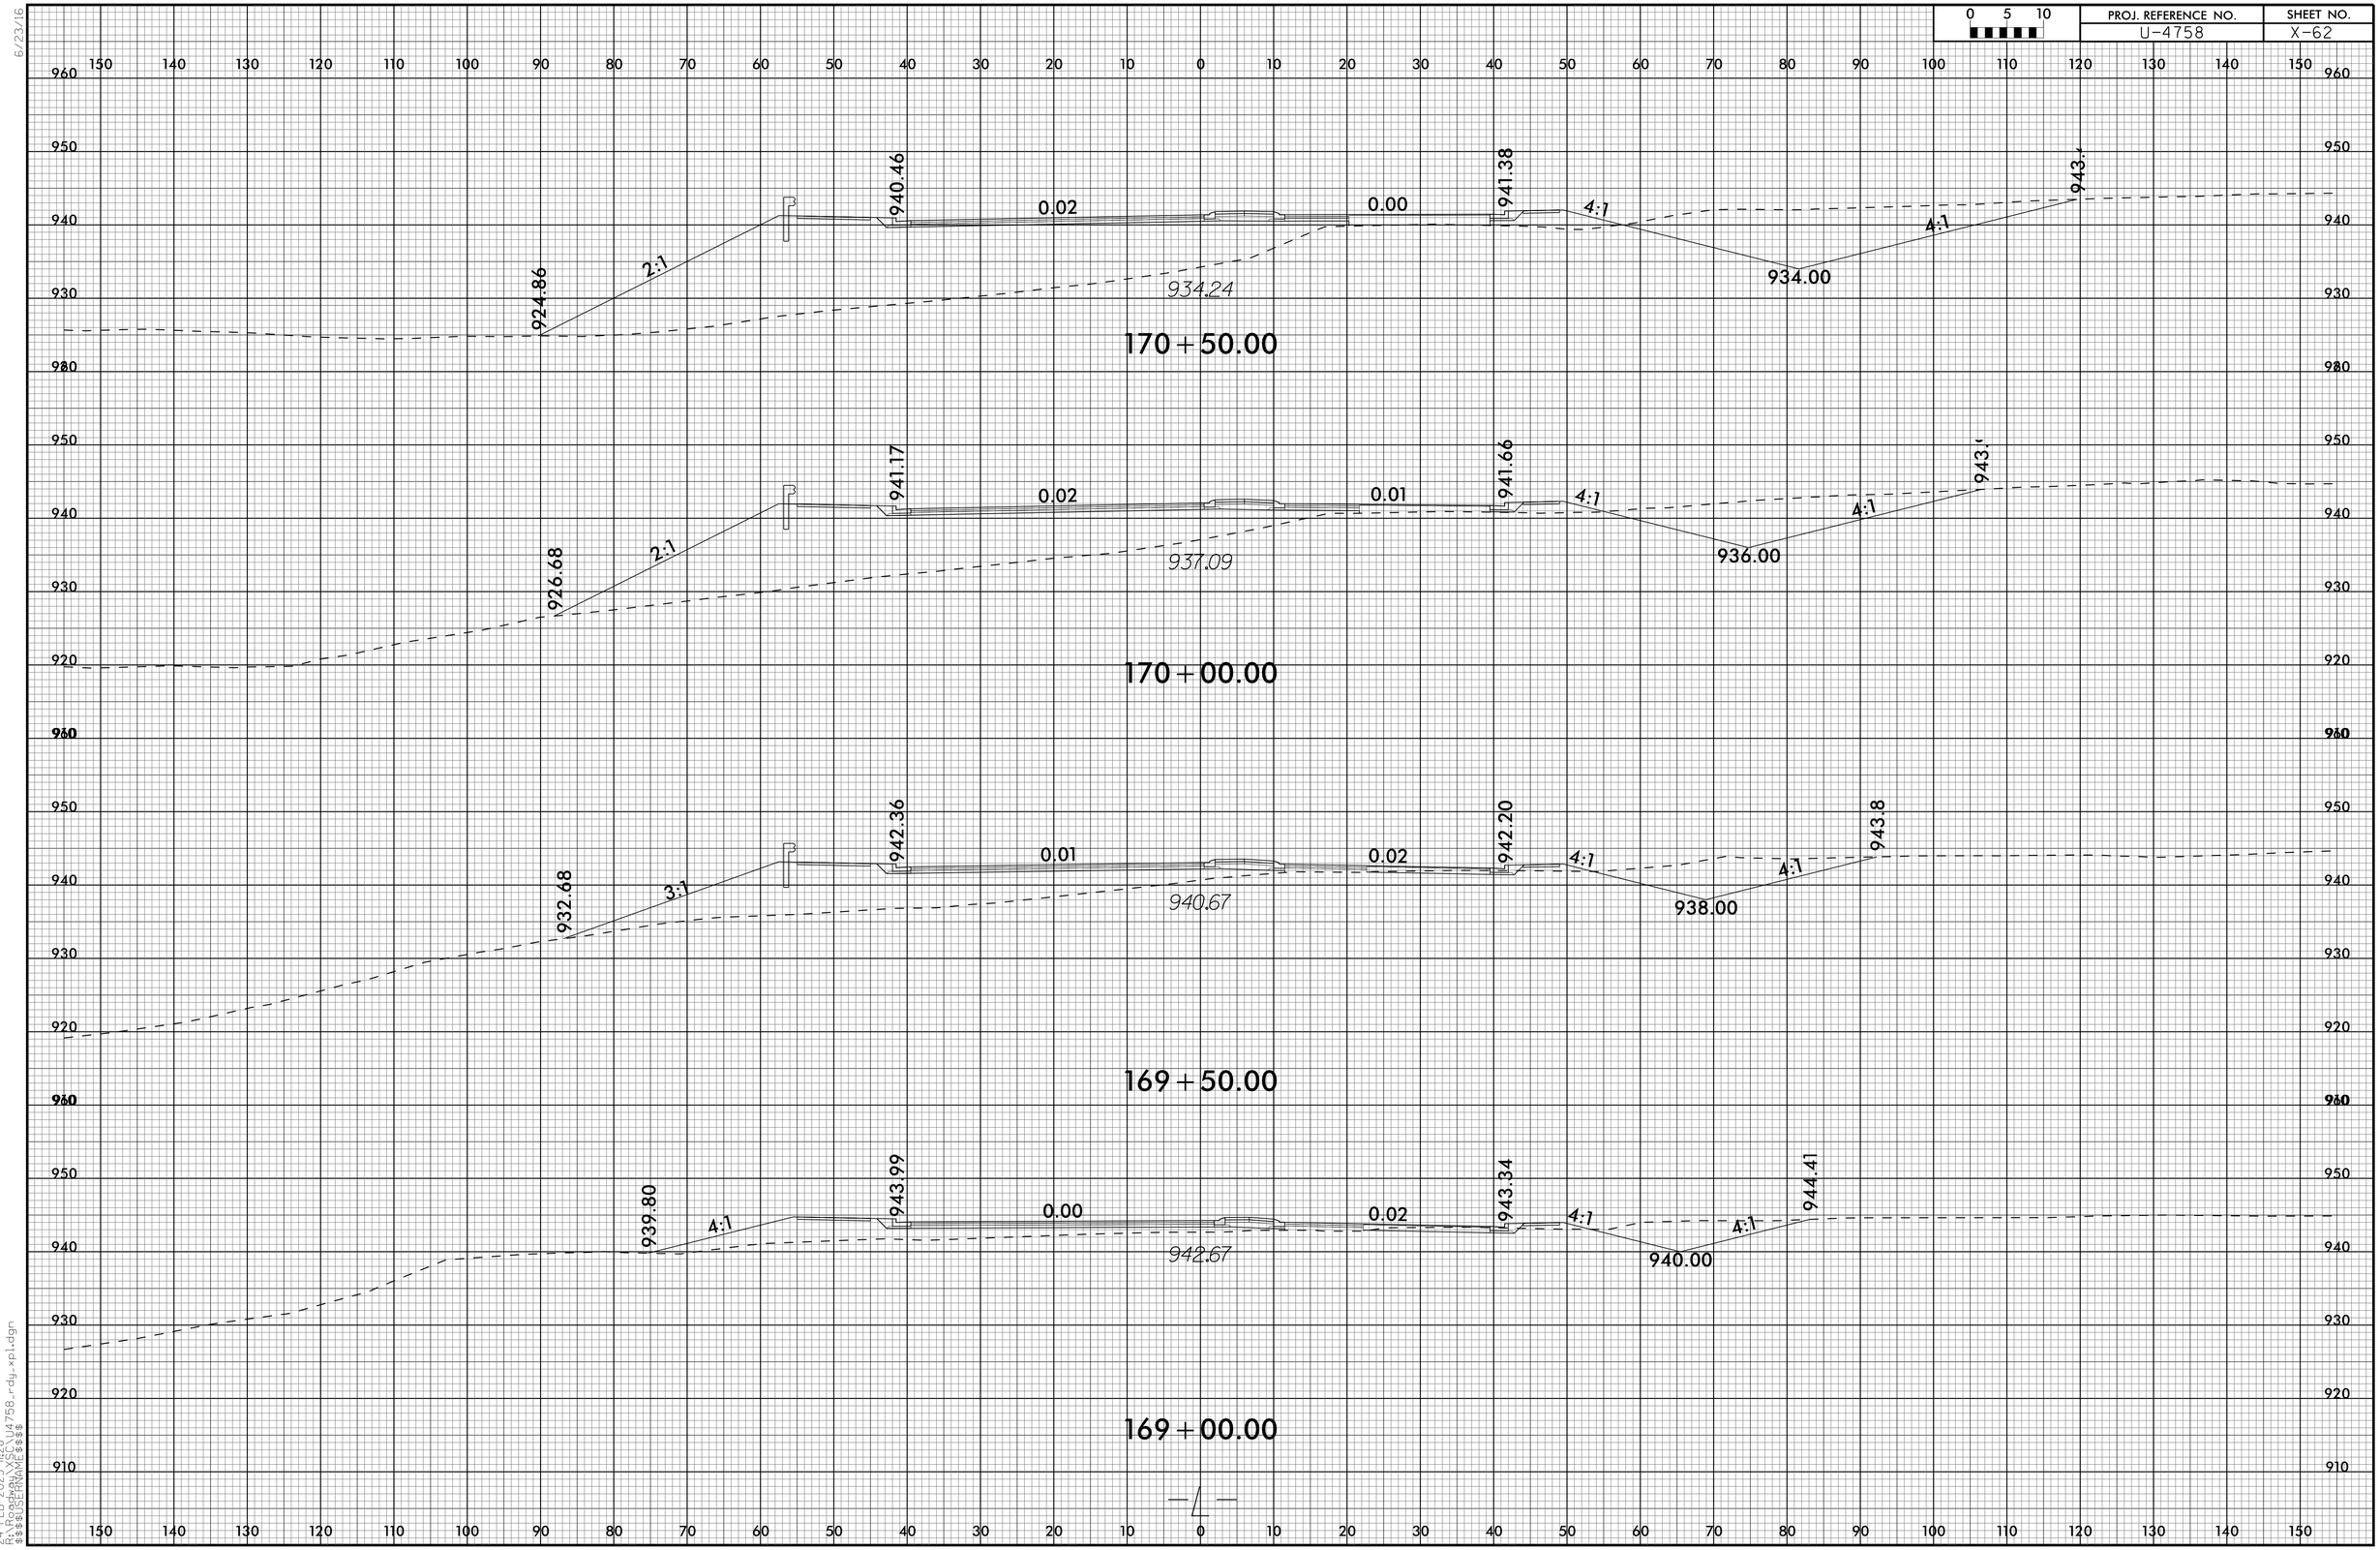

6/23/16

24-FEB-2025 11:28
R:\Roadway\XSC\U4758_rdy_xpl.dgn
$$$$USERNAME$$$$

6/23/16

0 5 10	PROJ. REFERENCE NO.	SHEET NO.
	U-4758	X-63

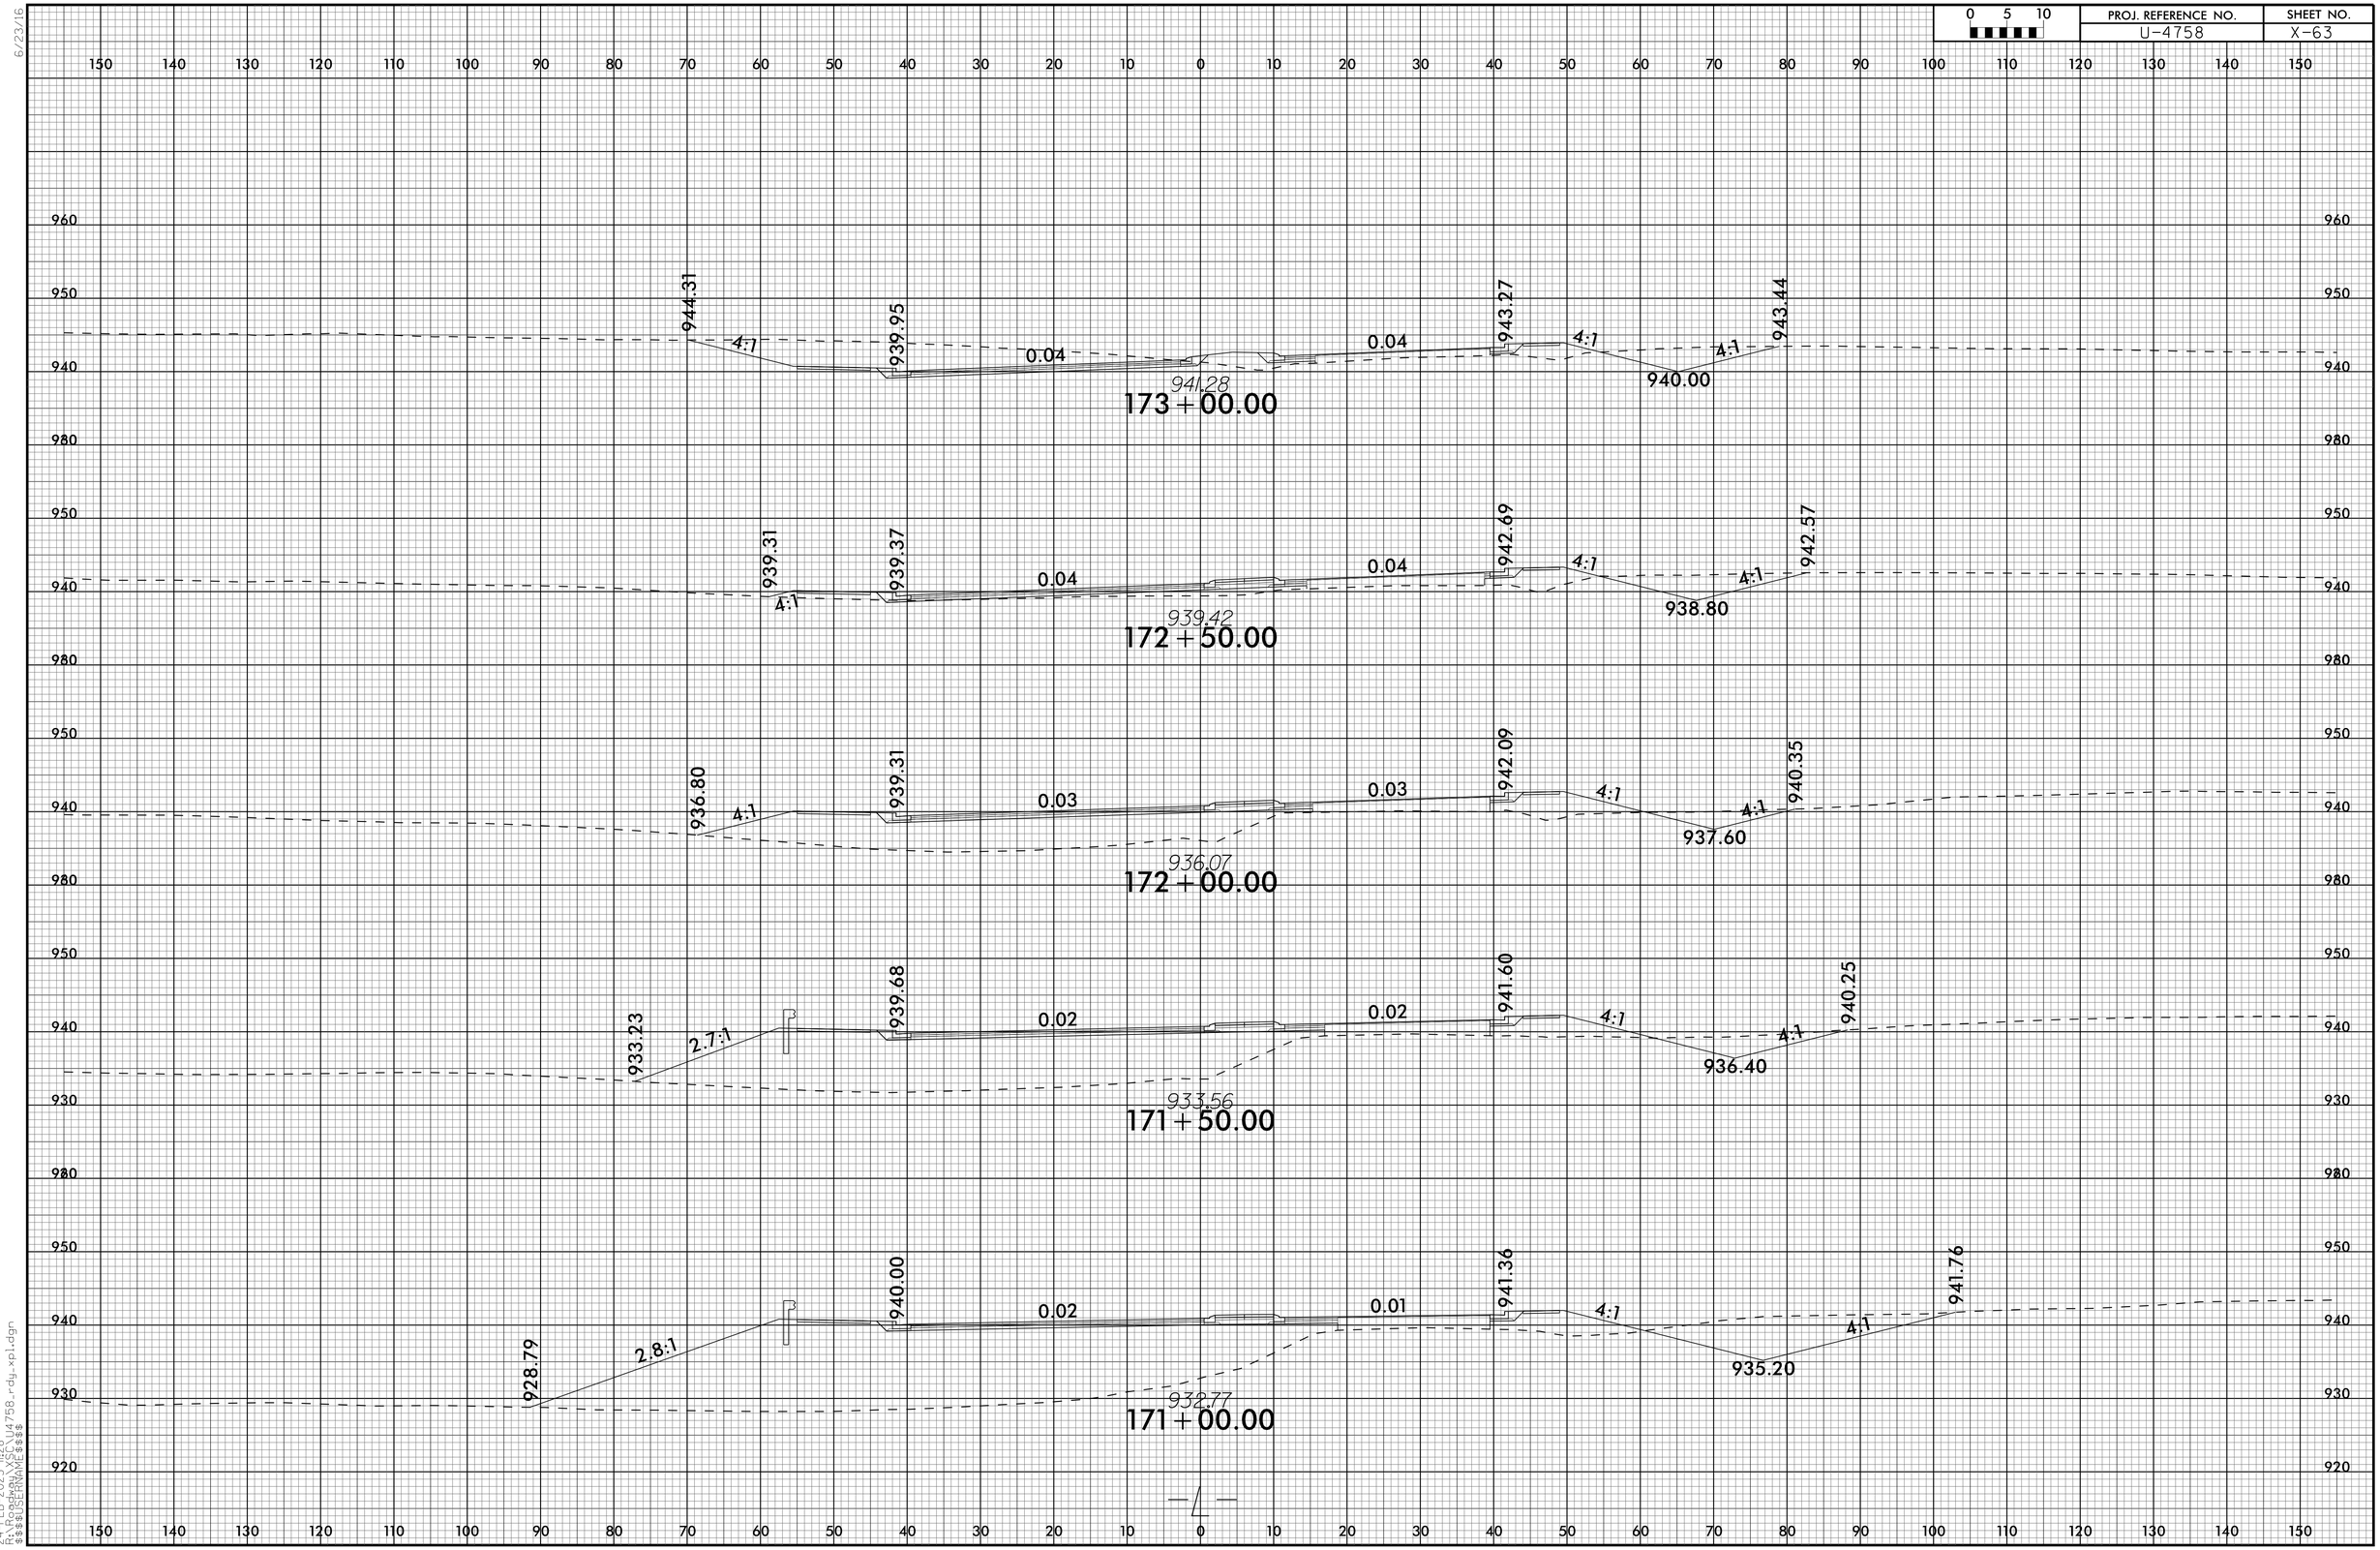

24-FEB-2025 14:28
R:\Roadway\U4758_rdy_xpl.dgn
$$$$USERNAME$$$$

0 5 10	PROJ. REFERENCE NO.	SHEET NO.
	U-4758	X-64

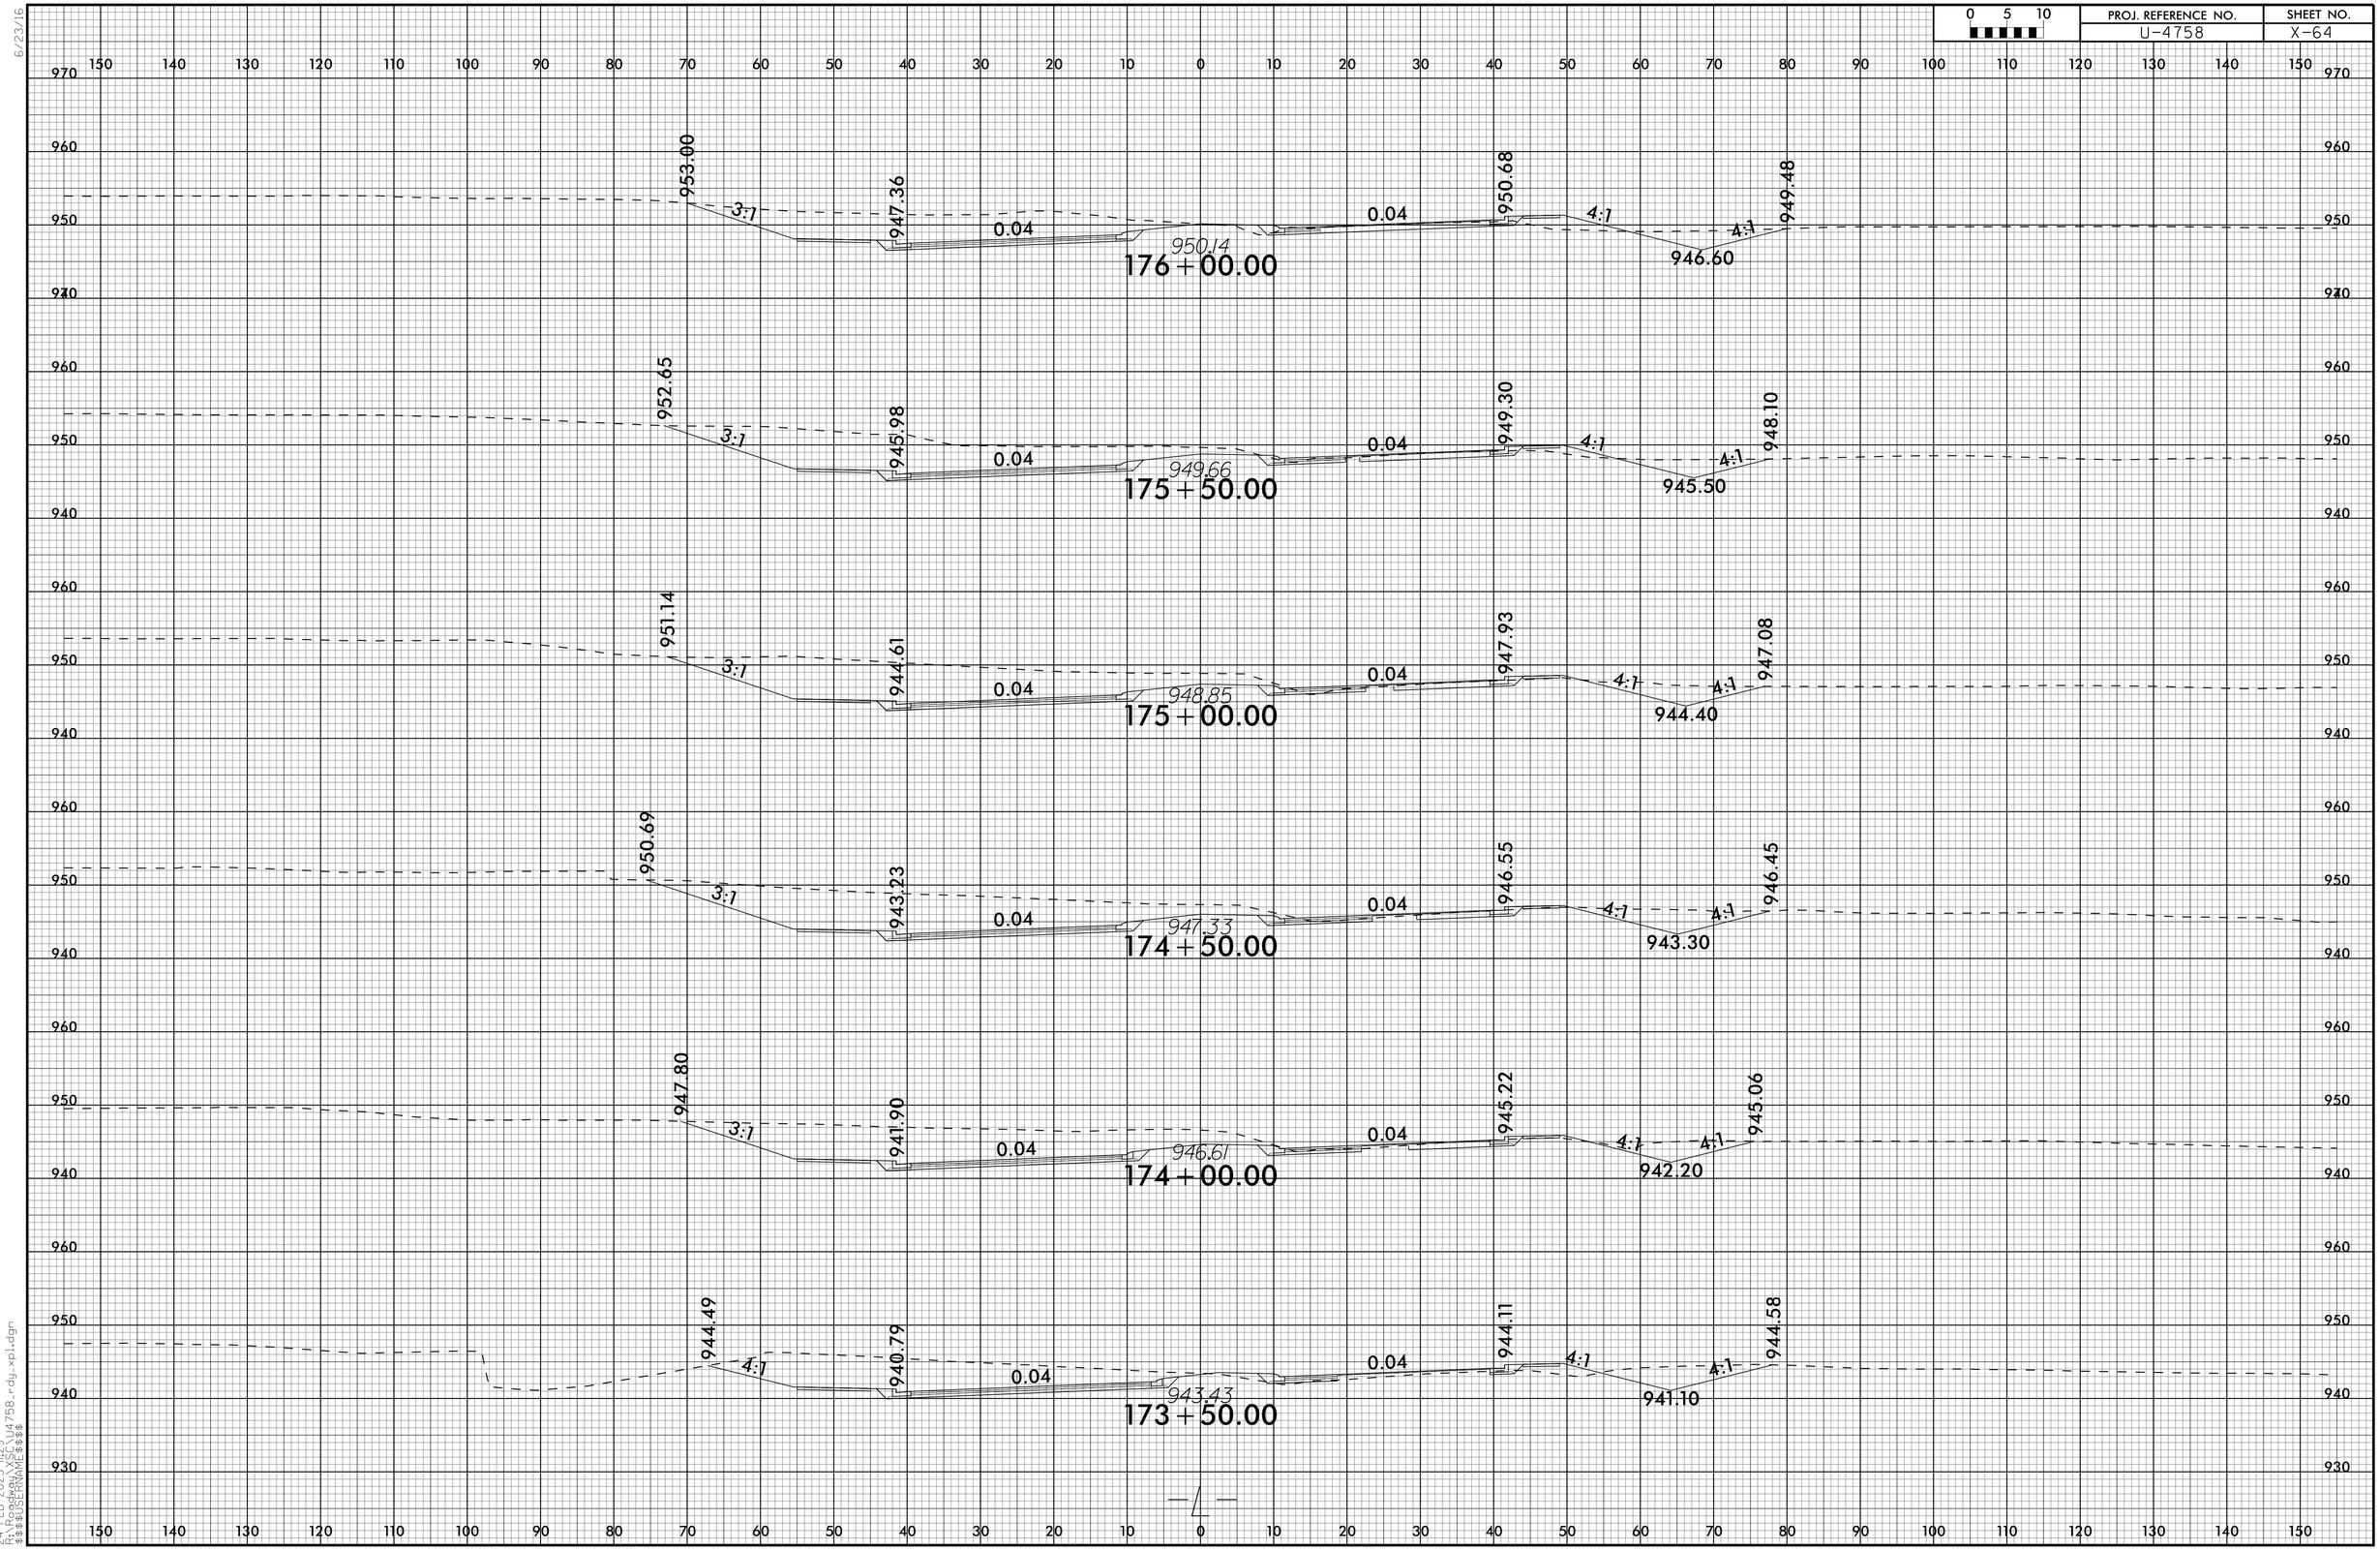

24-FEB-2025 11:29
R:\FRD_PROJ\XS\U4758_rdy_xpl.dgn
$$$$USERNAME$$$$

PROJ. REFERENCE NO.	SHEET NO.
U-4758	X-65

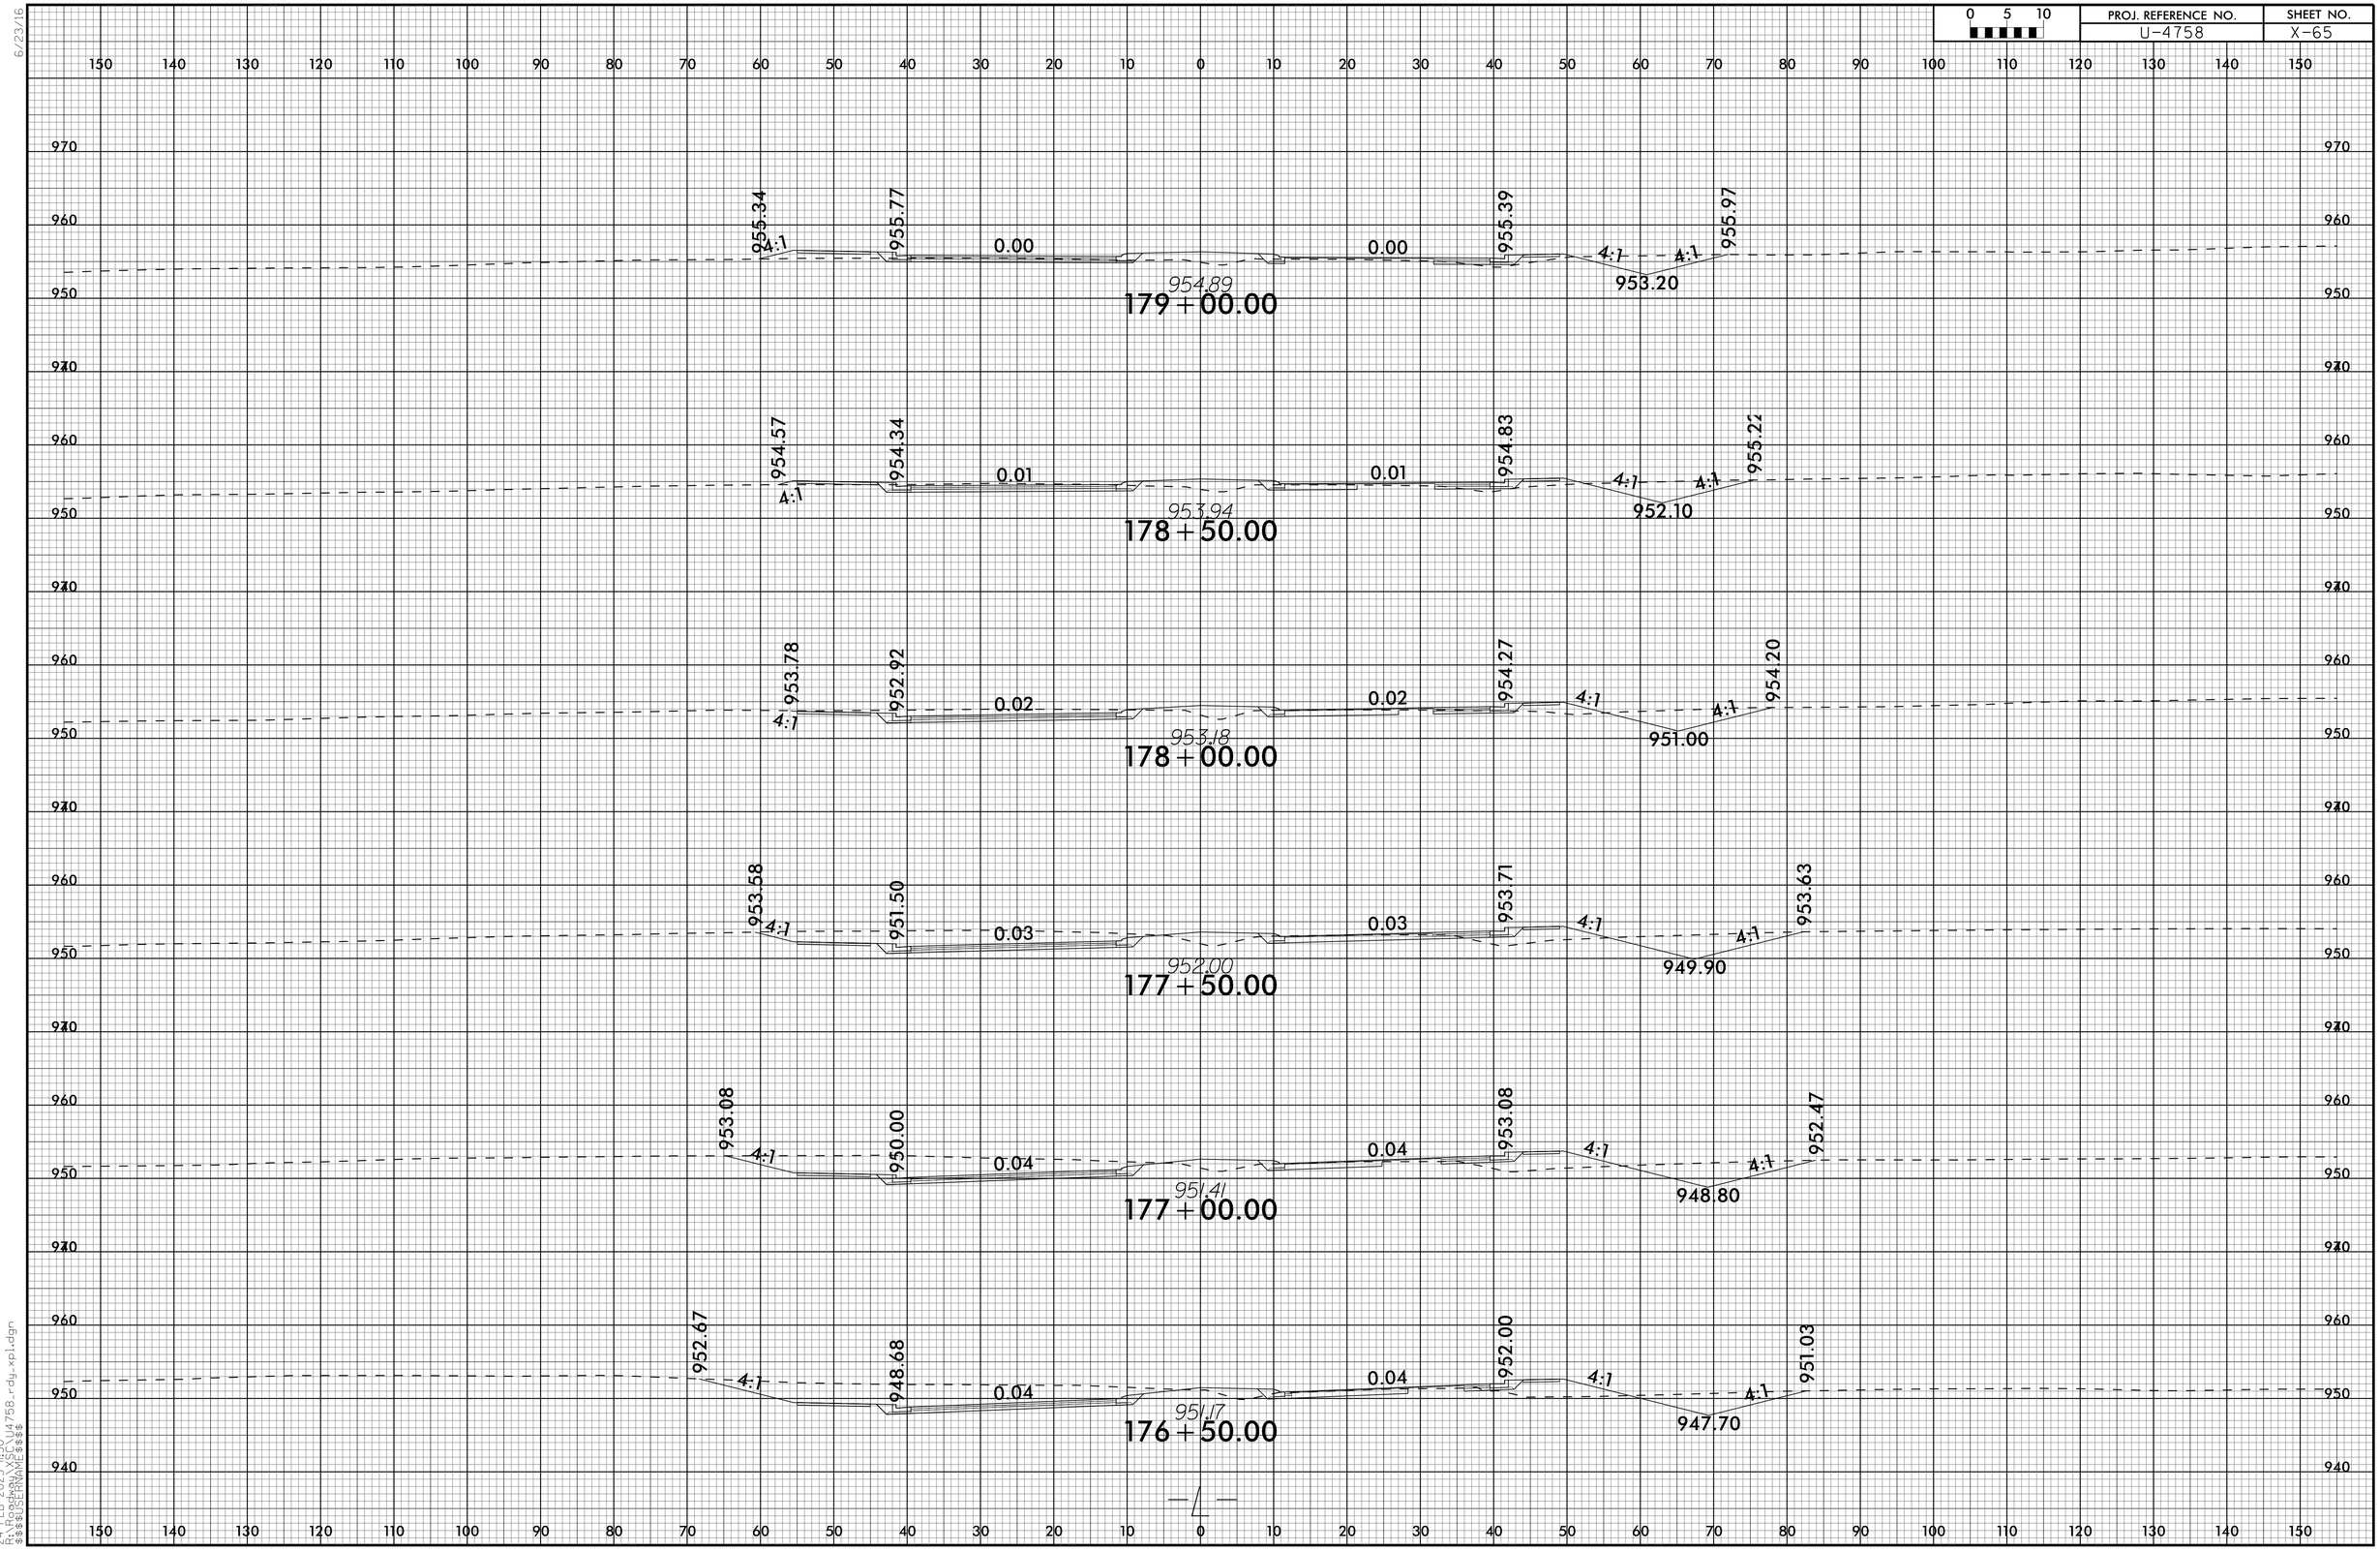

6/23/16

24-FEB-2025 11:30
R:\Roadway\XSC\U4758_rdy_xpl.dgn
$$$$USERNAME$$$$

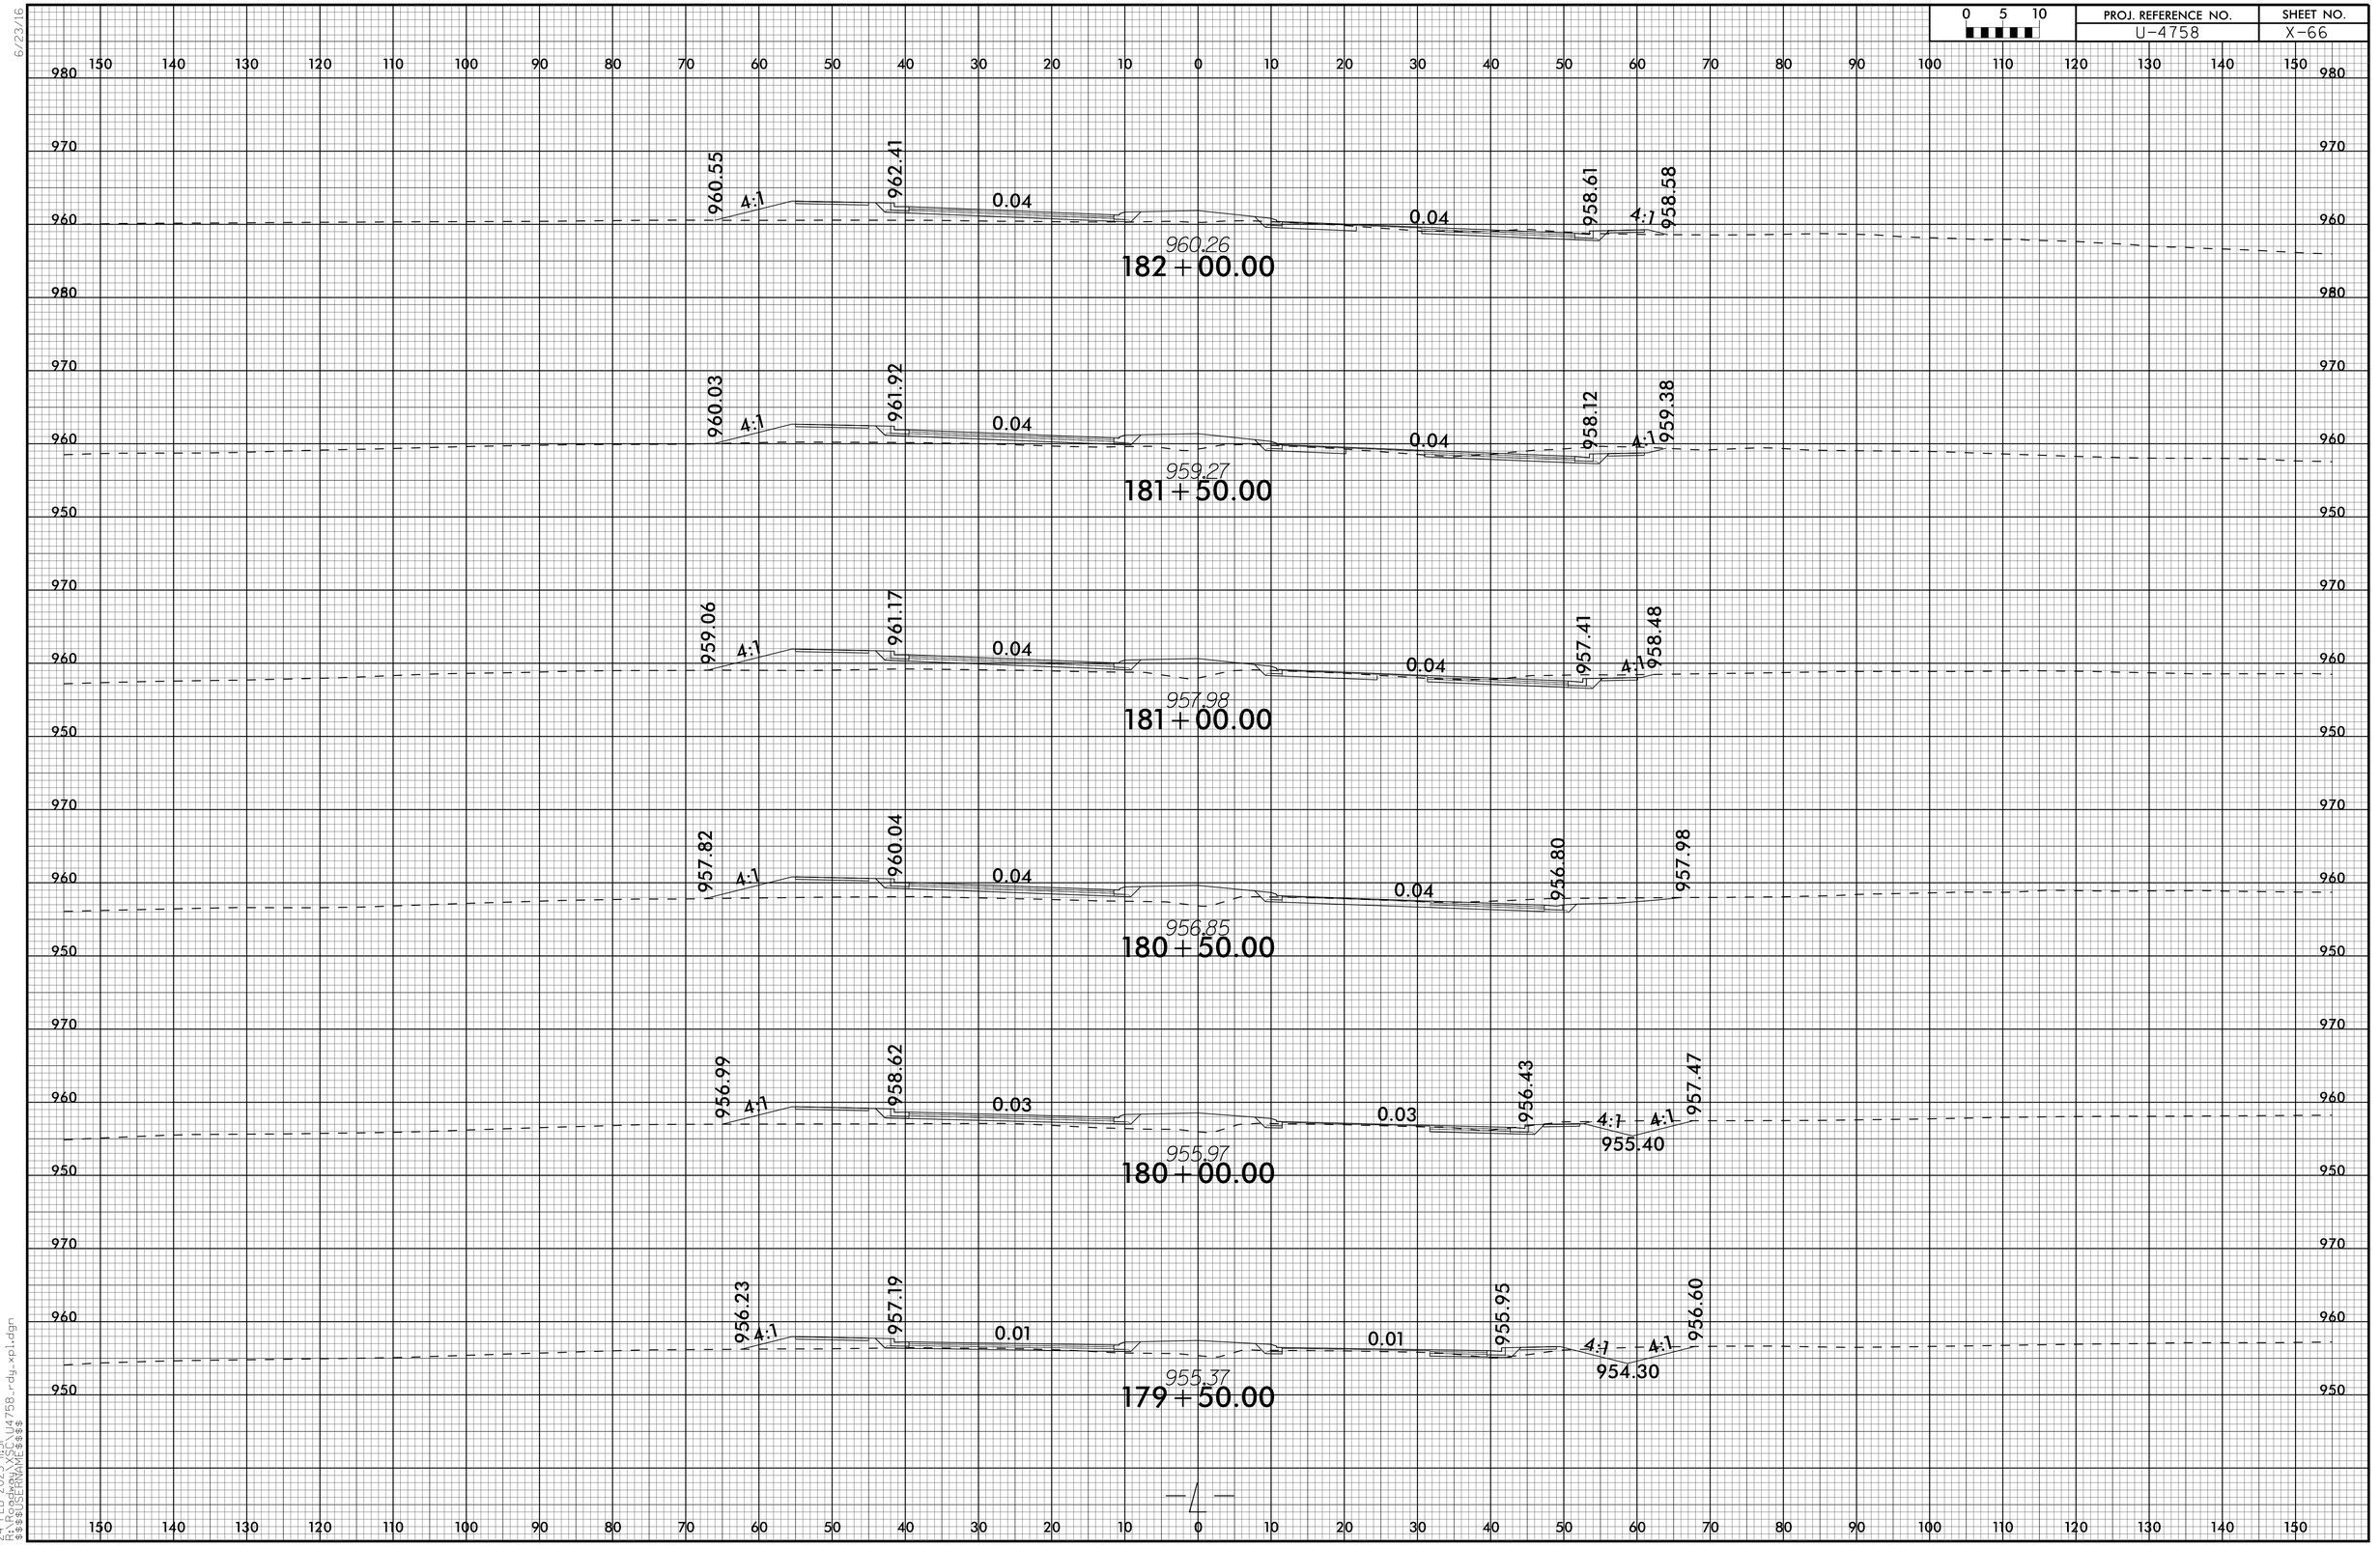

6/23/16

24-FEB-2025 11:31
R:\Roadway\XSC\U4758_rdy_xpl.dgn
$$$$USERNAME$$$$

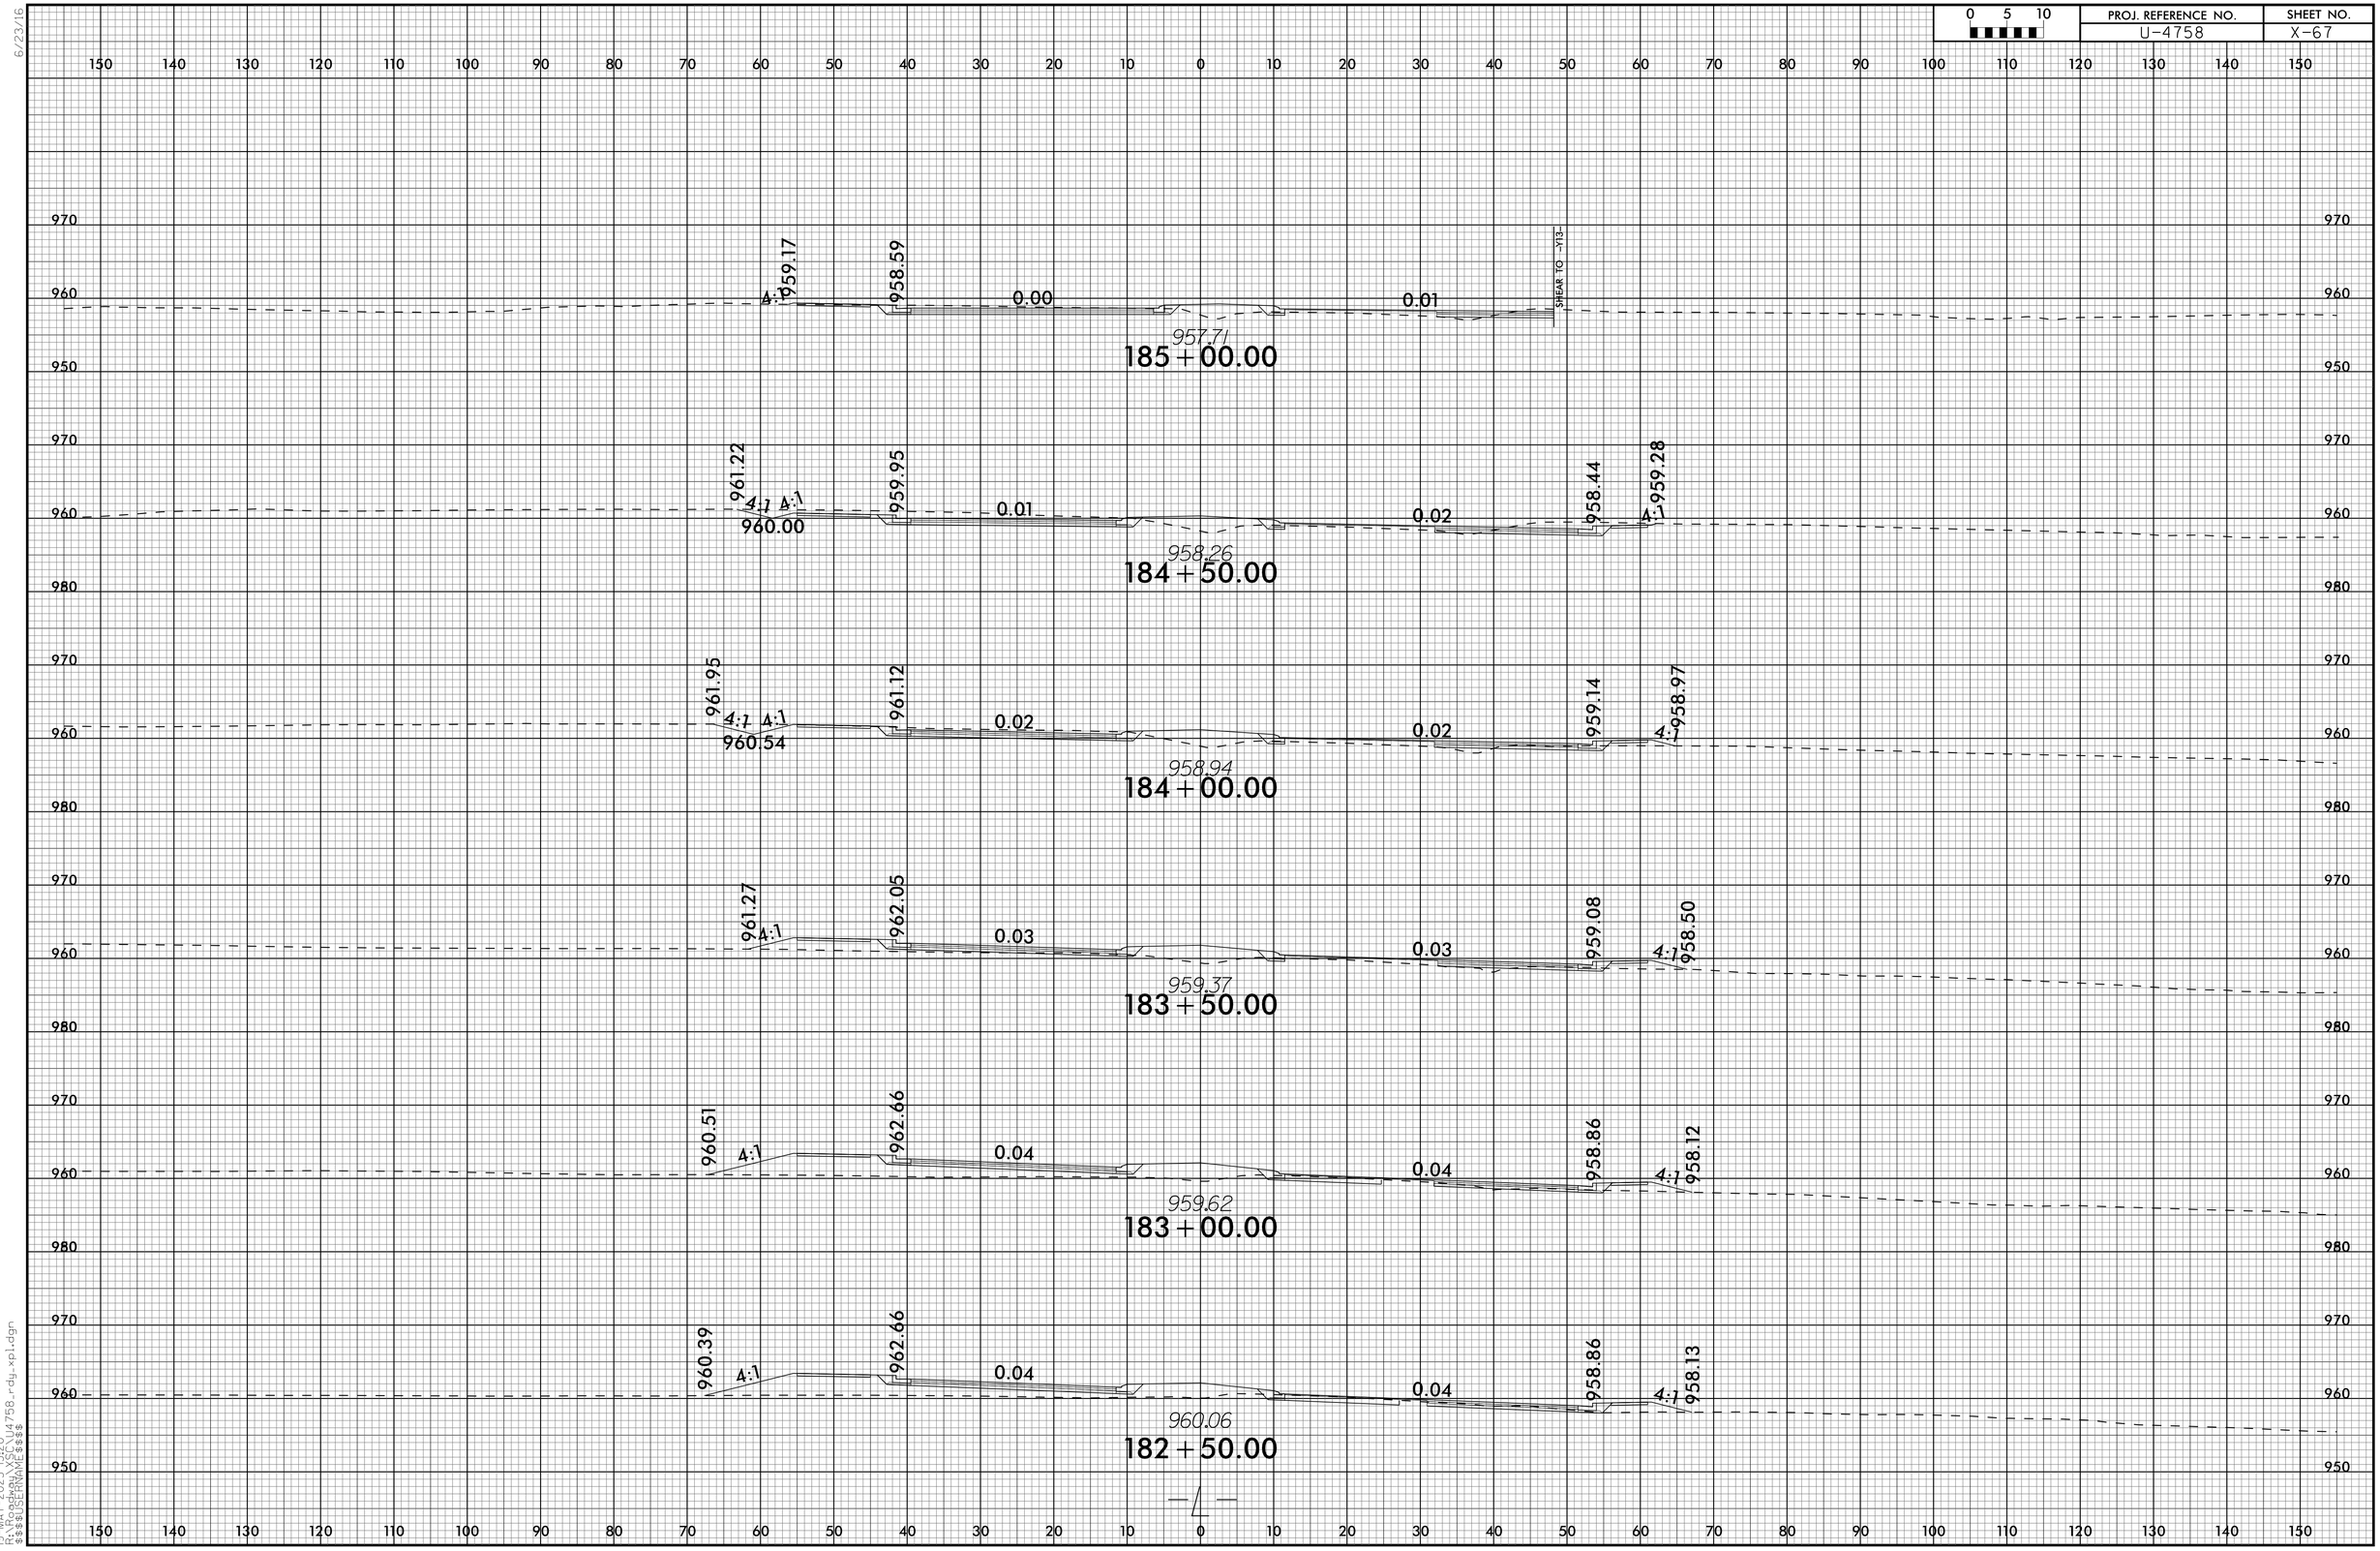

6/23/16

19-MAY-2025 13:20
R:\Roadway\XSC\U4758_rdy_xpl.dgn
$$$$USERNAME$$$$

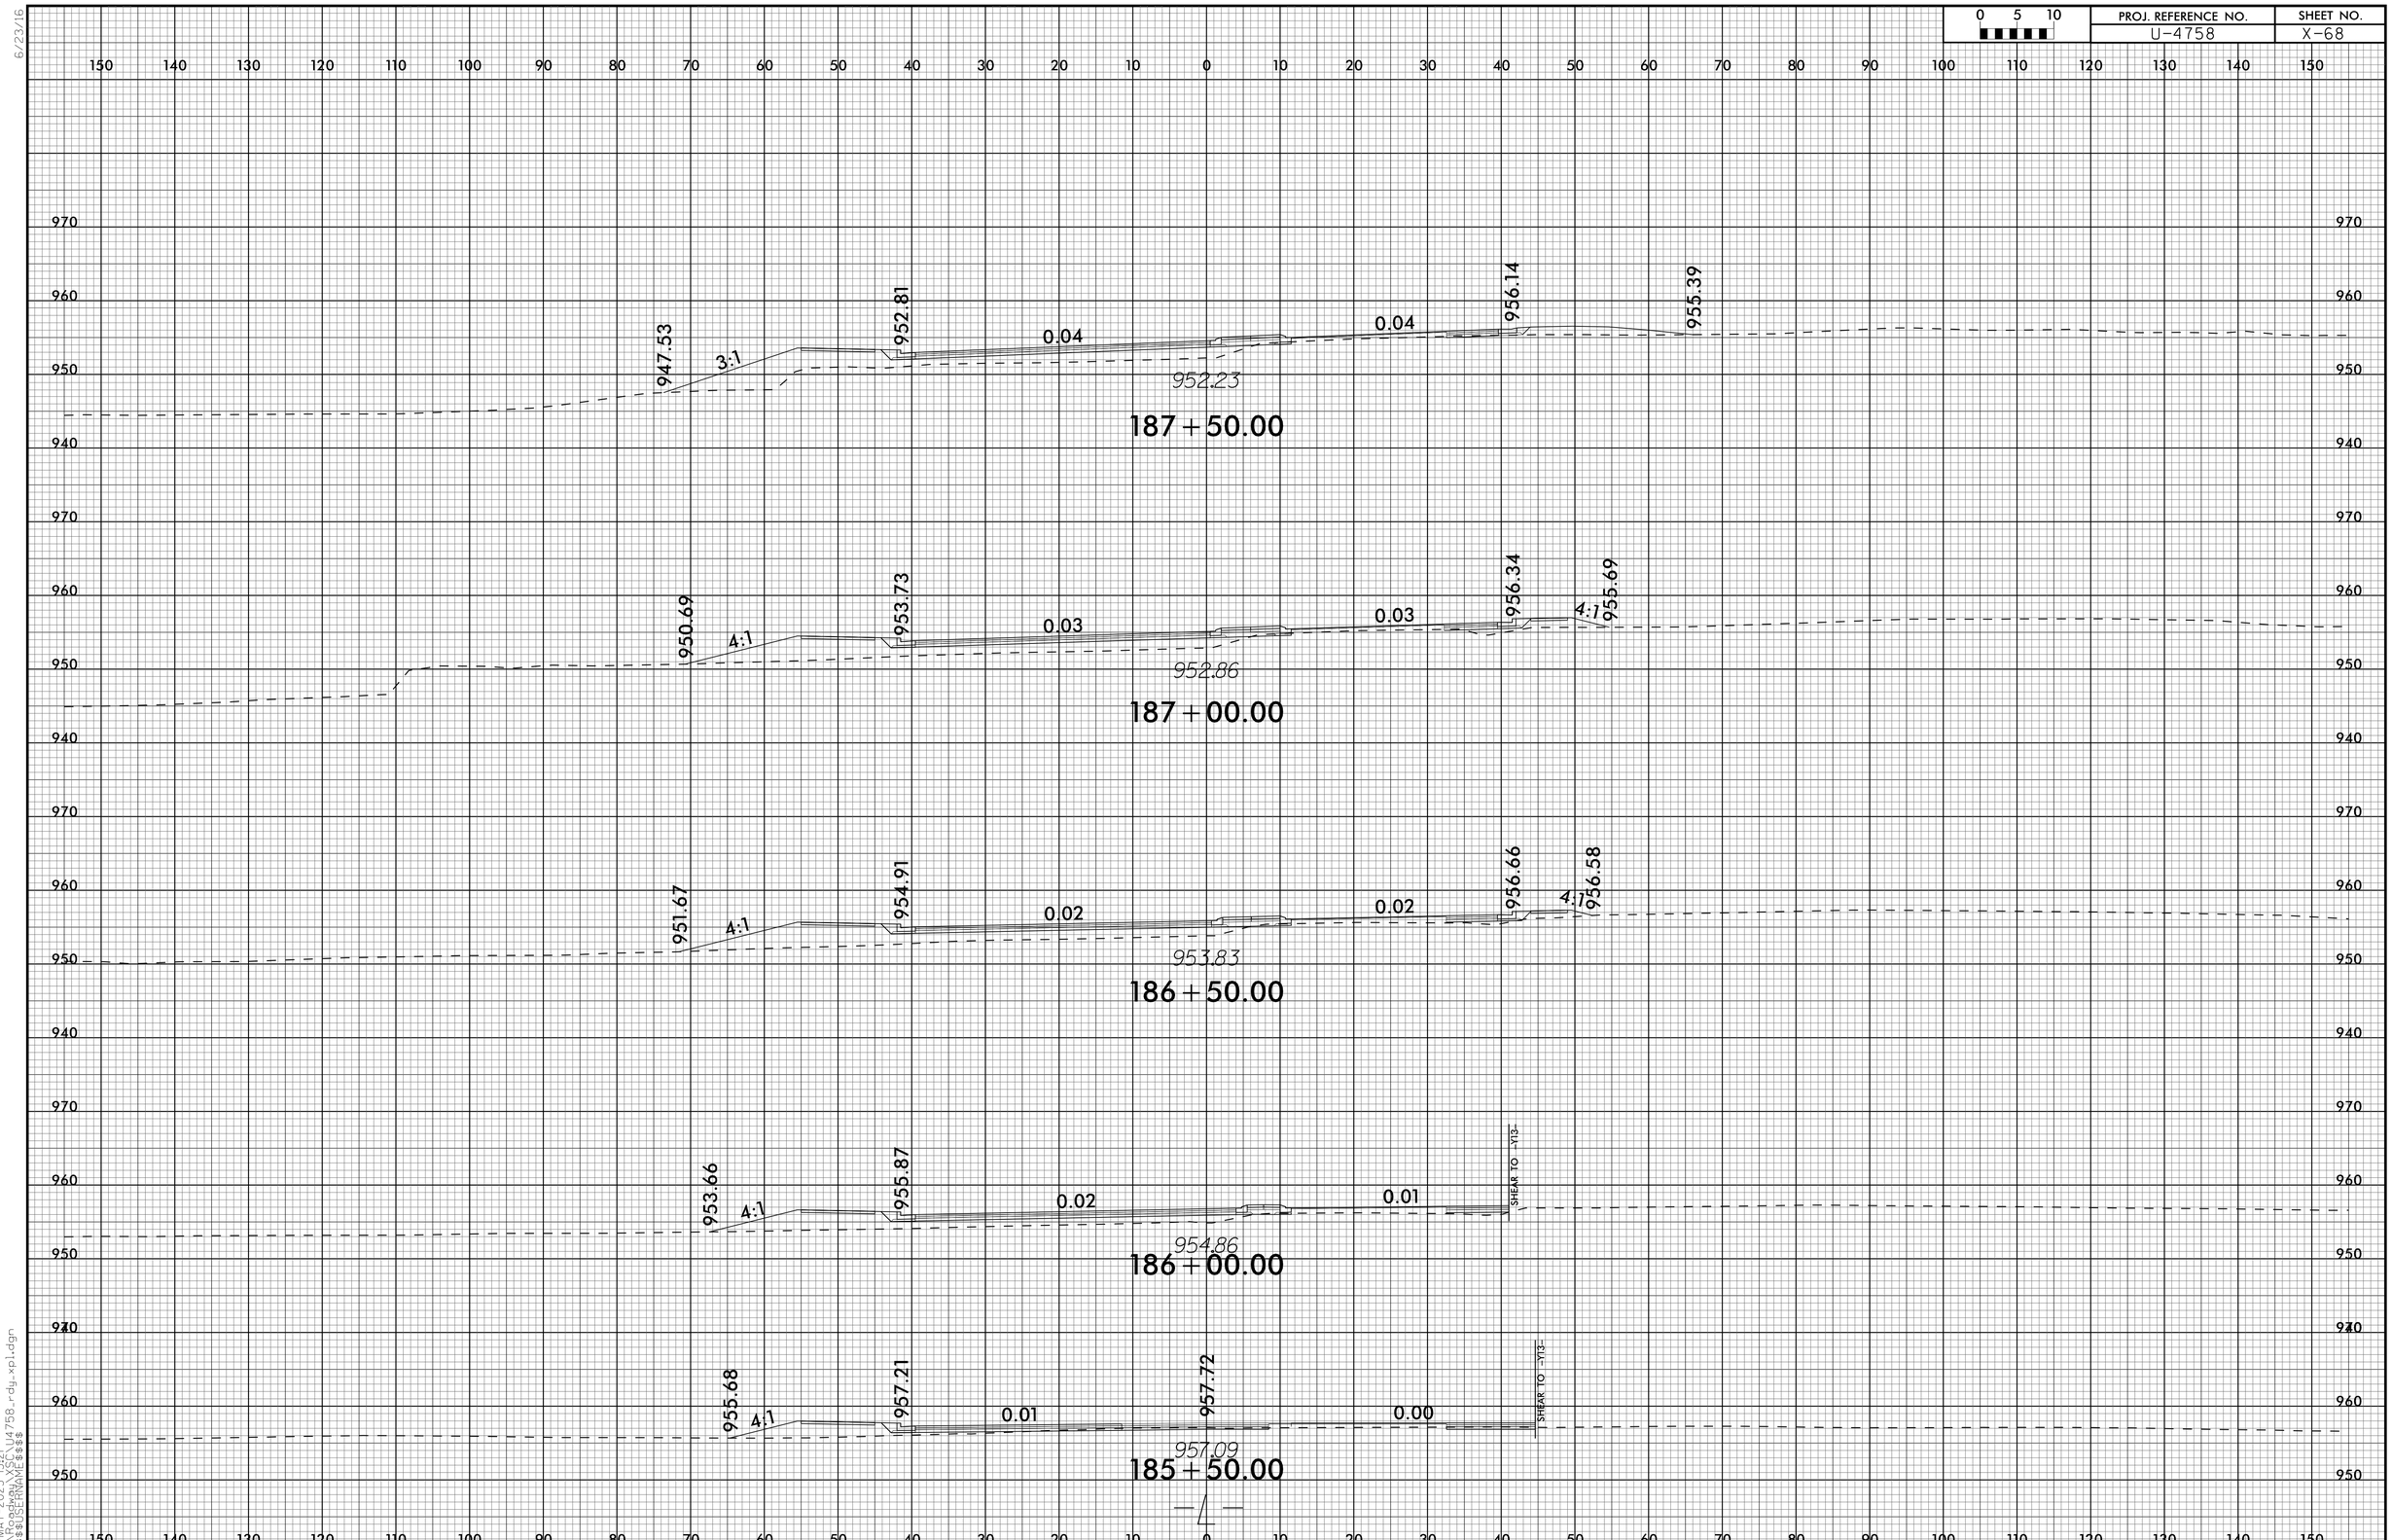

6/23/16

19-MAY-2025 13:21
R:\Roadway\XSC\U4758_rdy_xpl.dgn
$$$$USERNAME$$$$

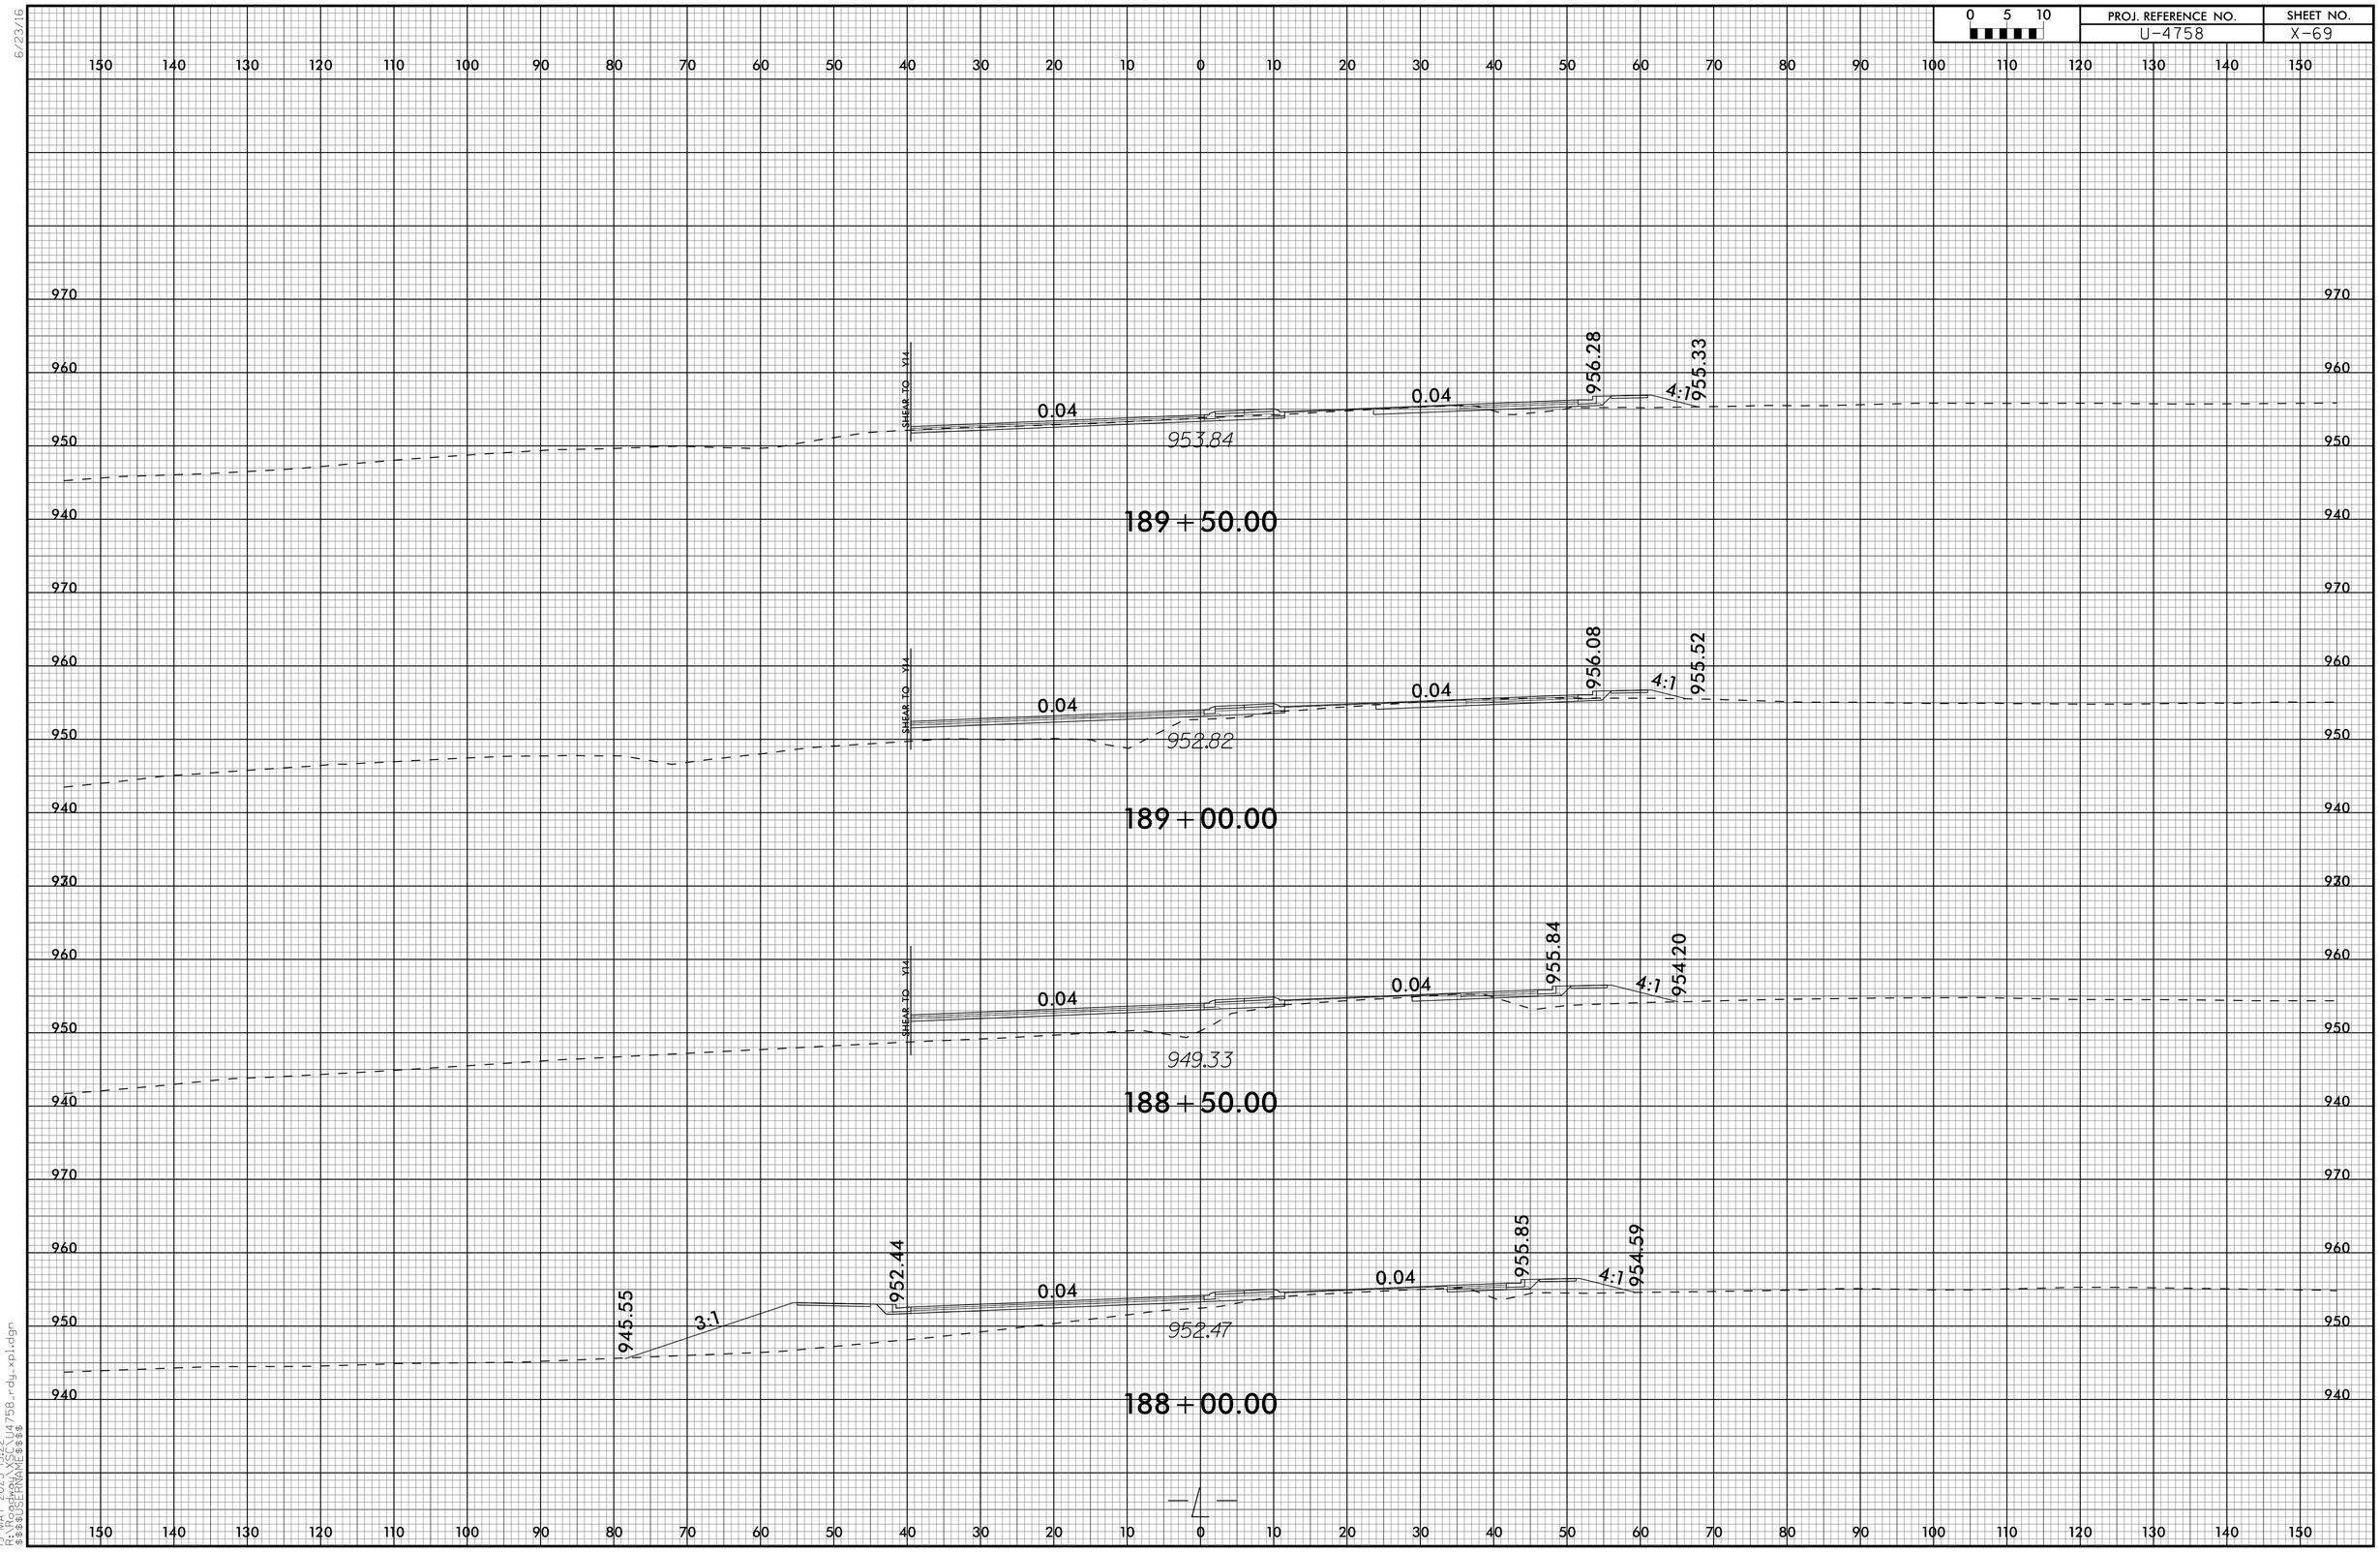

6/23/16

19-MAY-2025 13:22
R:\Roadway\XSC\U4758_rdy_xpl.dgn
$$$$USERNAME$$$$

6/23/16

0 5 10	PROJ. REFERENCE NO.	SHEET NO.
	U-4758	X-70

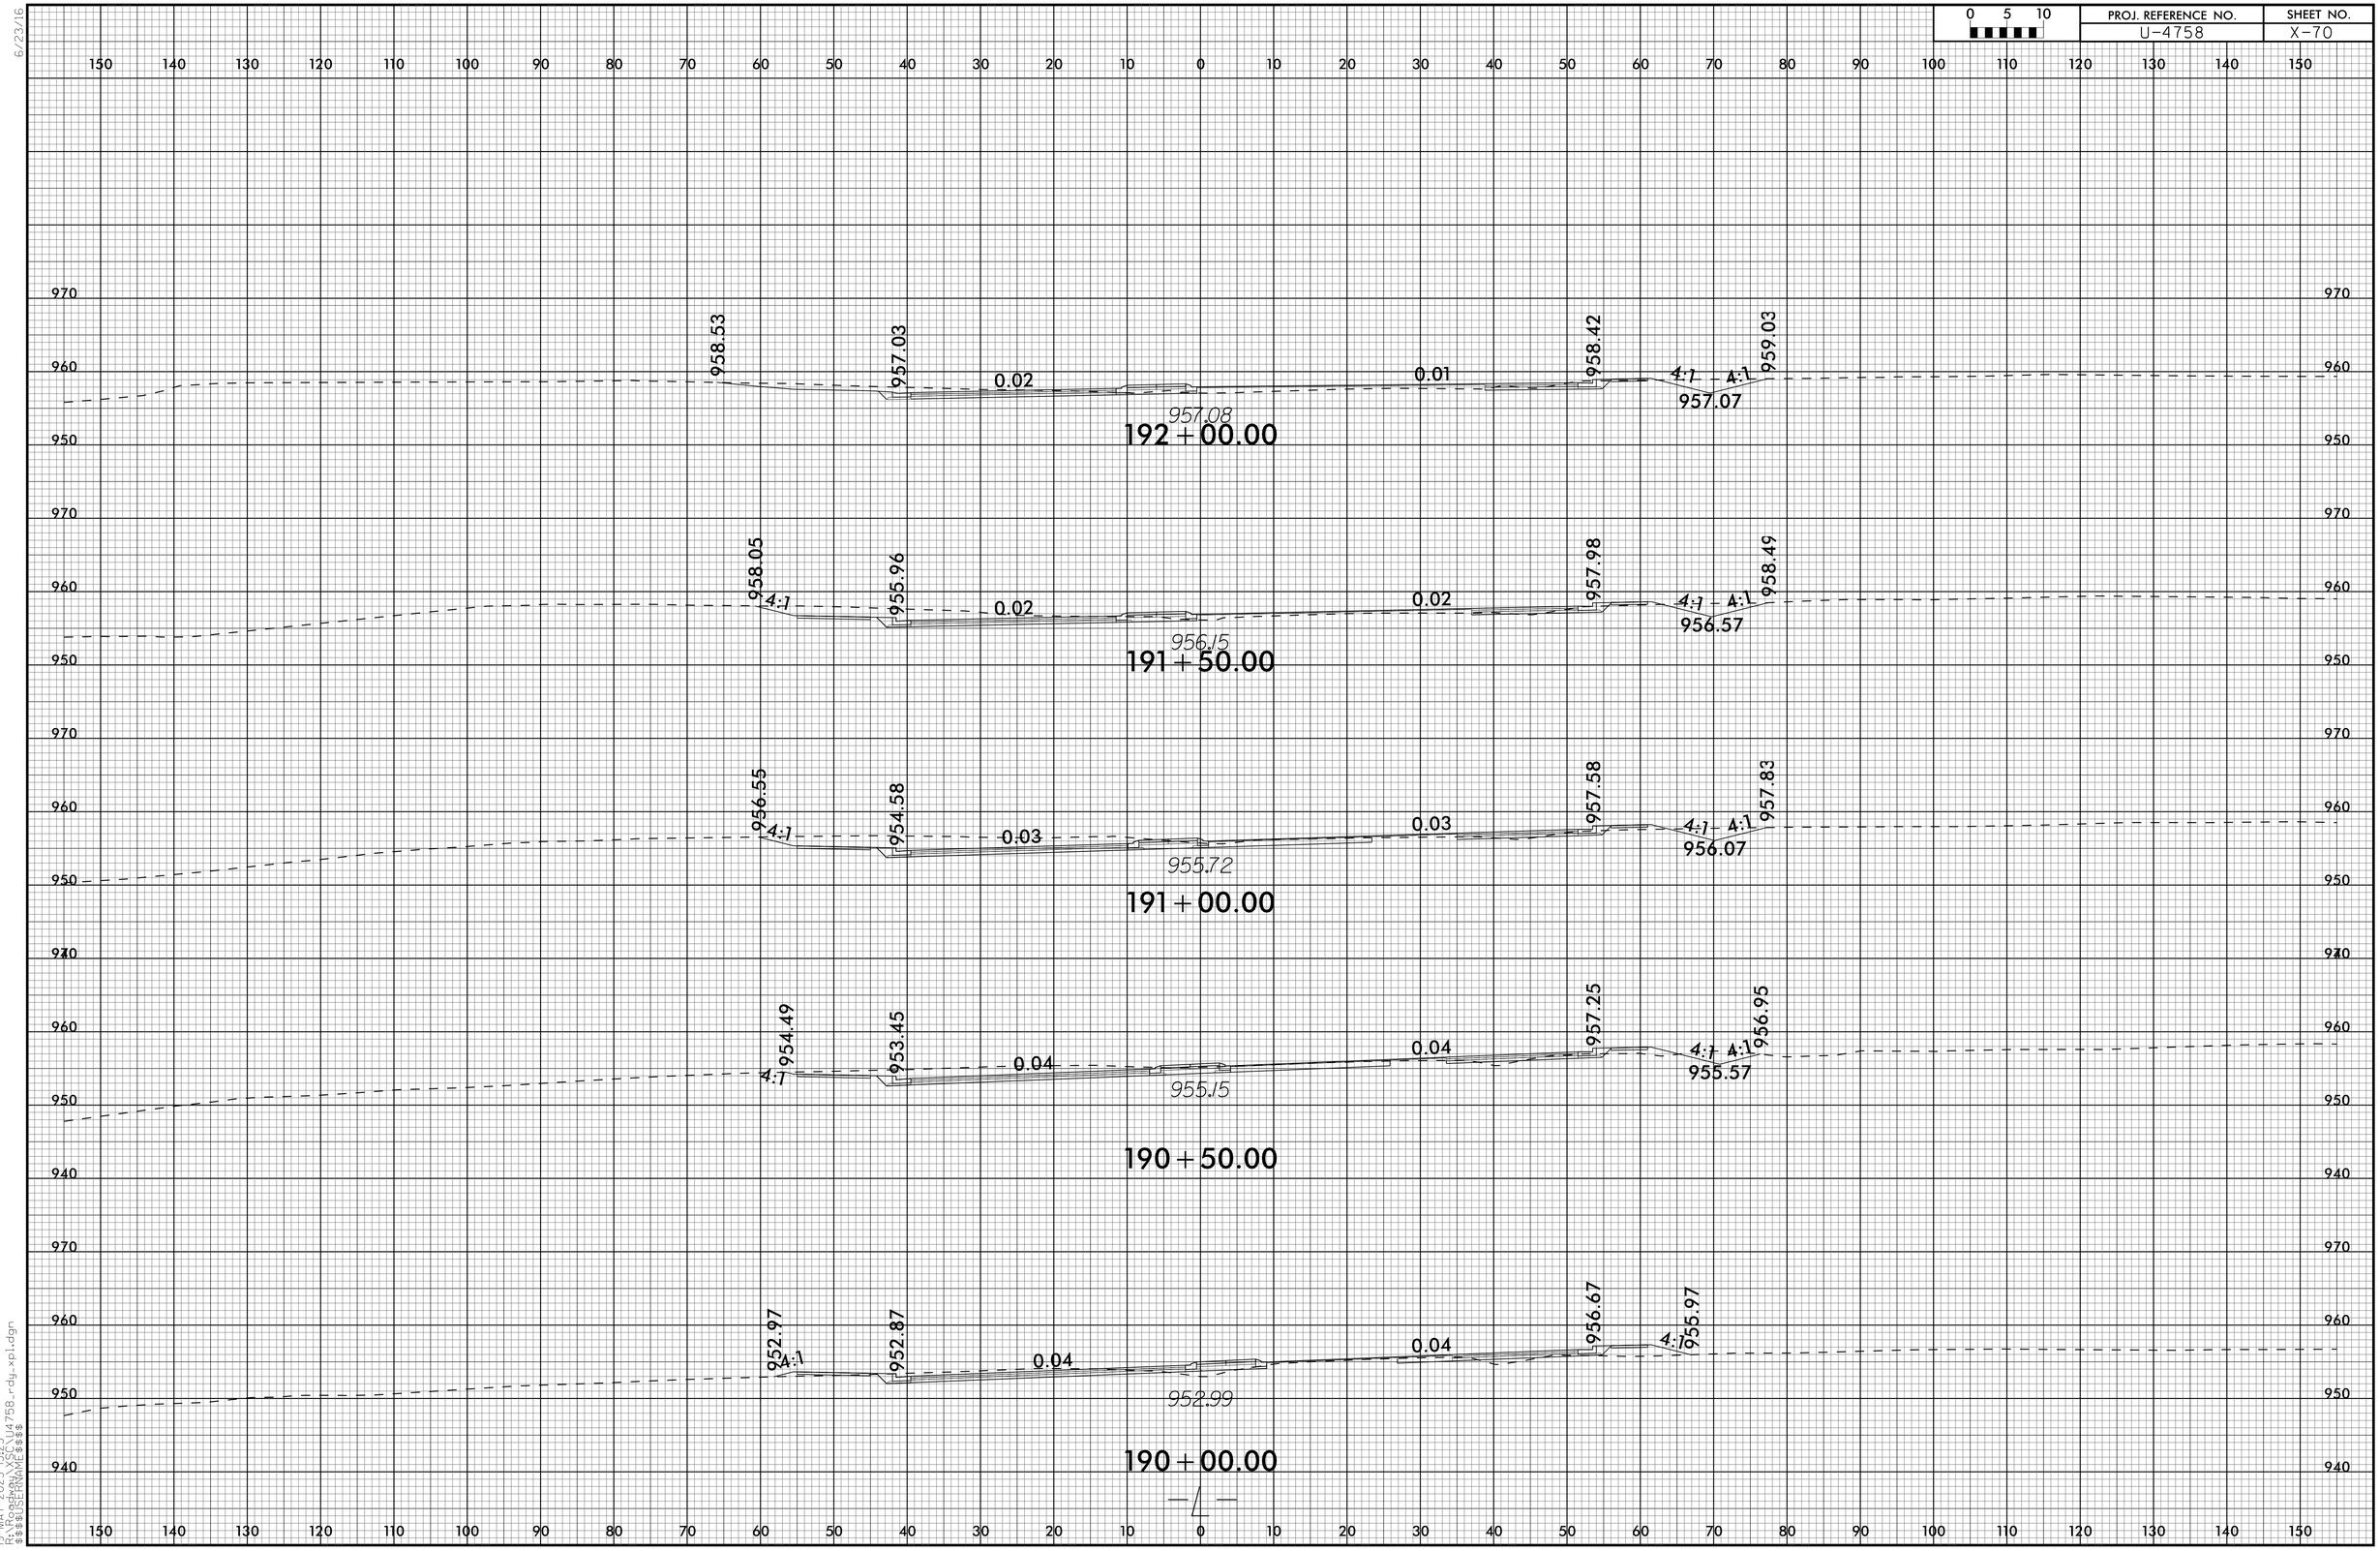

19-MAY-2025 13:23
R:\PROJECTS\U4758_rdy_xpl.dgn
$$$$USERNAME$$$$

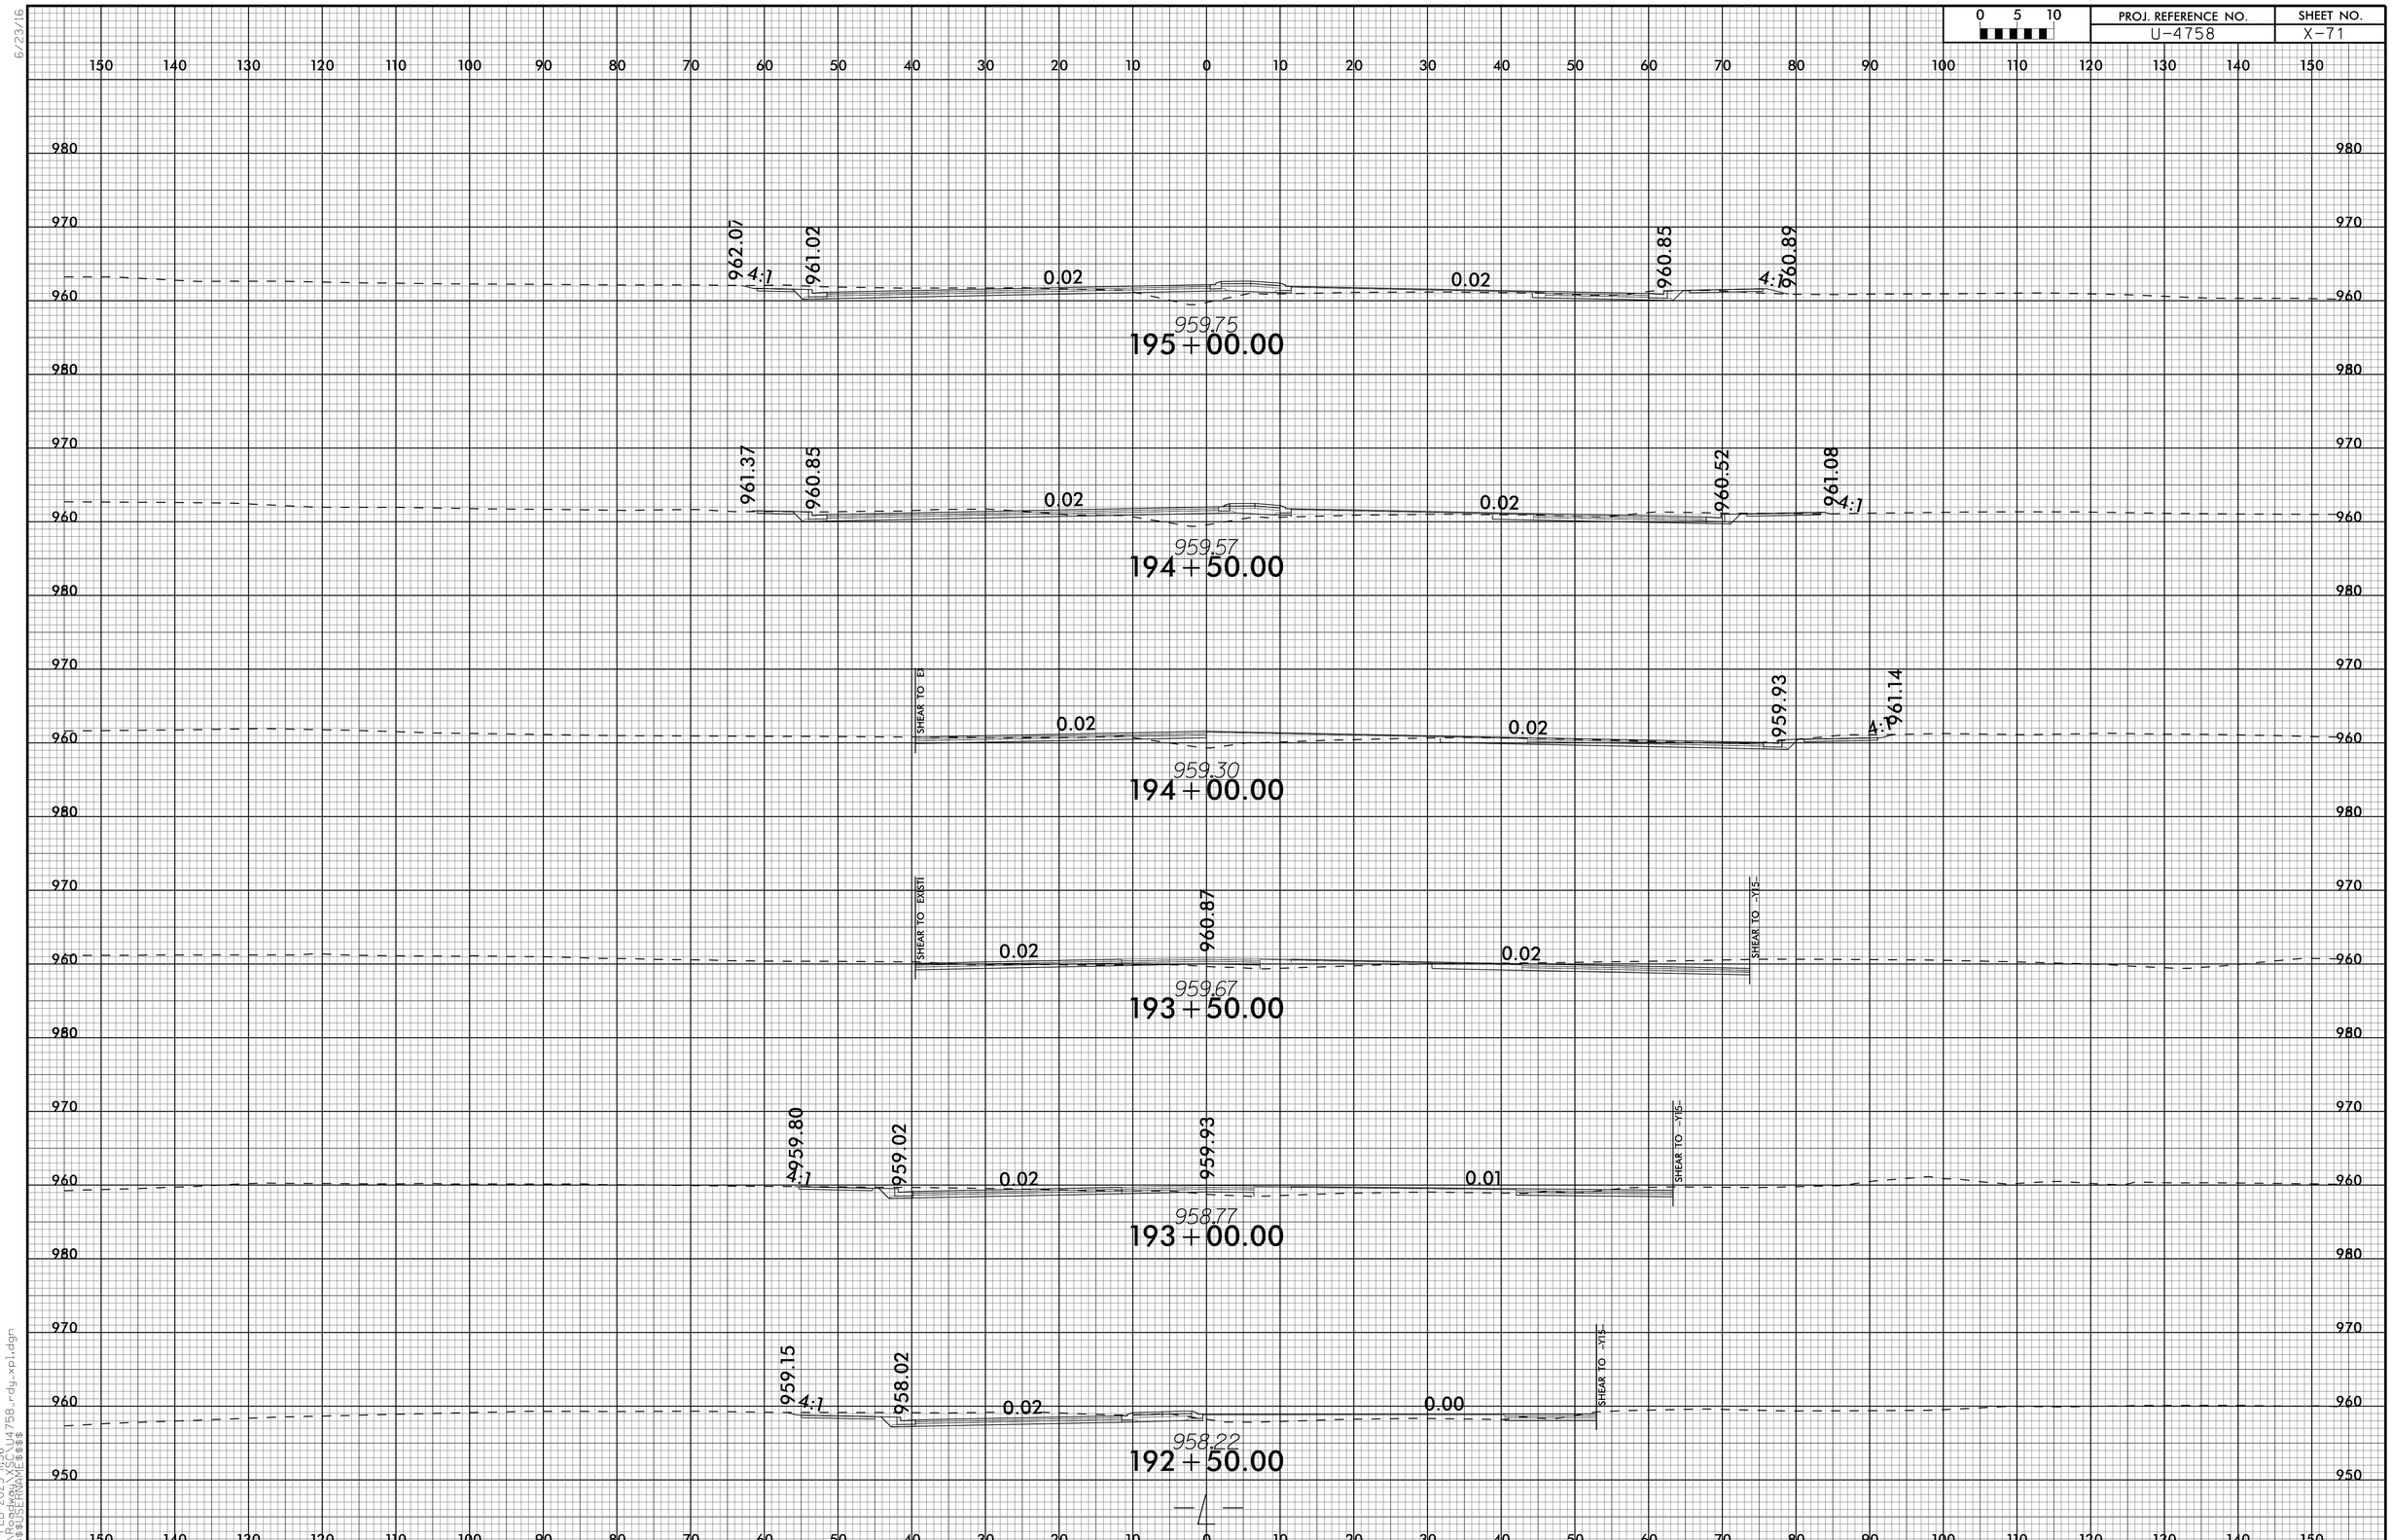

6/23/16

24-FEB-2025 11:36
R:\Roadway\XSC\U4758_rdy_xpl.dgn
$$$$USERNAME$$$$

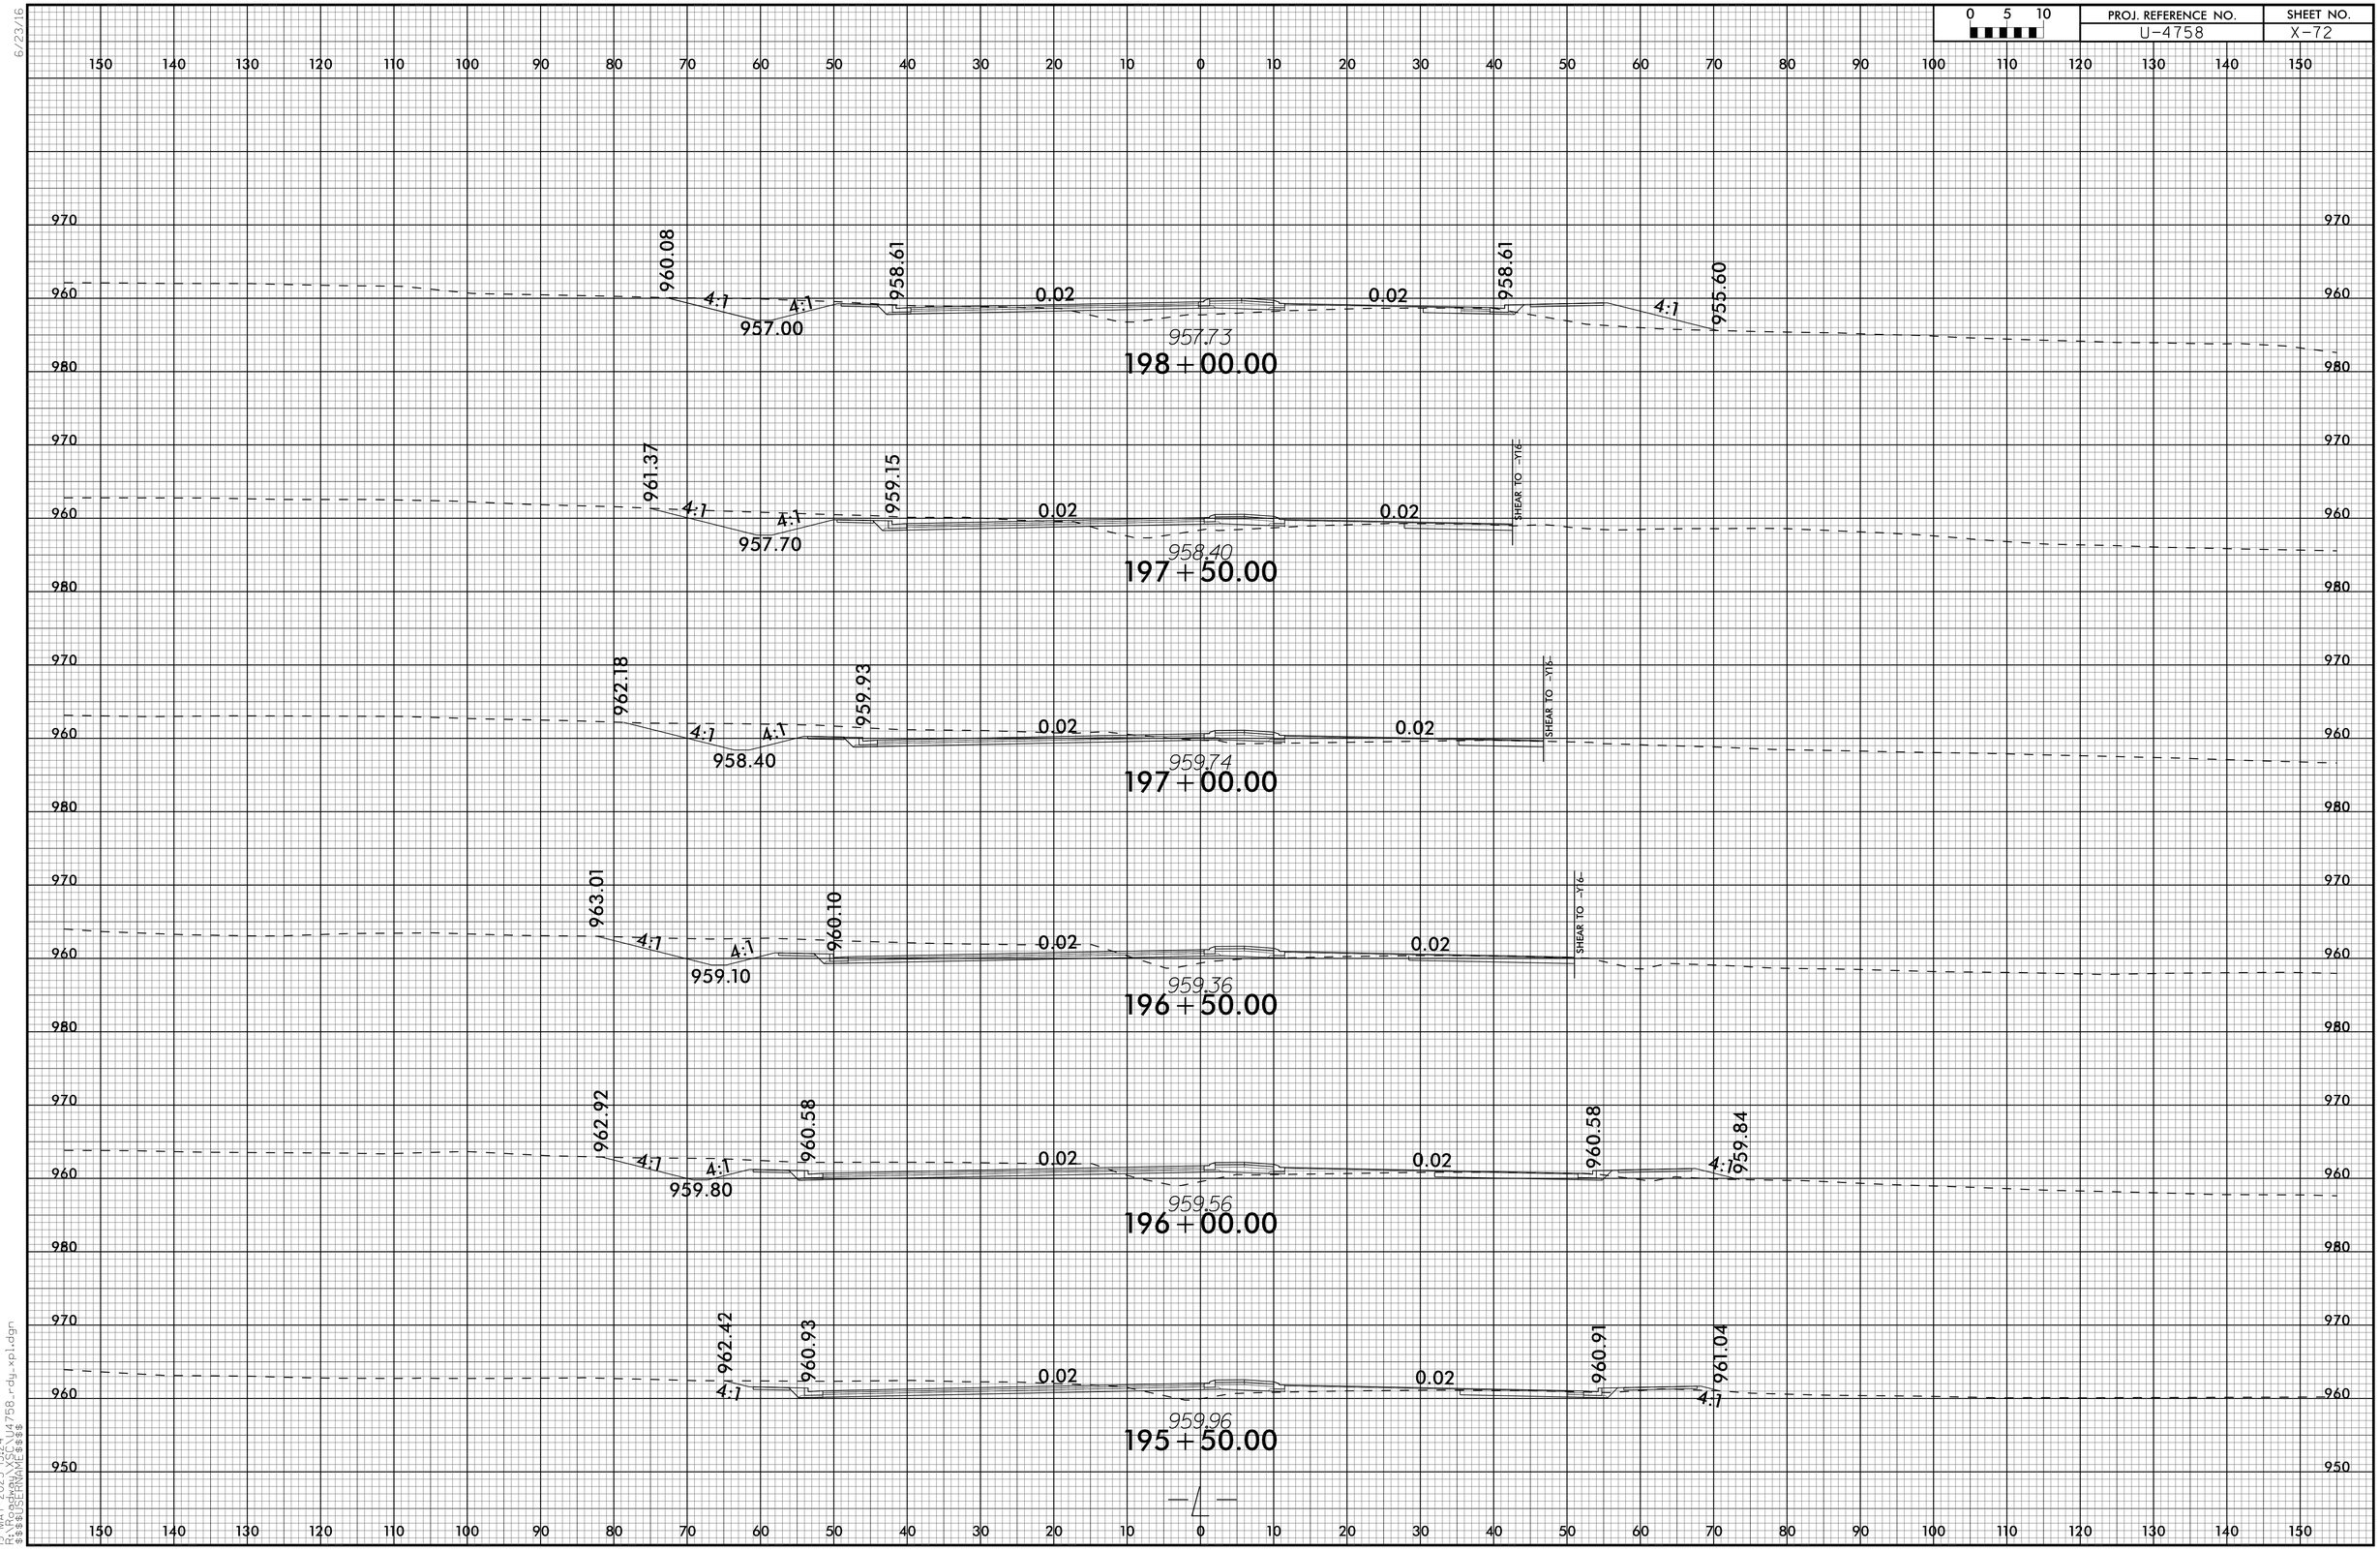

6/23/16

19-MAY-2025 13:24
R:\Roadway\XSC\U4758_rdy_xpl.dgn
$$$$USERNAME$$$$

PROJ. REFERENCE NO.	SHEET NO.
U-4758	X-73

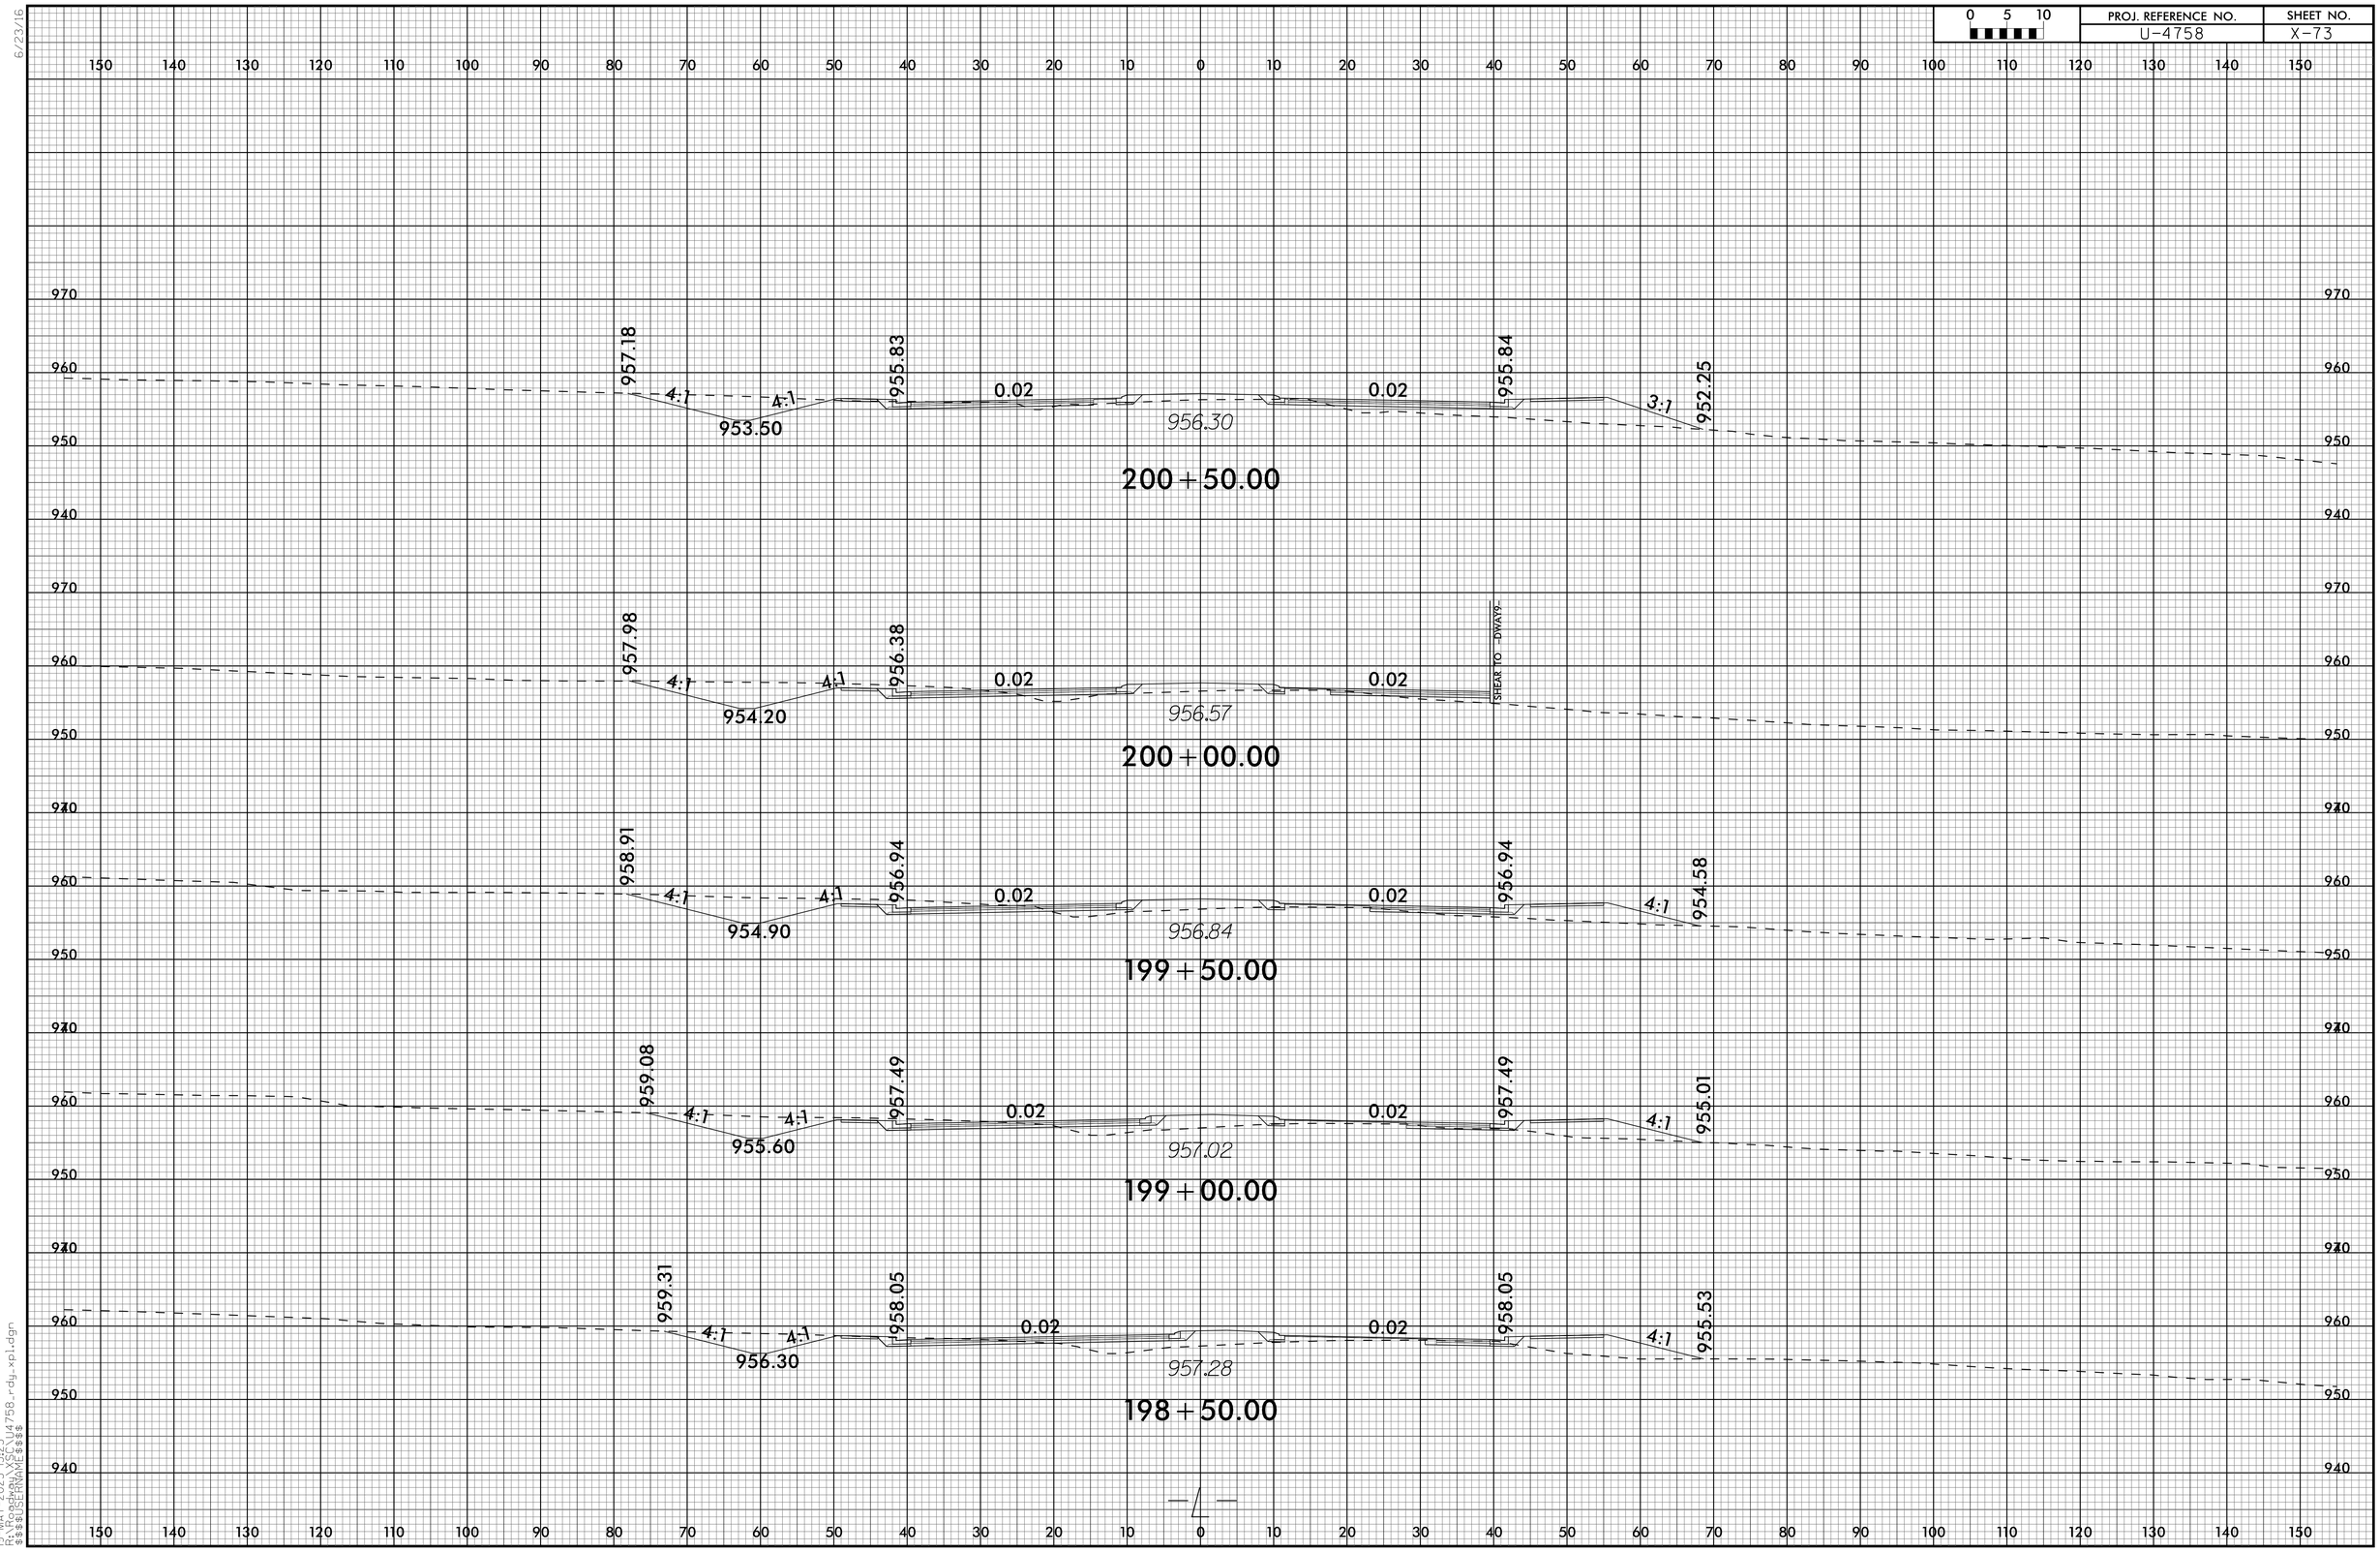

6/23/16

19-MAY-2025 13:25
R:\Roadway\XSC\U4758_rdy_xpl.dgn
$$$$USERNAME$$$$

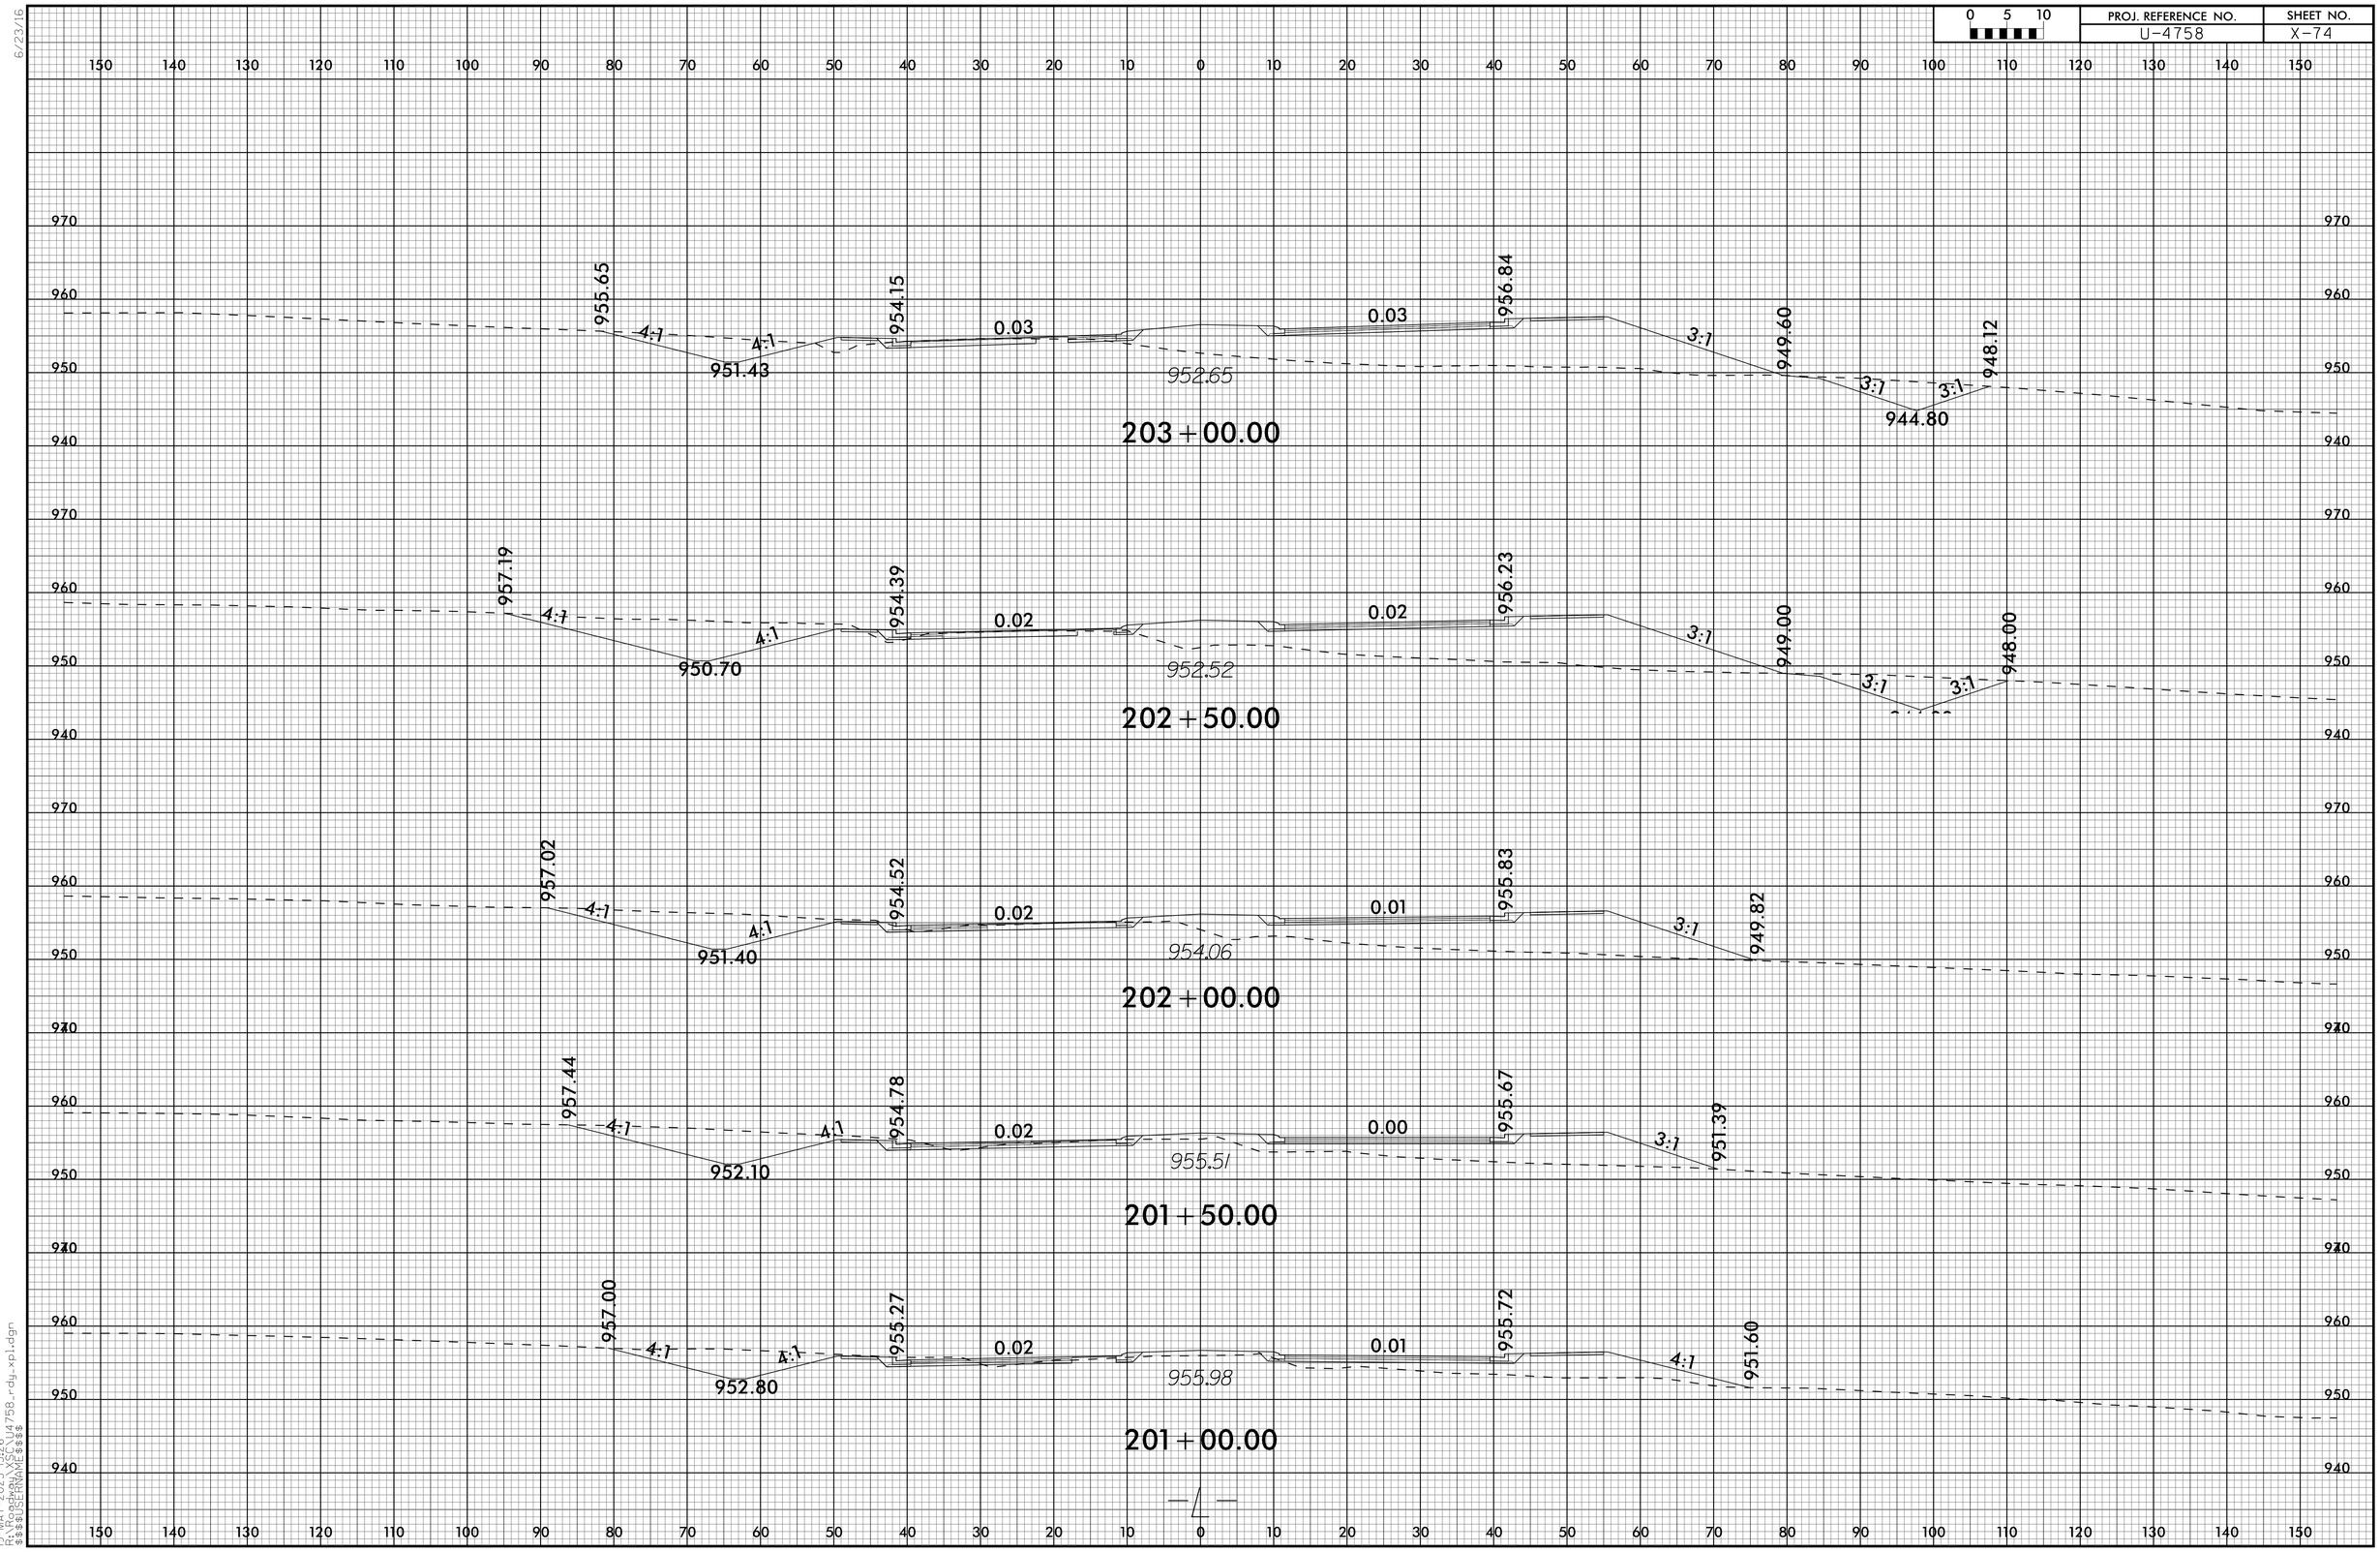

6/23/16

19-MAY-2025 13:26
R:\Roadway\XSC\U4758_rdy_xpl.dgn
$$$$USERNAME$$$$

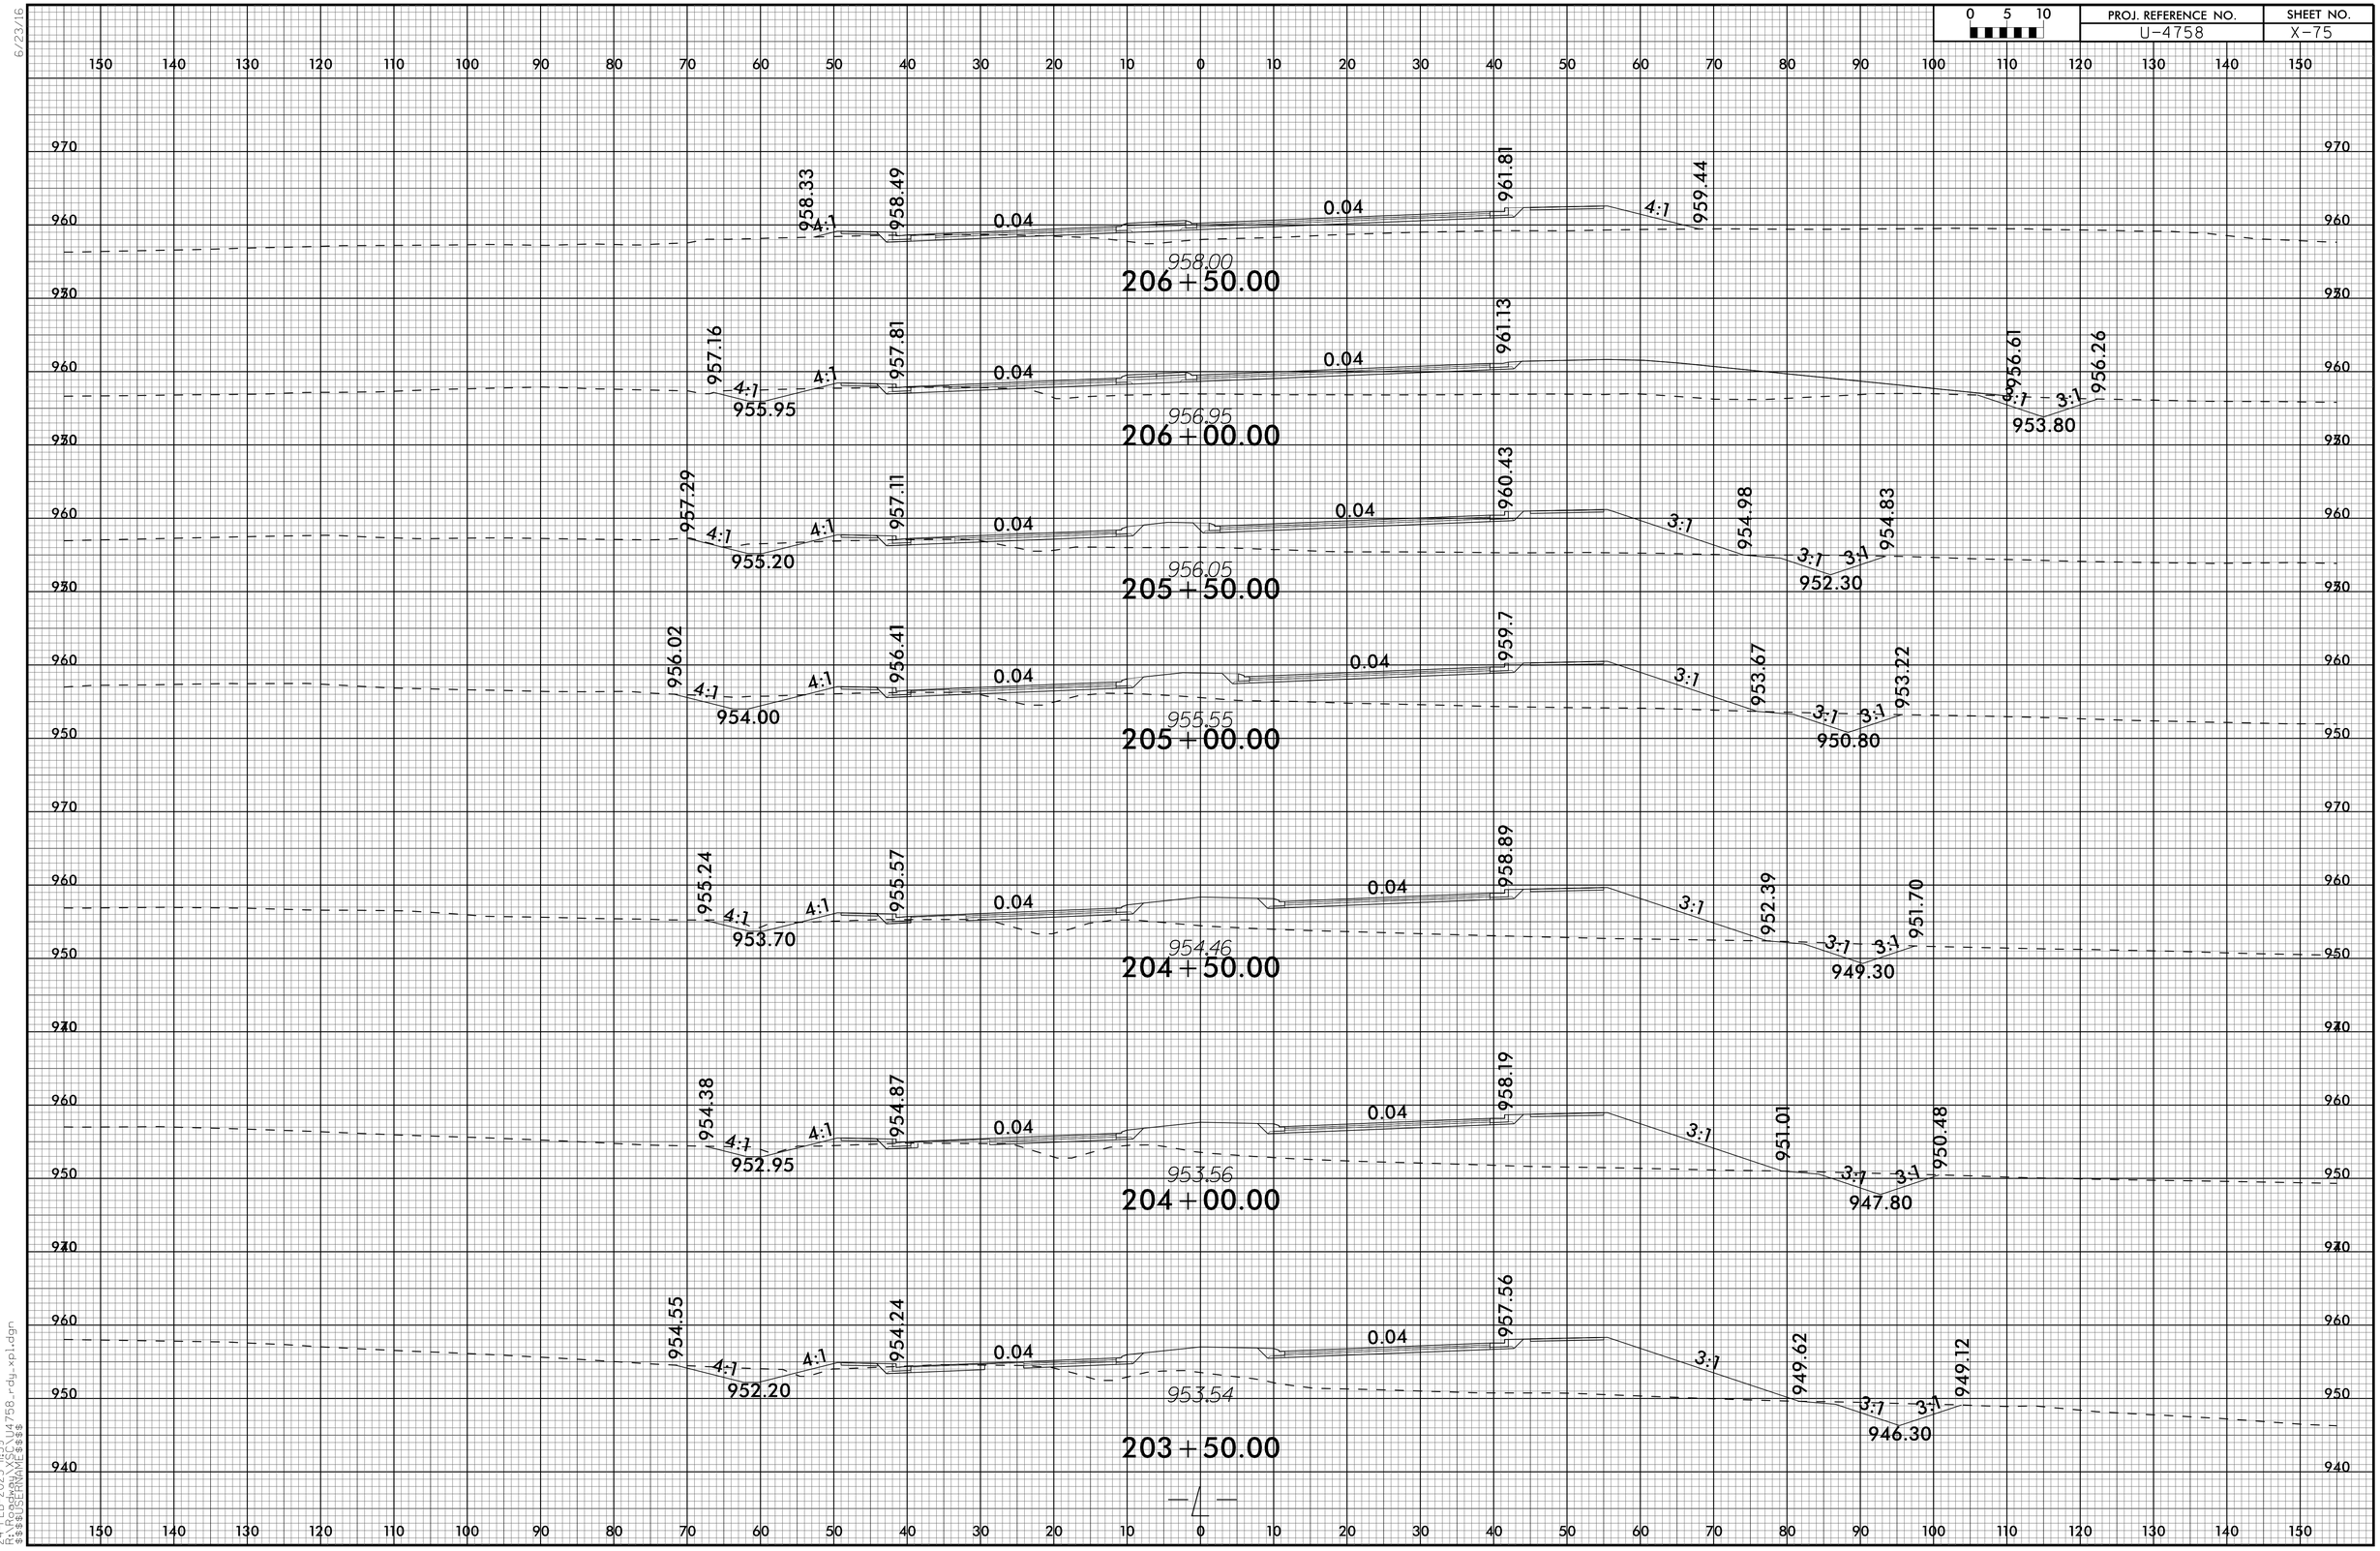

6/23/16

24-FEB-2025 11:39
R:\Roadway\XSC\U4758_rdy_xpl.dgn
$$$$USERNAME$$$$

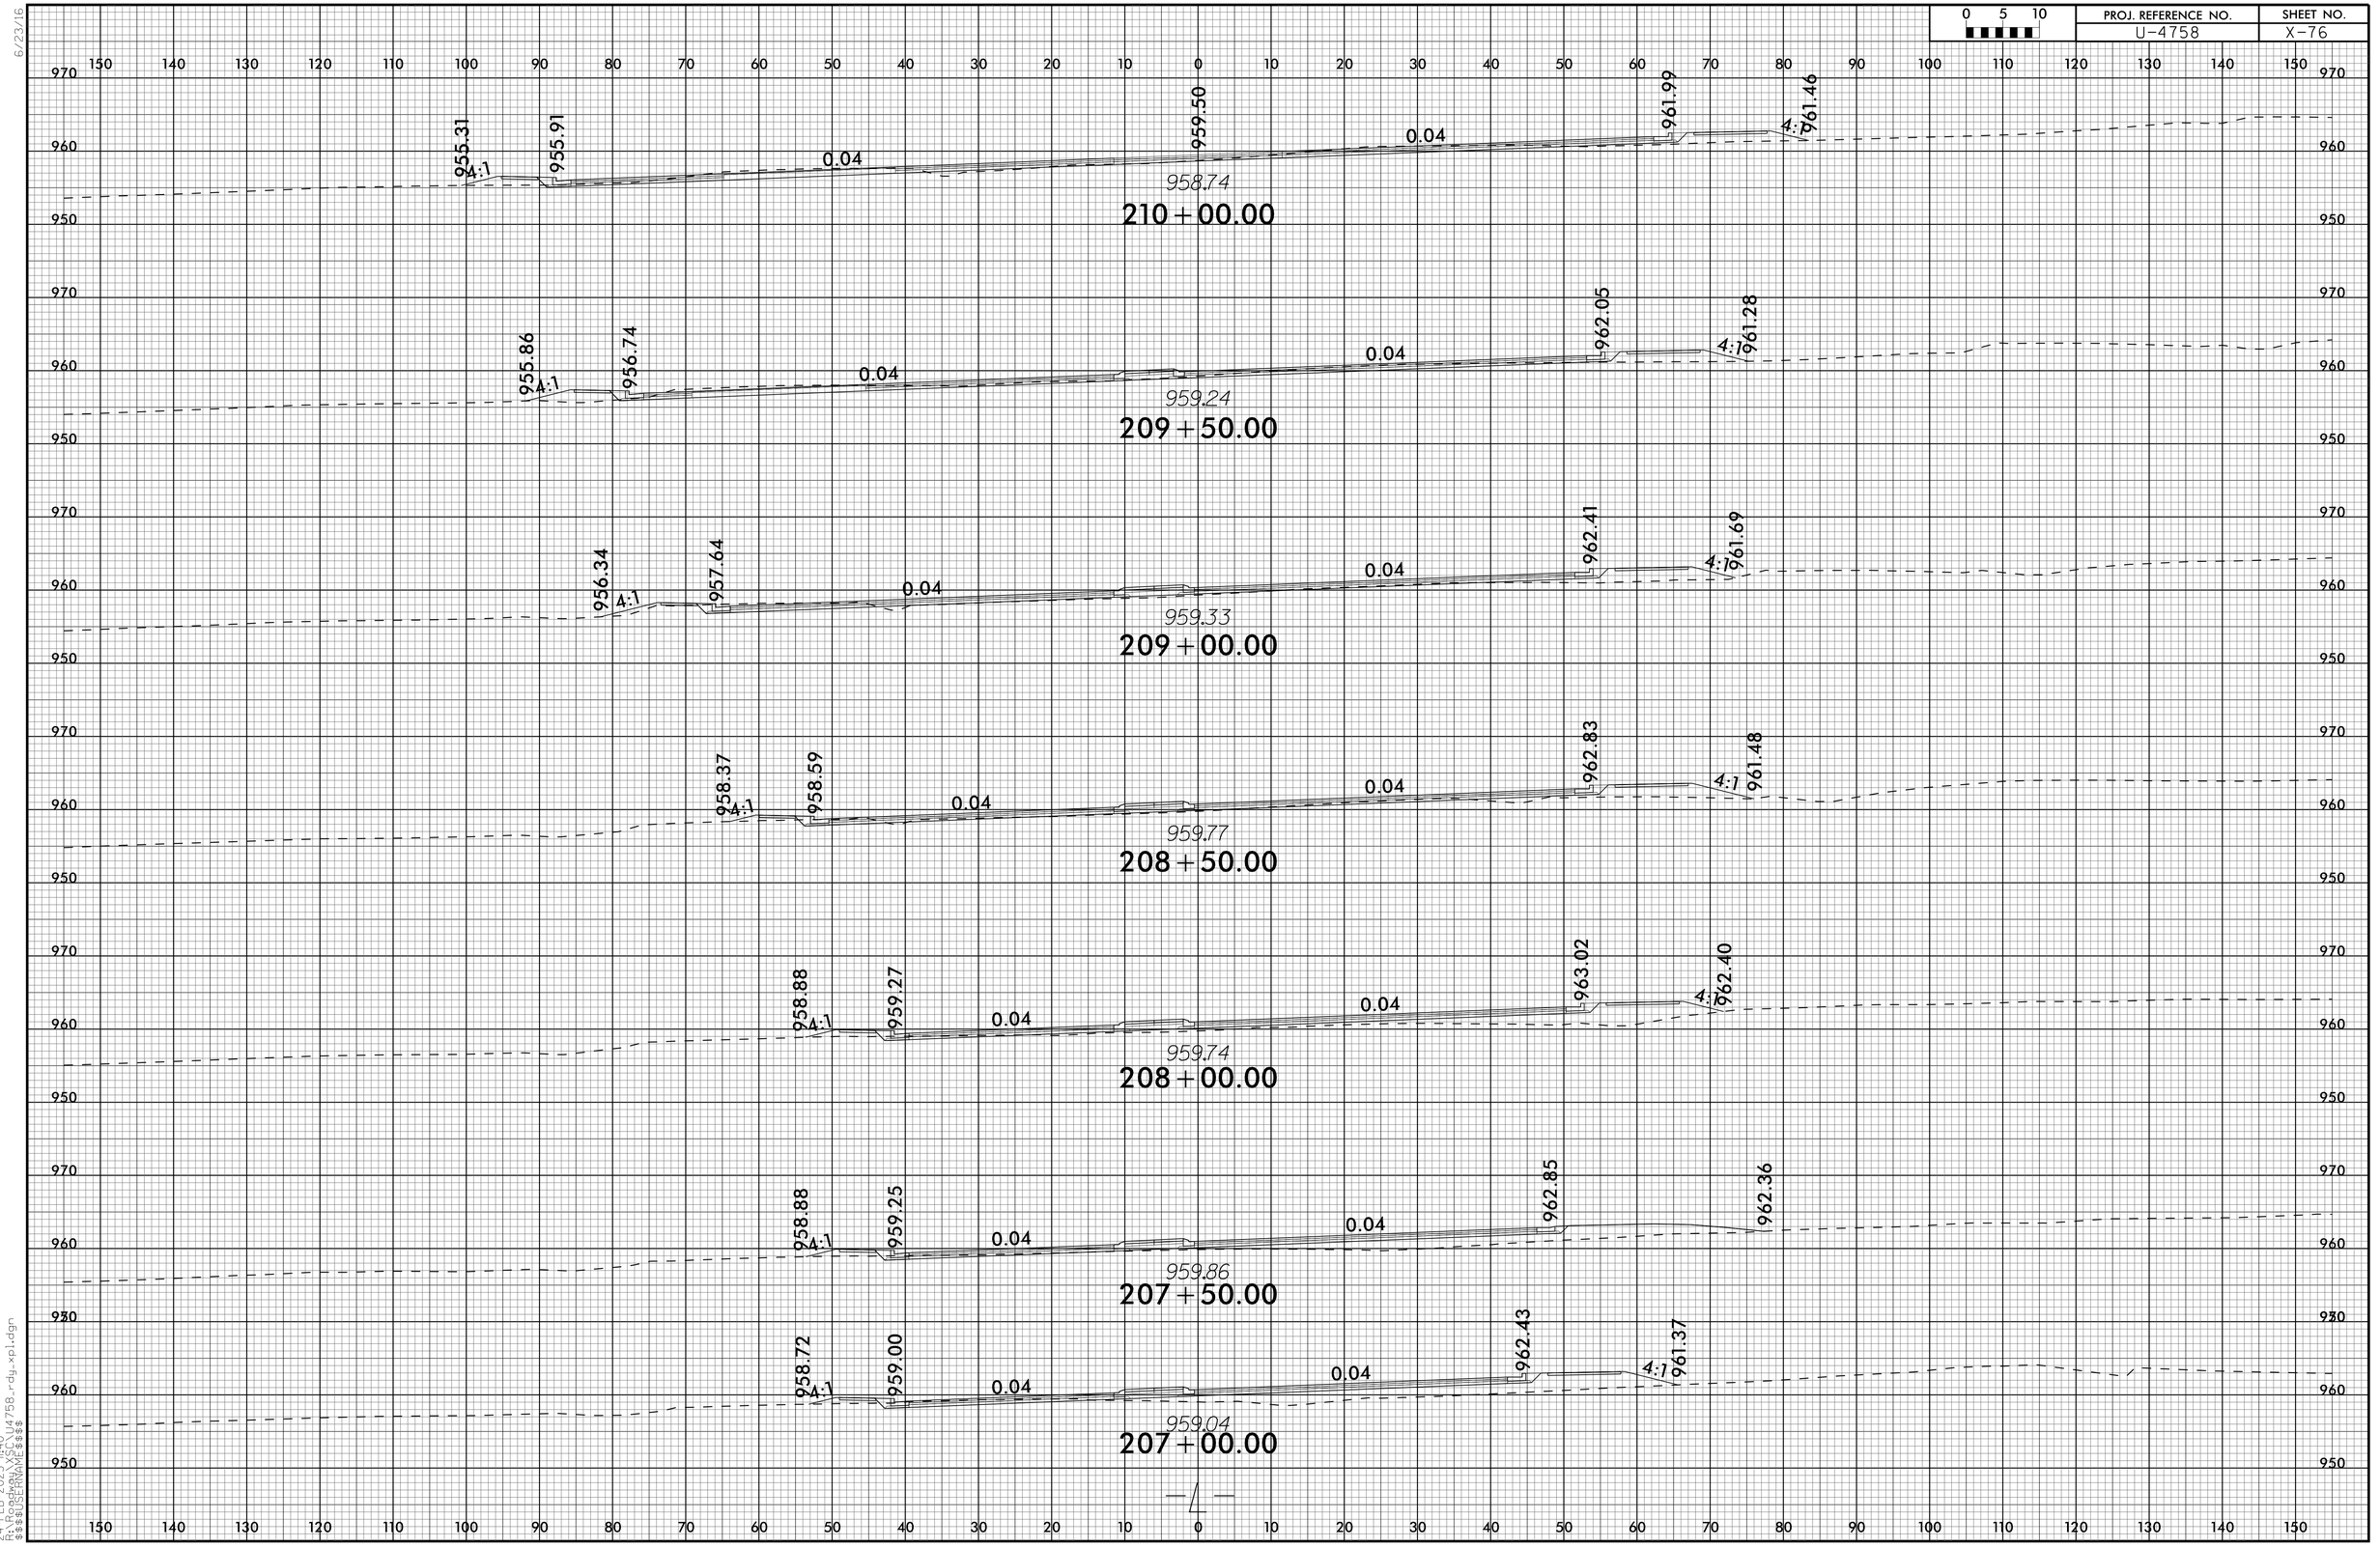

6/23/16

24-FEB-2025 11:40
R:\Roadway\XSC\U4758_rdy_xpl.dgn
$$$$USERNAME$$$$

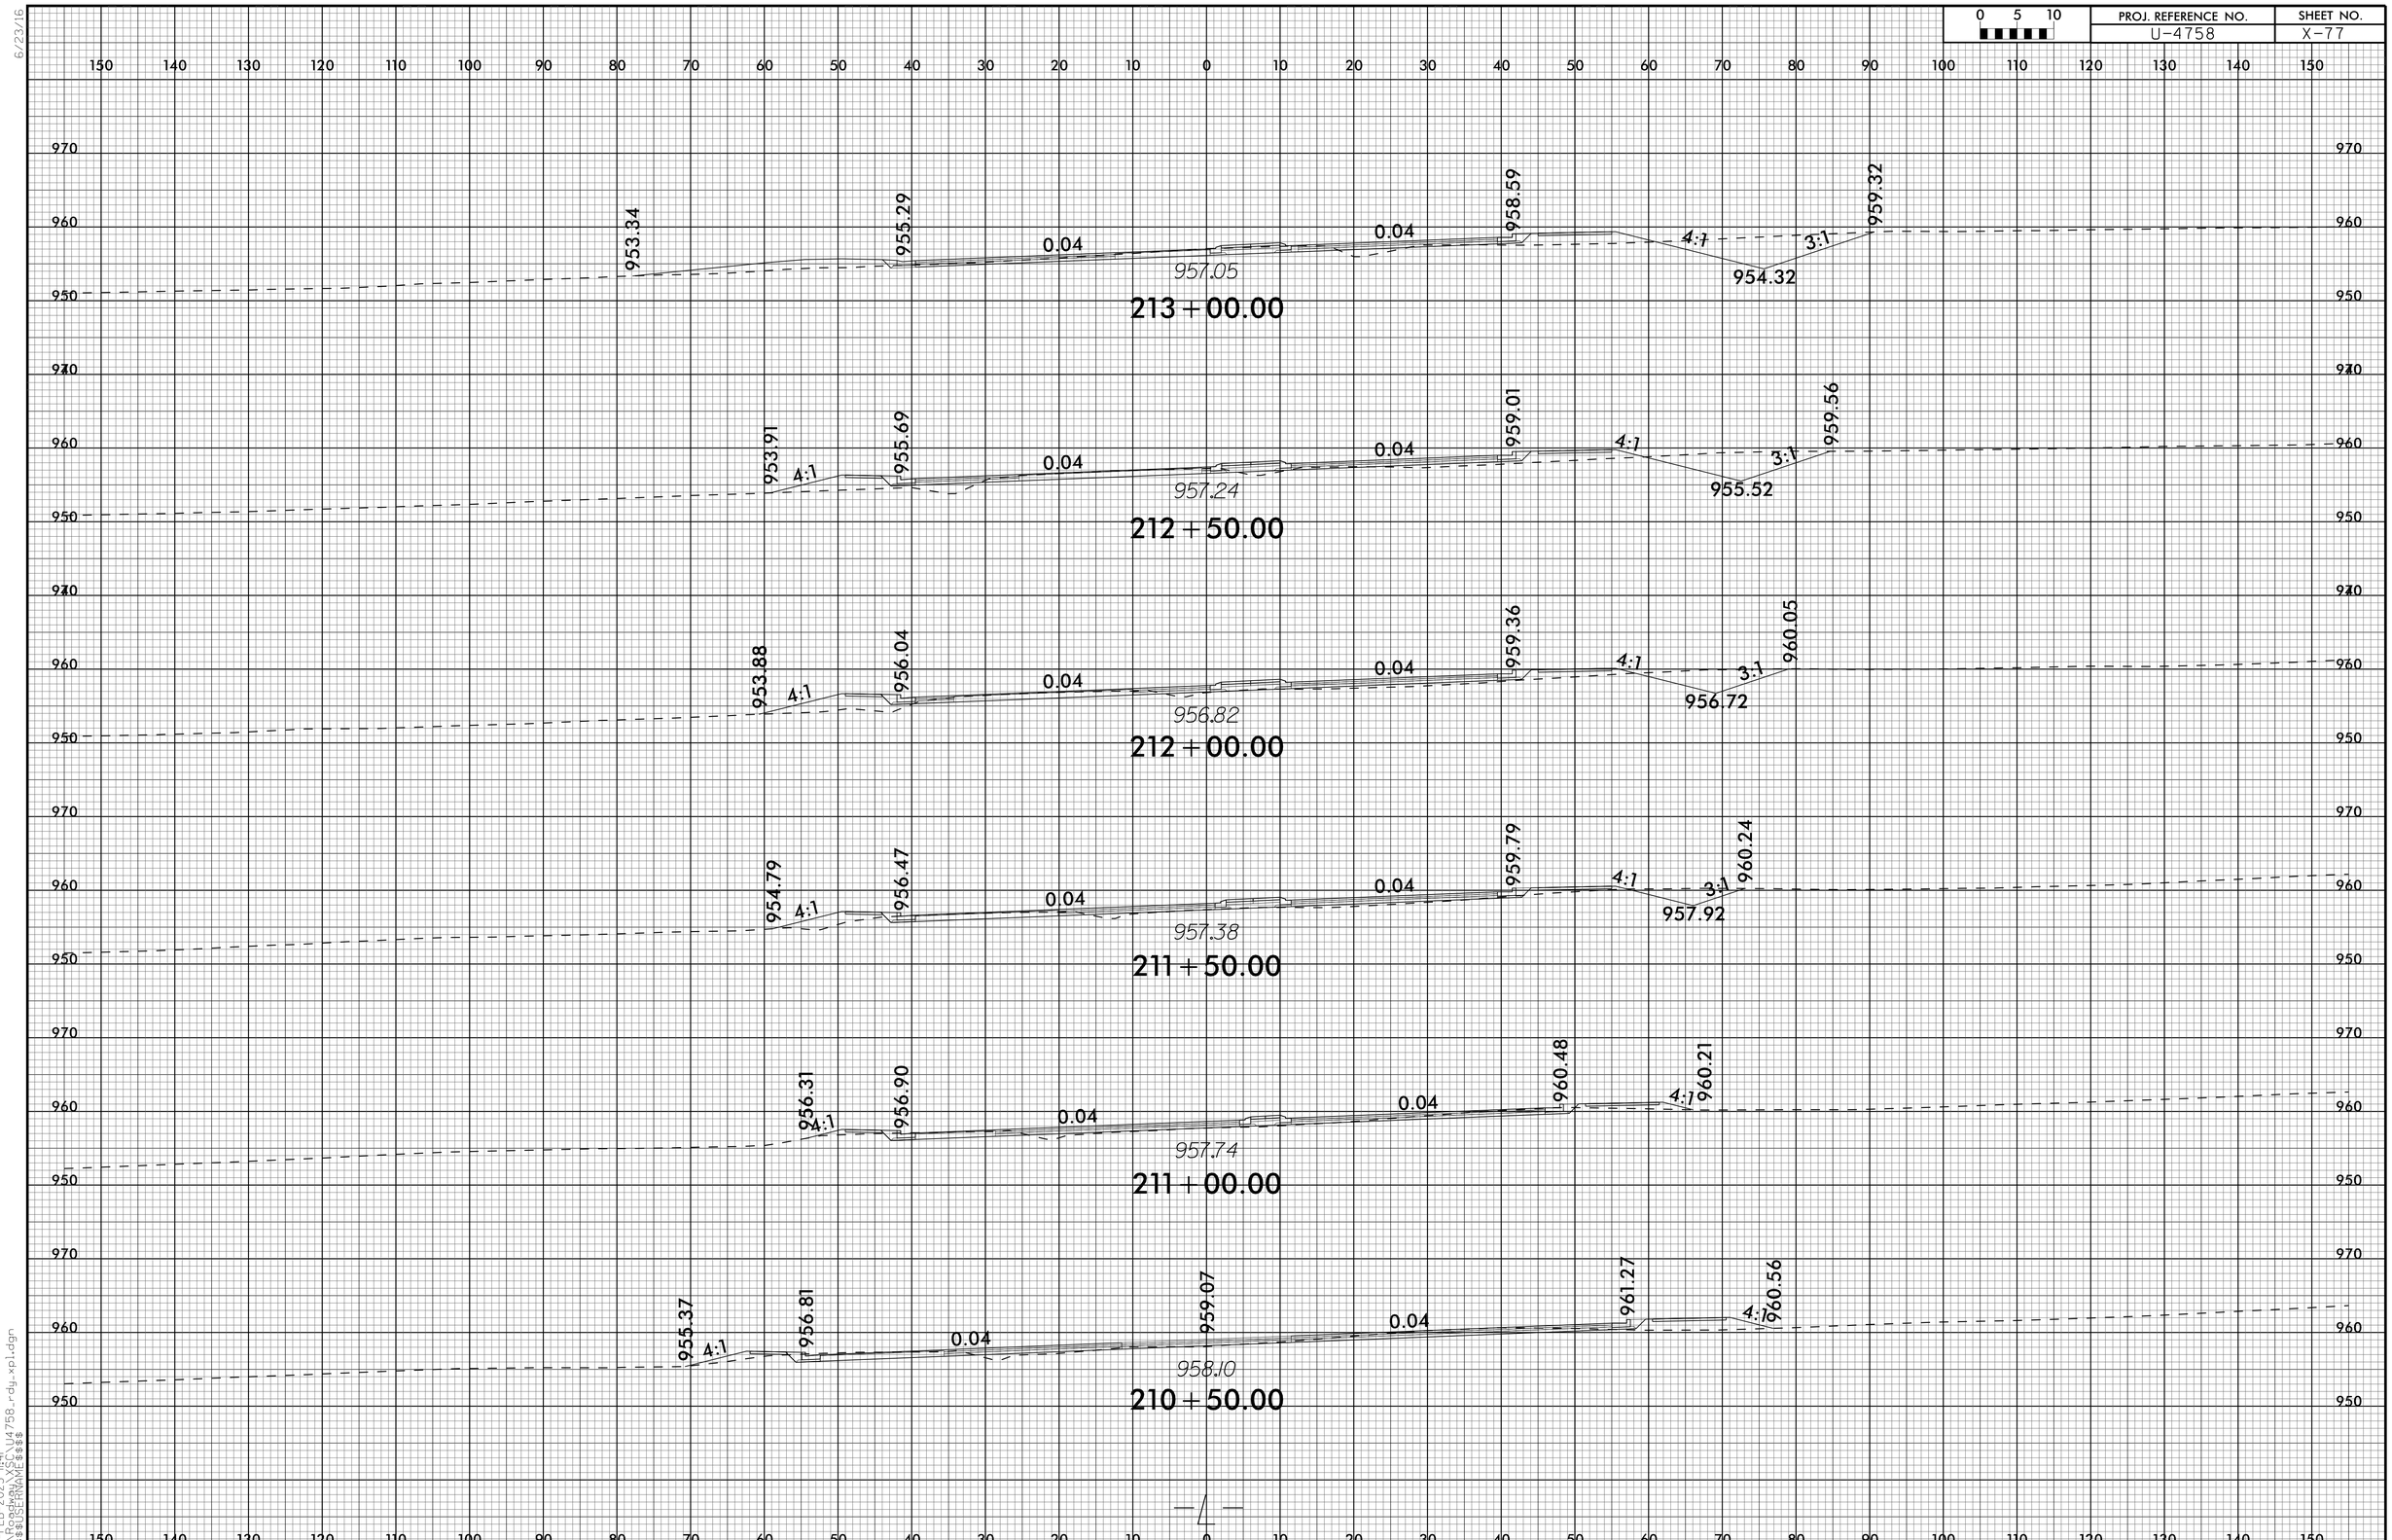

6/23/16

24-FEB-2025 11:41
R:\Roadway\XSC\U4758_rdy_xpl.dgn
$$$$USERNAME$$$$

PROJ. REFERENCE NO.	SHEET NO.
U-4758	X-78

0 5 10

150 140 130 120 110 100 90 80 70 60 50 40 30 20 10 0 10 20 30 40 50 60 70 80 90 100 110 120 130 140 150

970 960 950 940

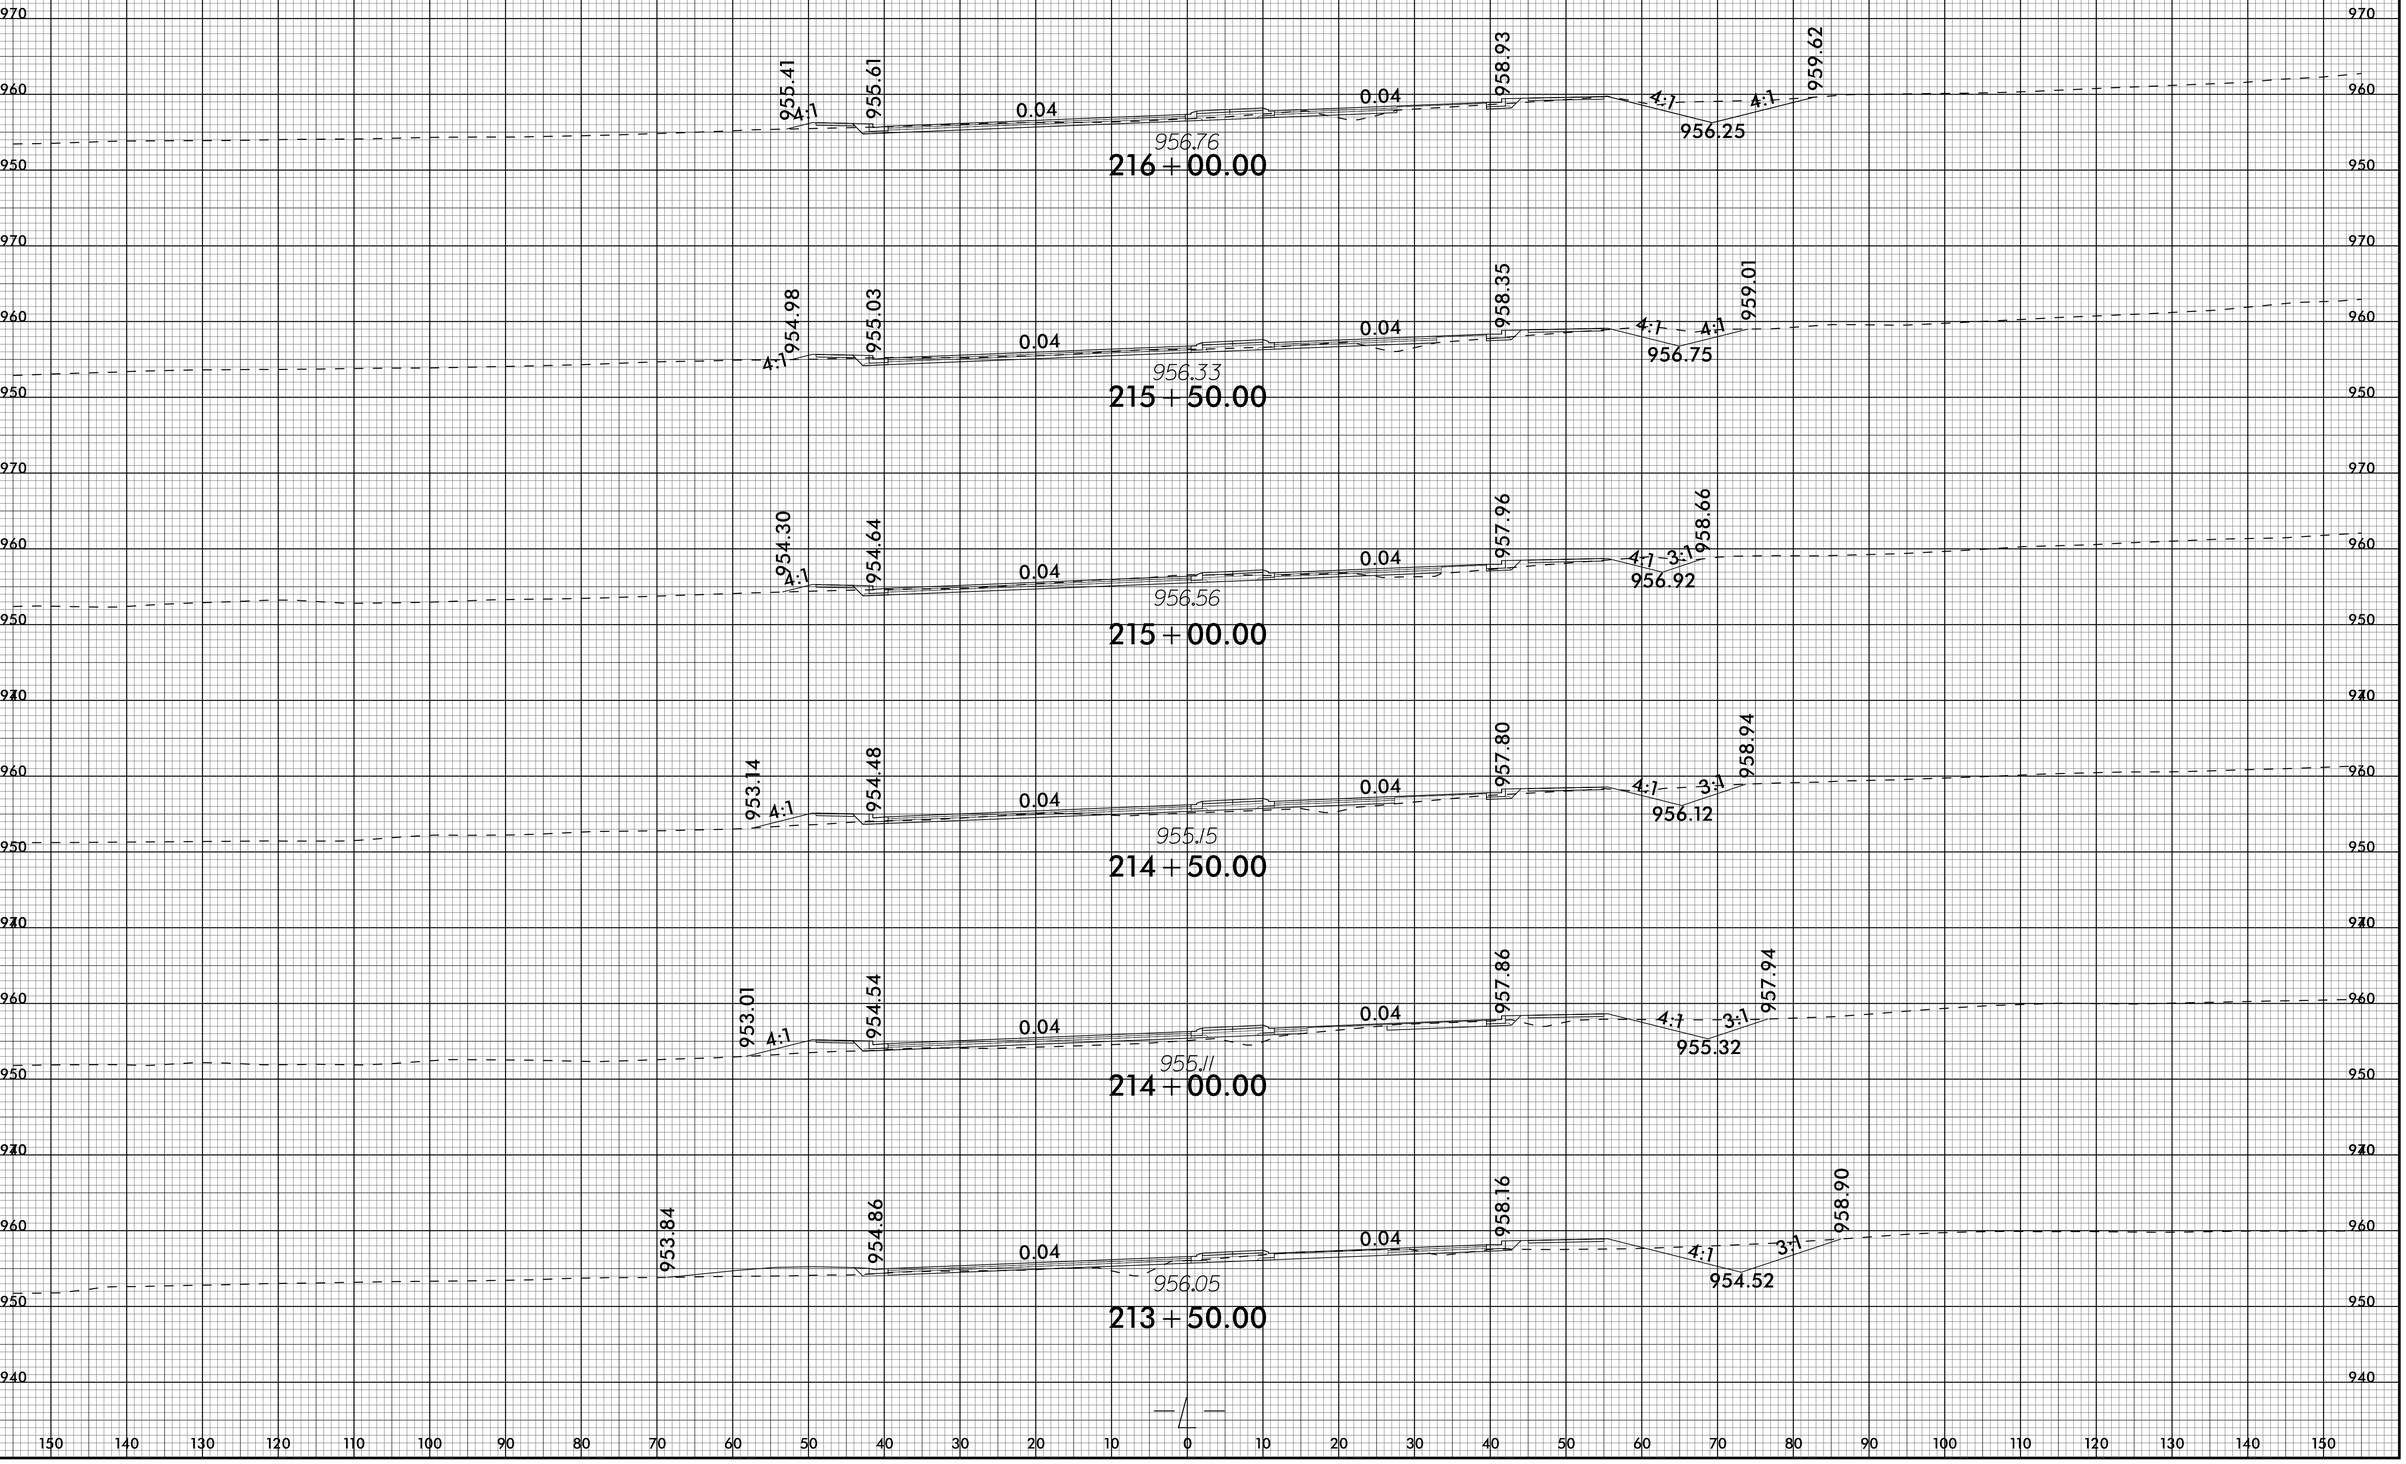

24-FEB-2025 11:42
R:\FRD_XSC\U4758_rdy_xpl.dgn
$$$$USERNAME$$$$

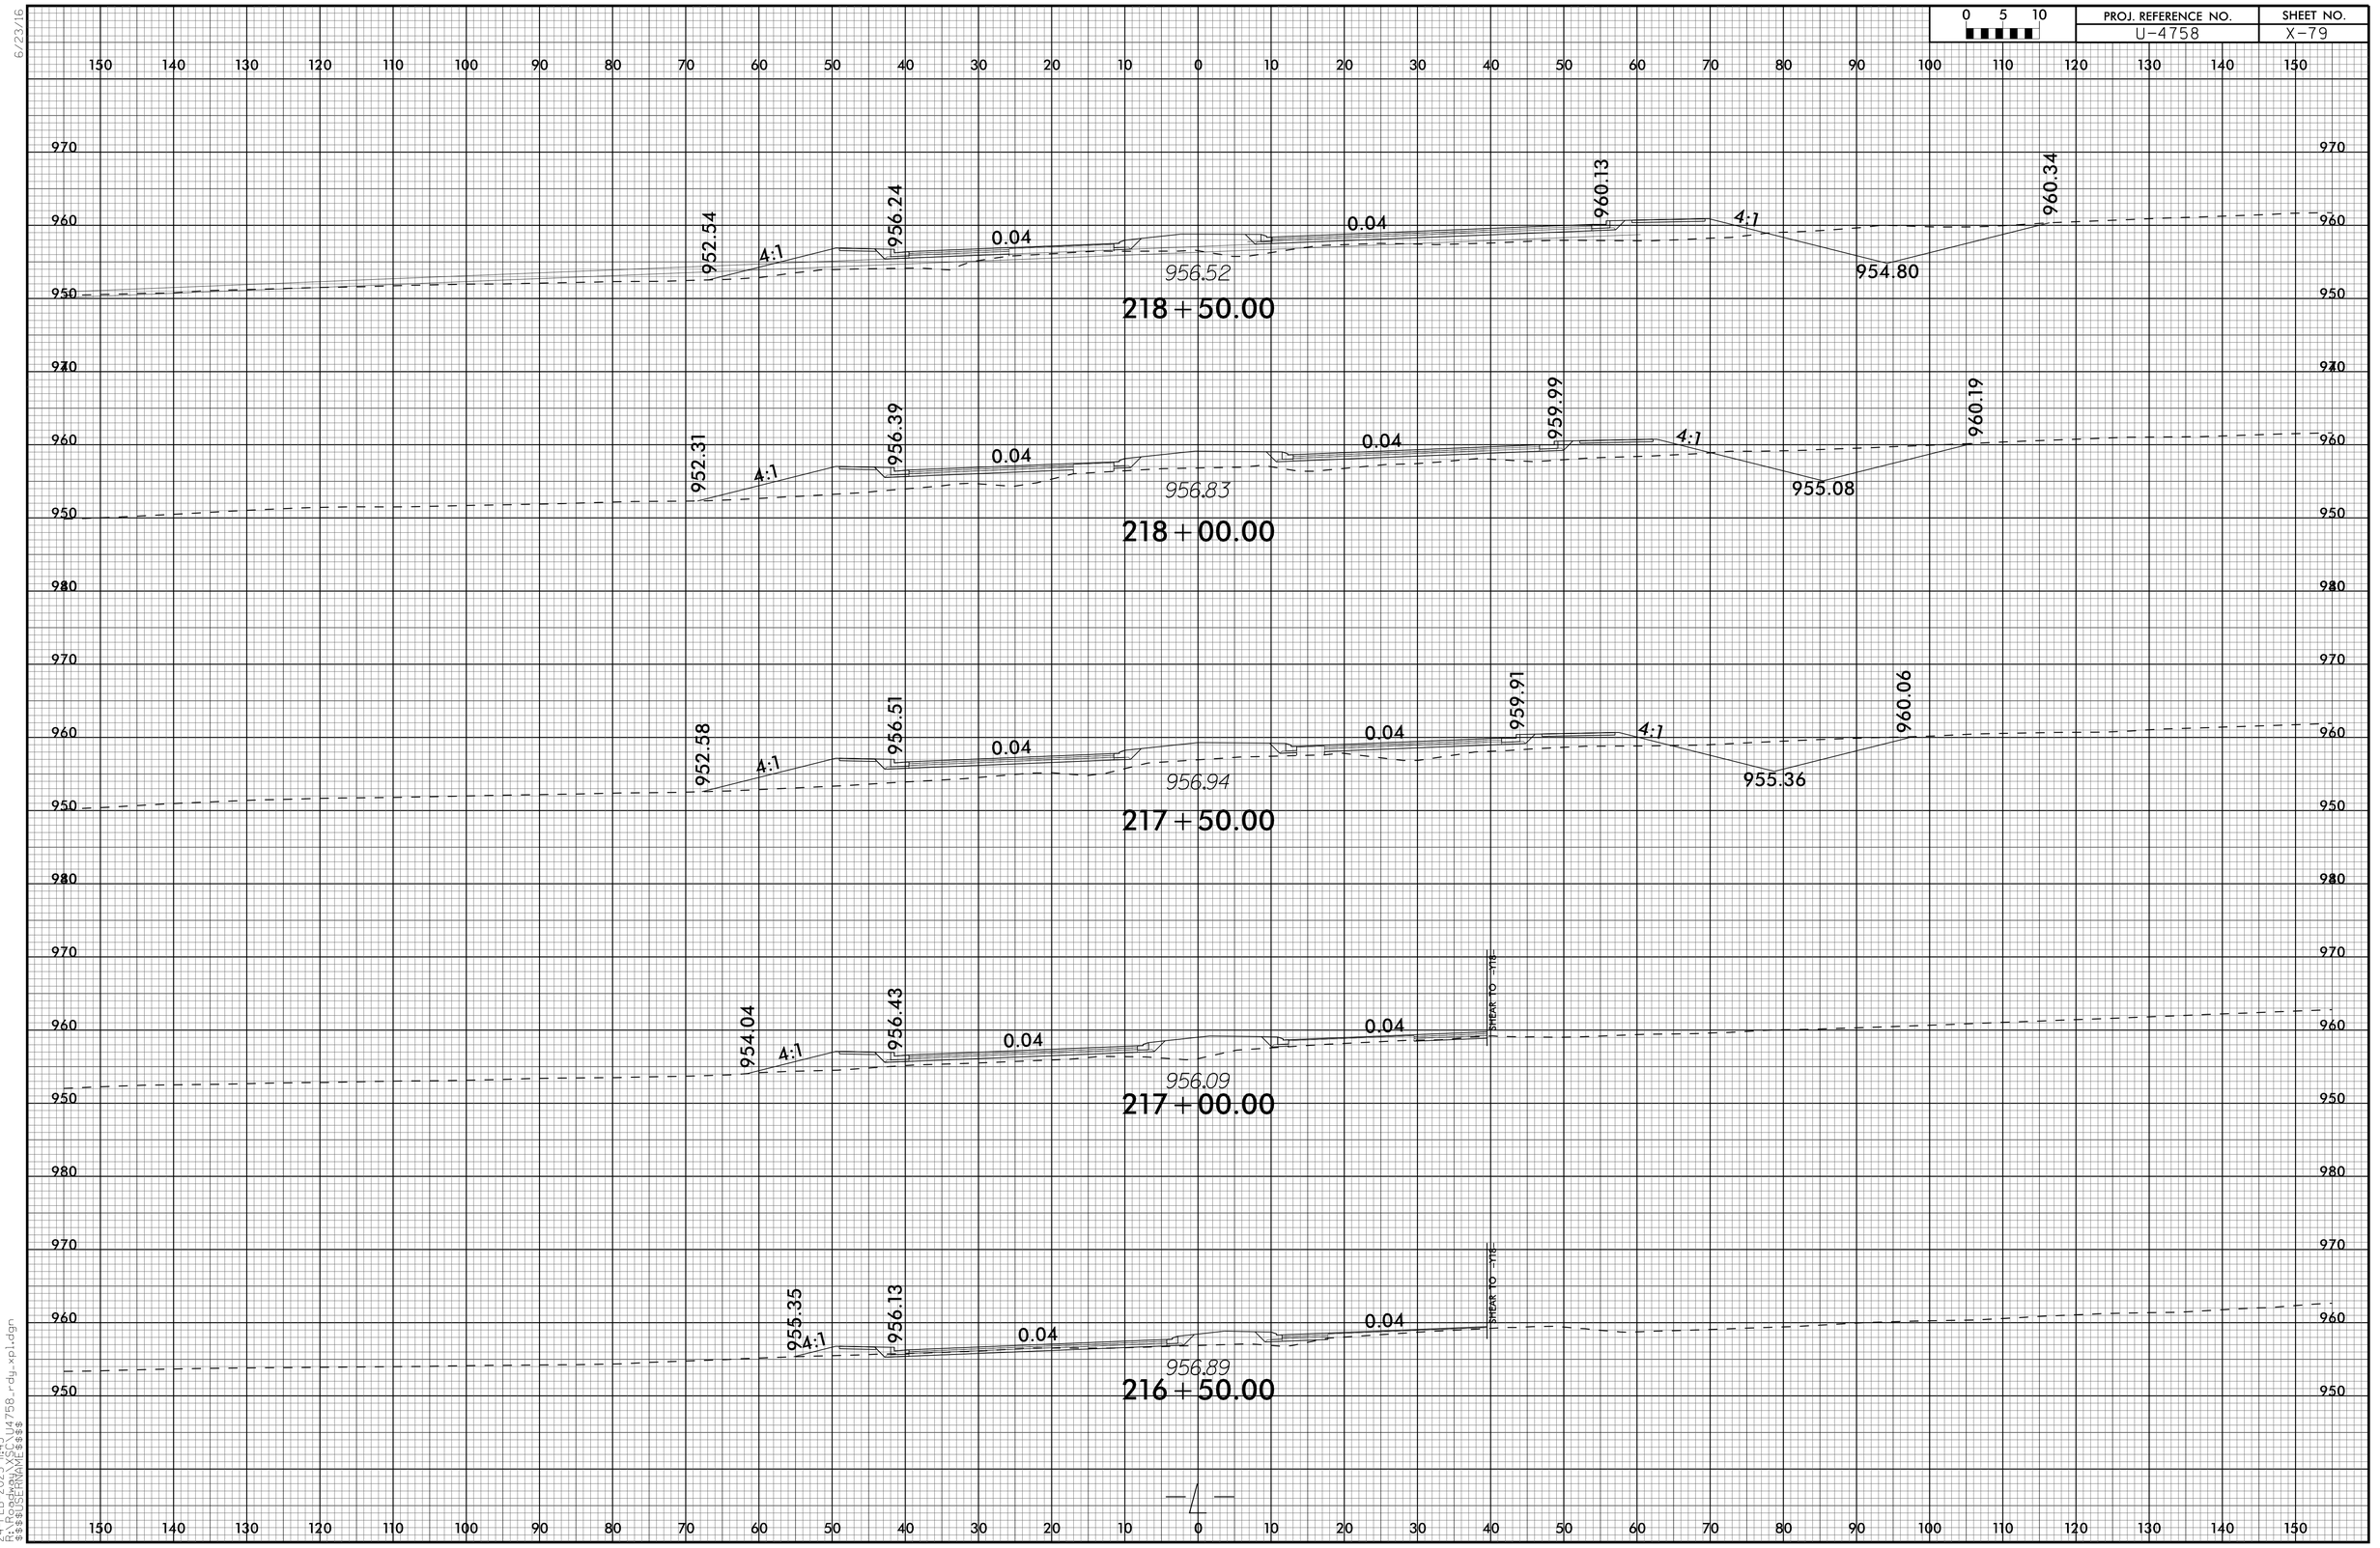

6/23/16

24-FEB-2025 11:43
R:\Roadway\XSC\U4758_rdy_xpl.dgn
$$$$USERNAME$$$$

0 5 10	PROJ. REFERENCE NO.	SHEET NO.
	U-4758	X-80

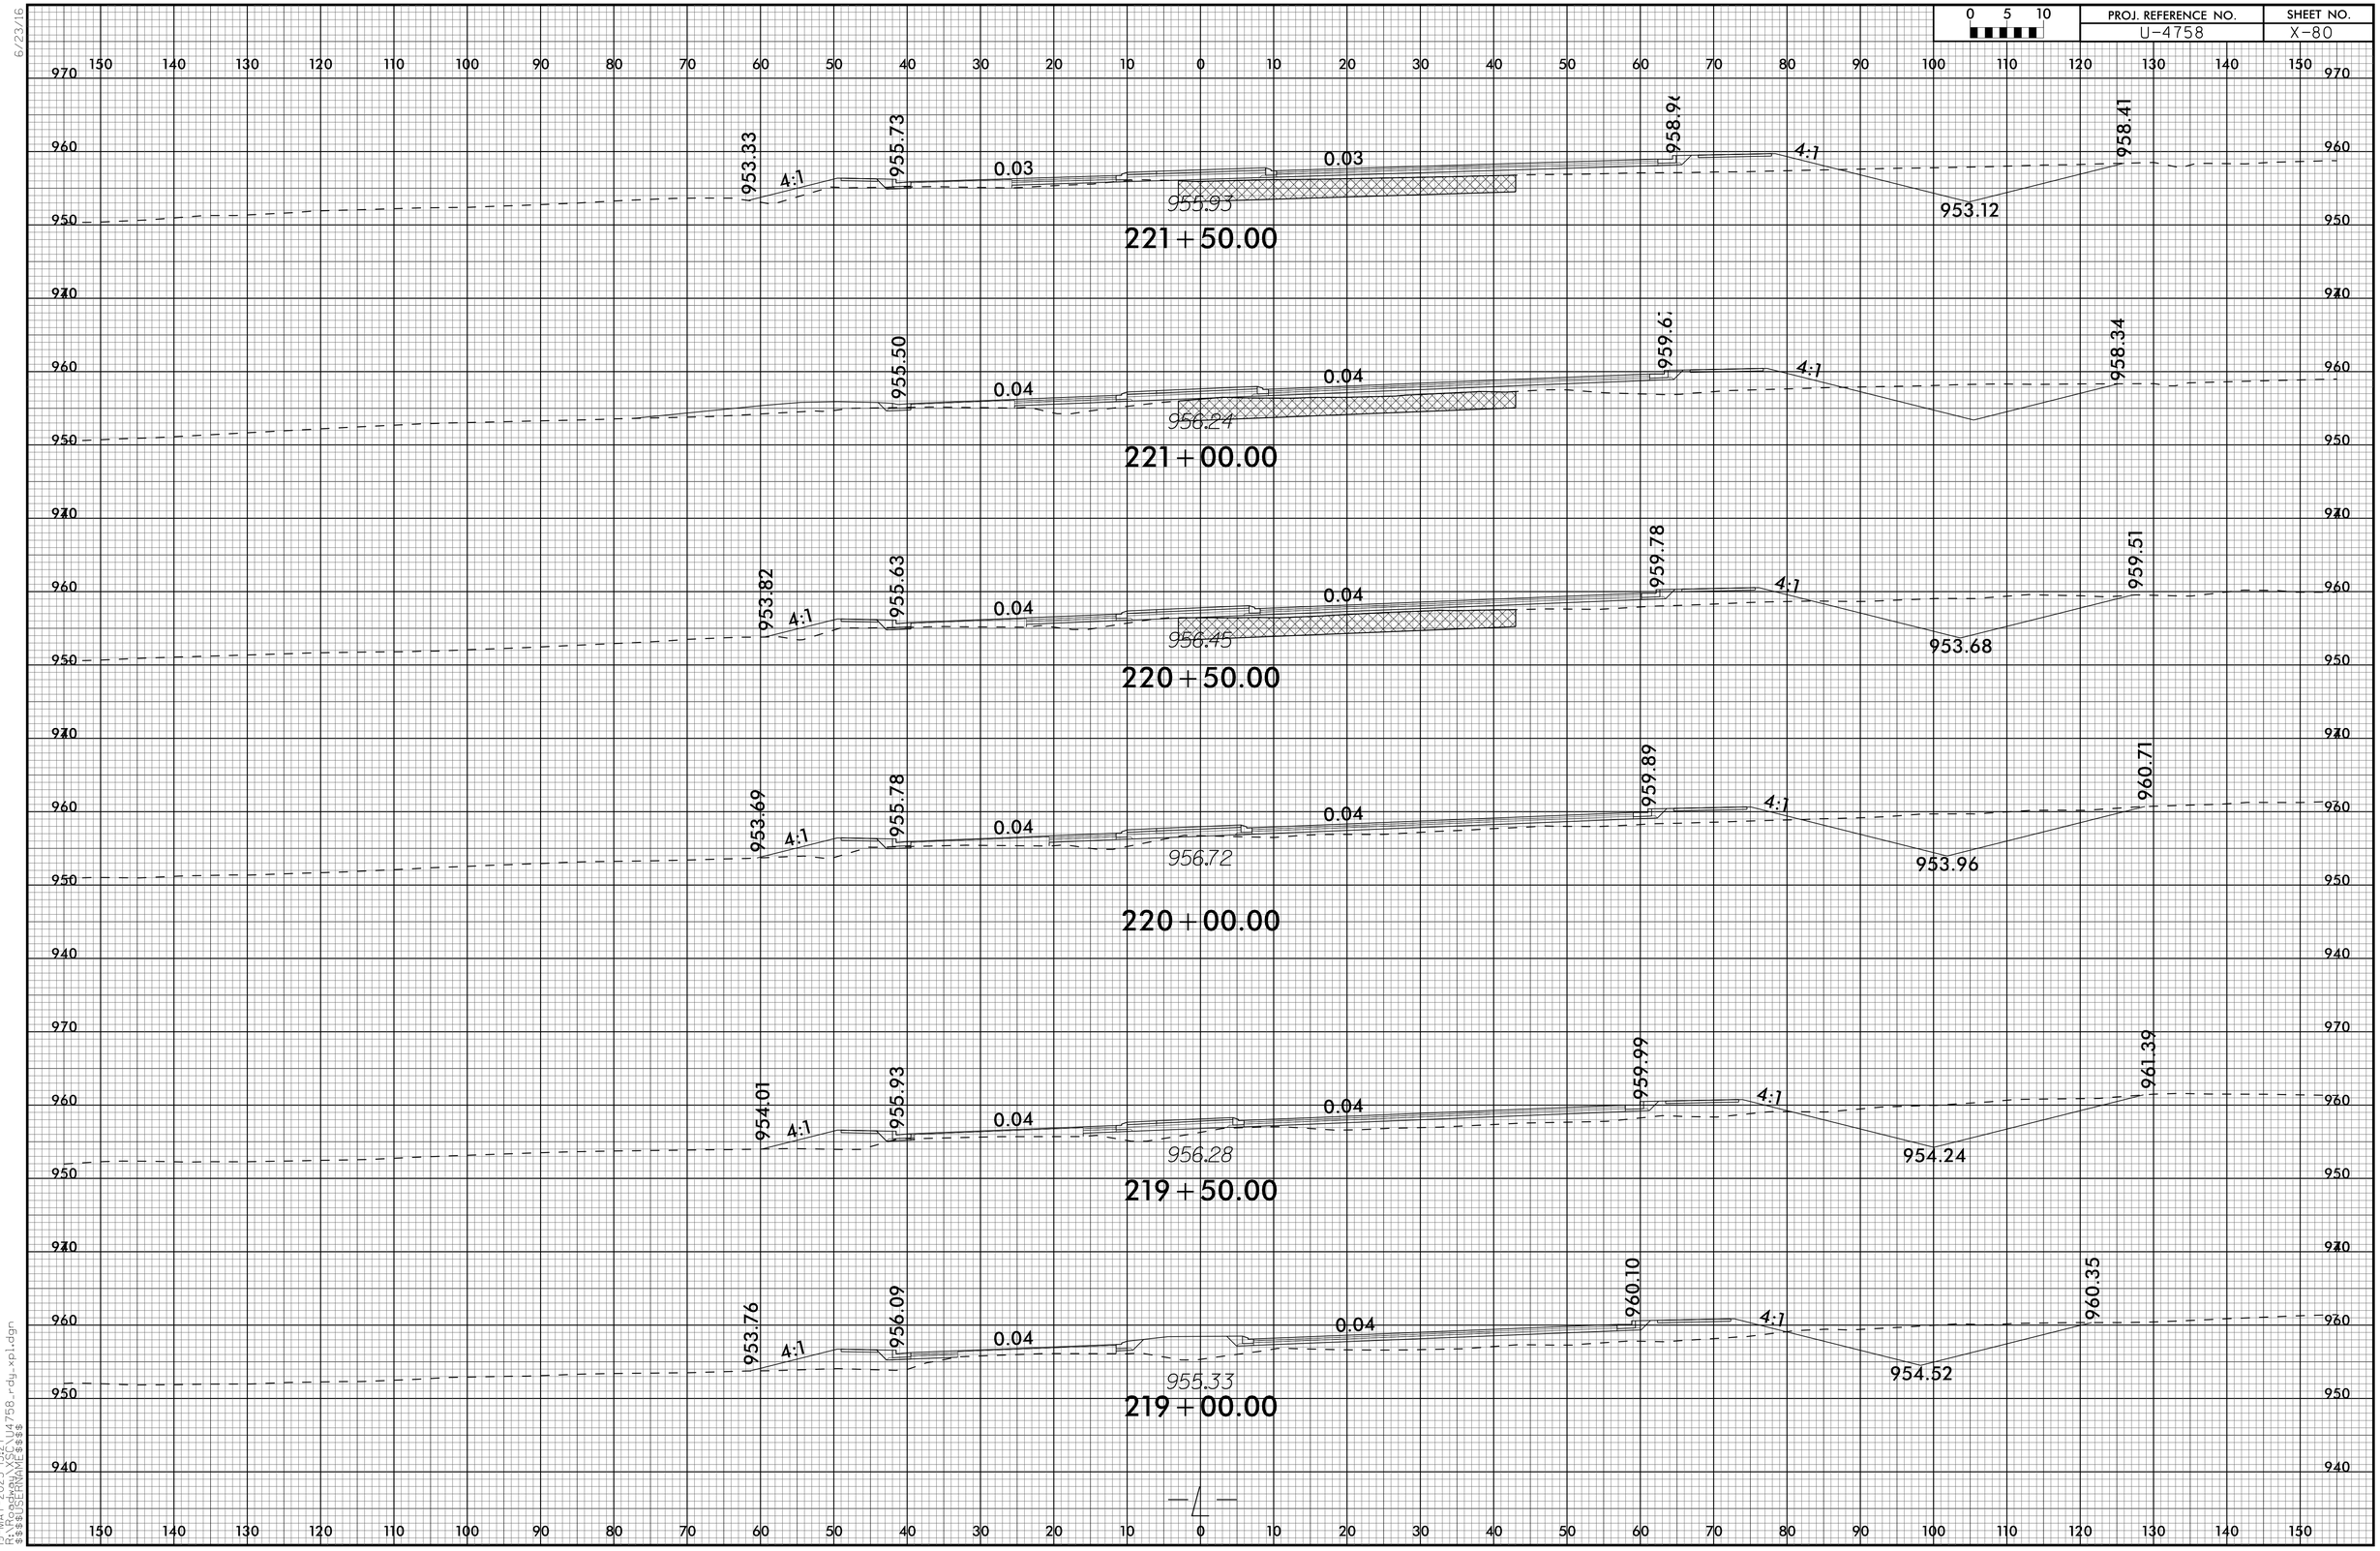

19-MAY-2025 13:27
R:\PROJECTS\U4758_rdy_xpl.dgn
$$$$USERNAME$$$$

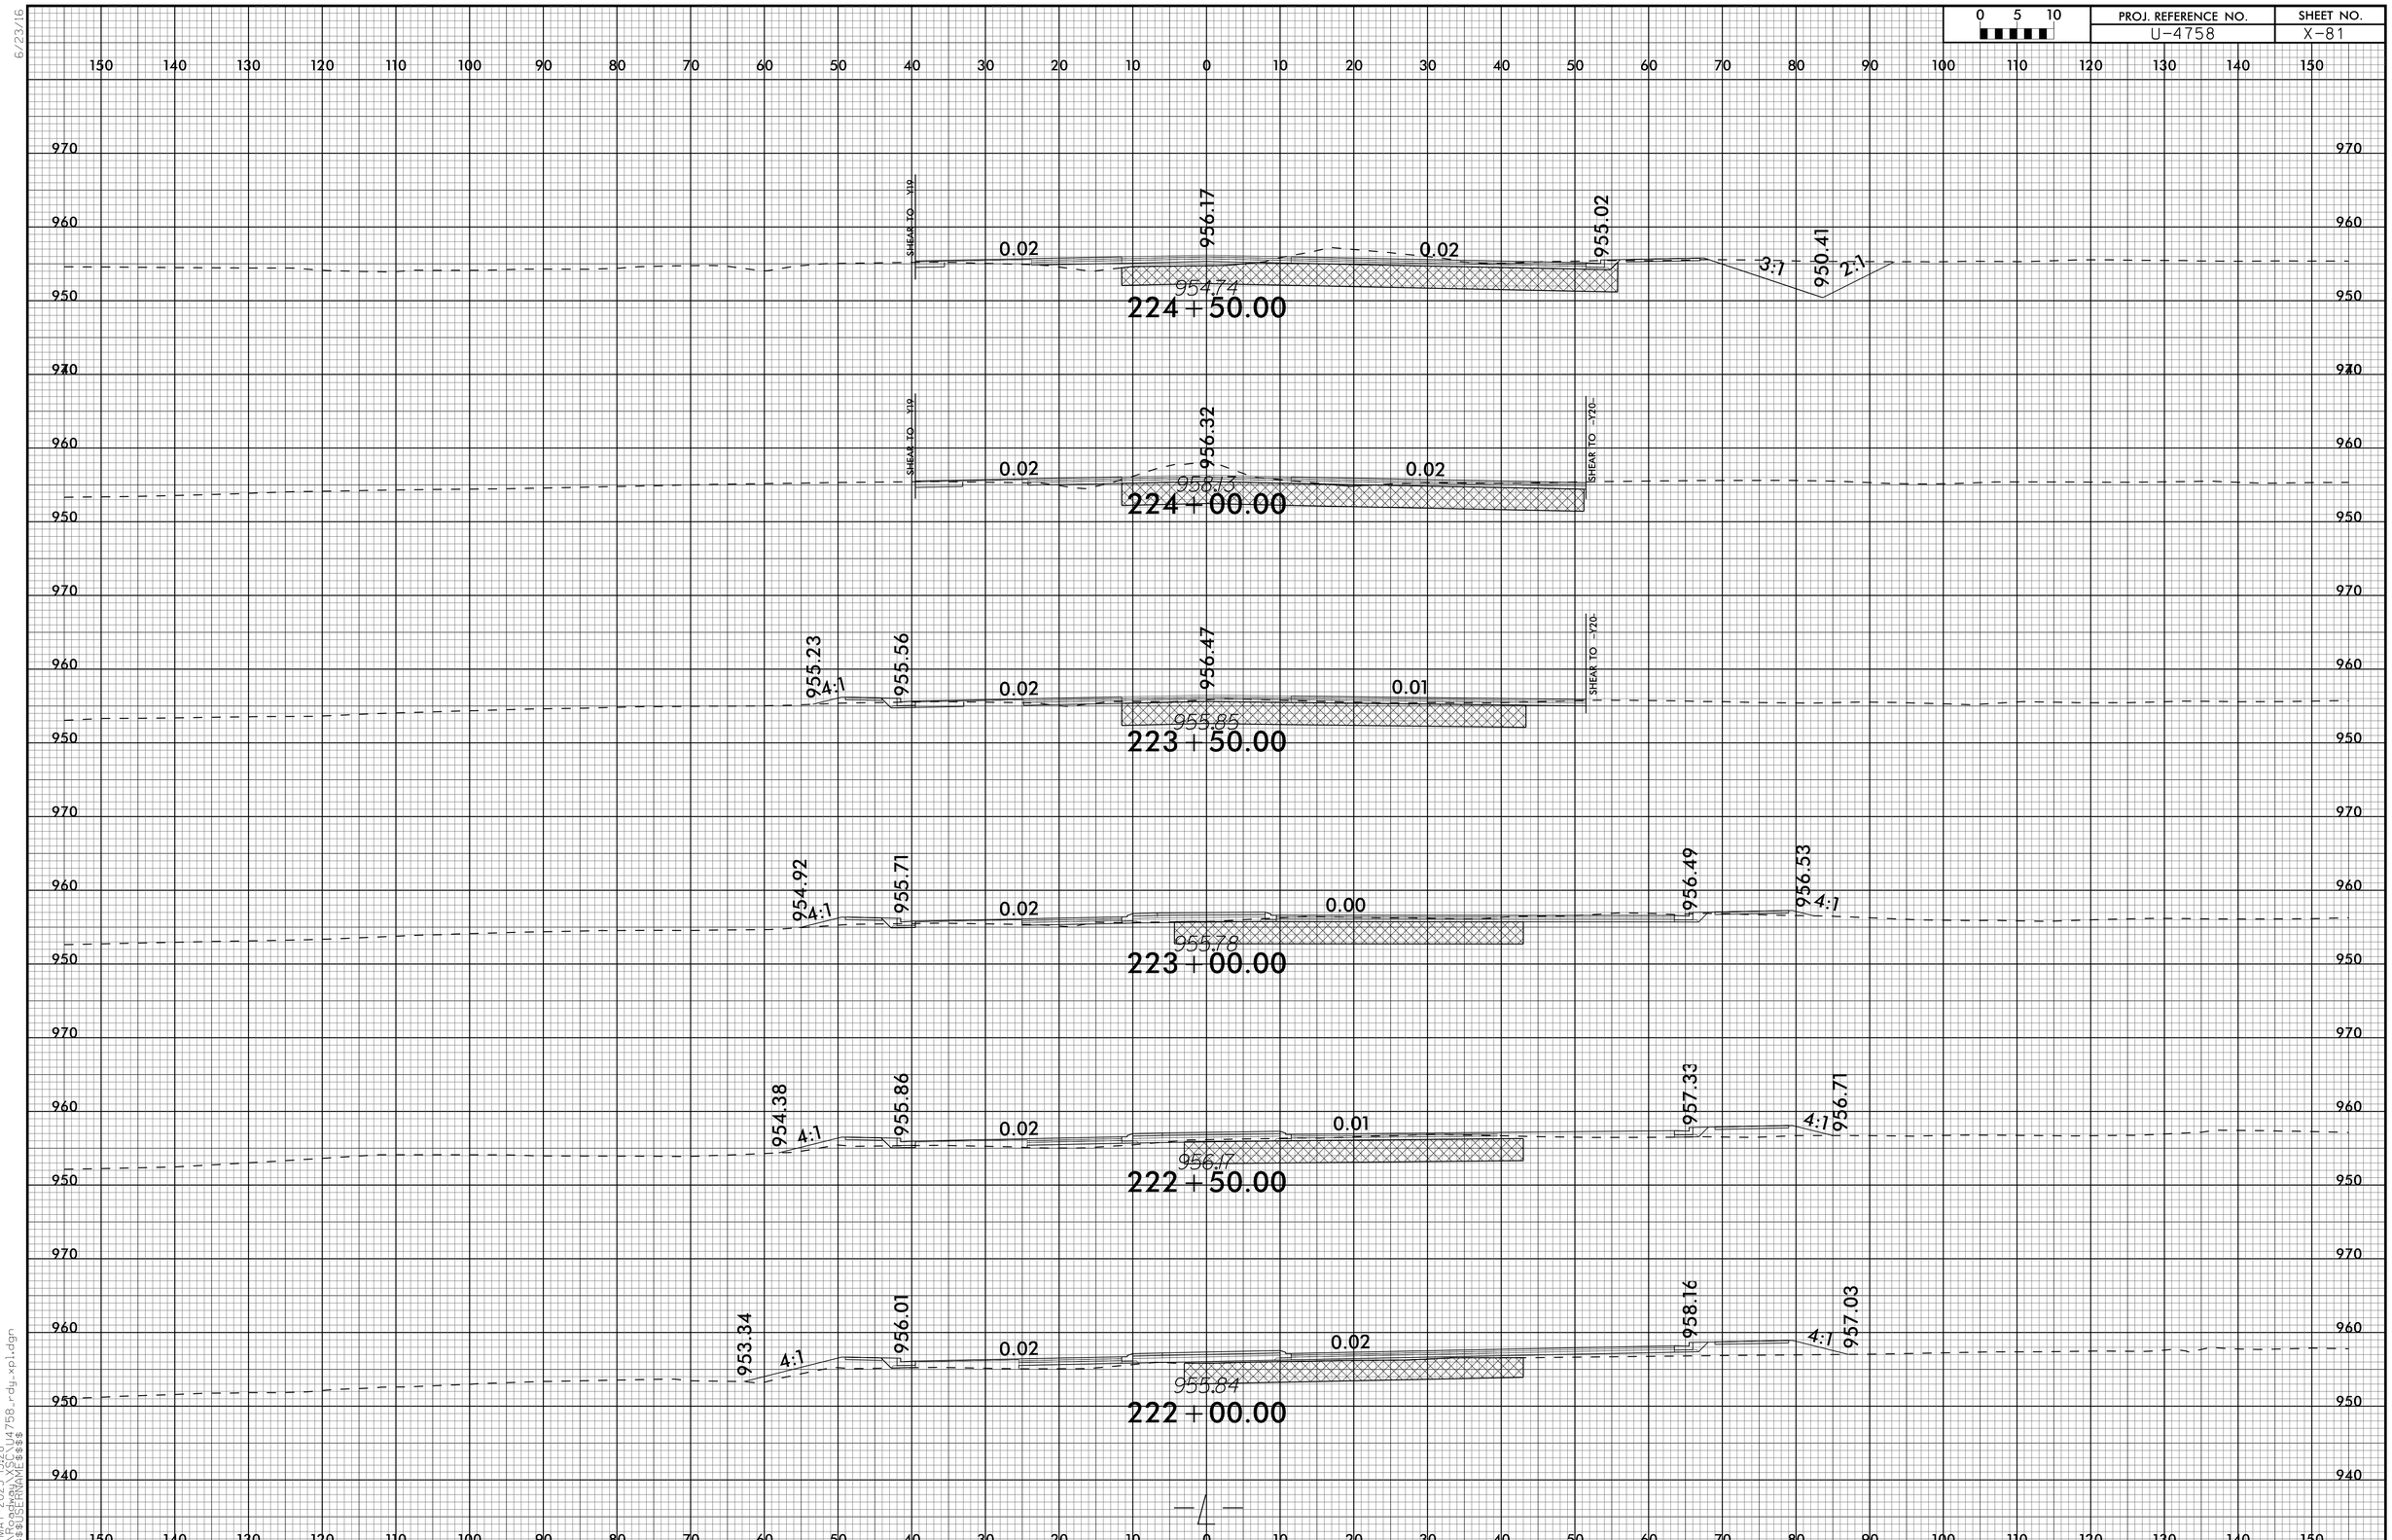

6/23/16

19-MAY-2025 13:28
R:\Roadway\XSC\U4758_rdy_xpl.dgn
$$$$USERNAME$$$$

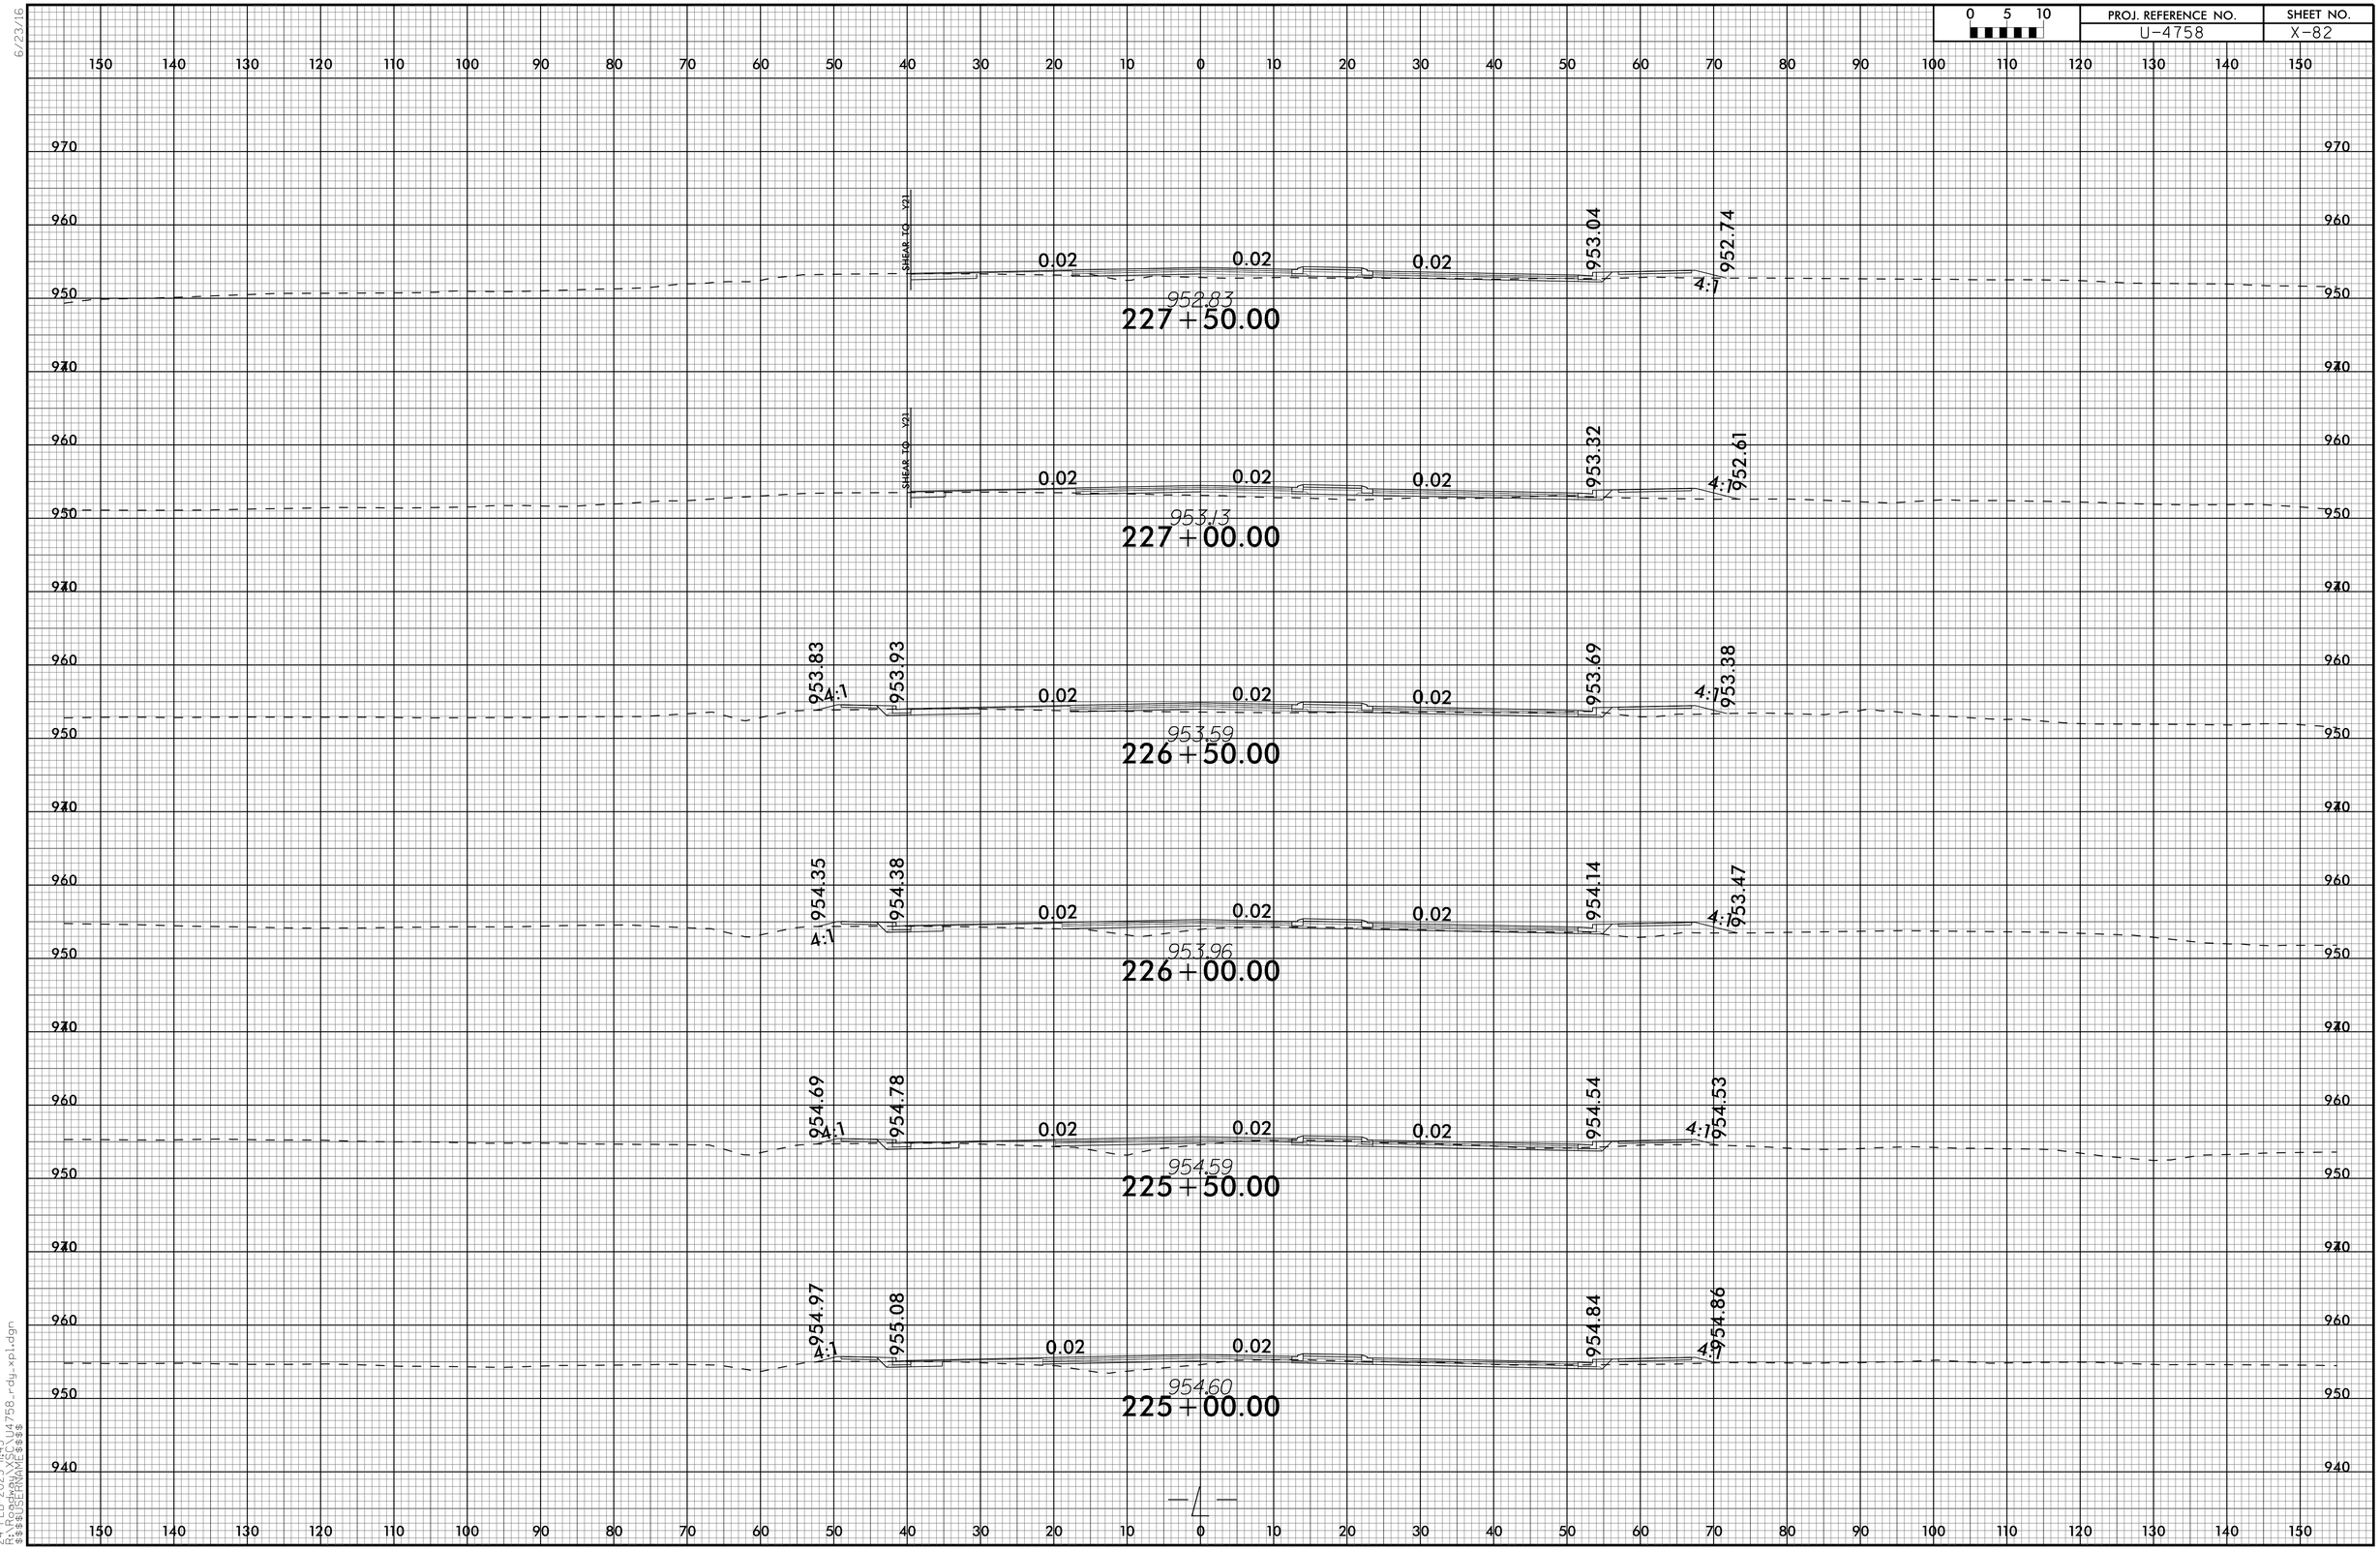

6/23/16

24-FEB-2025 11:45
R:\Roadway\XSC\U4758_rdy_xpl.dgn
$$$$USERNAME$$$$

6/23/16

0 5 10	PROJ. REFERENCE NO.	SHEET NO.
	U-4758	X-83

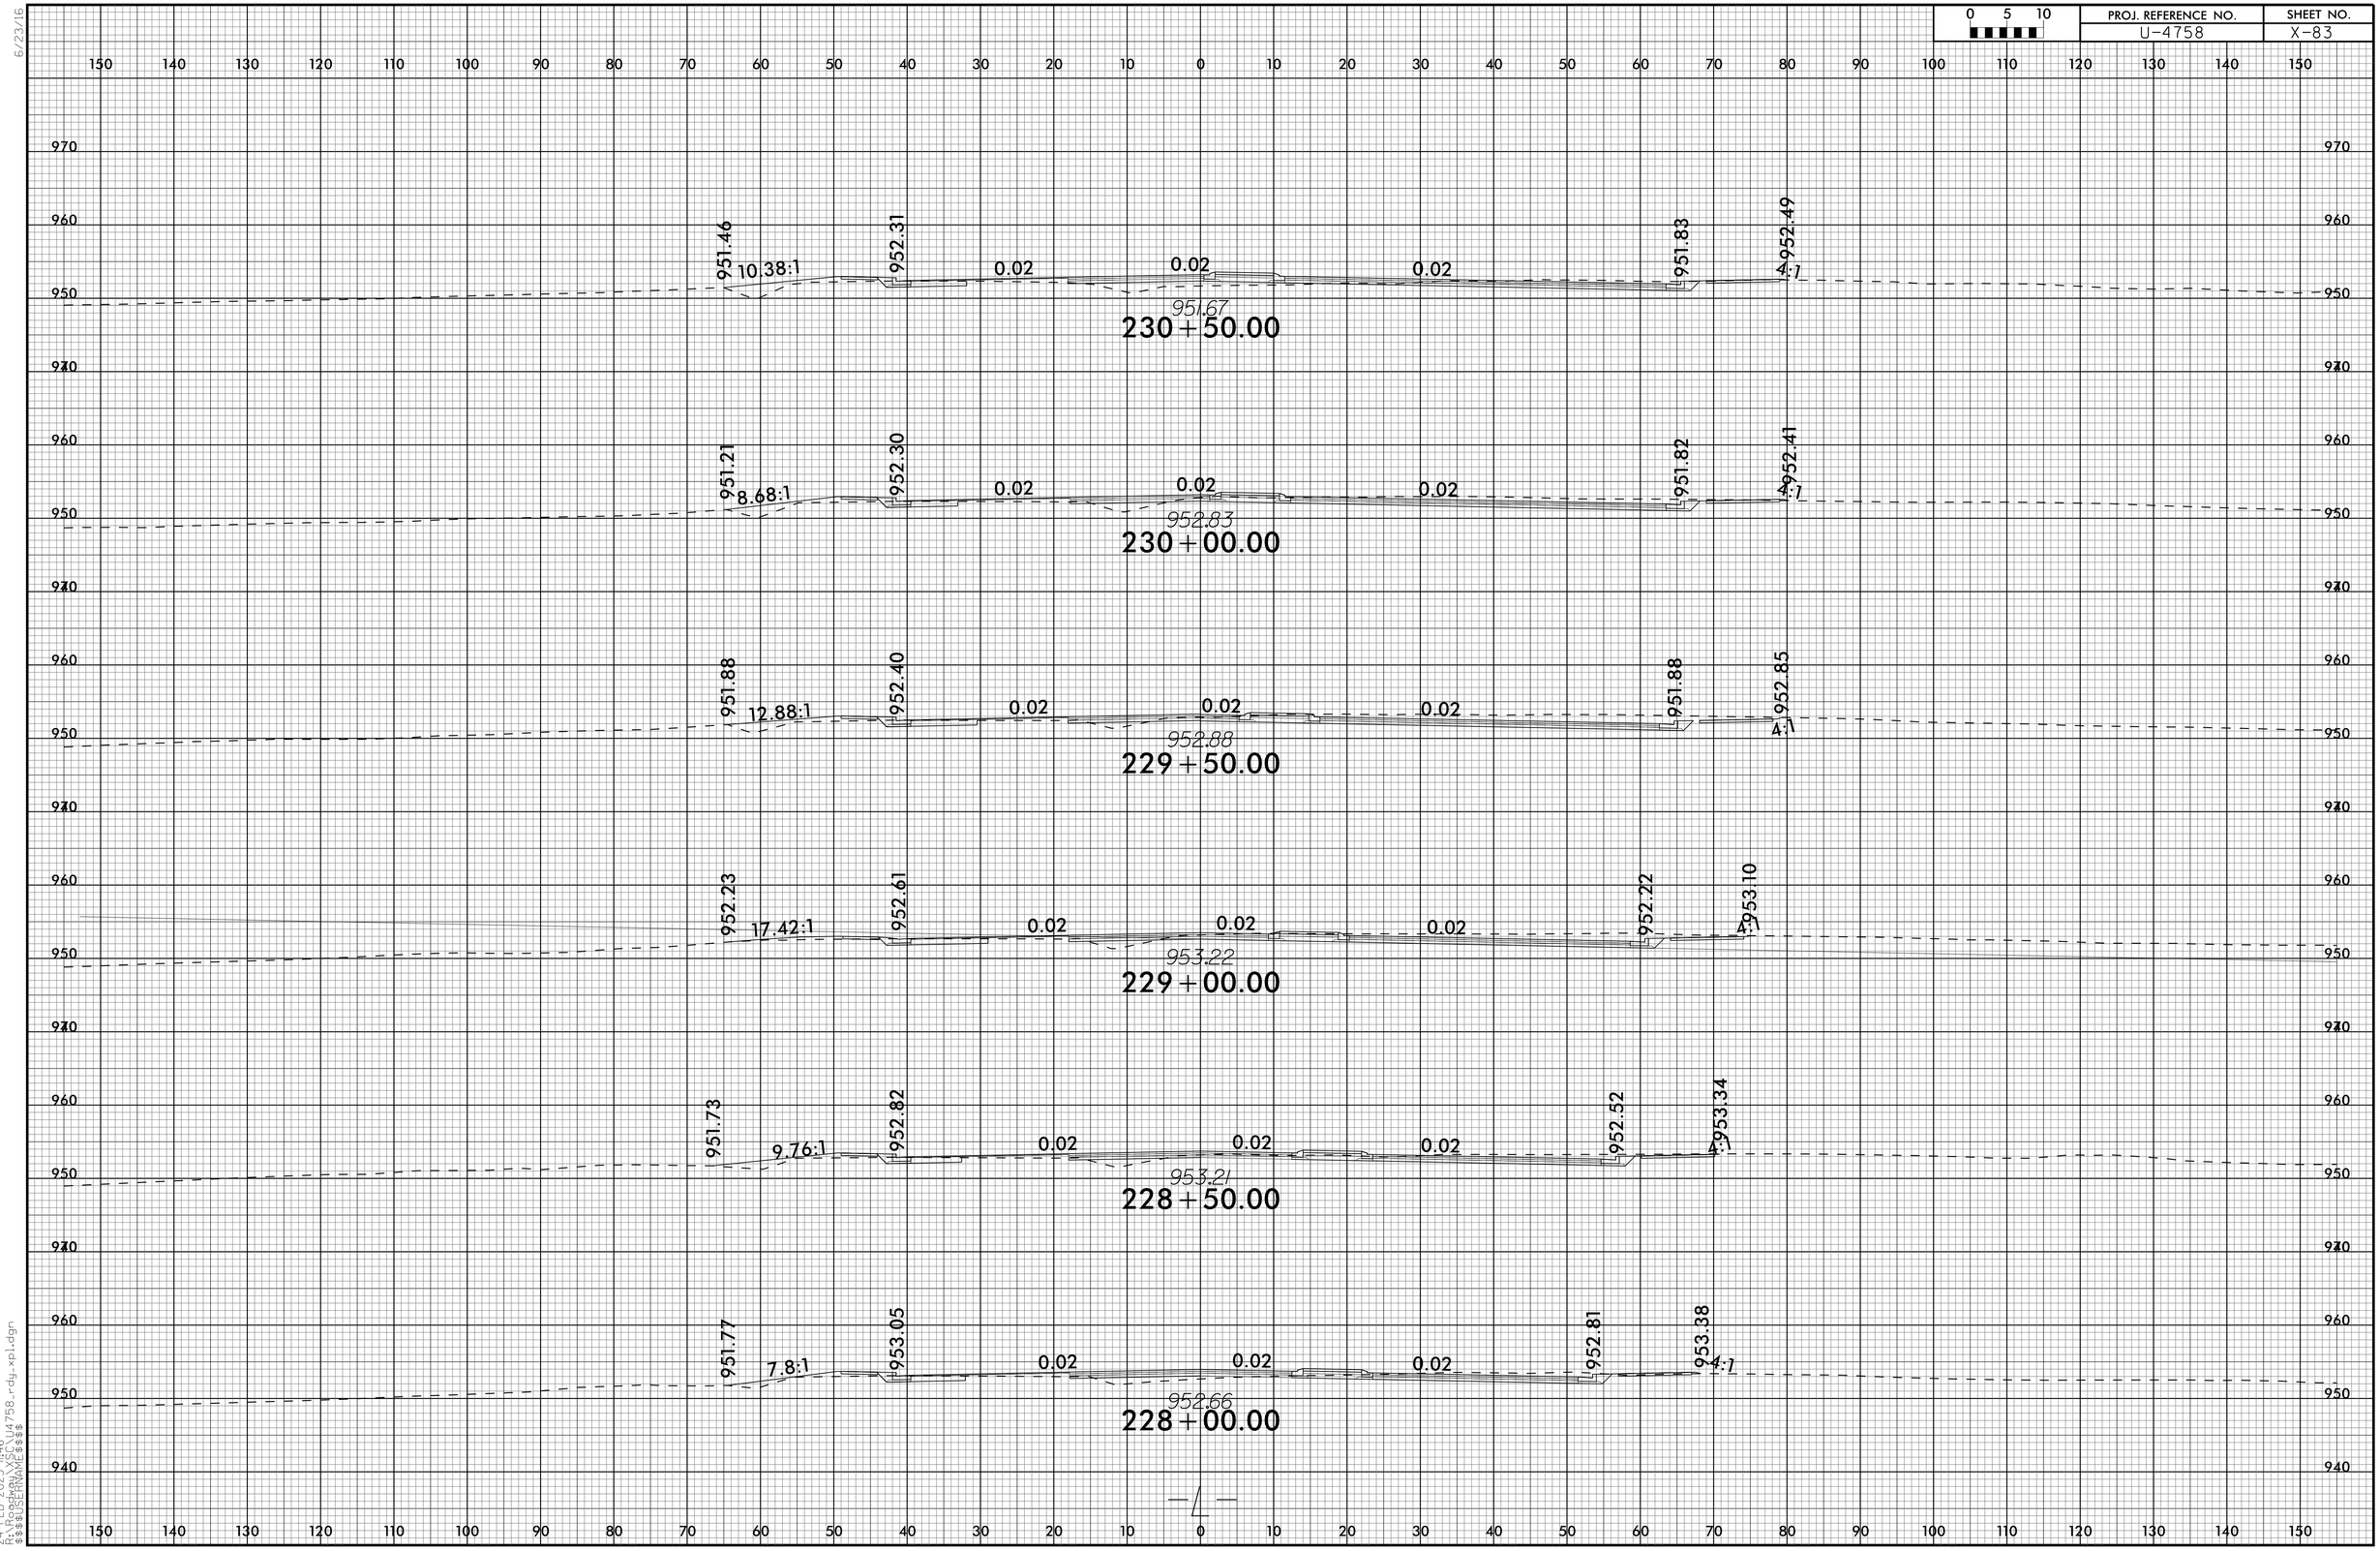

24-FEB-2025 11:46
R:\FRD_XSU\U4758_rdy_xpl.dgn
$$$$USERNAME$$$$

PROJ. REFERENCE NO.	SHEET NO.
U-4758	X-84

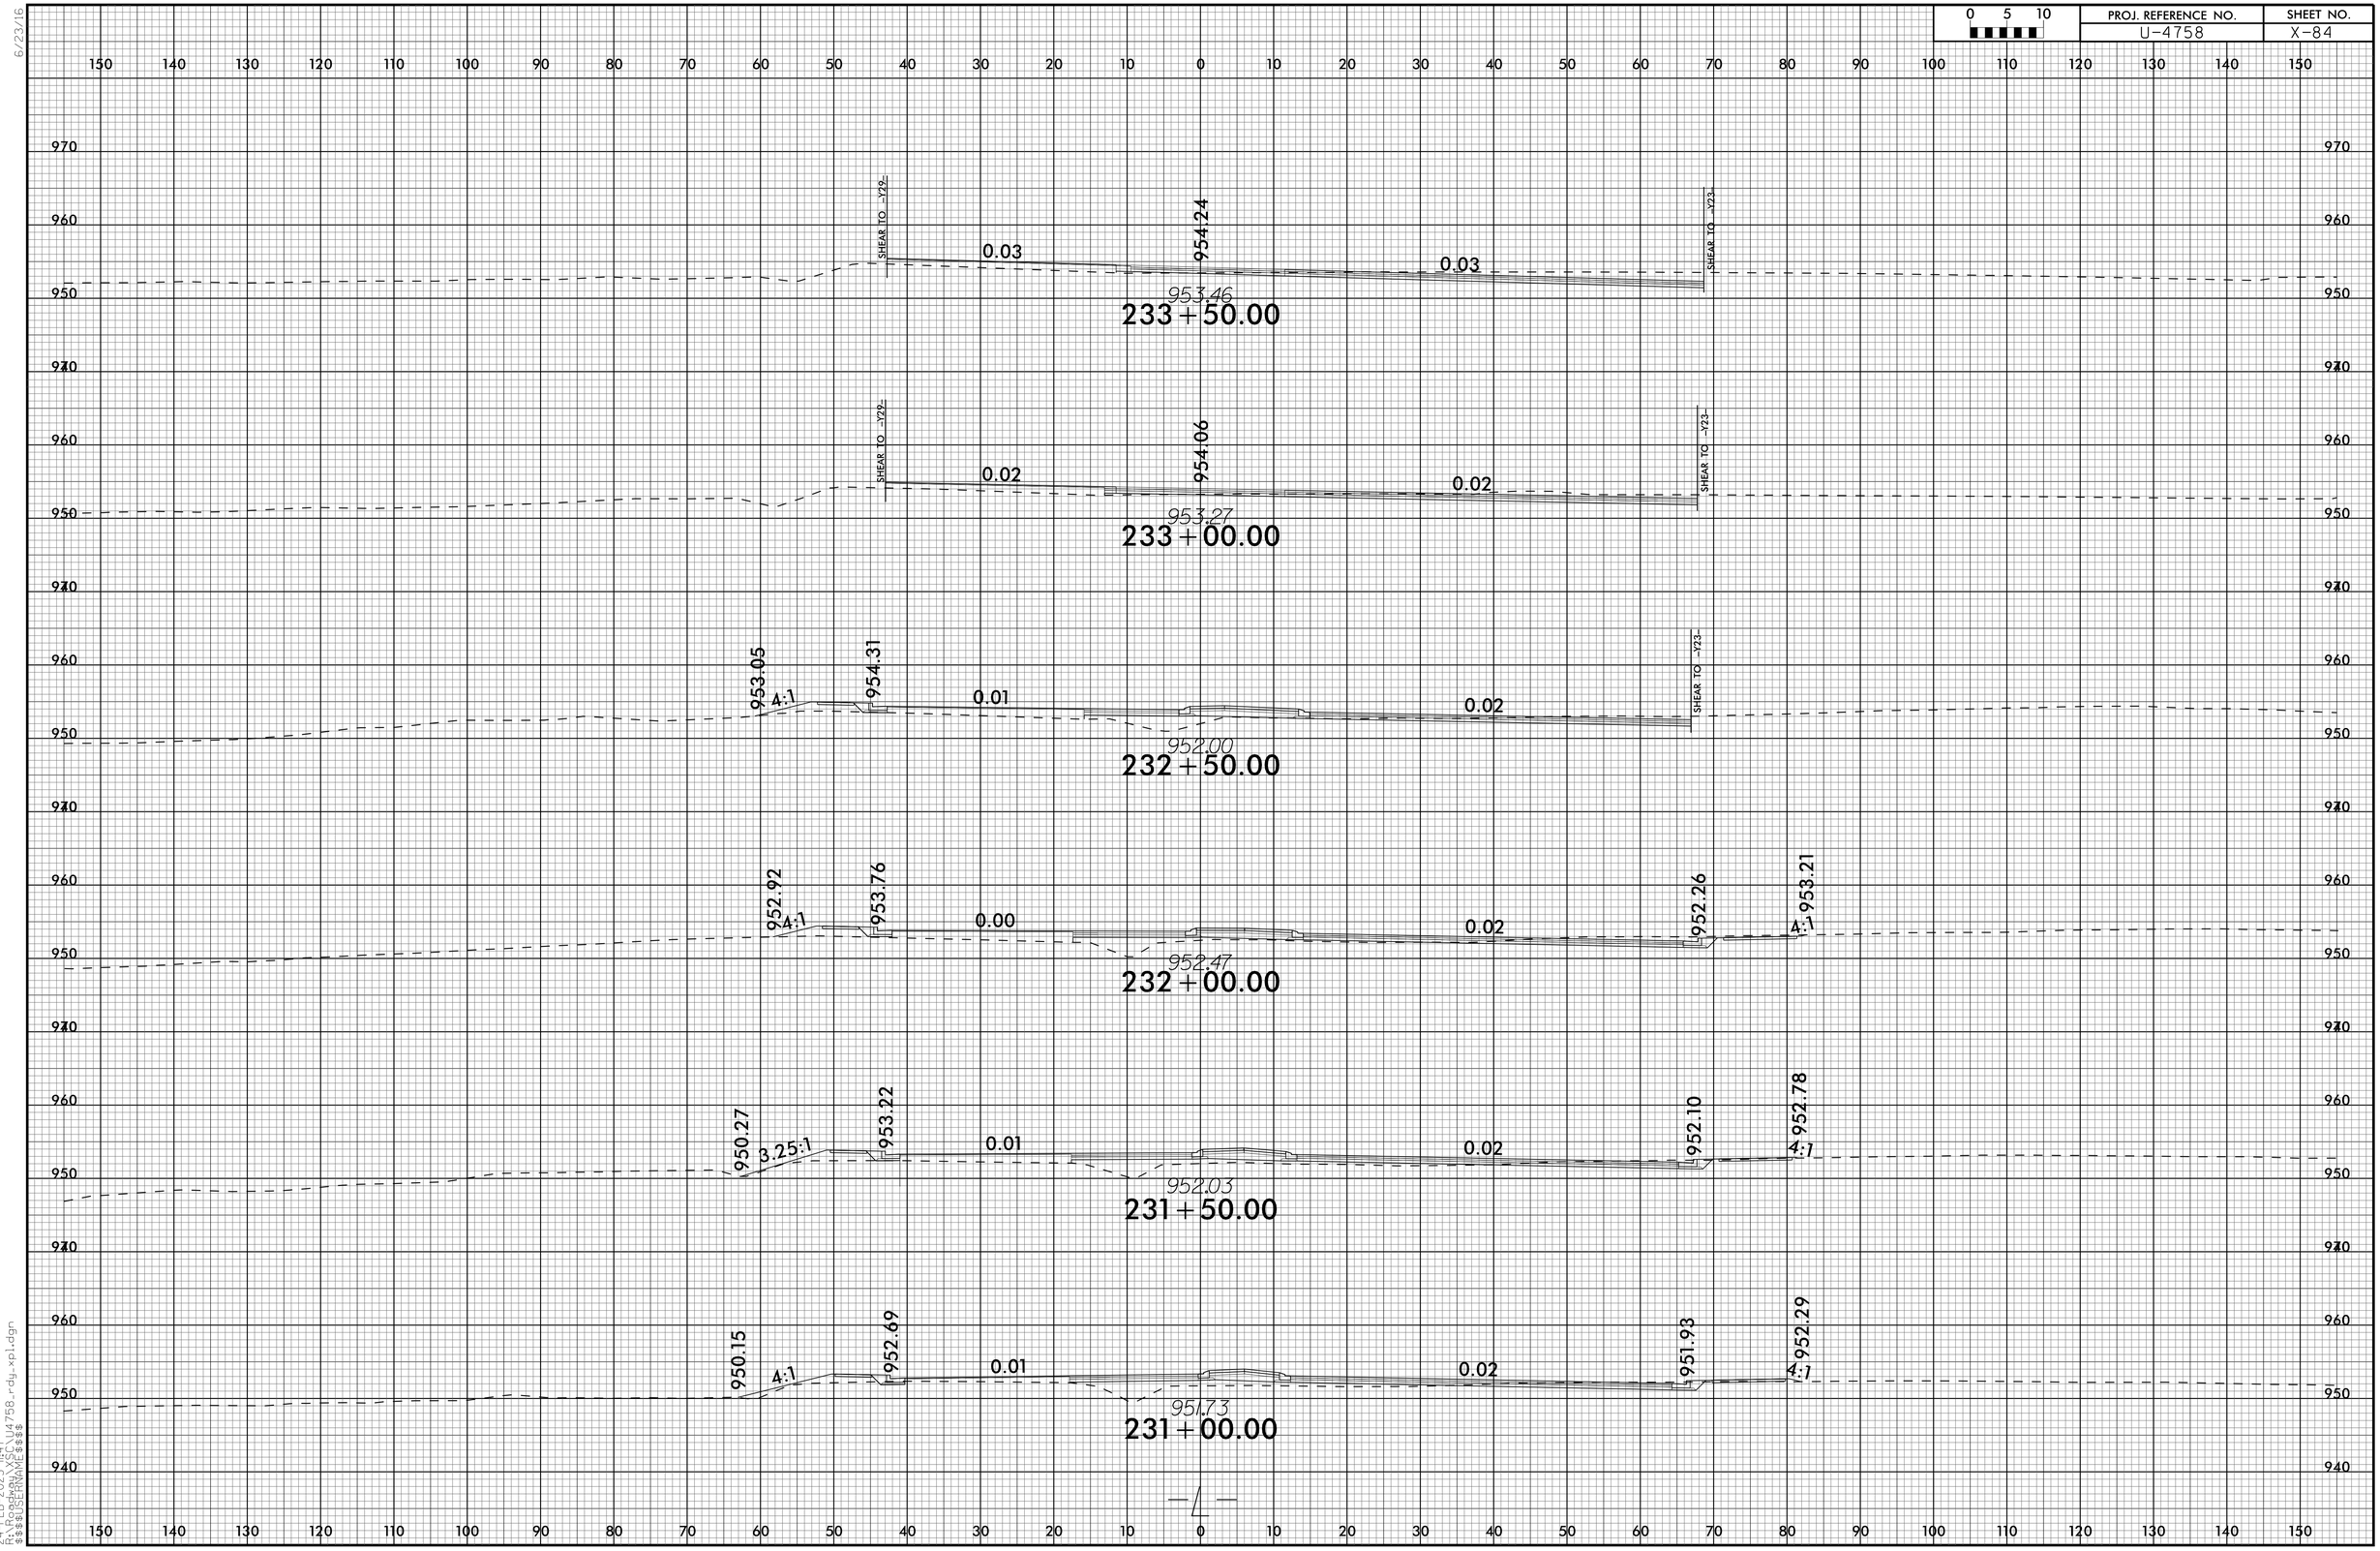

6/23/16

24-FEB-2025 11:47
R:\Roadway\XSC\U4758_rdy_xpl.dgn
$$$$USERNAME$$$$

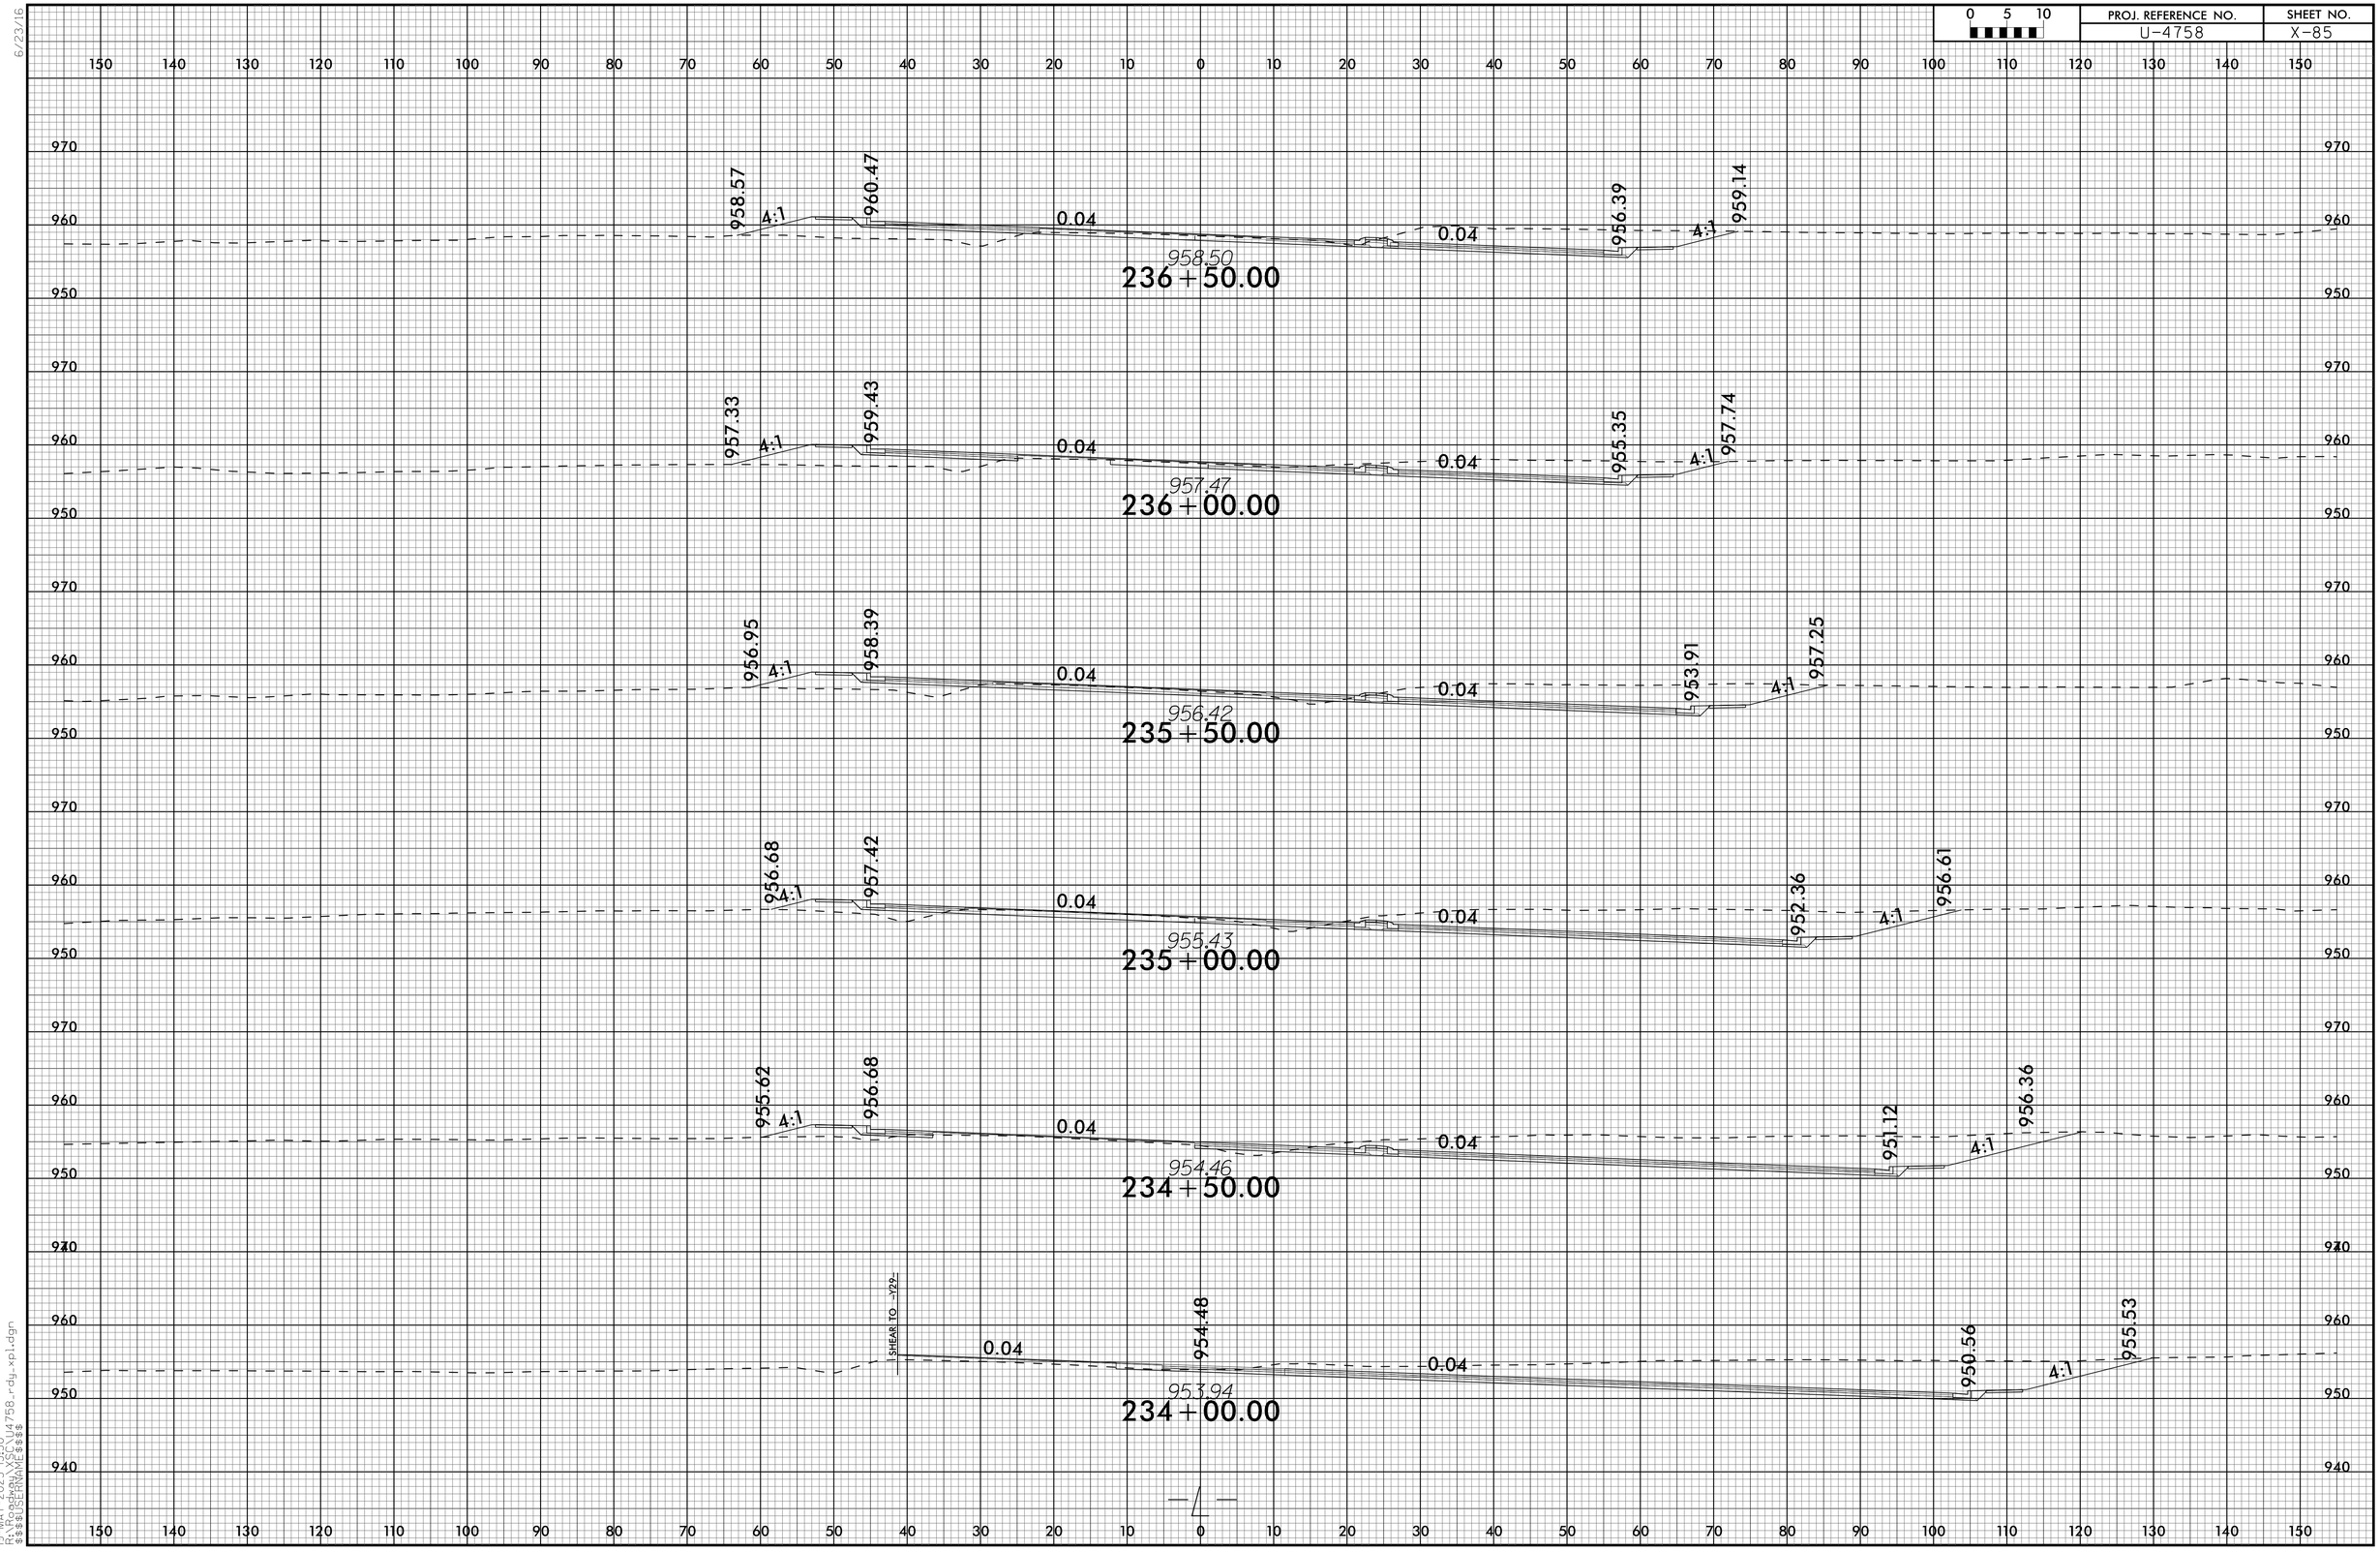

6/23/16

19-MAY-2025 13:30
R:\Roadway\XSC\U4758_rdy_xpl.dgn
$$$$USERNAME$$$$

PROJ. REFERENCE NO.
SHEET NO. X-86

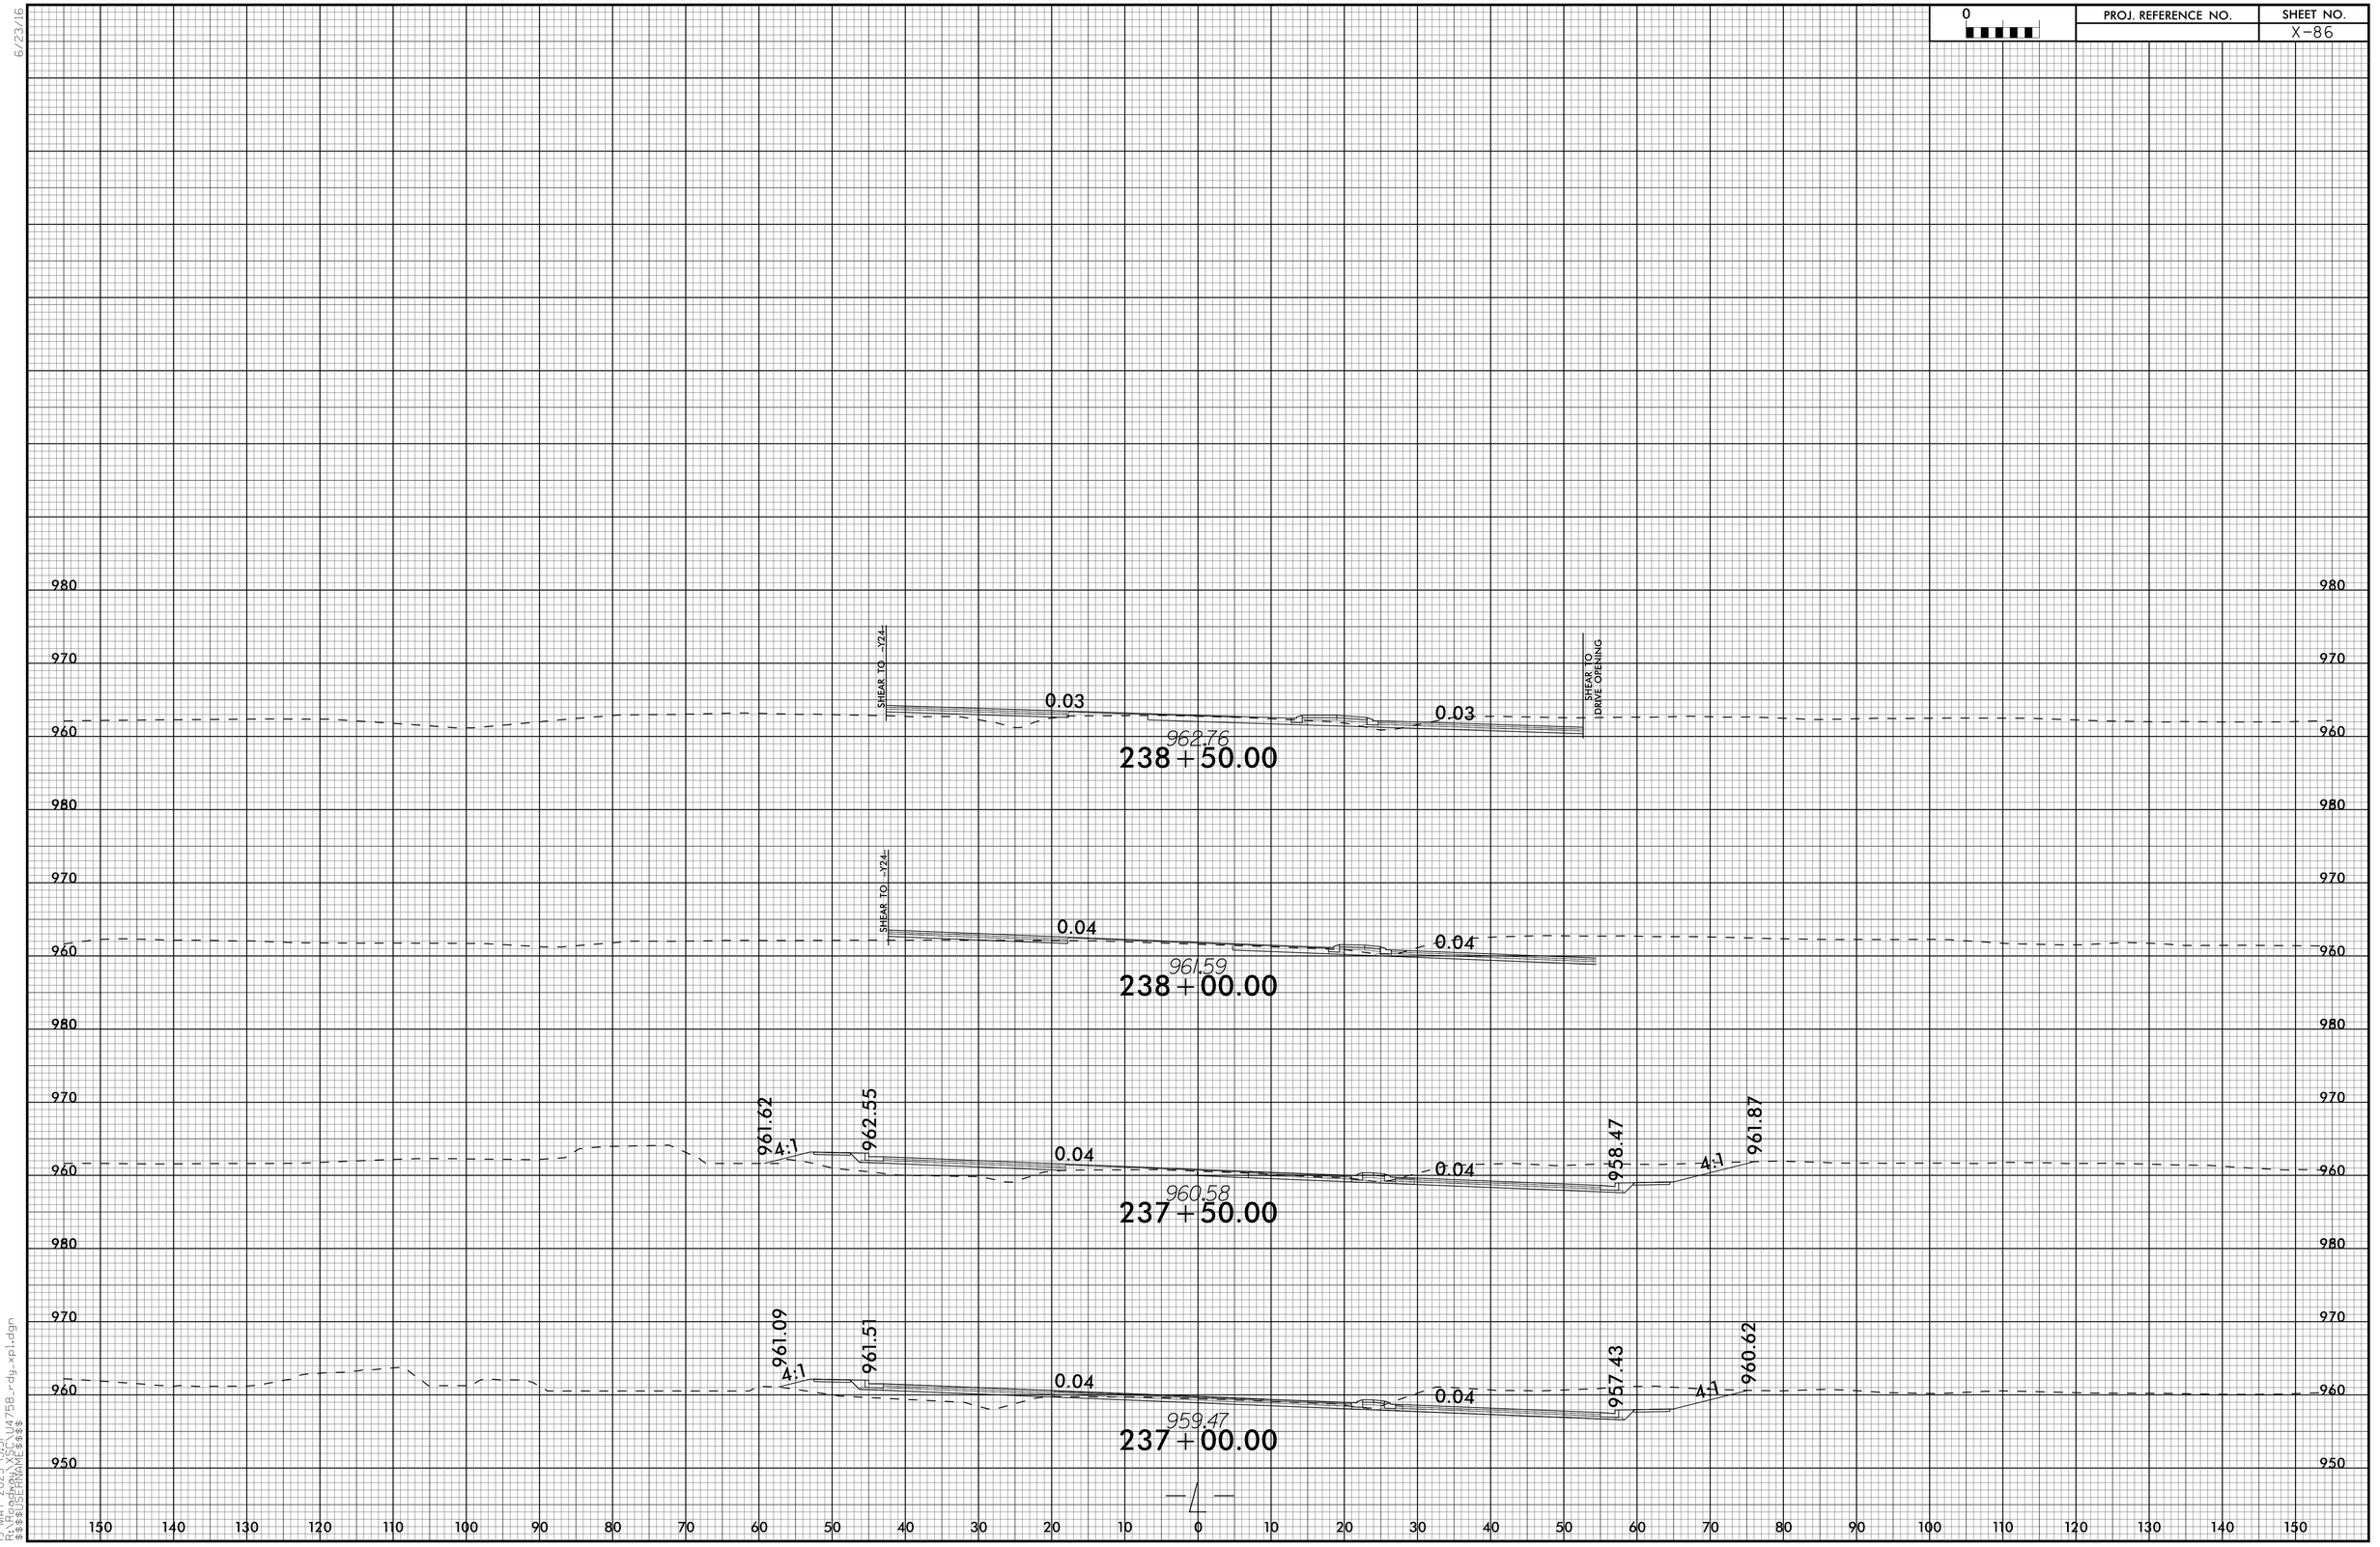

6/23/16
19-MAY-2025 13:31
R:\Roadway\XSC\U4758_rdy_xpl.dgn
$$$$USERNAME$$$$

PROJ. REFERENCE NO.	SHEET NO.
U-4758	X-87

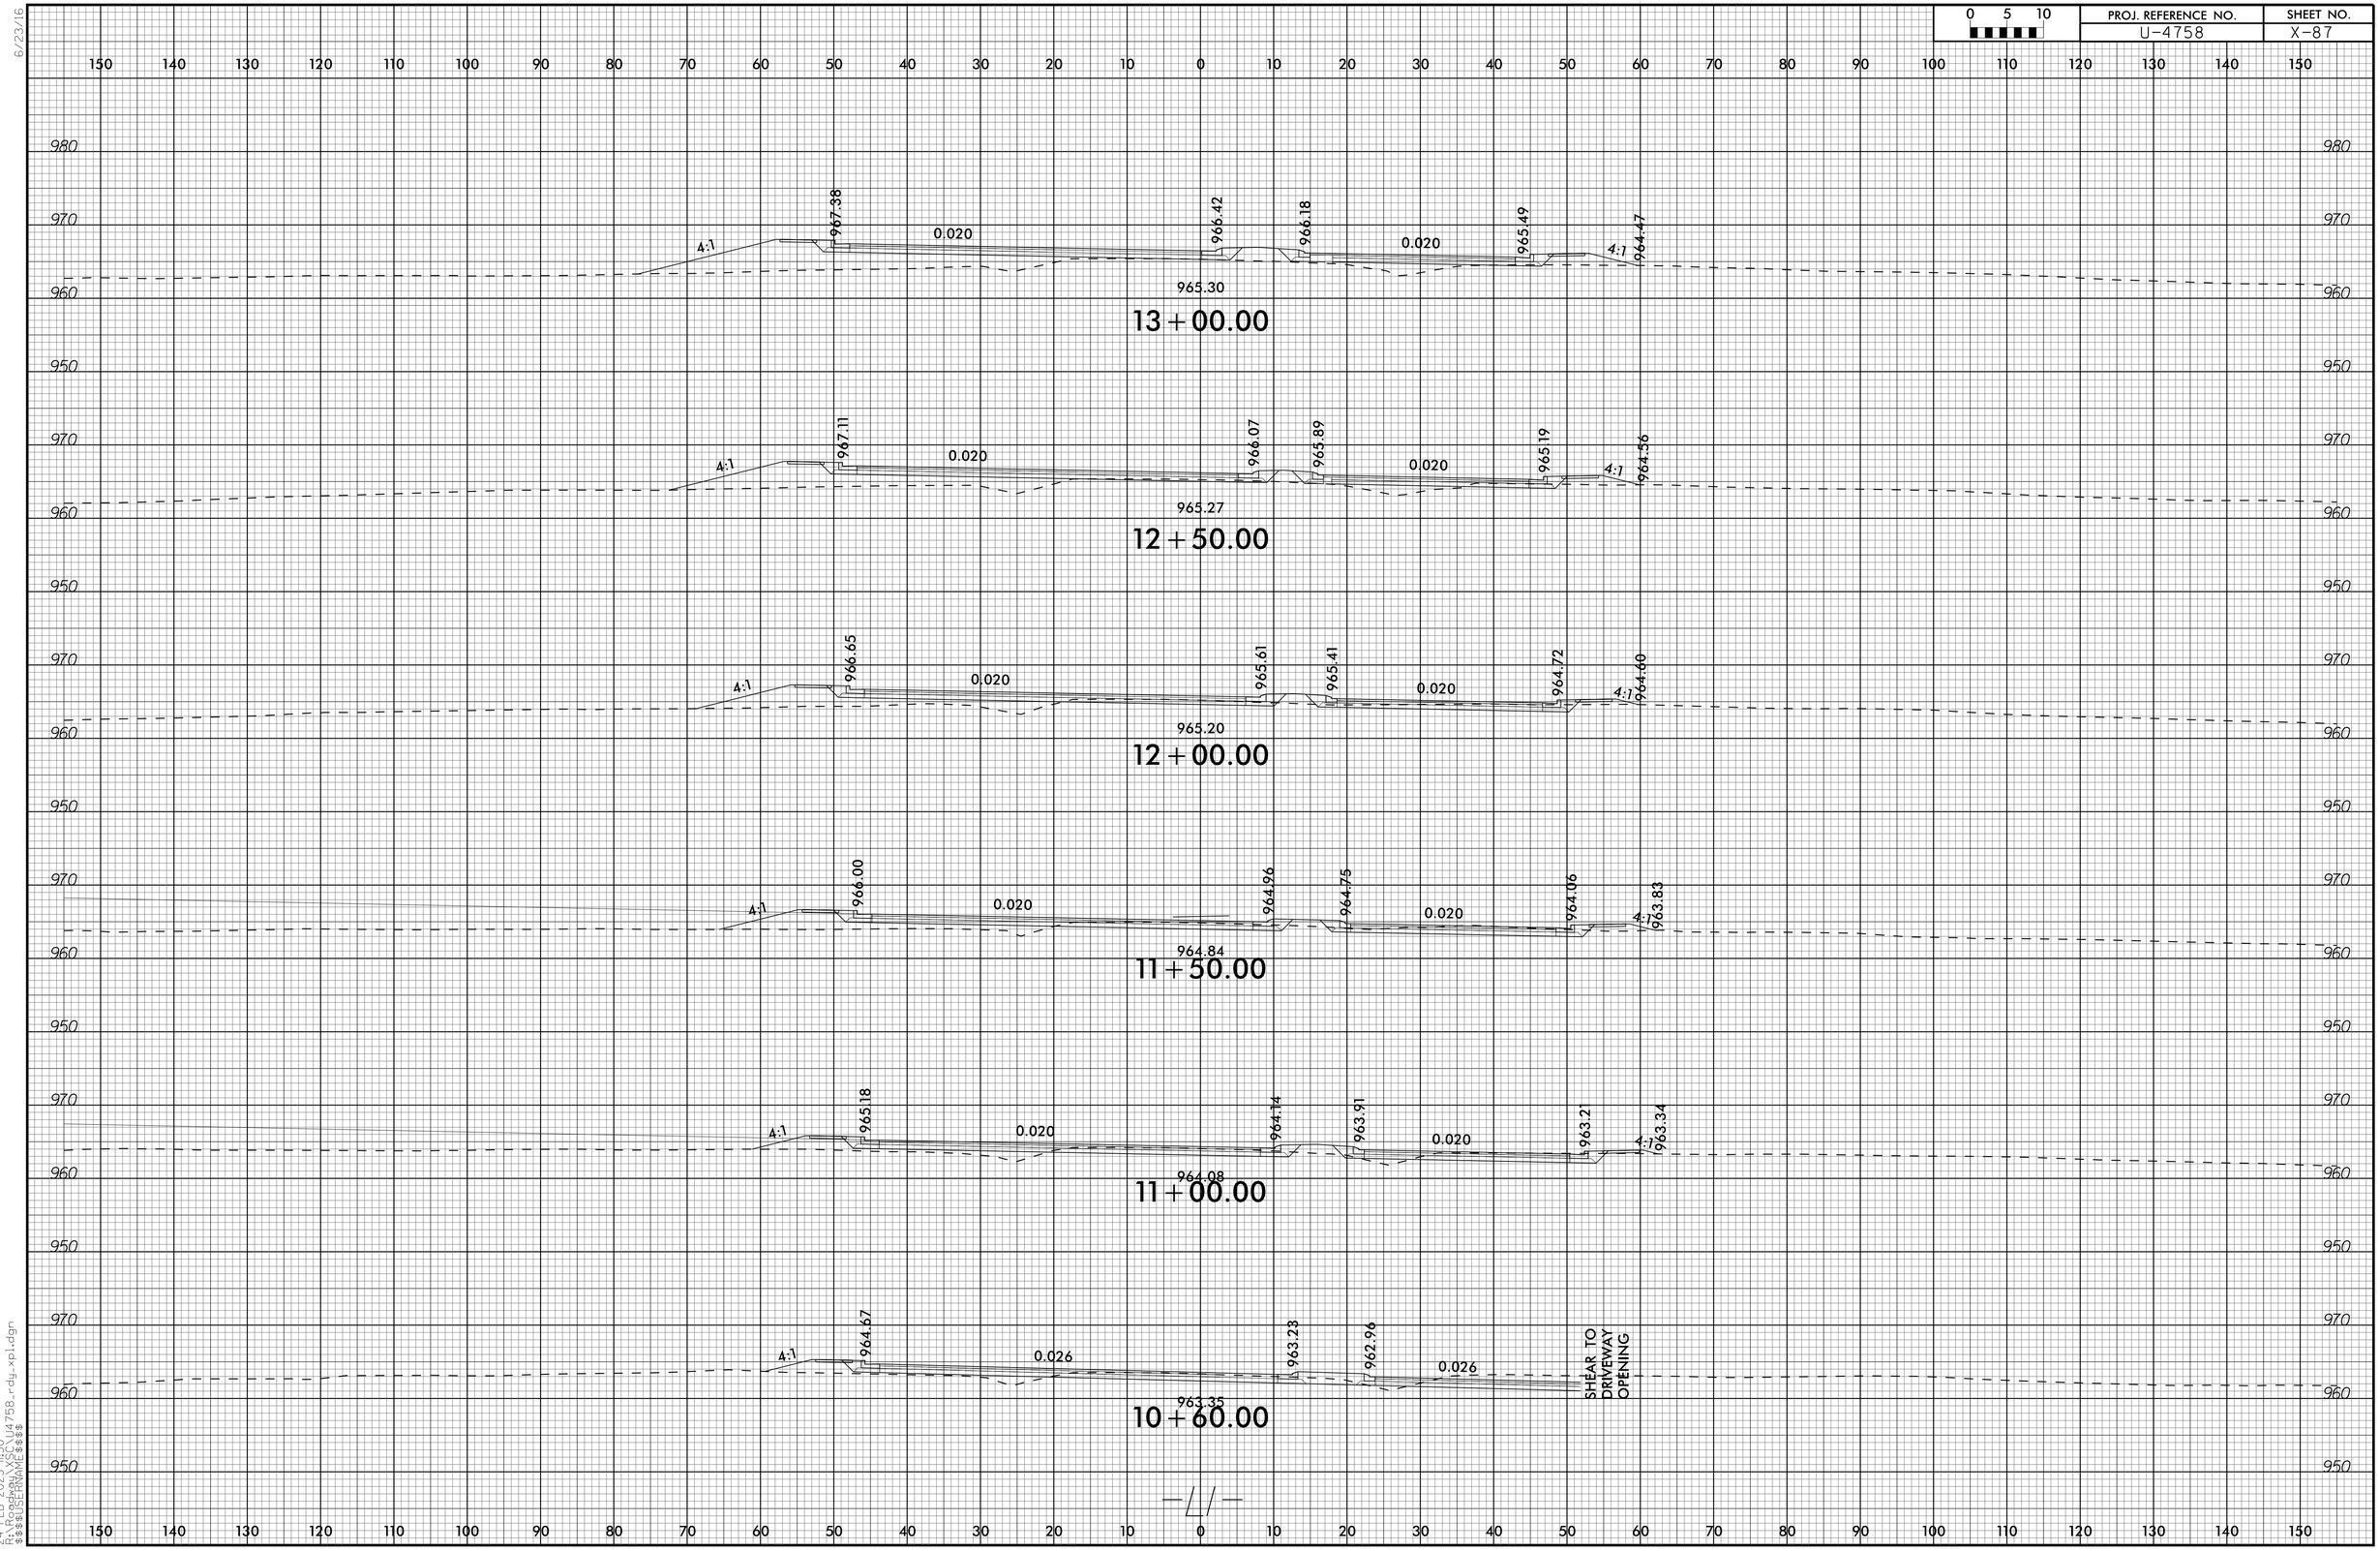

6/23/16

24-FEB-2025 11:50
R:\Roadway\XSC\U4758_rdy_xpl.dgn
$$$$USERNAME$$$$

6/23/16

0 5 10	PROJ. REFERENCE NO.	SHEET NO.
	U-4758	X-88

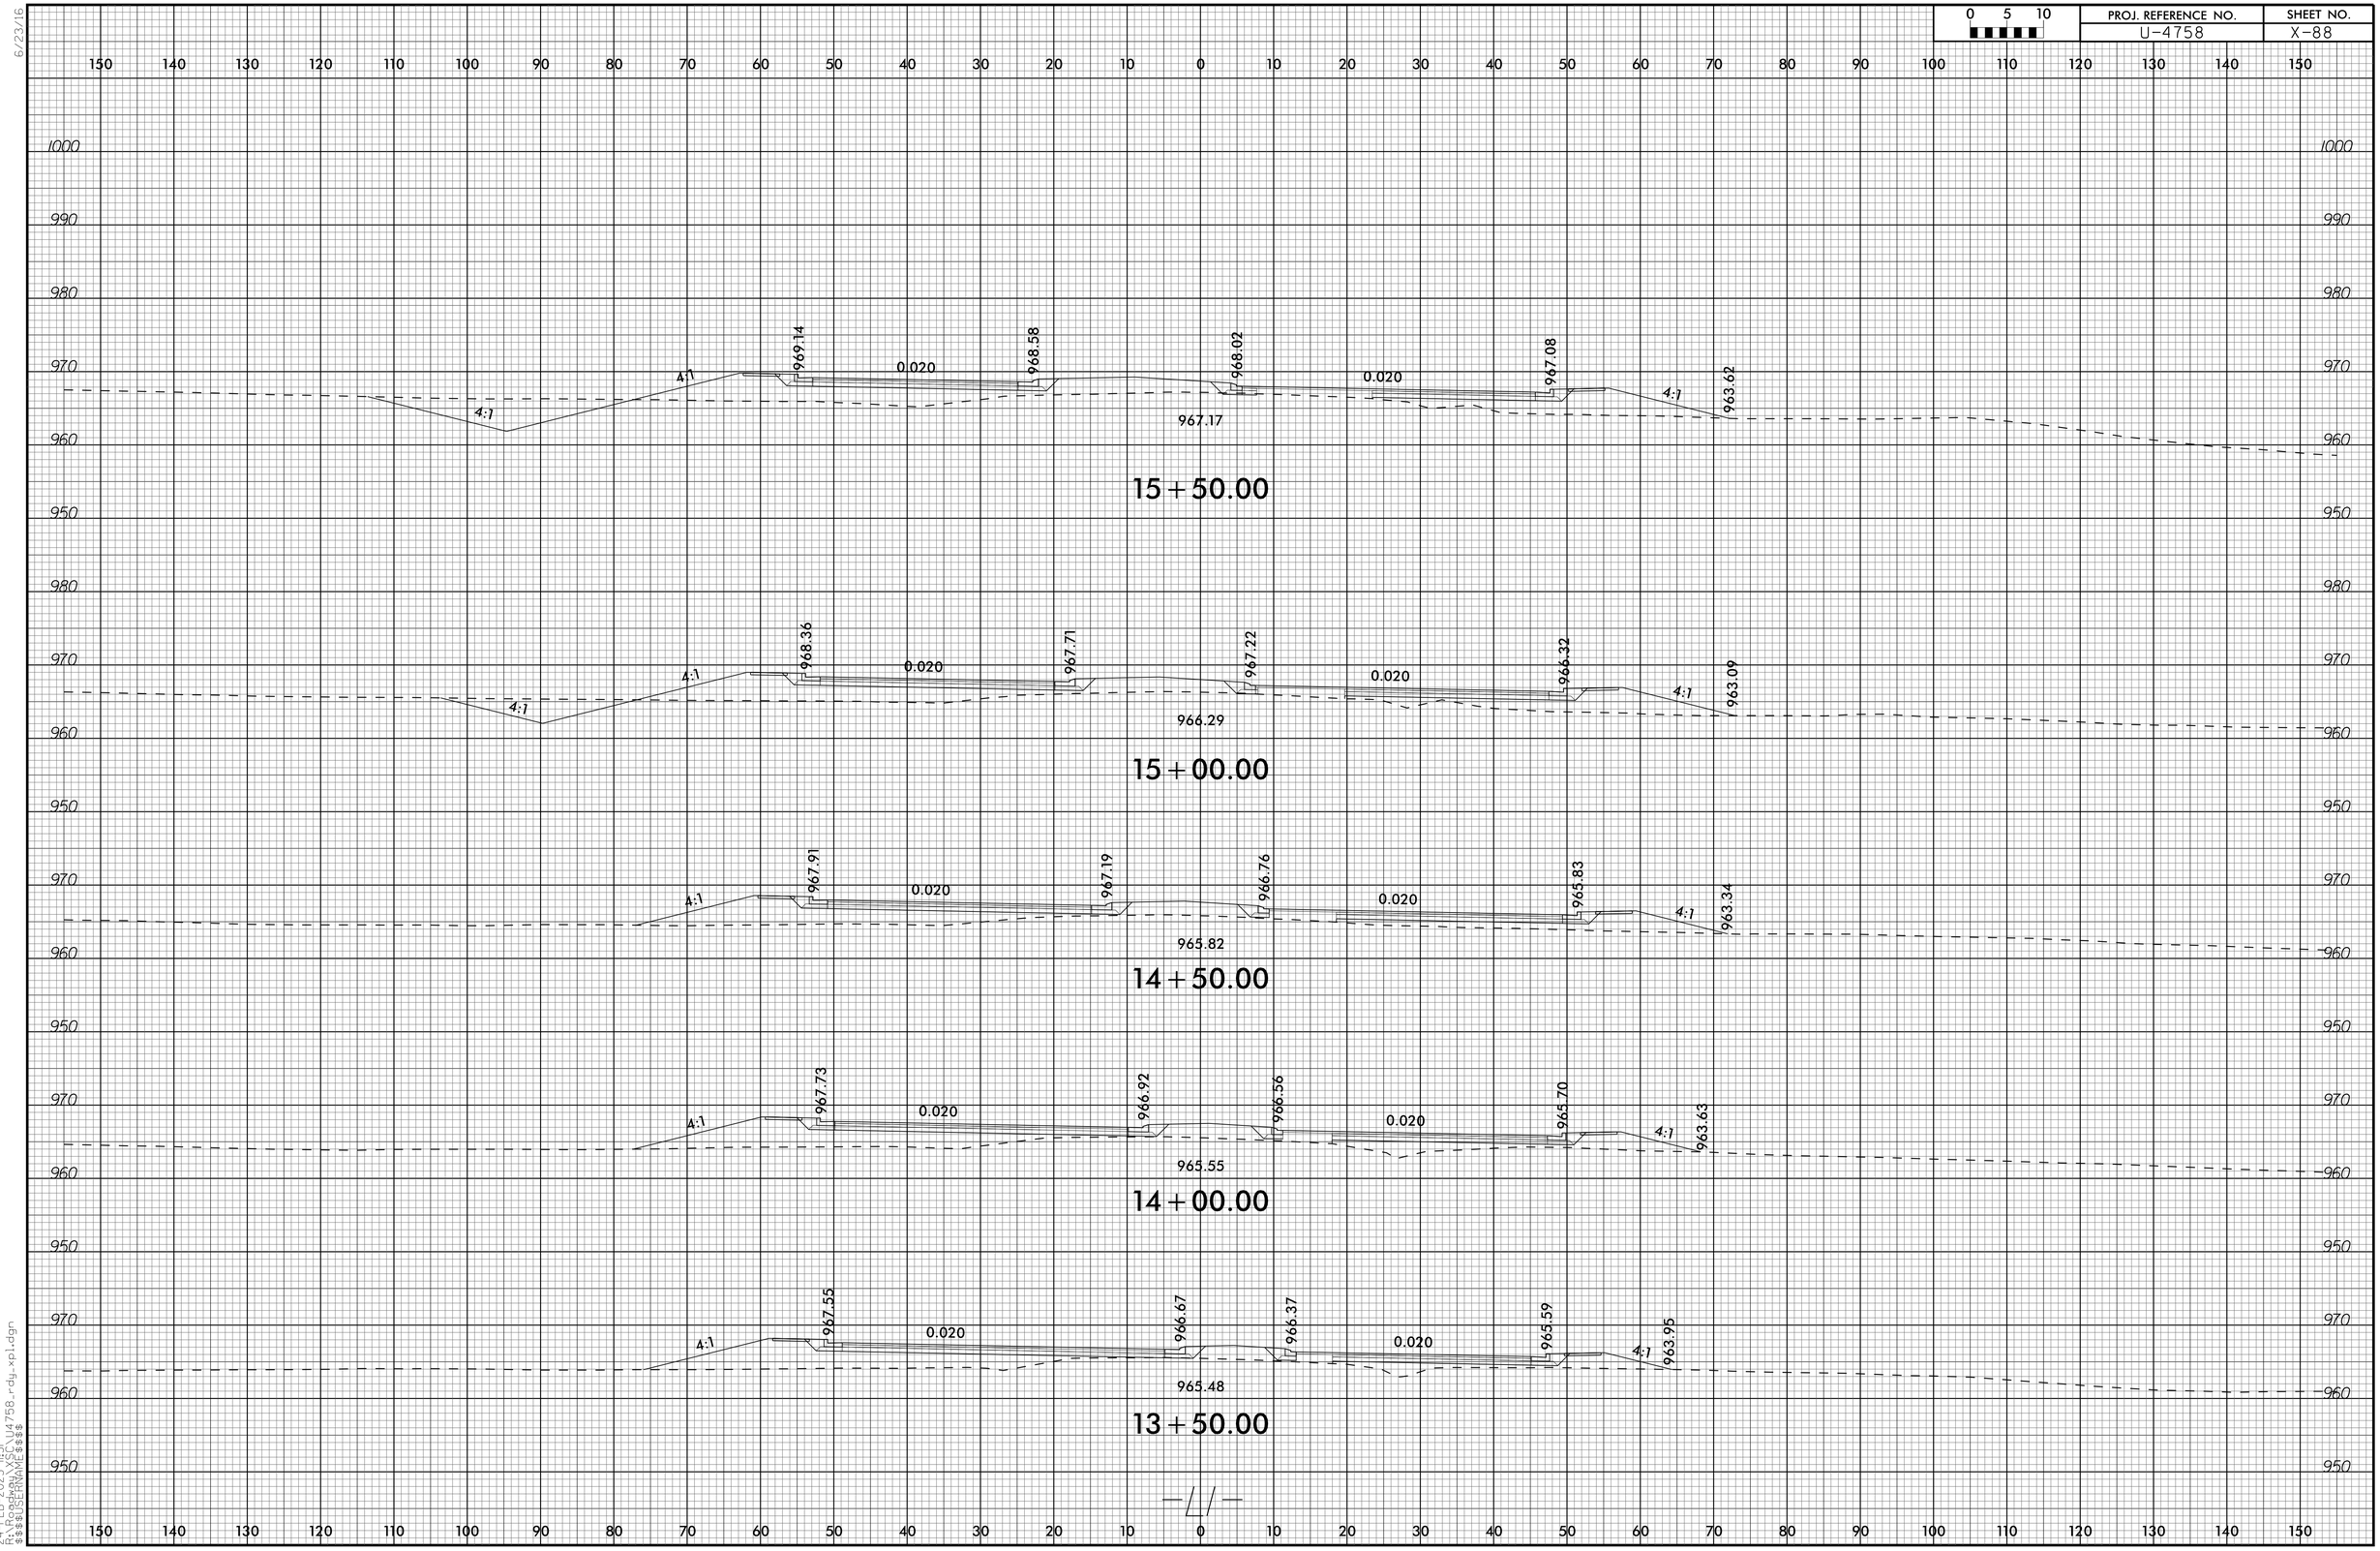

24-FEB-2025 11:51
R:\FED_PROJ\U4758_rdy_xpl.dgn
$$$$USERNAME$$$$

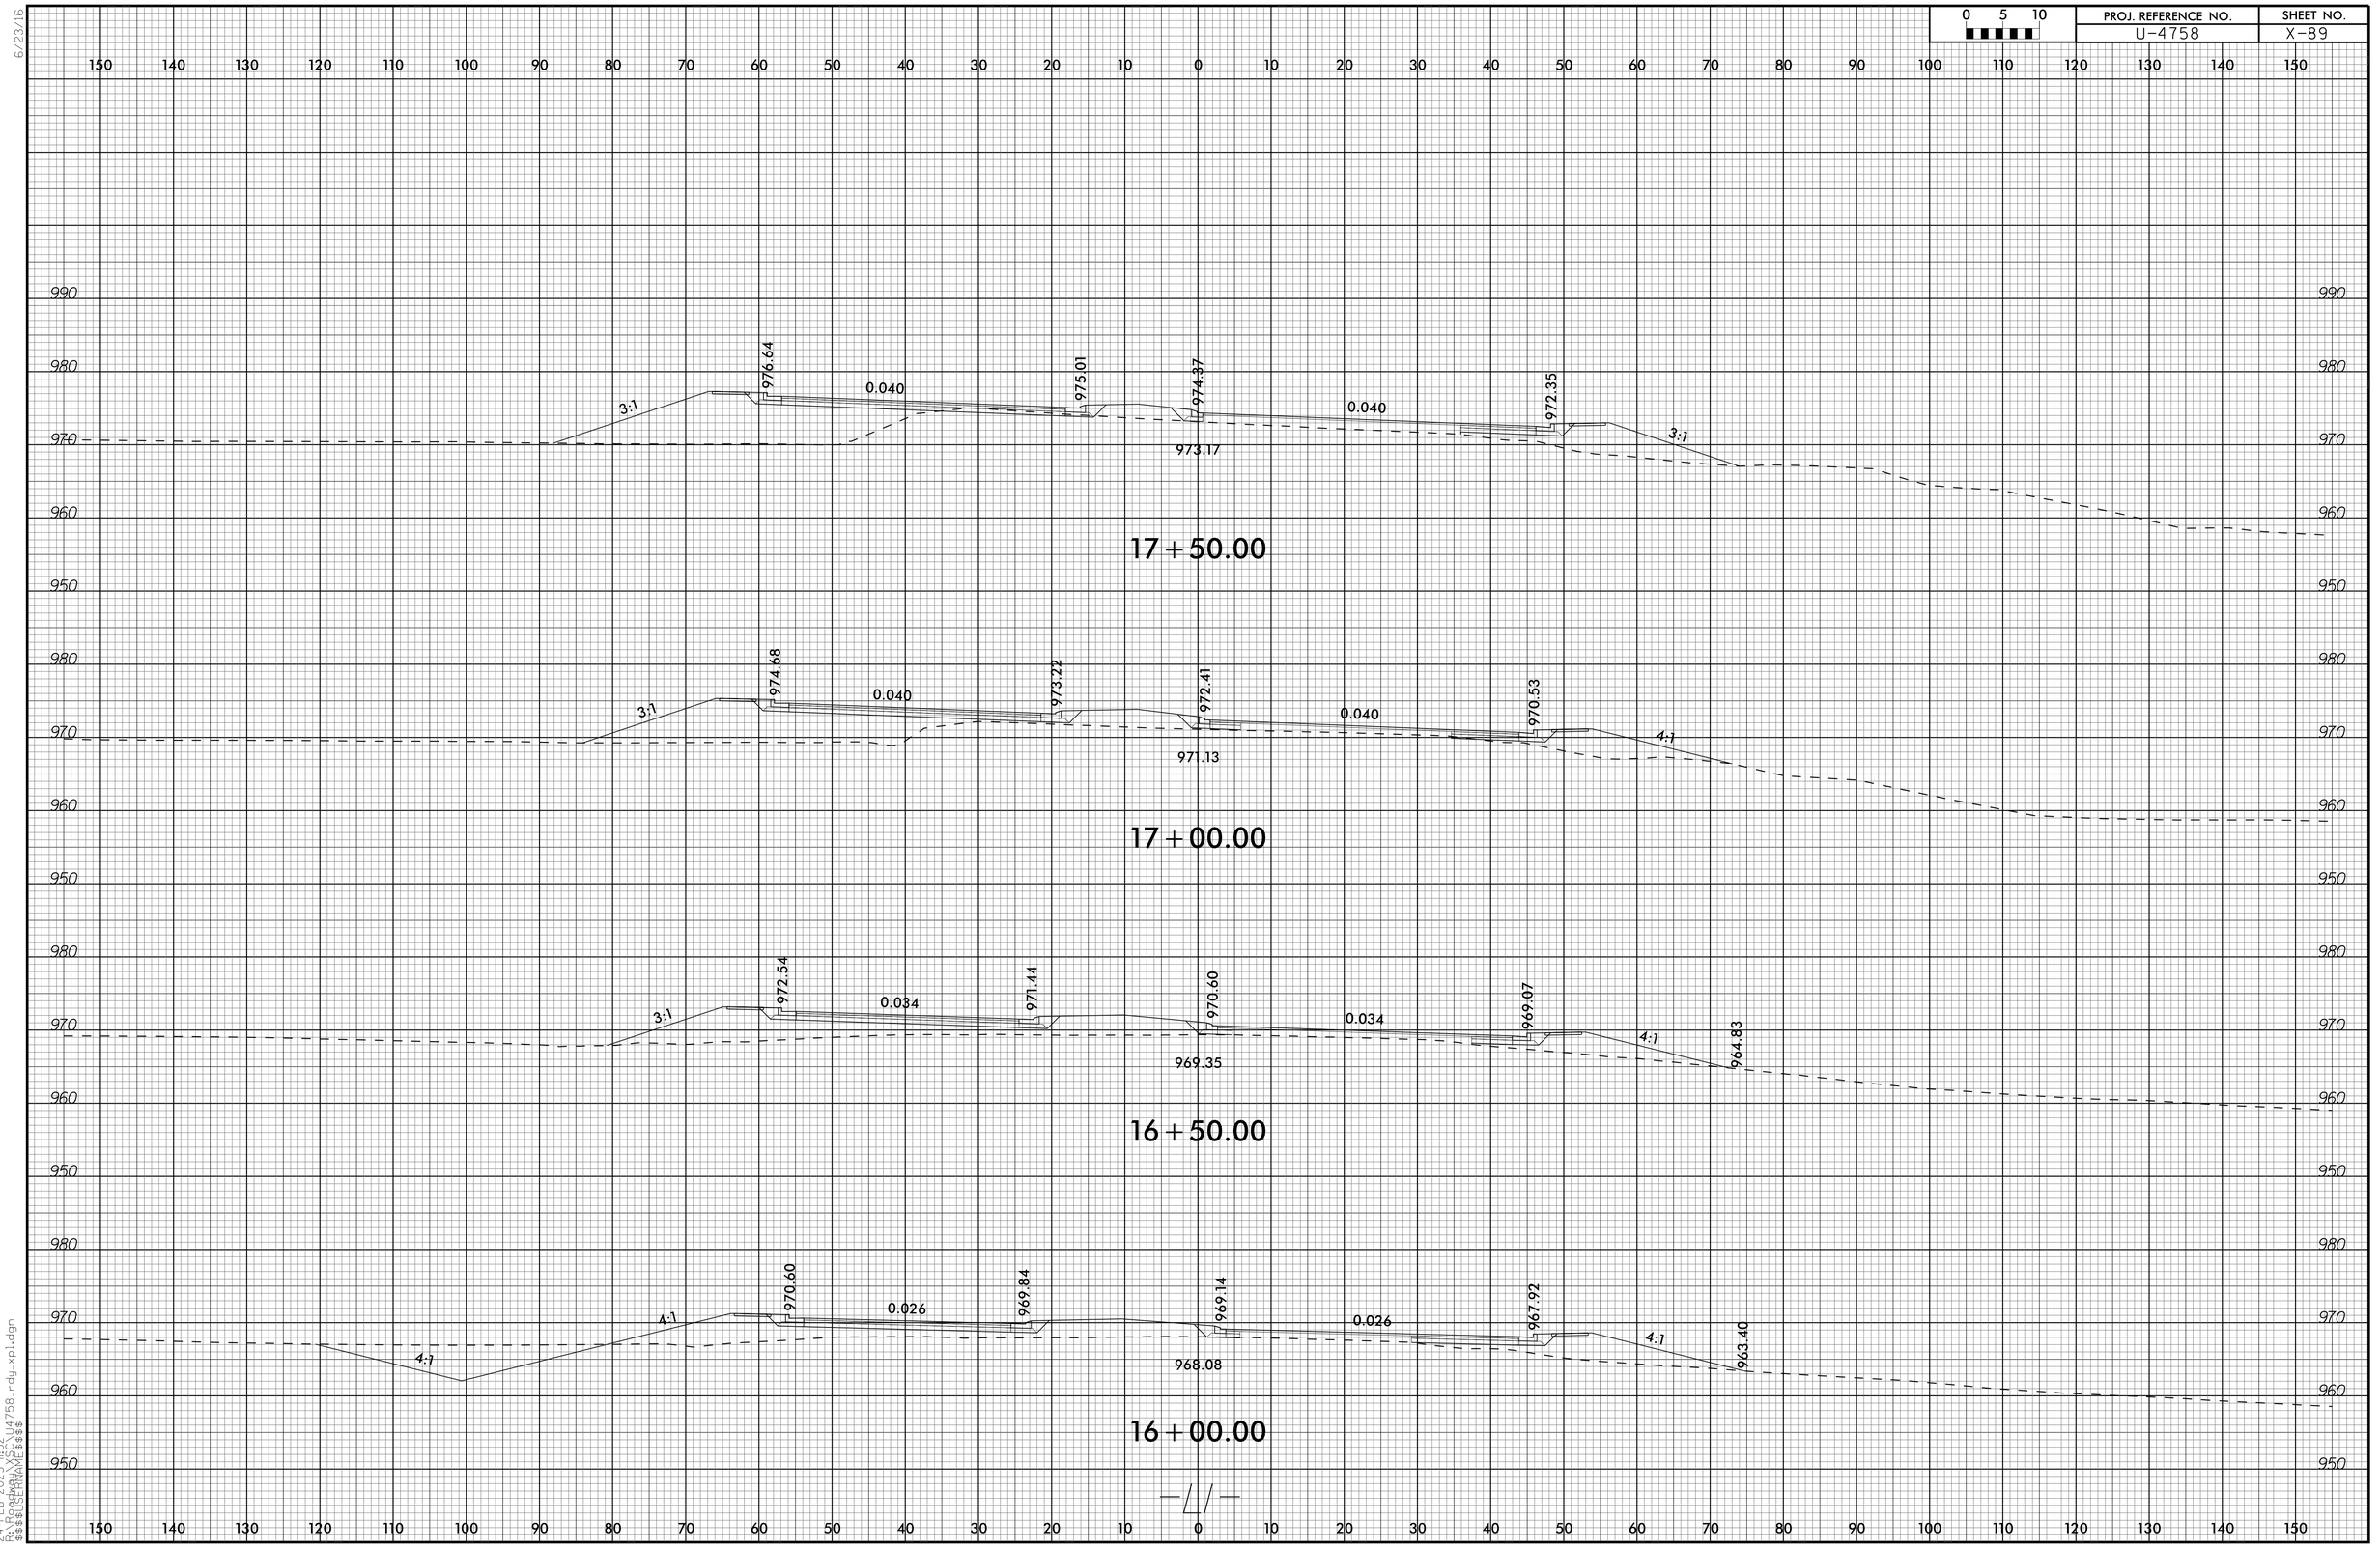

6/23/16

24-FEB-2025 11:52
R:\Roadway\XSC\U4758_rdy_xpl.dgn
$$$$USERNAME$$$$

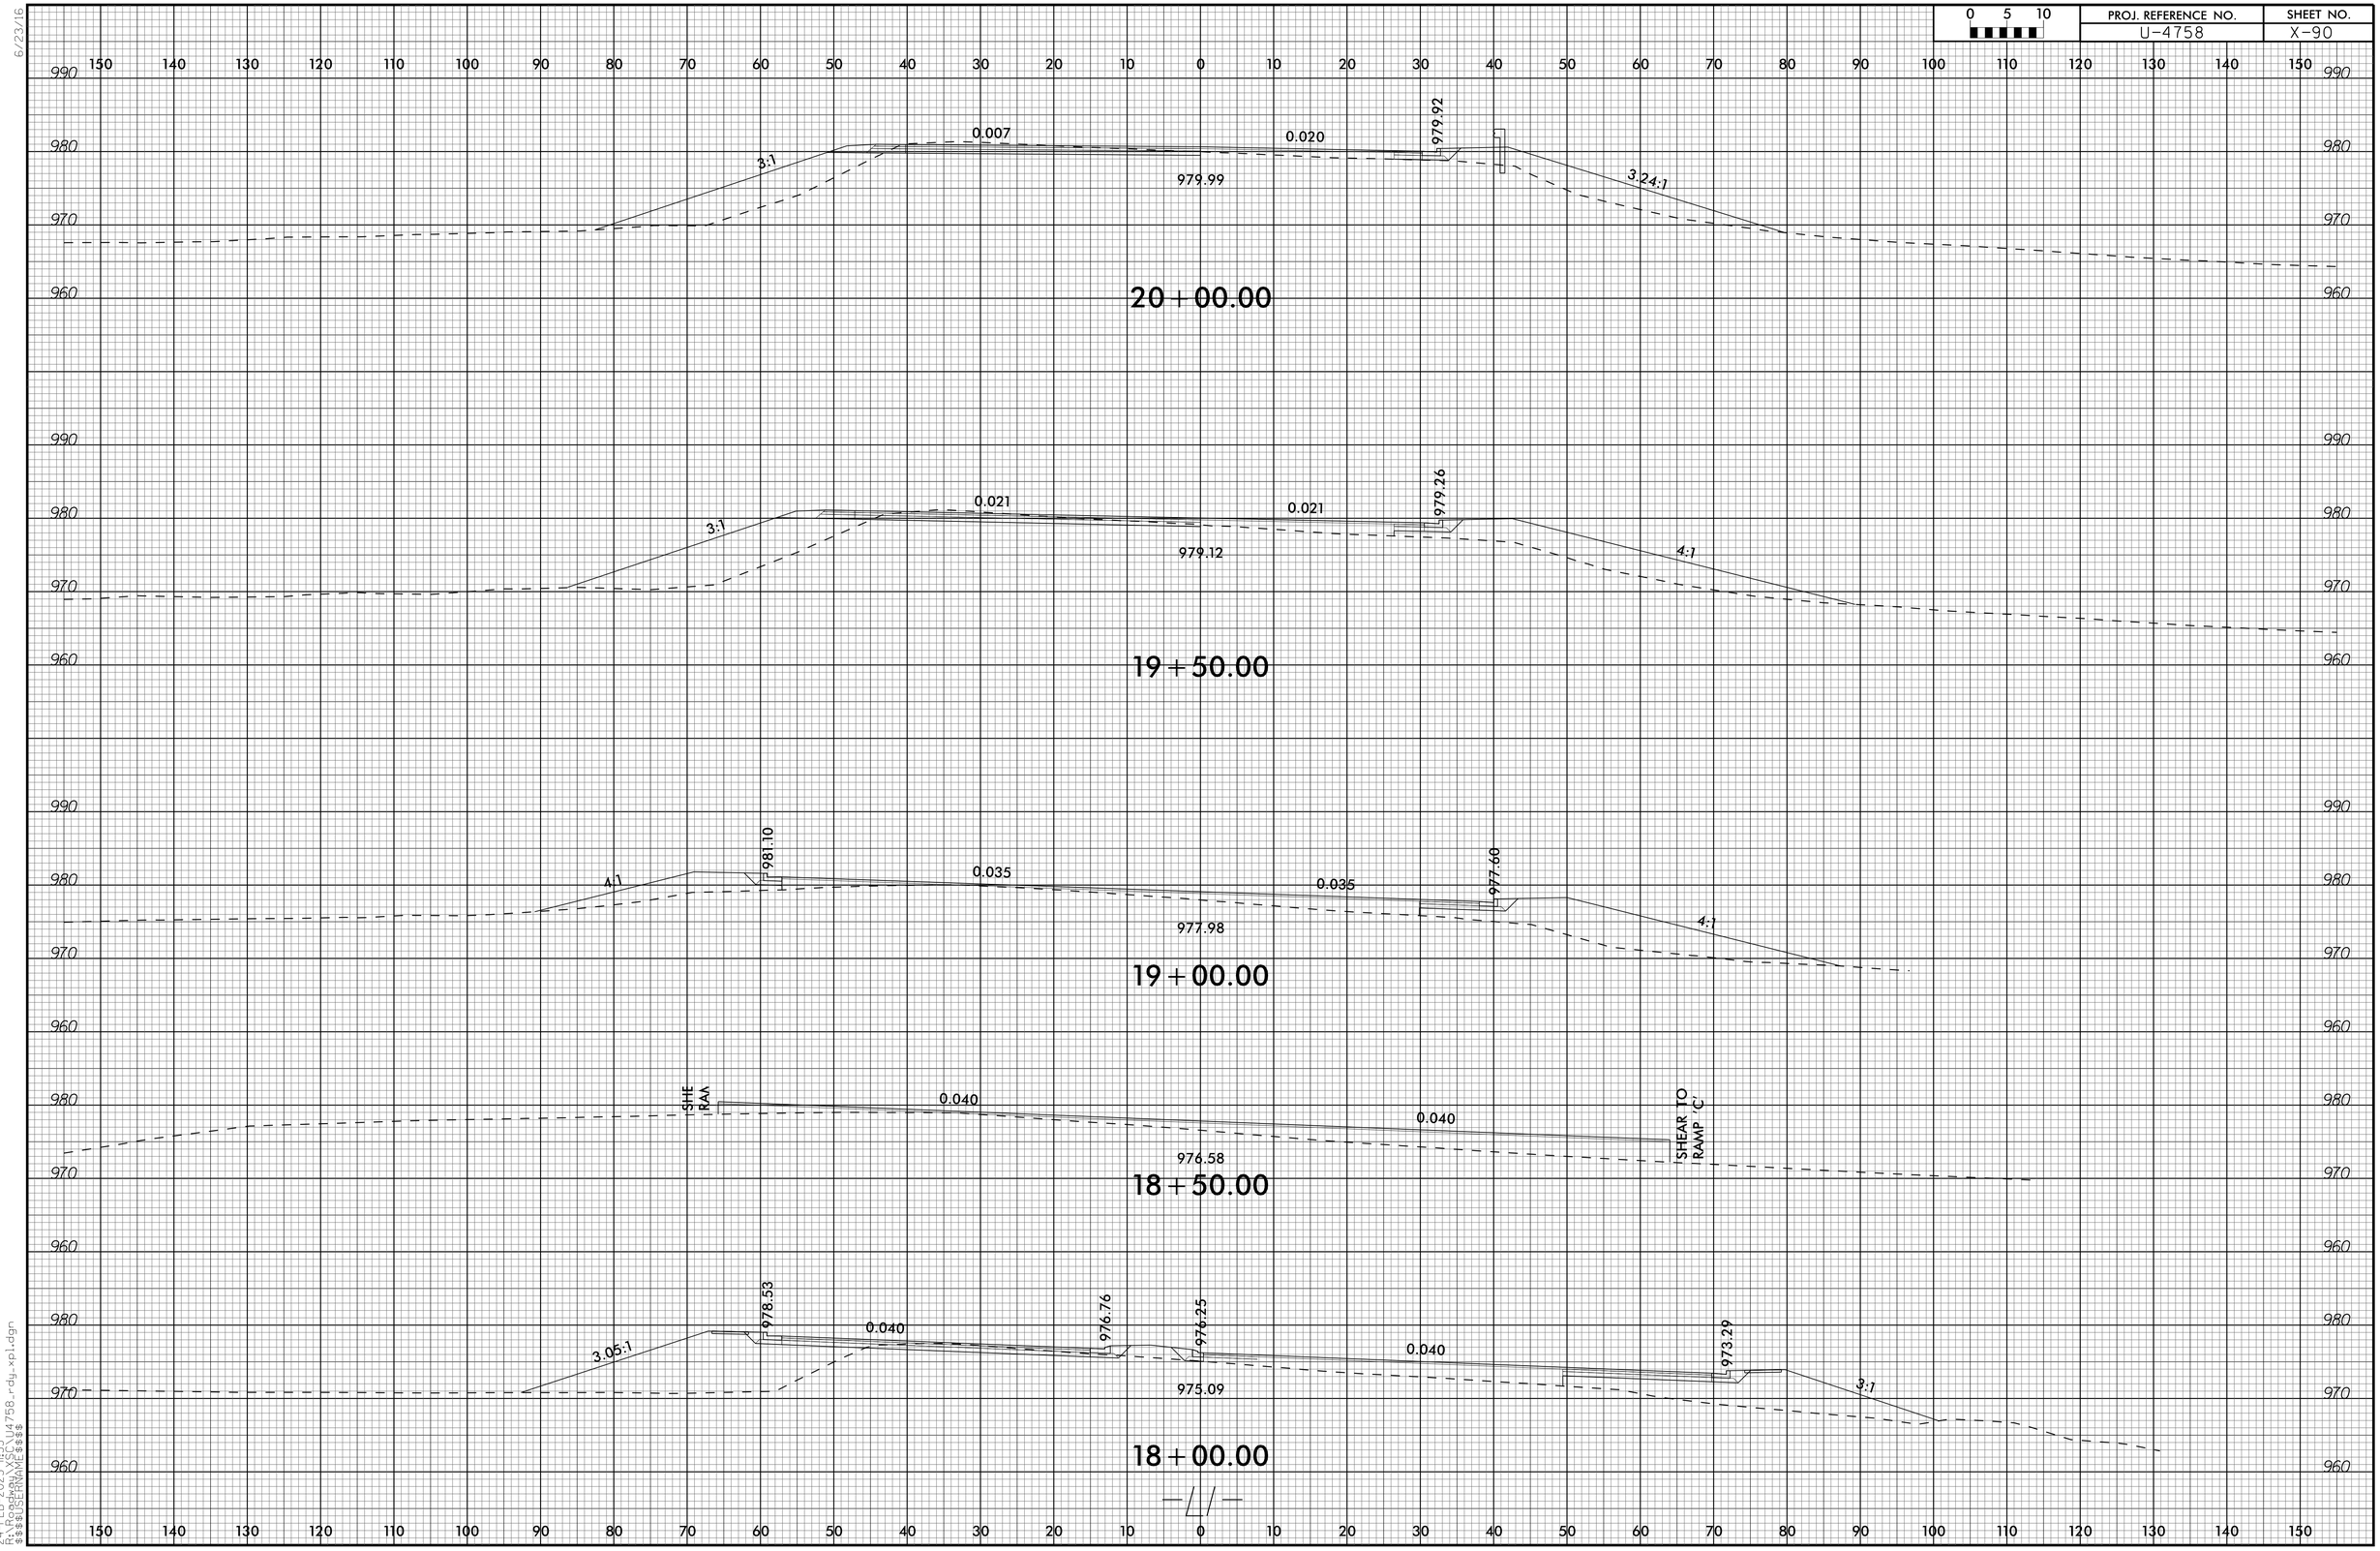

6/23/16

24-FEB-2025 11:53
R:\Roadway\XSC\U4758_rdy_xpl.dgn
$$$$USERNAME$$$$

6/23/16

0 5 10	PROJ. REFERENCE NO.	SHEET NO.
	U-4758	X-91

150 140 130 120 110 100 90 80 70 60 50 40 30 20 10 0 10 20 30 40 50 60 70 80 90 100 110 120 130 140 150

1000
990
980
970
960
950

21+50.00

0.020 0.020 980.55 2.04:1 3:1 981.03

21+00.00

0.006 0.020 980.26 2.50:1 3:1 980.65

20+50.00

24-FEB-2025 11:54
R:\FED_PROJ\U4758_rdy_xpl.dgn
$$$$USERNAME$$$$

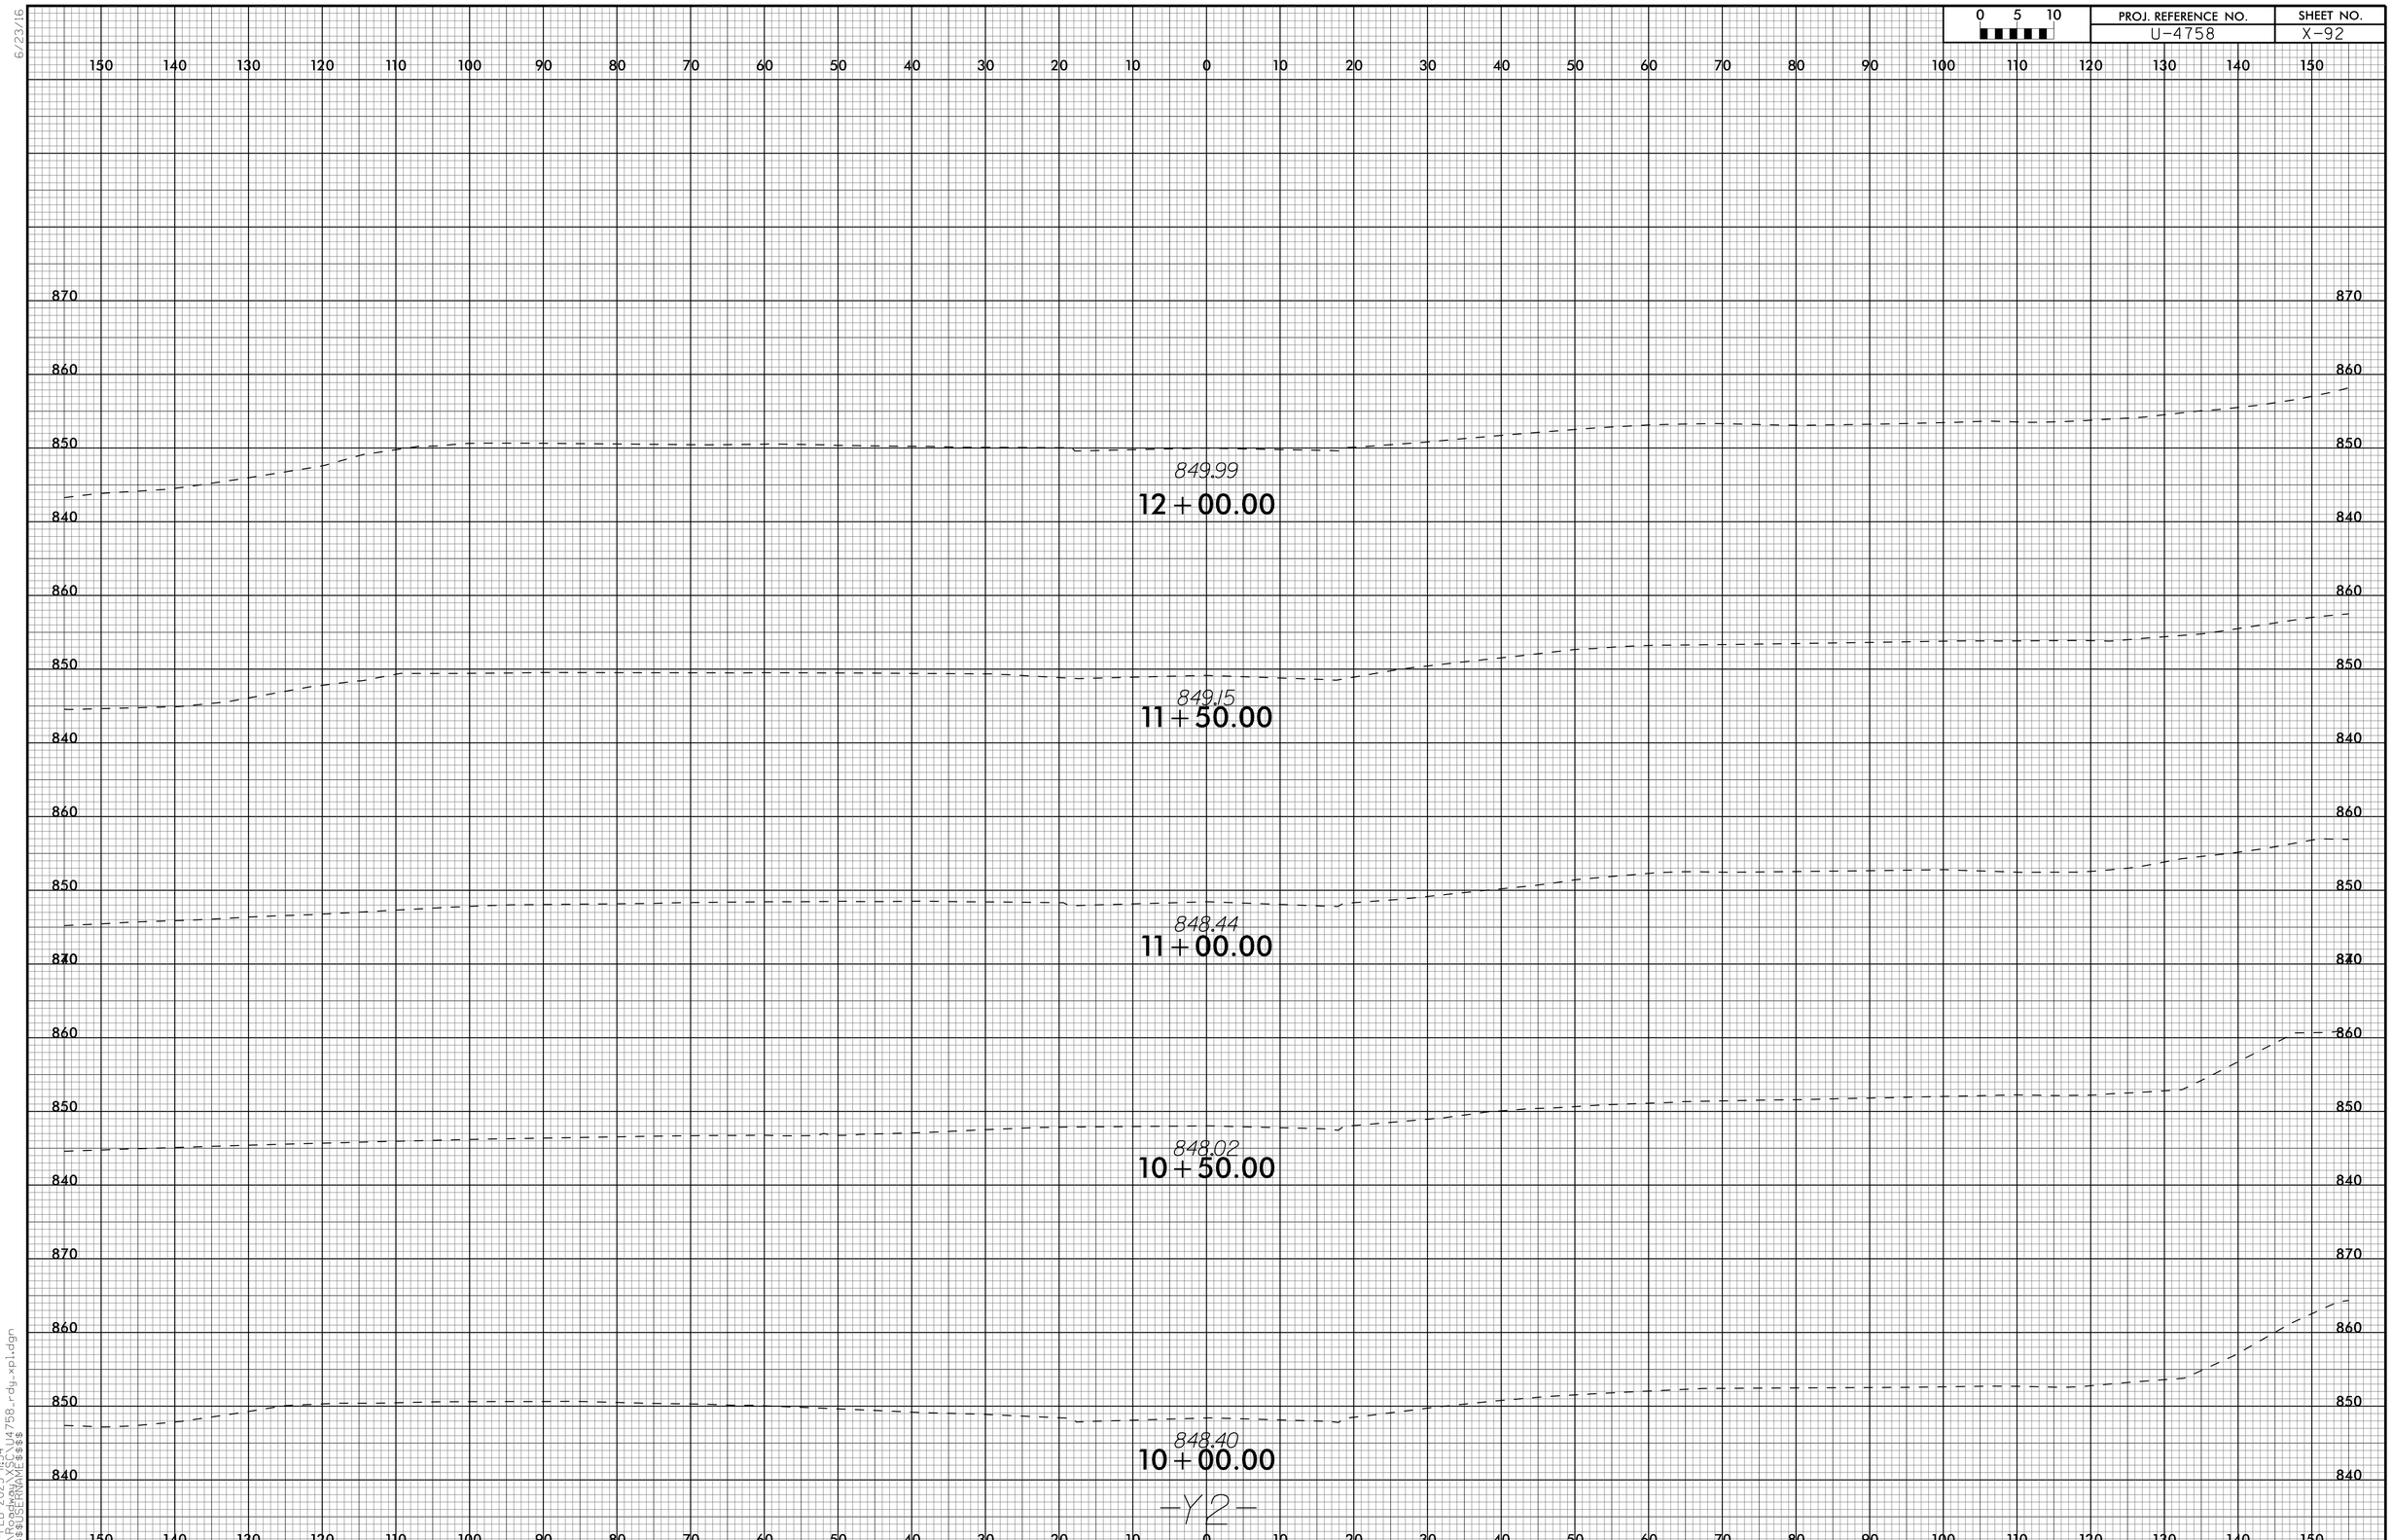

6/23/16
24-FEB-2025 11:54
R:\Roadway\XSC\U4758_rdy_xpl.dgn
$$$$USERNAME$$$$

6/23/16

0 5 10	PROJ. REFERENCE NO.	SHEET NO.
	U-4758	X-93

150 140 130 120 110 100 90 80 70 60 50 40 30 20 10 0 10 20 30 40 50 60 70 80 90 100 110 120 130 140 150

870 860 850 840 830

852.95

13+50.00

851.85 851.59 0.02 852.21 0.01 852.46 852.43

852.74

838.92

13+00.00

851.06 850.55 0.02 851.01 0.01 850.65 851.65

851.01

12+50.00

-Y2-

24-FEB-2025 14:55
R:\R-Projects\U4758_rdy_xpl.dgn
$$$$USERNAME$$$$

6/23/16

0 5 10	PROJ. REFERENCE NO.	SHEET NO.
	U-4758	X-94

150 140 130 120 110 100 90 80 70 60 50 40 30 20 10 0 10 20 30 40 50 60 70 80 90 100 110 120 130 140 150

860

850

840

850.10
11+00.00

848.85 849.05 0.03 850.68 0.03 850.96 851.37

850.70
10+50.00

849.08
10+00.00

-Y3-

24-FEB-2025 11:56
R:\FED_PROJ\U4758_rdy_xpl.dgn
$$$$USERNAME$$$$

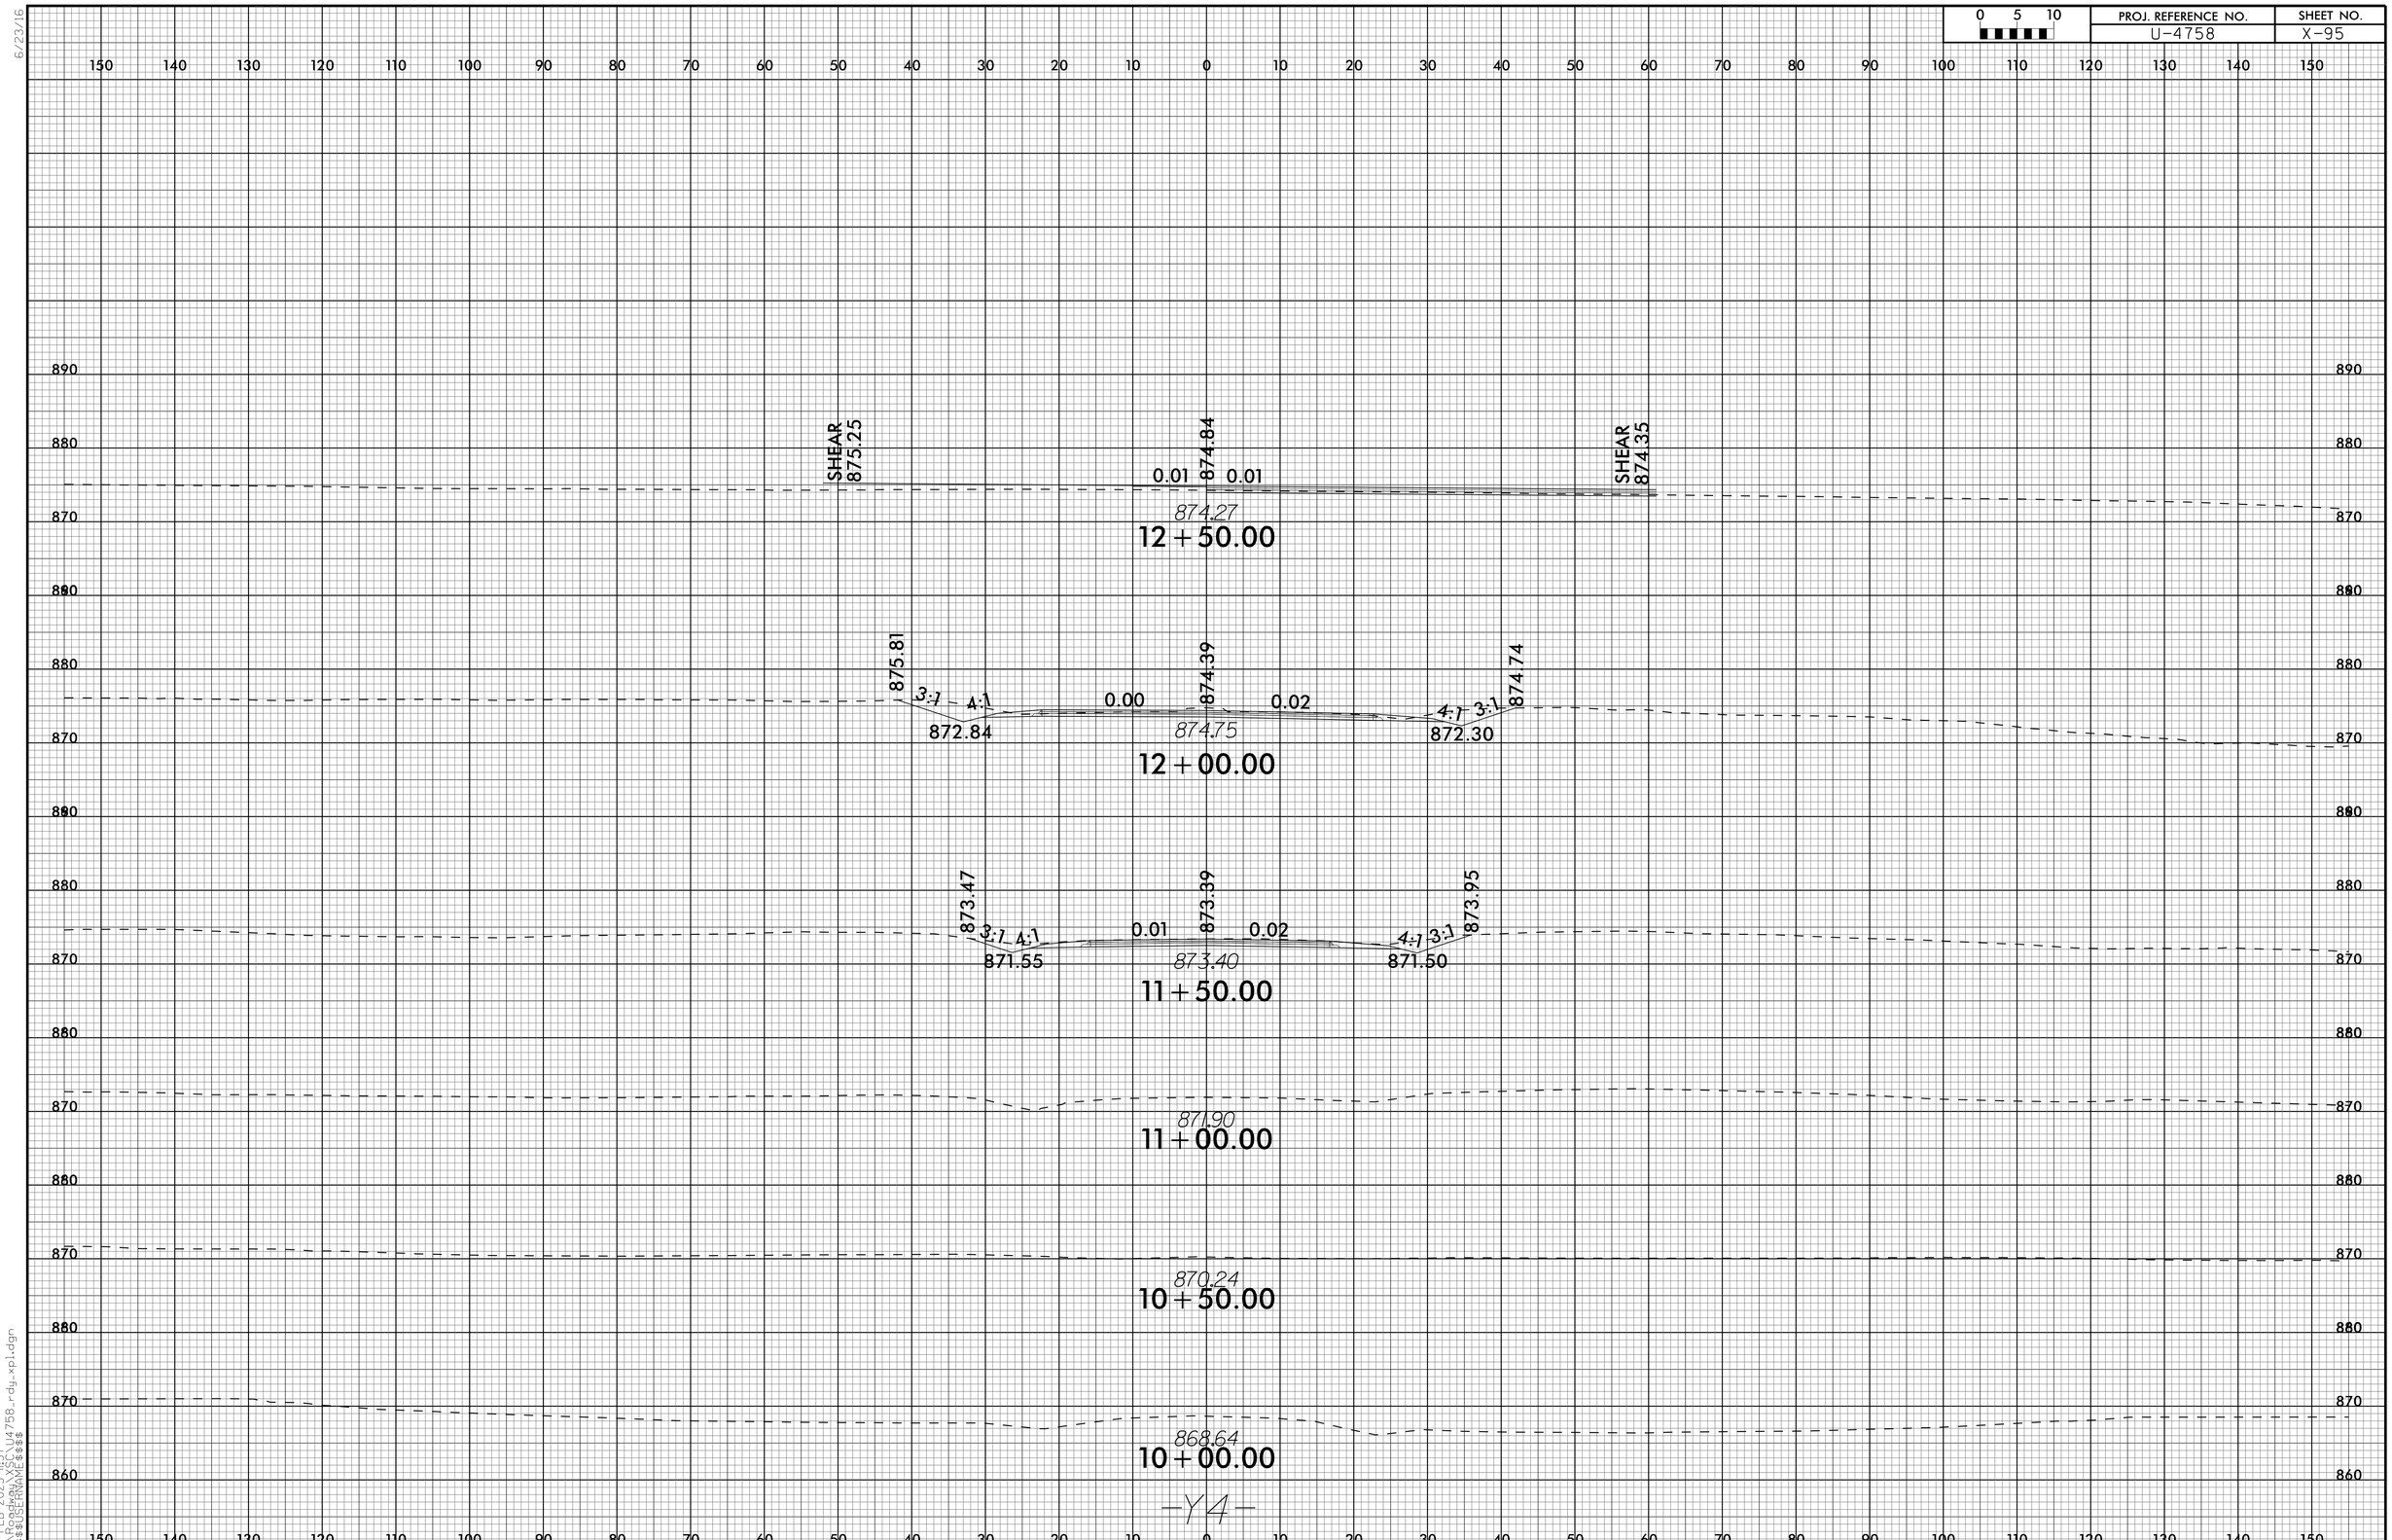

6/23/16

24-FEB-2025 11:57
R:\Roadway\XSC\U4758_rdy_xpl.dgn
$$$$USERNAME$$$$

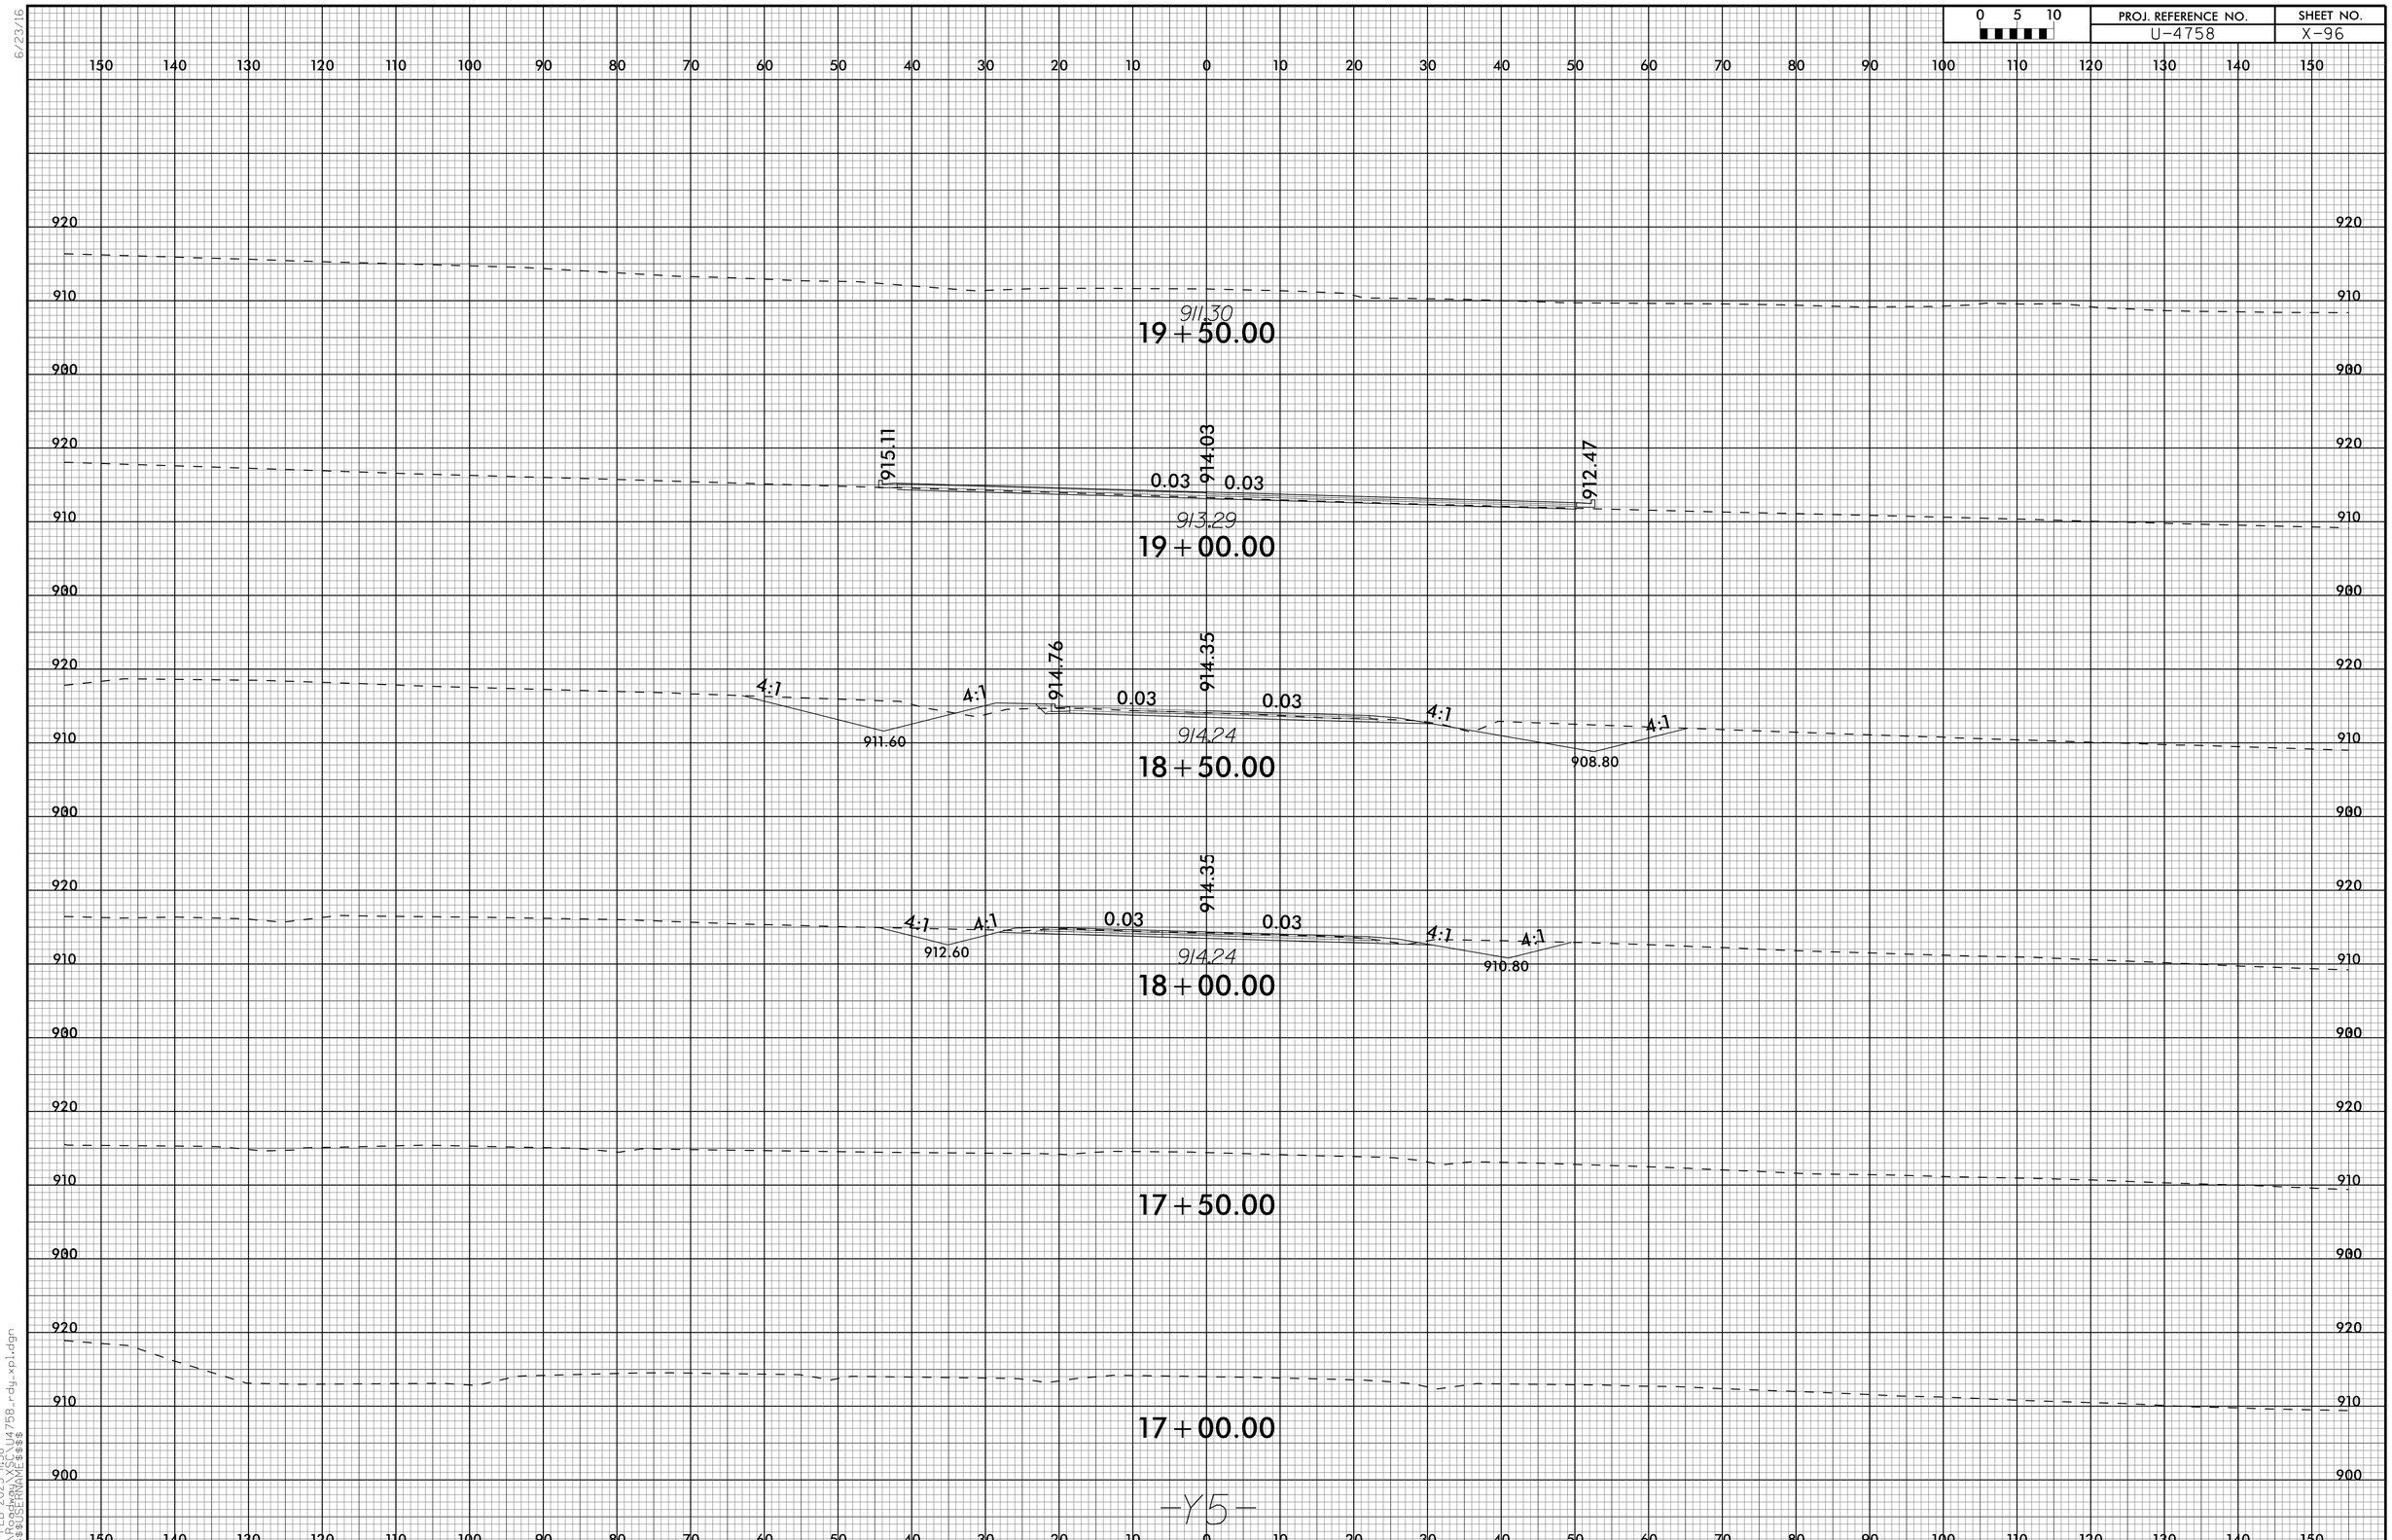

6/23/16

24-FEB-2025 11:58
R:\Roadway\XSC\U4758_rdy_xpl.dgn
$$$$USERNAME$$$$

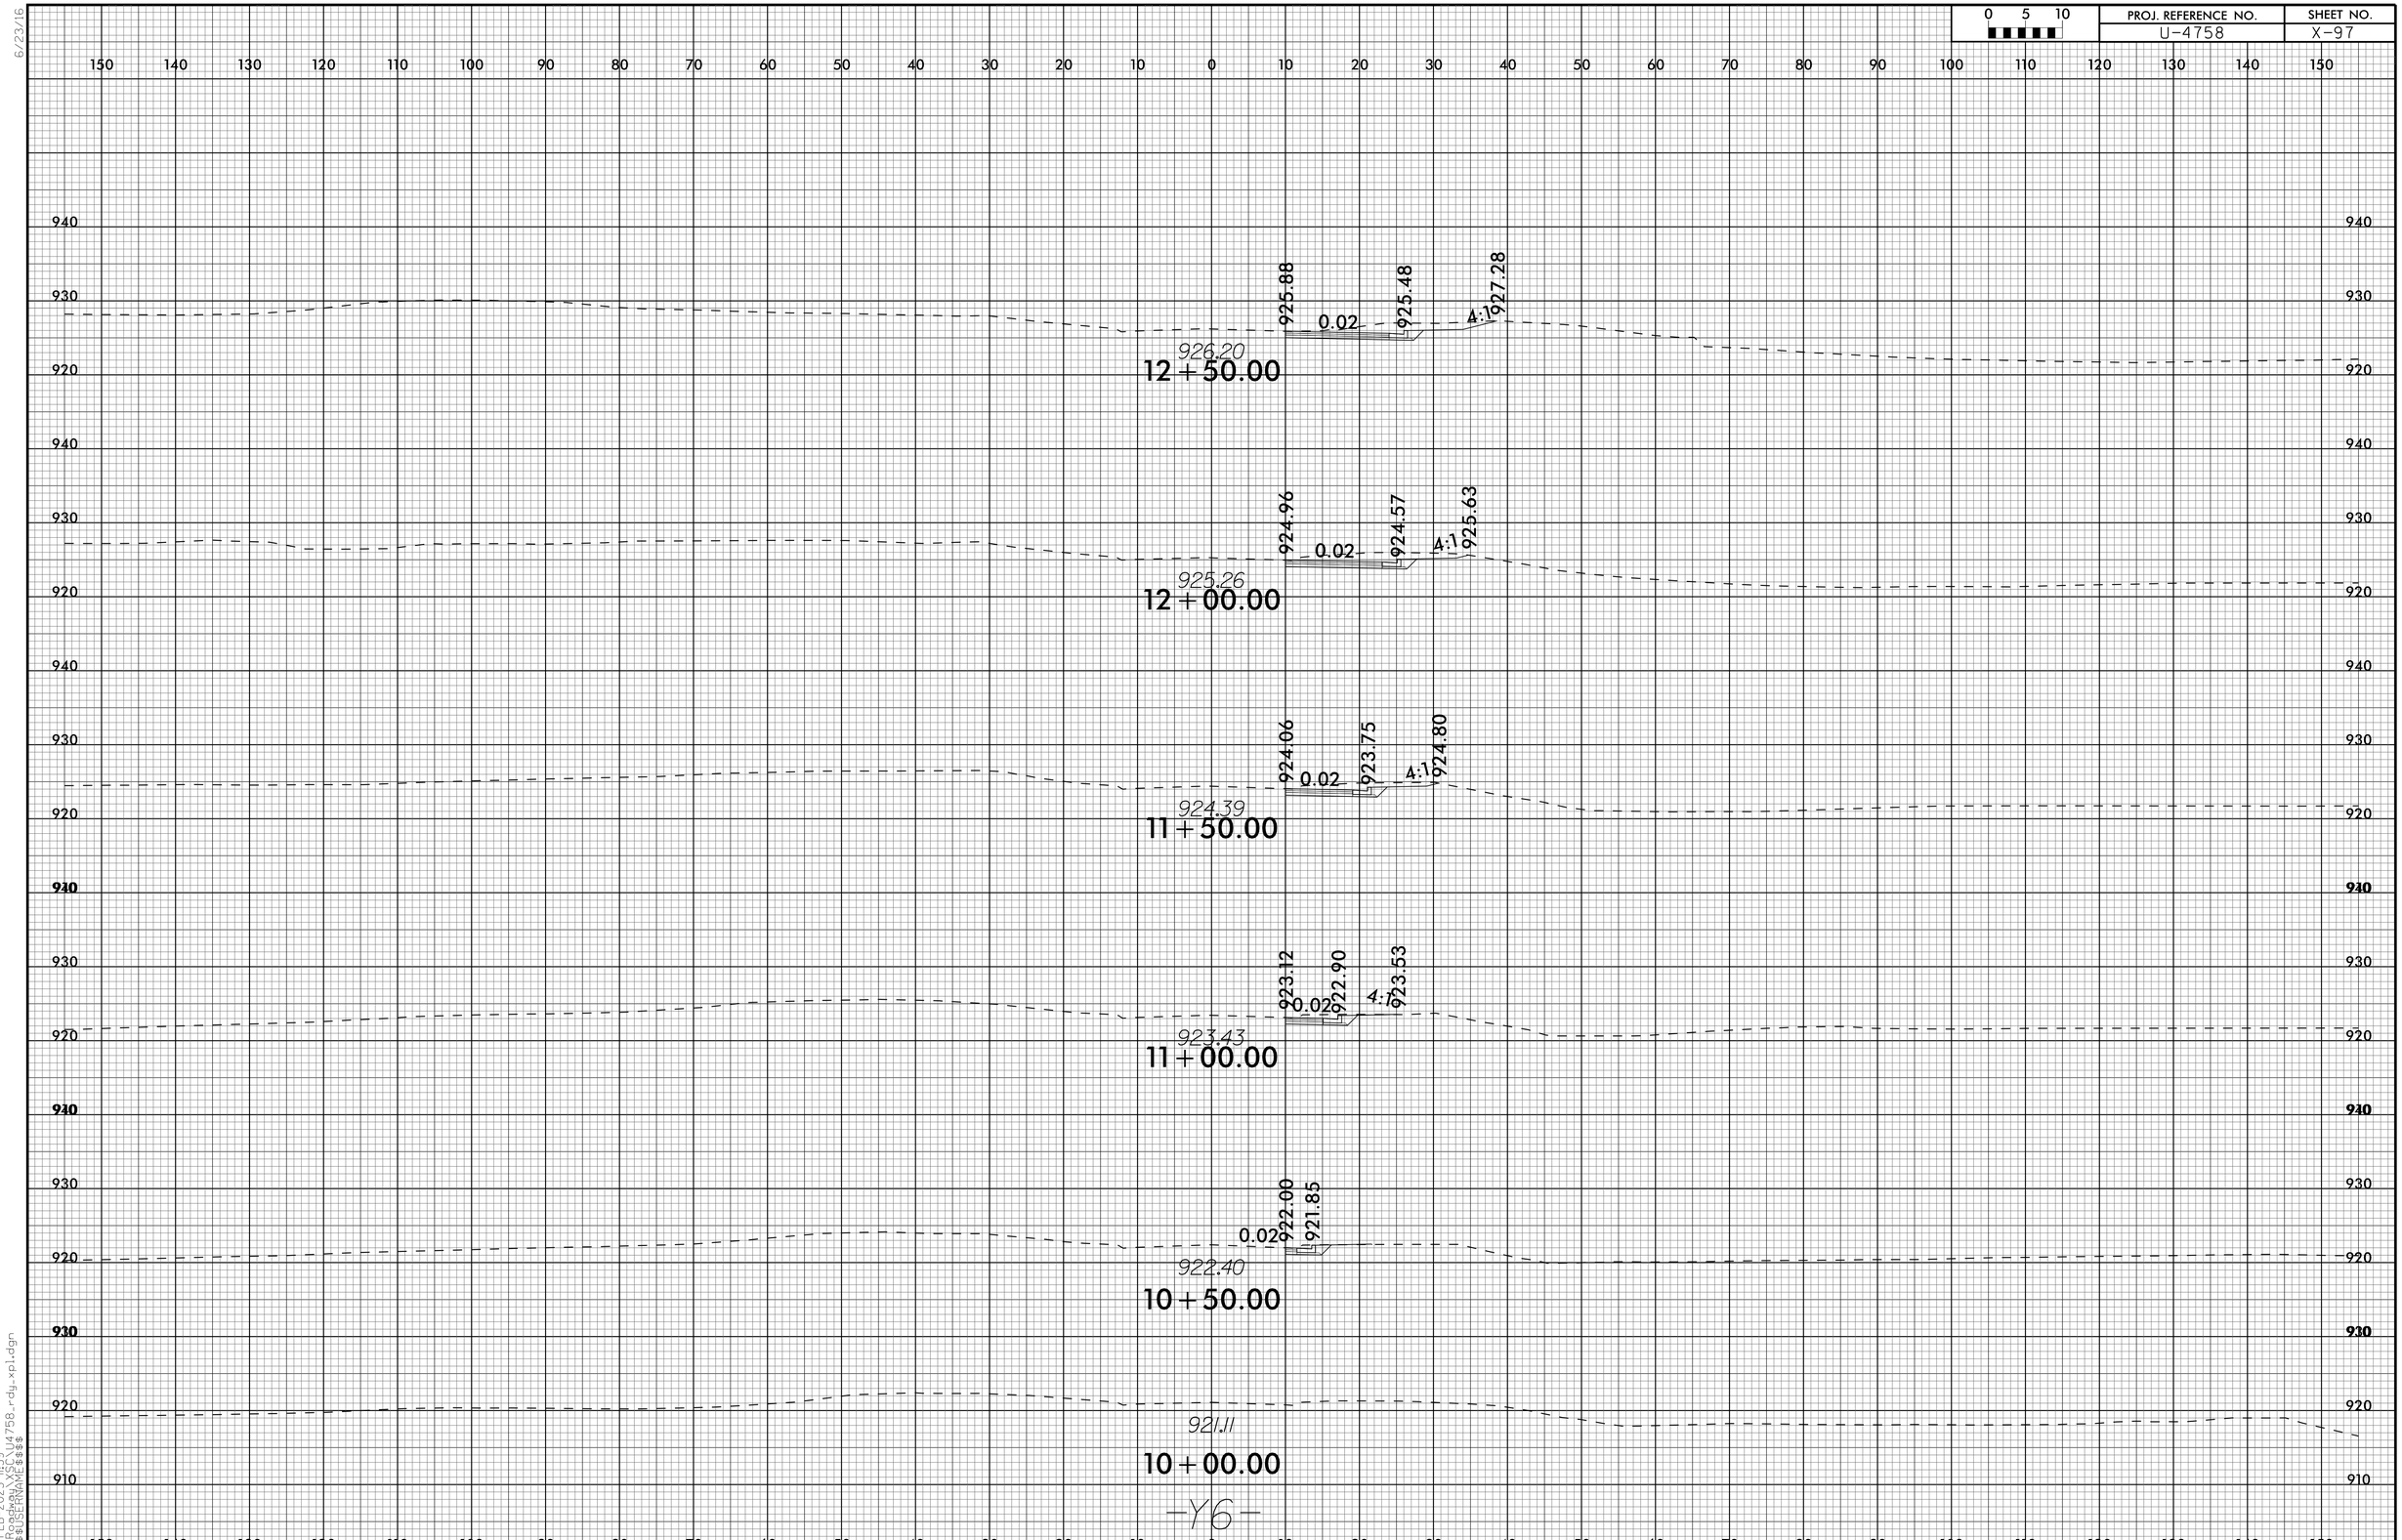

6/23/16

24-FEB-2025 11:59
R:\Roadway\XSC\U4758_rdy_xpl.dgn
$$$$USERNAME$$$$

6/23/16

0 5 10	PROJ. REFERENCE NO.	SHEET NO.
	U-4758	X-98

930.00
14+50.00

930.36 | 4:1 | 928.47 | 0.00 | 928.50 | 0.01 | 928.30 | 4:1 | 928.61

928.89
14+00.00

929.42 | 4:1 | 927.69 | 0.02 | 928.05 | 0.02 | 927.37 | 4:1 | 929.61

928.11
13+50.00

929.02 | 4:1 | 926.68 | 0.03 | 927.16 | 0.03 | 926.30 | 4:1 | 928.32

927.16
13+00.00

-Y6-

24-FEB-2025 12:00
R:\FED_PROJ\U4758_rdy_xpl.dgn
$$$$USERNAME$$$$

6/23/16

0 5 10	PROJ. REFERENCE NO.	SHEET NO.
	U-4758	X-99

150 140 130 120 110 100 90 80 70 60 50 40 30 20 10 0 10 20 30 40 50 60 70 80 90 100 110 120 130 140 150

950 940 930 920 910

932.59

13+00.00

932.77 | 4:1 | 931.71 | 0.01 | 932.23 | 0.02 | 931.67 | 4:1 | 931.69

932.83

12+50.00

930.28 | 0.02 | 930.98 | 0.04 | 930.09

930.98

12+00.00

929.79

11+50.00

928.49

11+00.00

—Y7—

24-FEB-2025 12:01
R:\Roadway\U4758_rdy_xpl.dgn
$$$$USERNAME$$$$

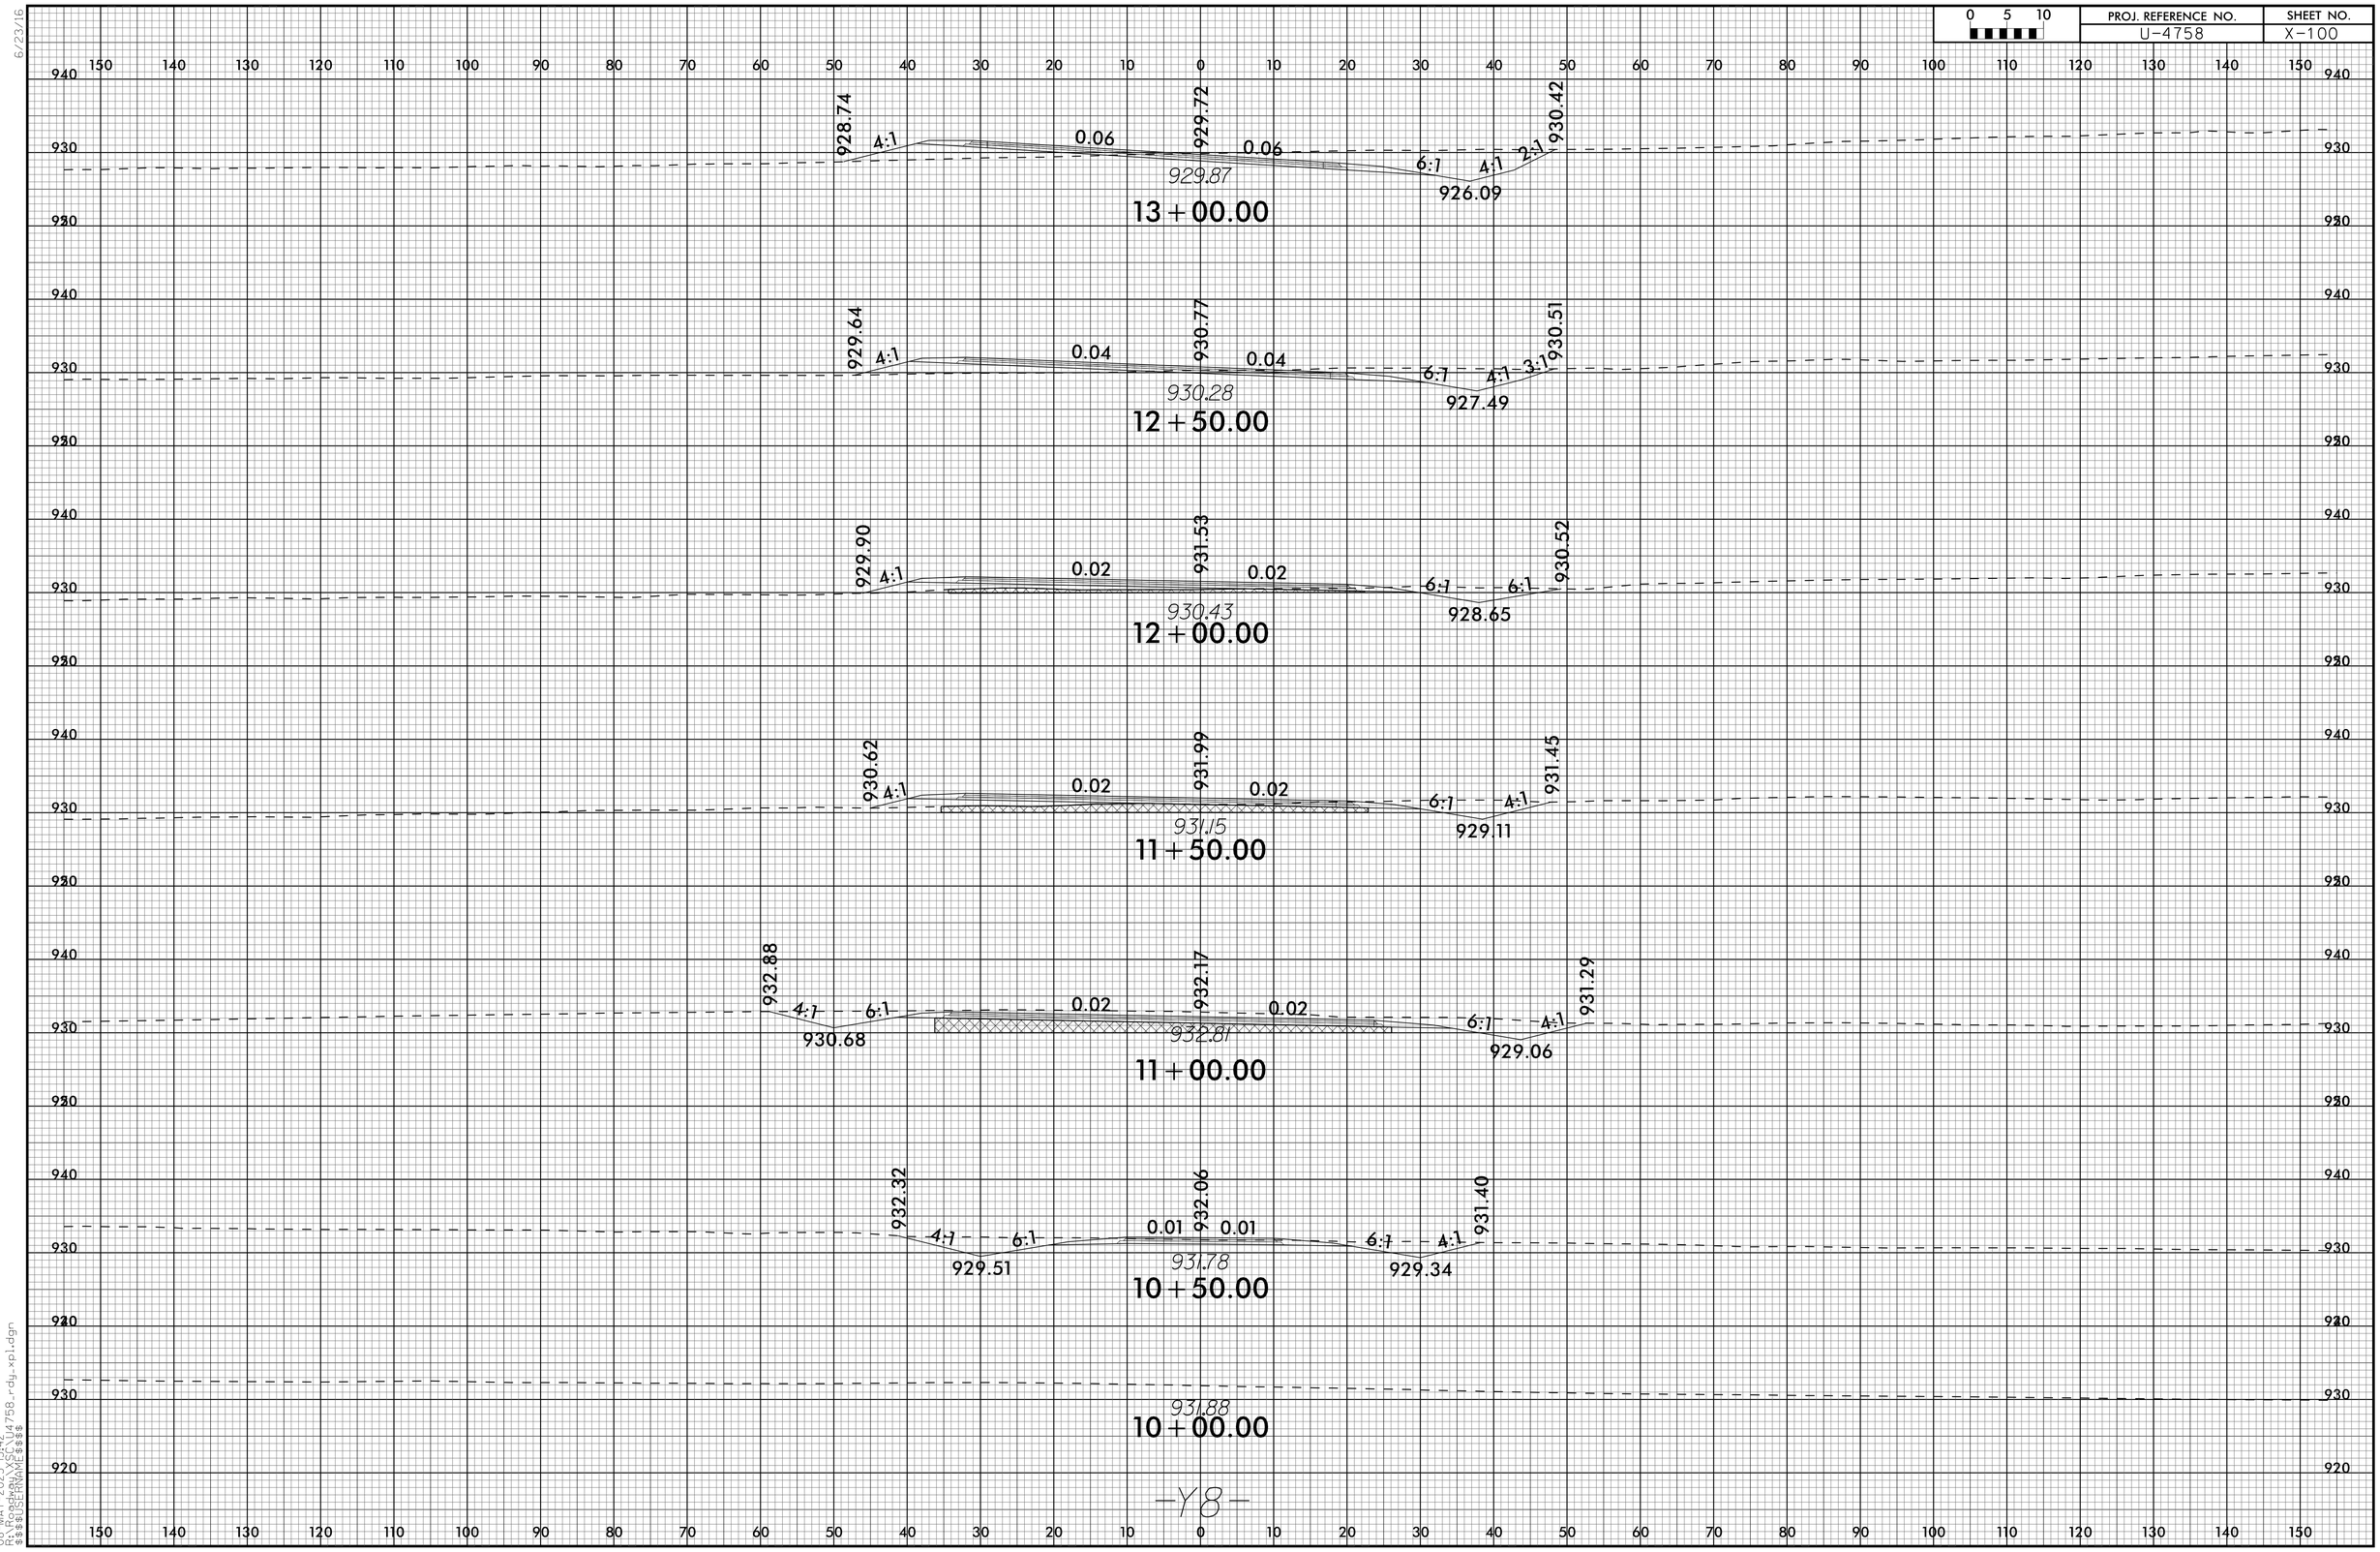

6/23/16

08-MAY-2025 13:42
R:\Roadway\XSC\U4758_rdy_xpl.dgn
$$$$USERNAME$$$$

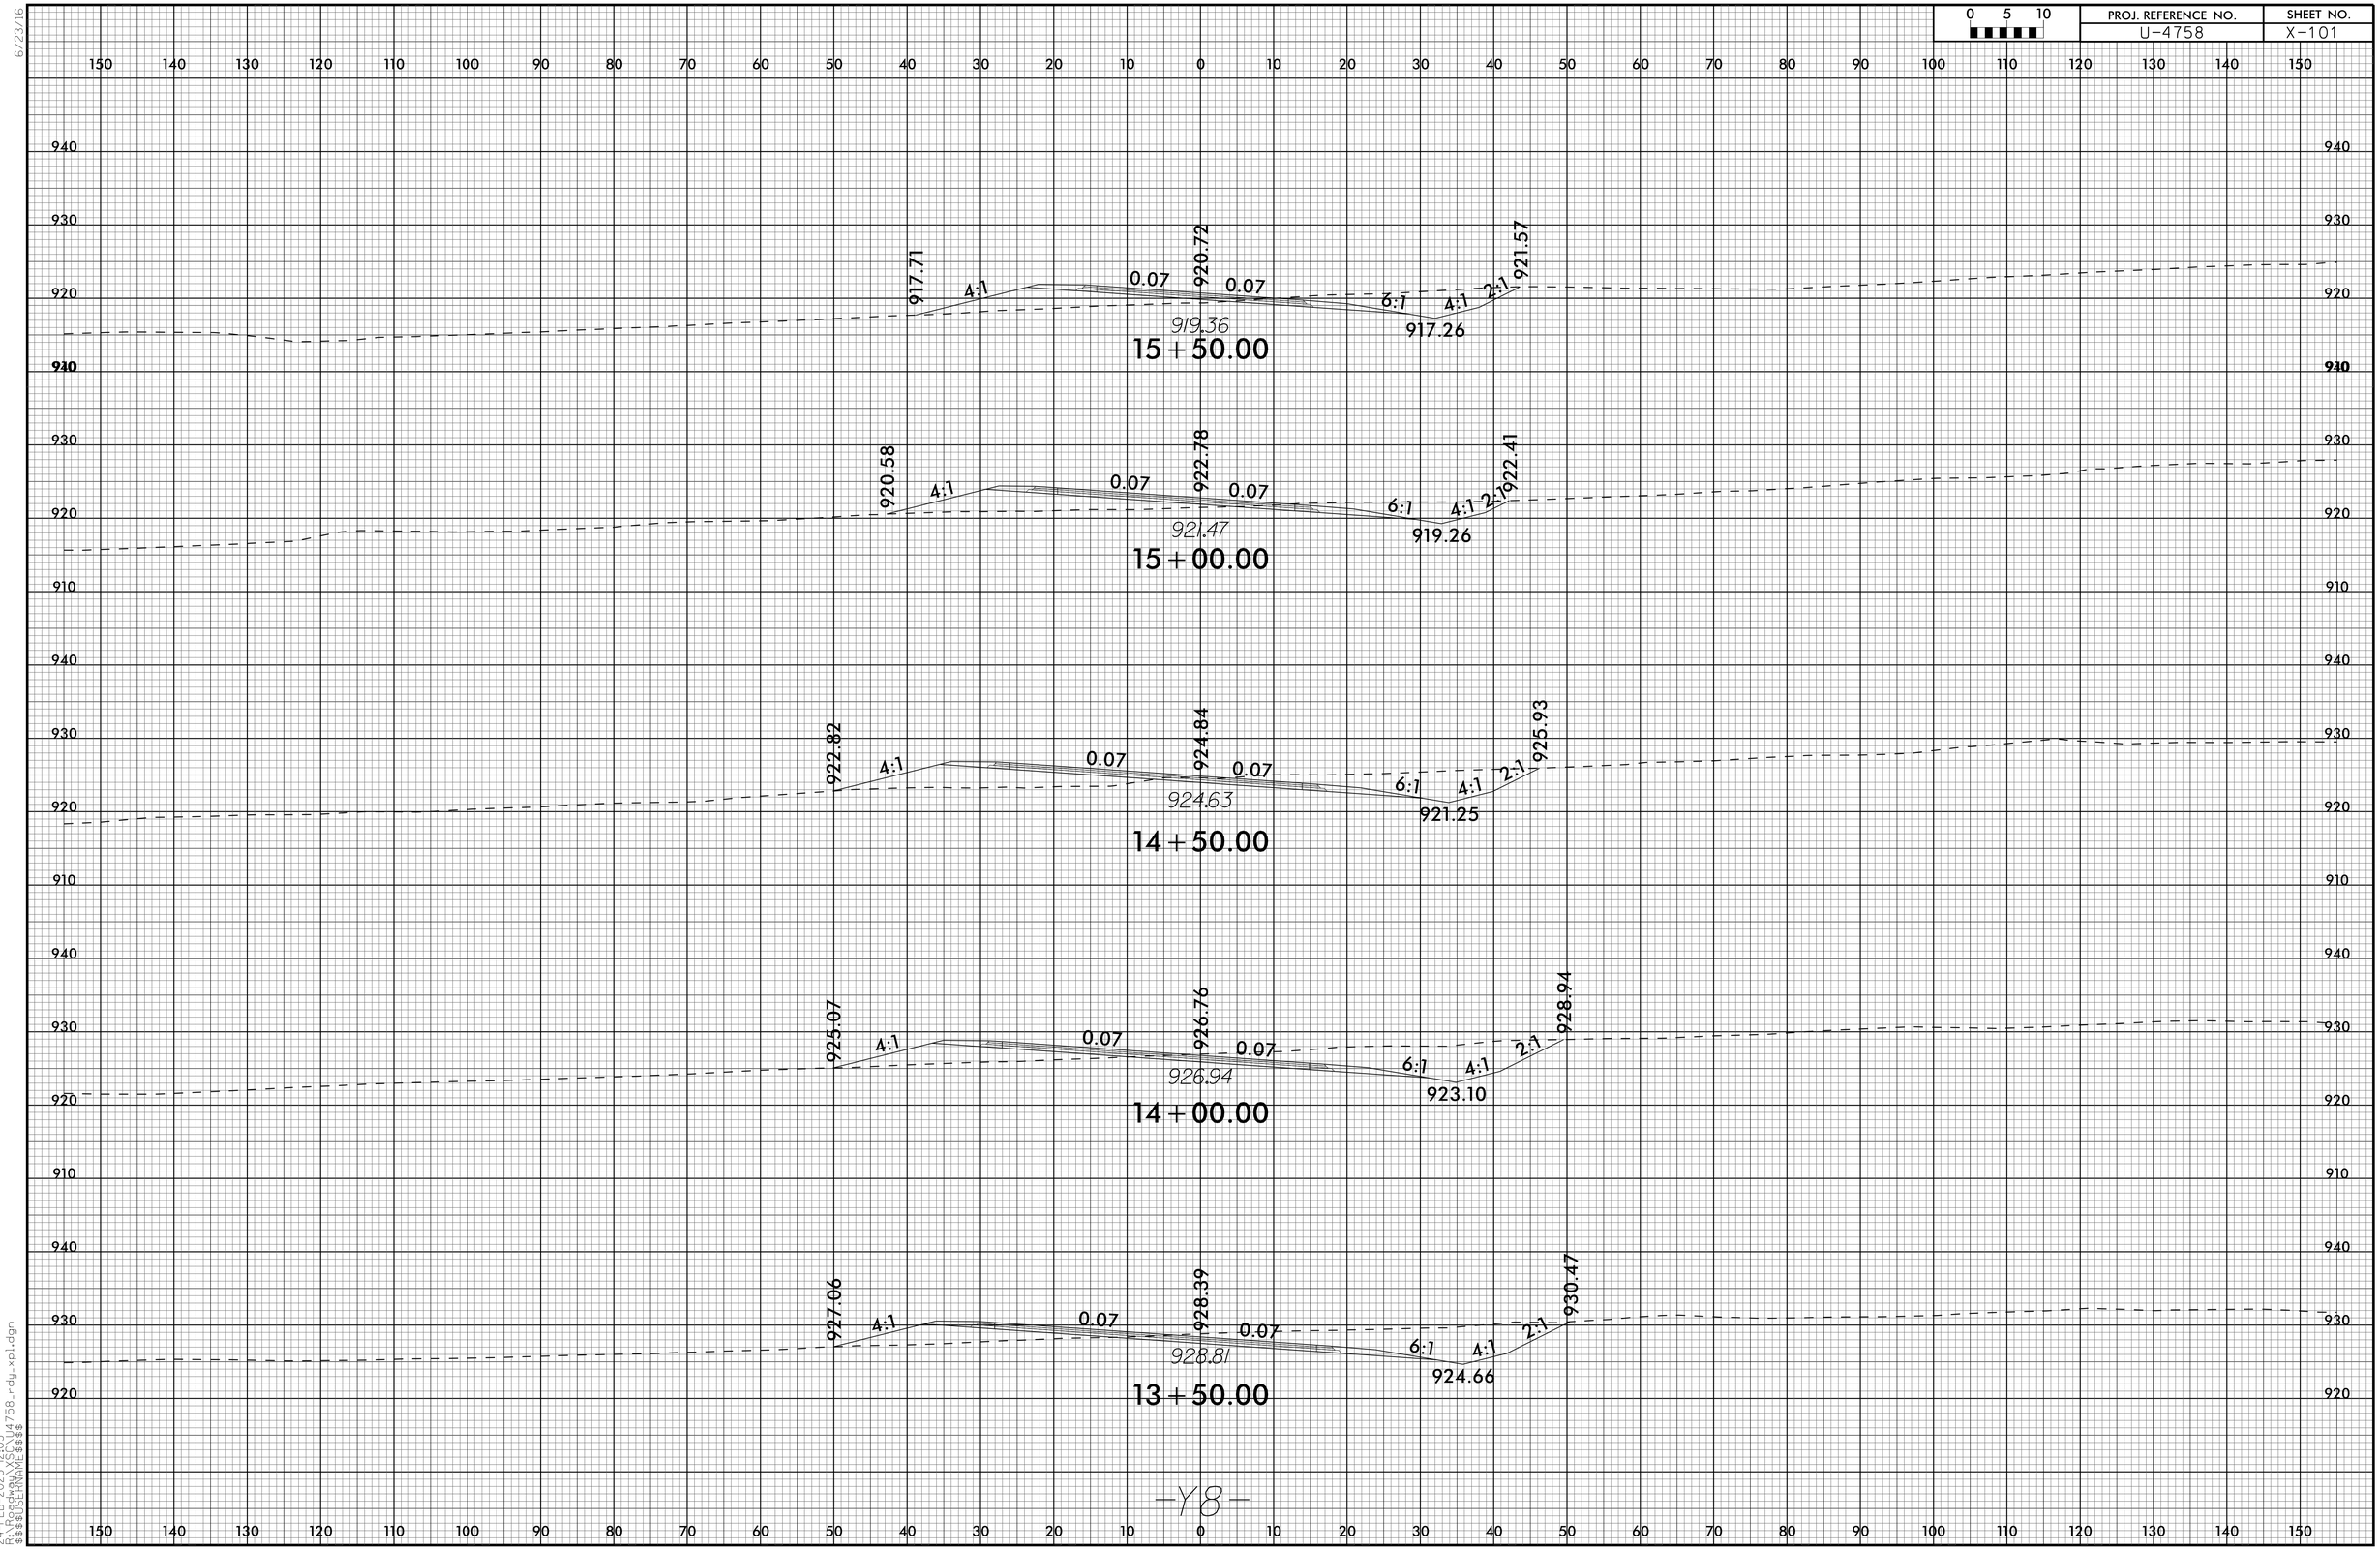

6/23/16

24-FEB-2025 12:03
R:\Roadway\XSC\U4758_rdy_xpl.dgn
$$$$USERNAME$$$$

6/23/16

0 5 10	PROJ. REFERENCE NO.	SHEET NO.
	U-4758	X-102

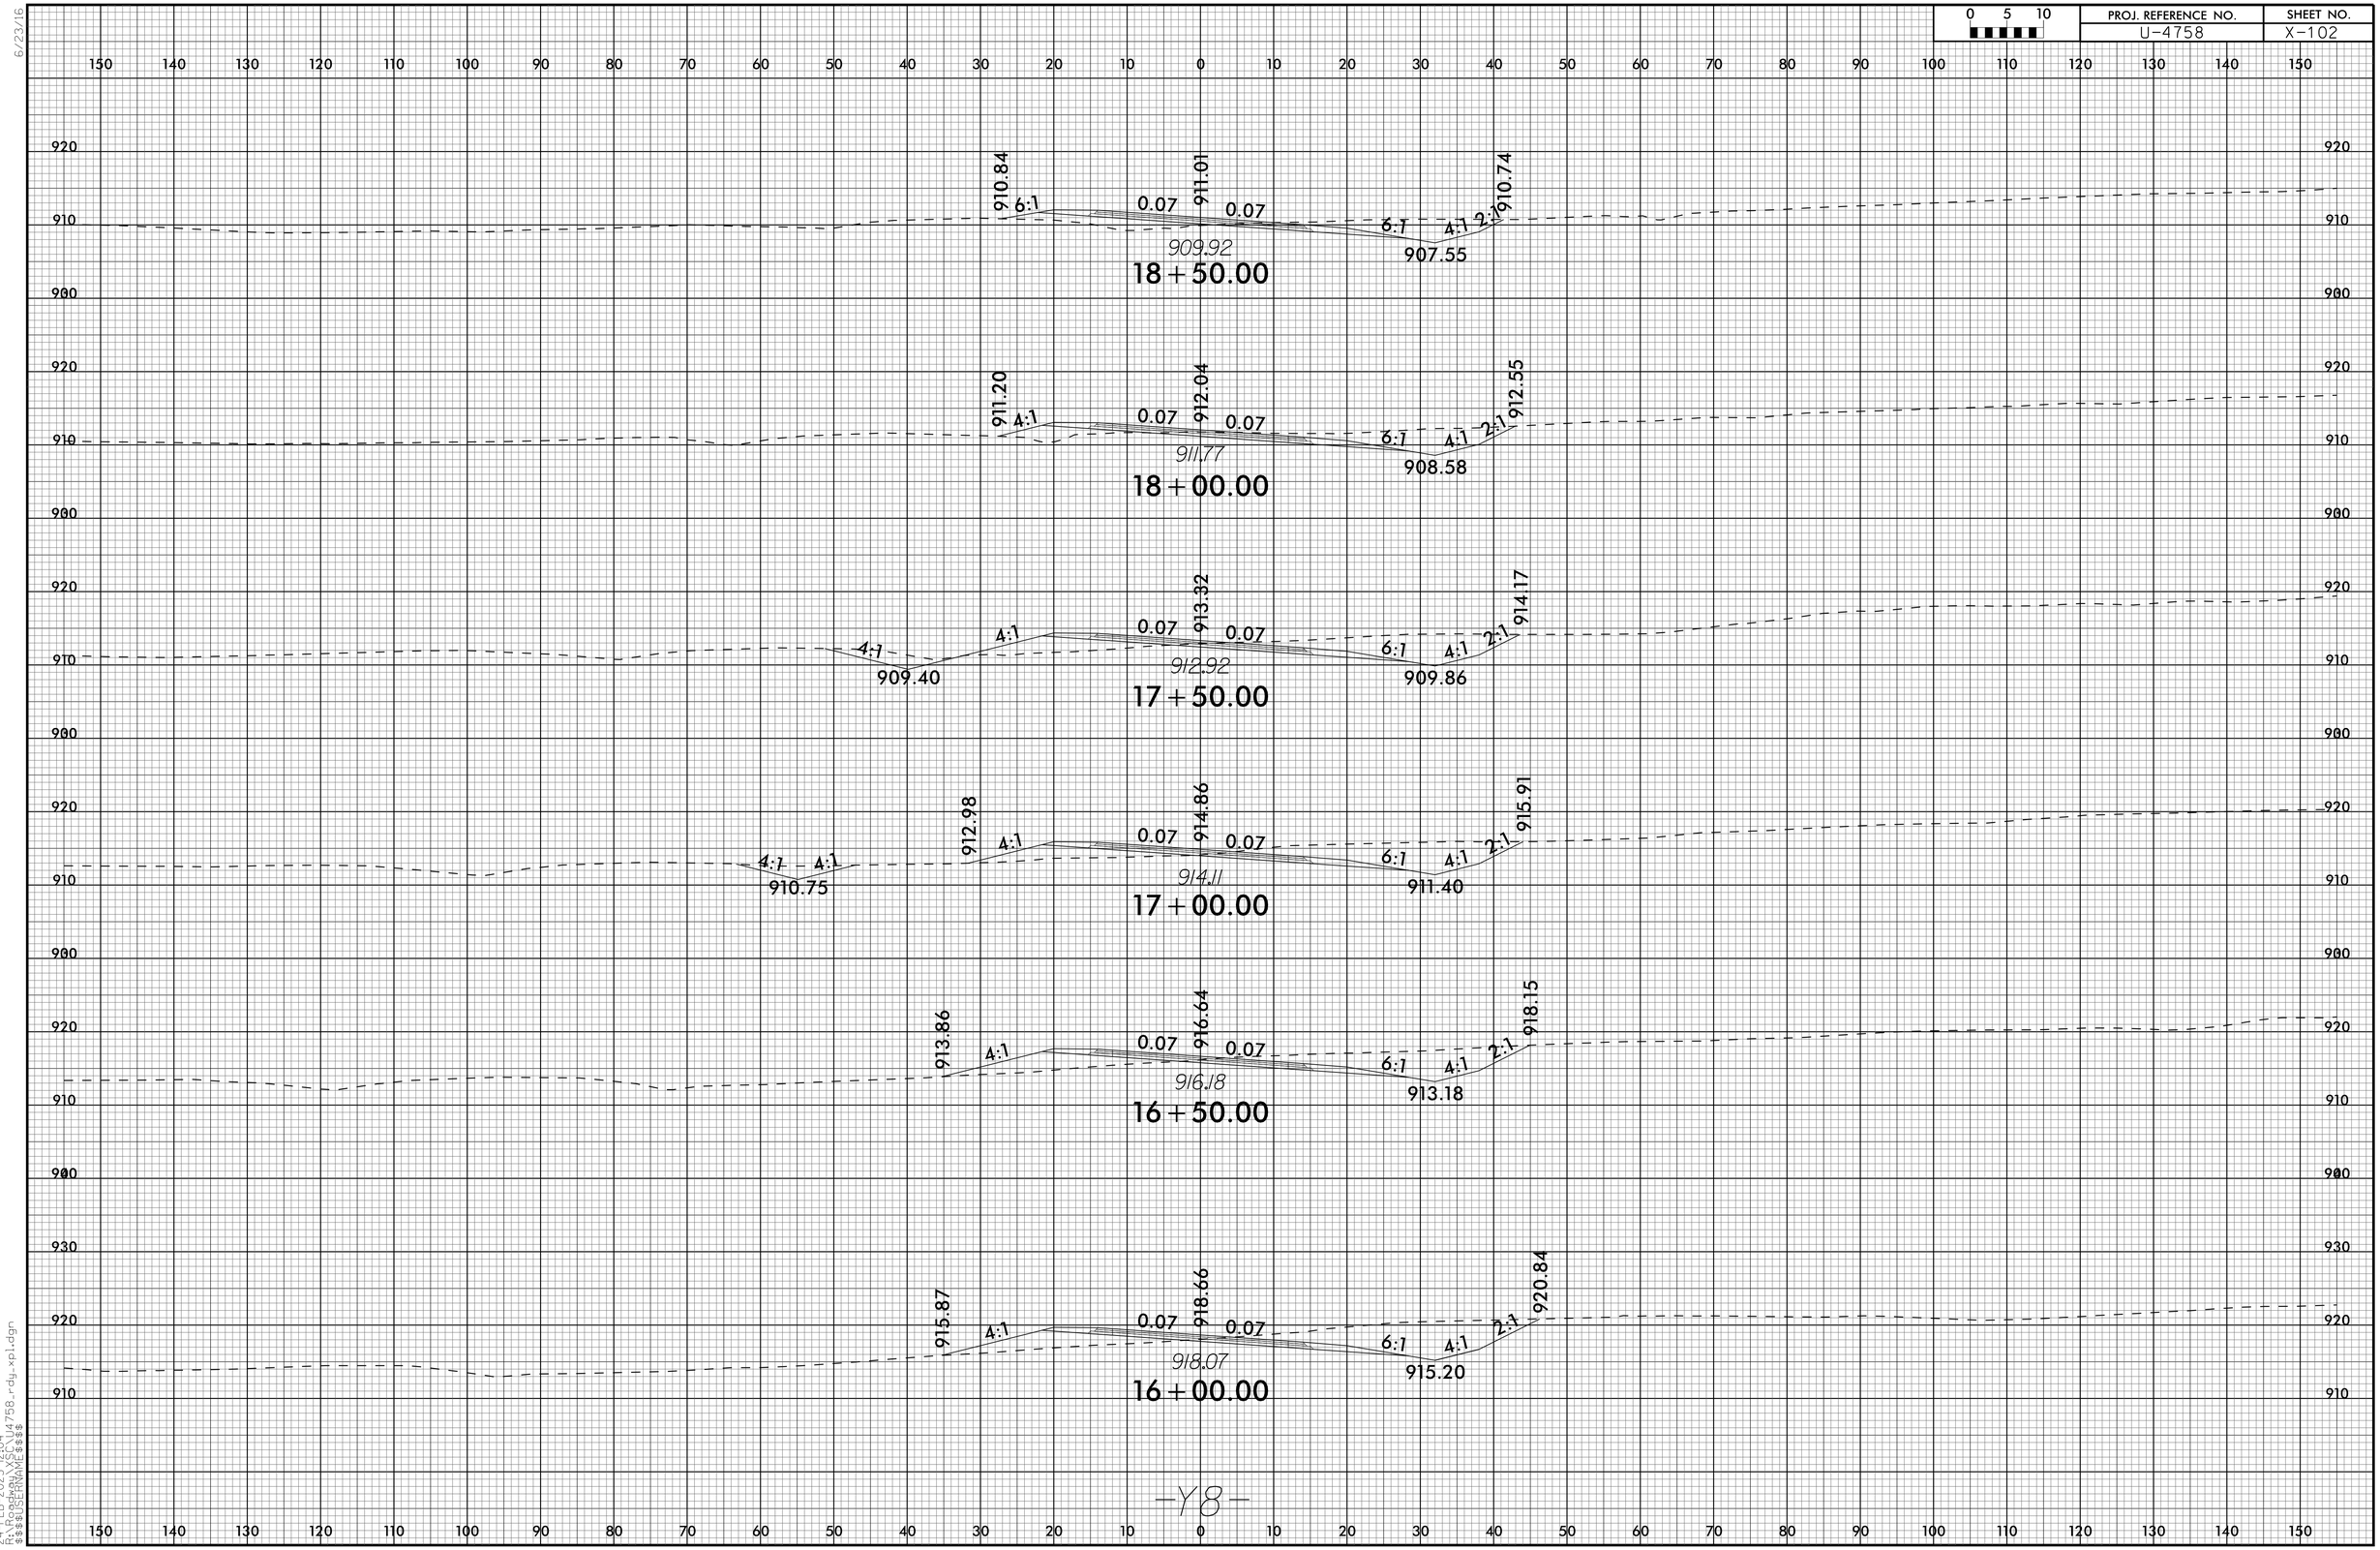

—Y8—

24-FEB-2025 12:04
R:\R-Projects\U4758_rdy_xpl.dgn
$$$$USERNAME$$$$

6/23/16

0 5 10	PROJ. REFERENCE NO.	SHEET NO.
	U-4758	X-103

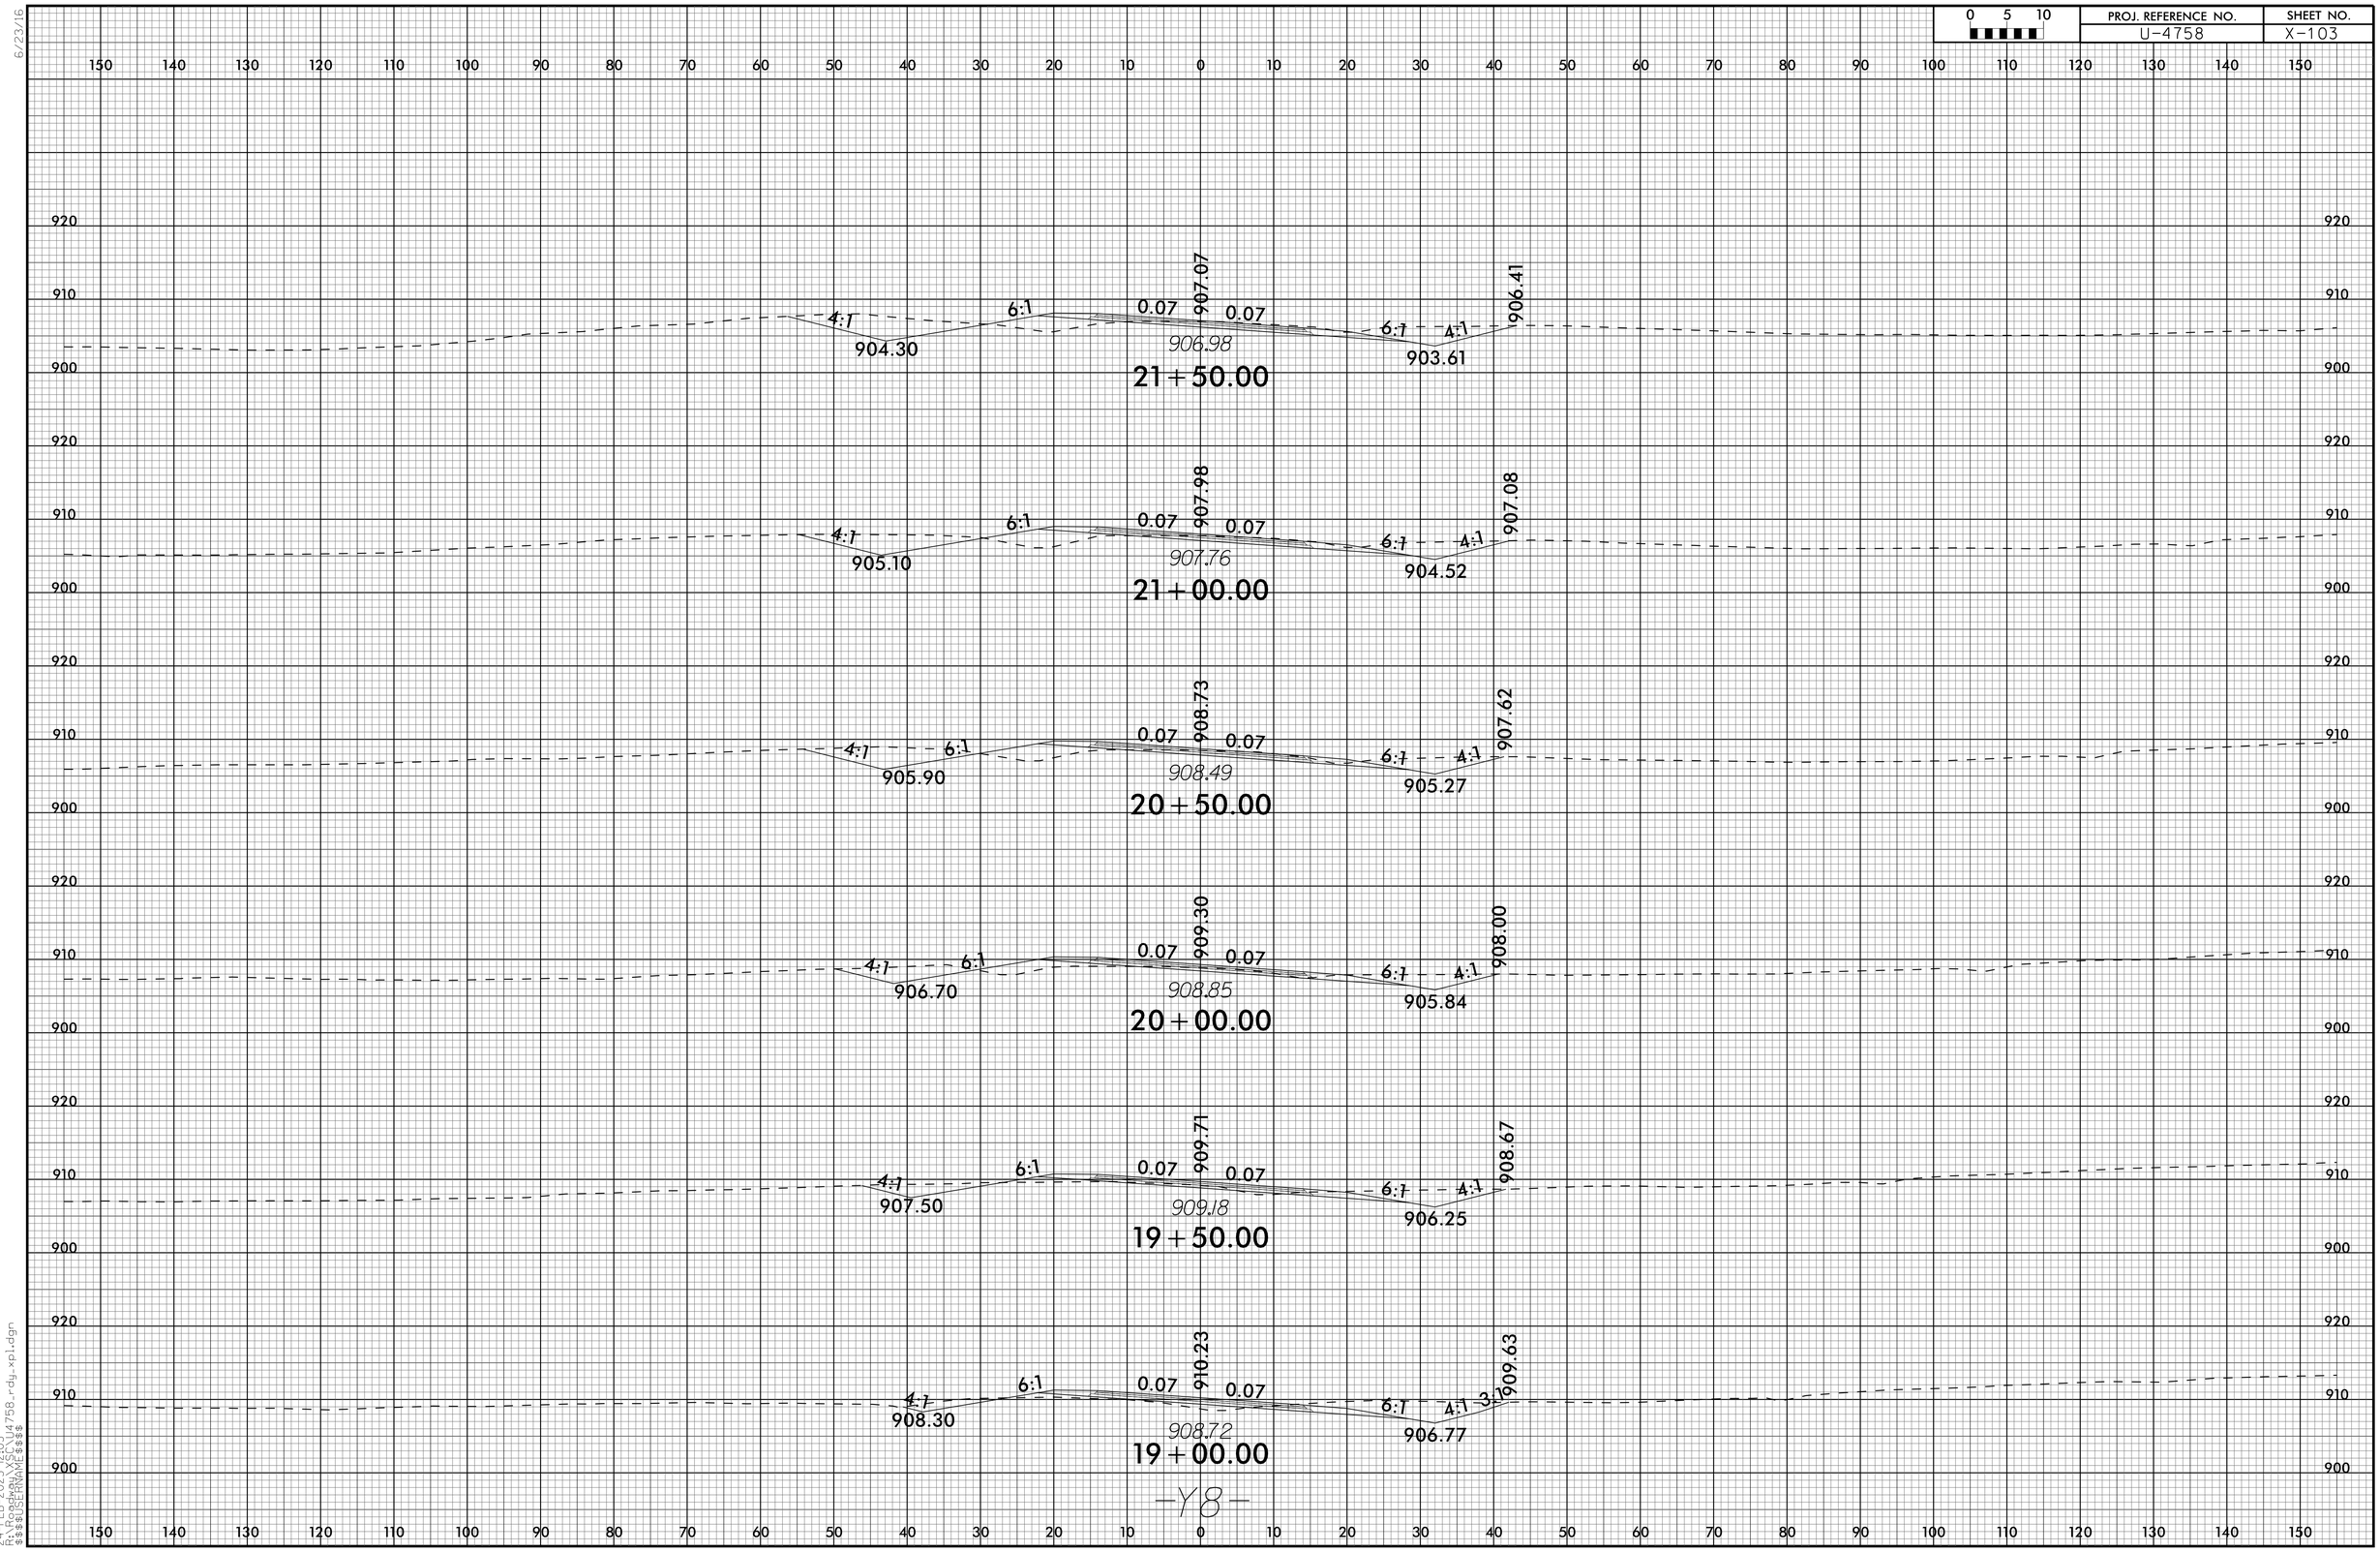

—Y8—

24-FEB-2025 12:05
E:\PROJECTS\U4758_rdy_xpl.dgn
$$$$USERNAME$$$$

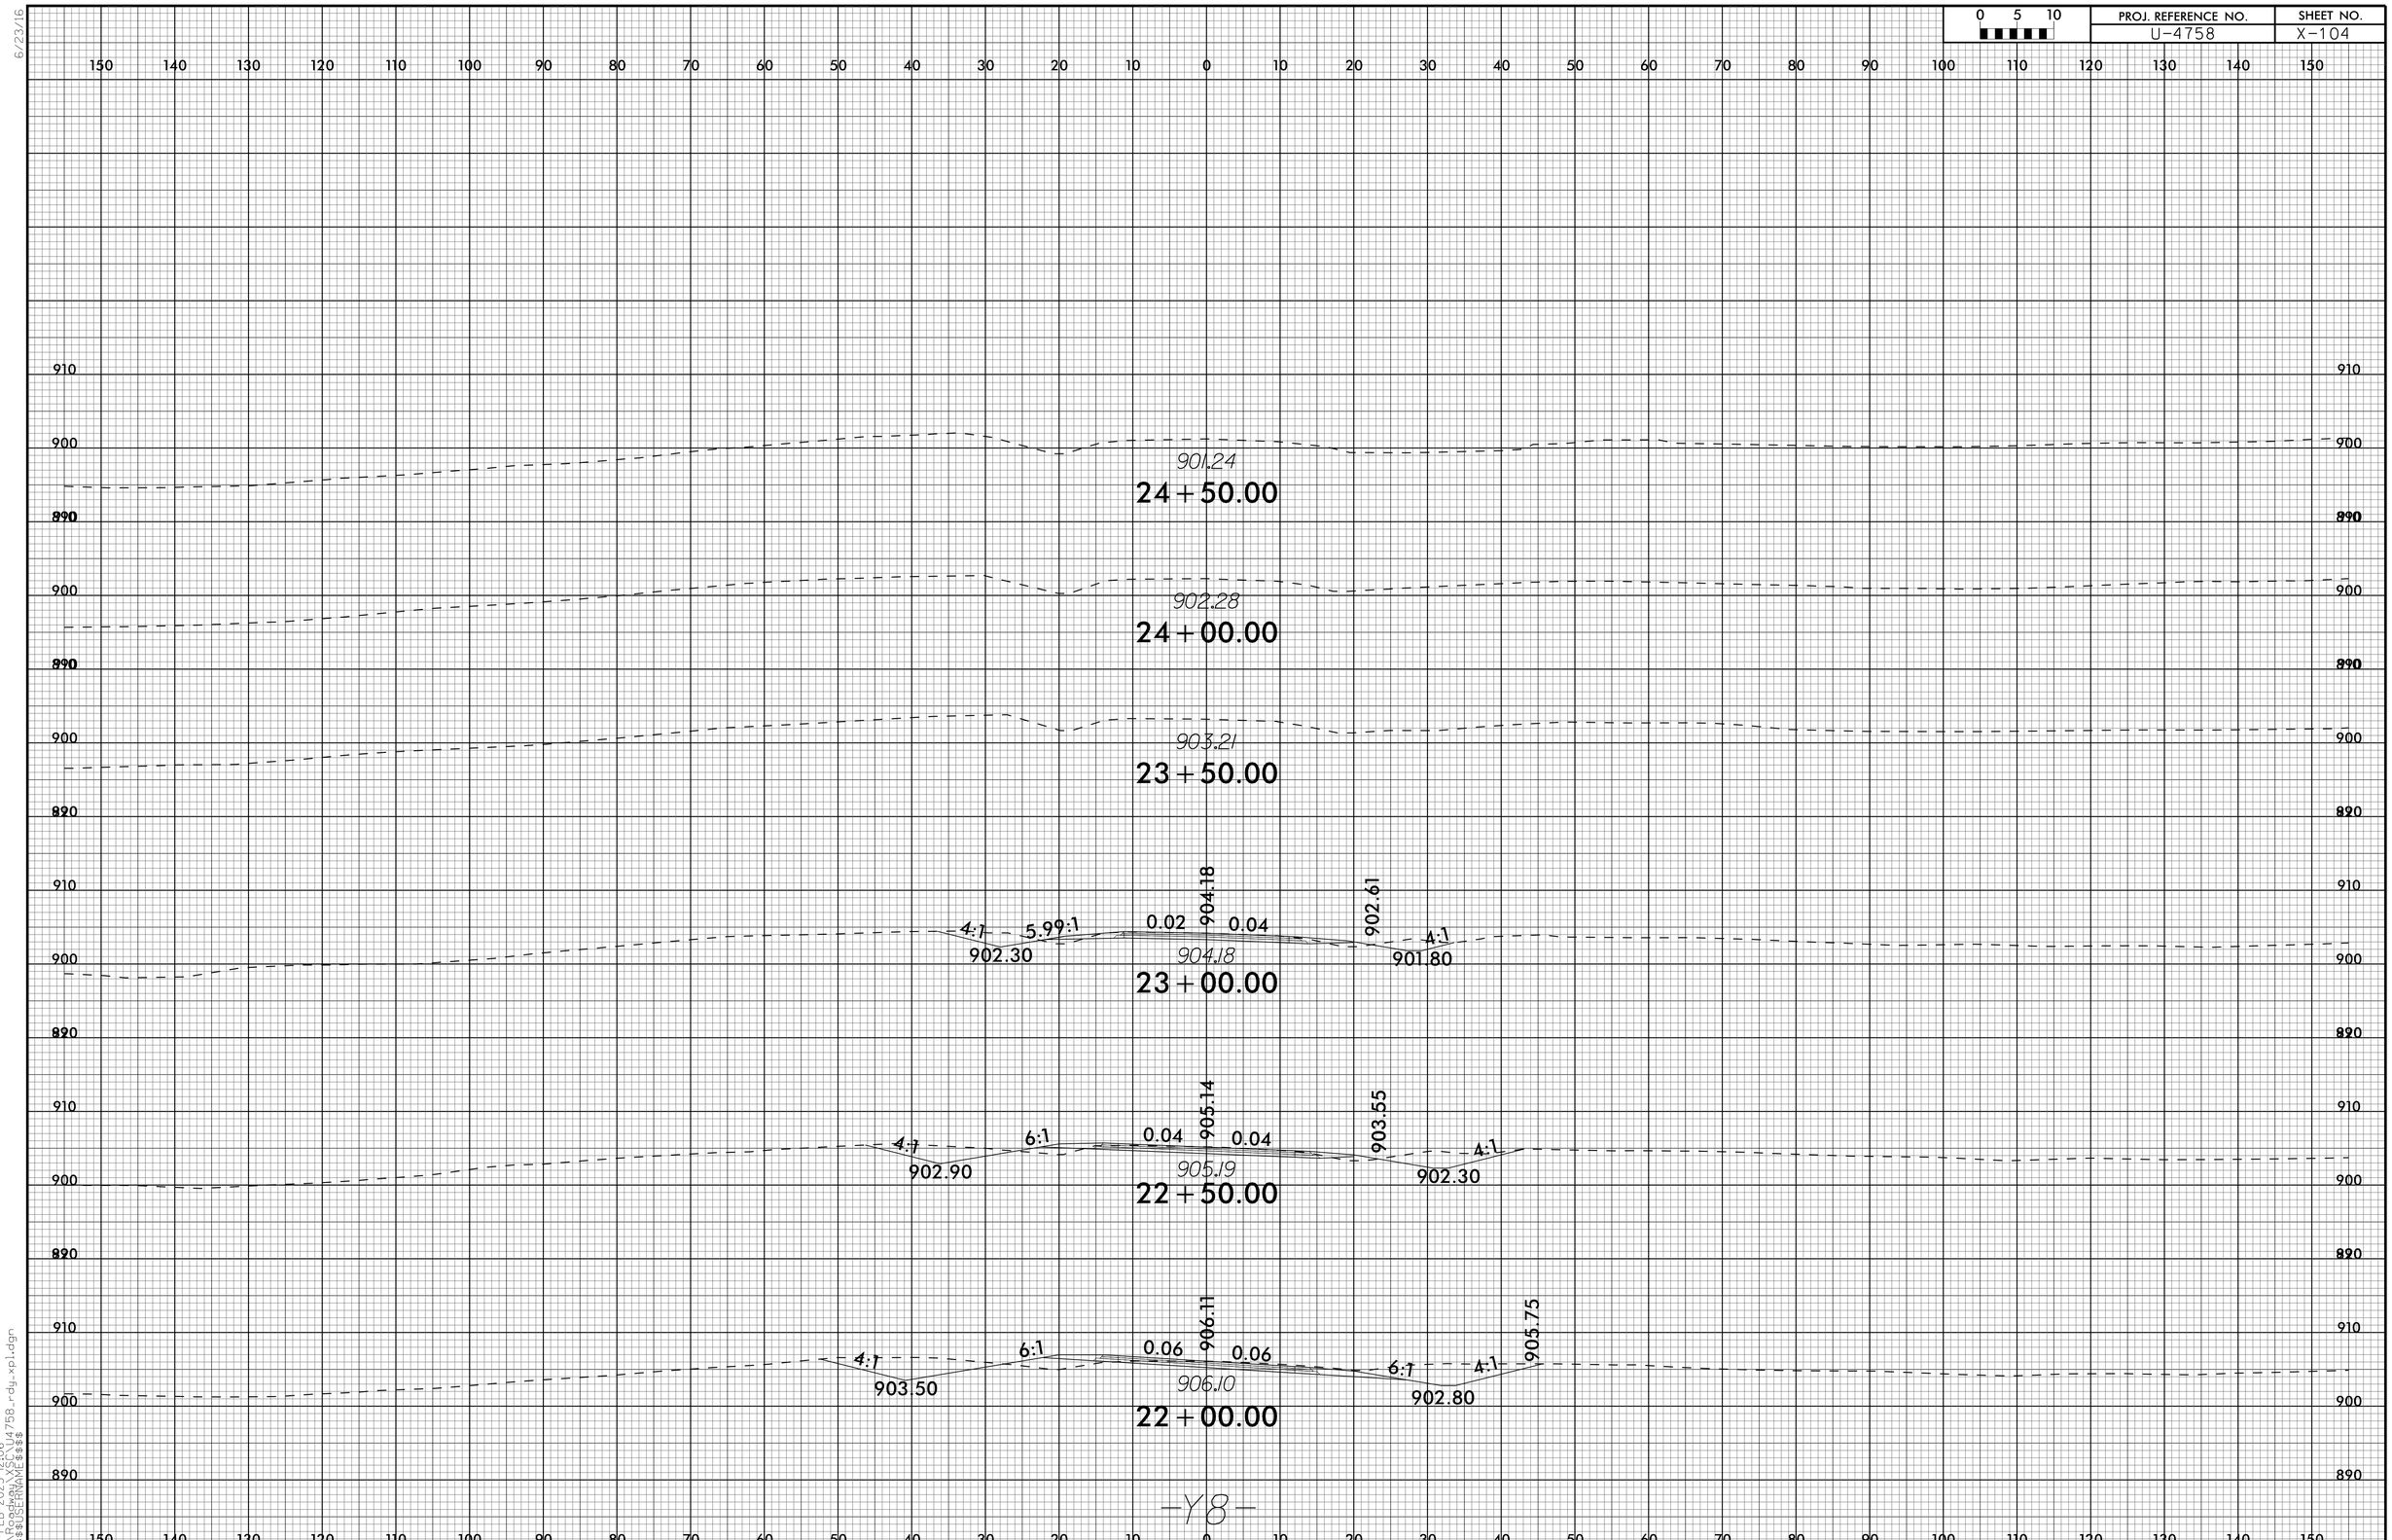

6/23/16

24-FEB-2025 12:06
R:\Roadway\XSC\U4758_rdy_xpl.dgn
$$$$USERNAME$$$$

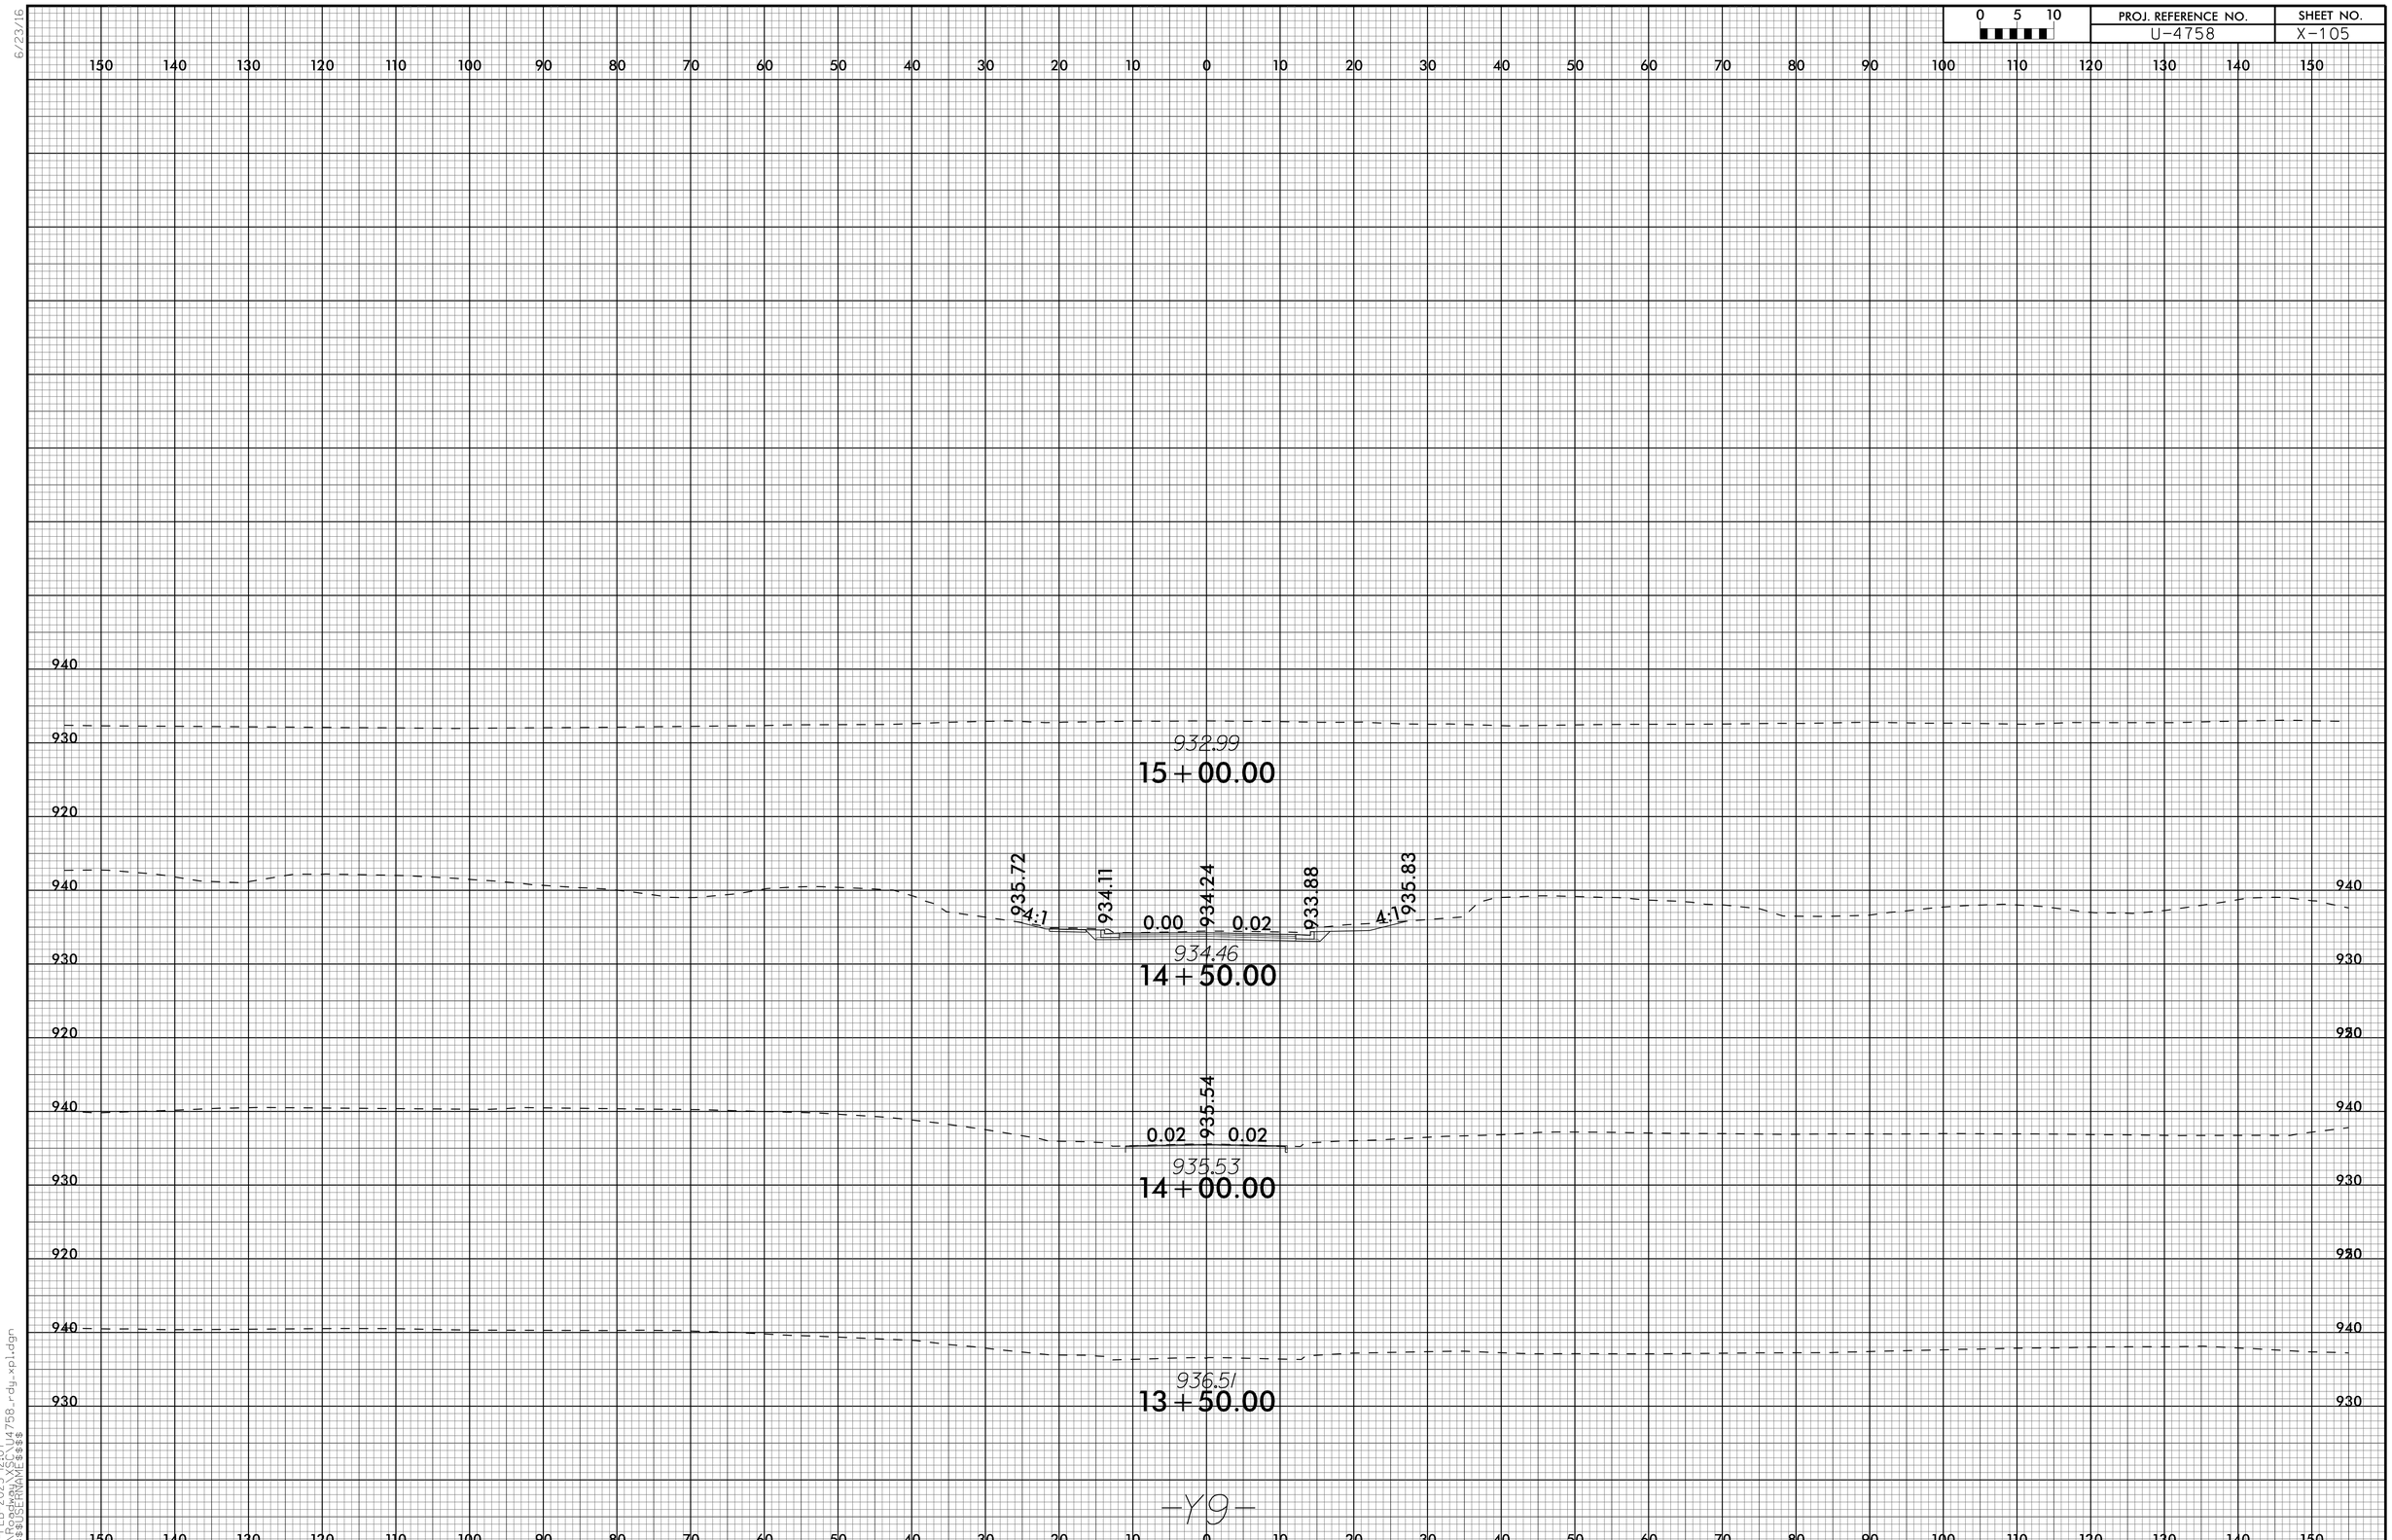

6/23/16

24-FEB-2025 12:07
R:\Roadway\XSC\U4758_rdy_xpl.dgn
$$$$USERNAME$$$$

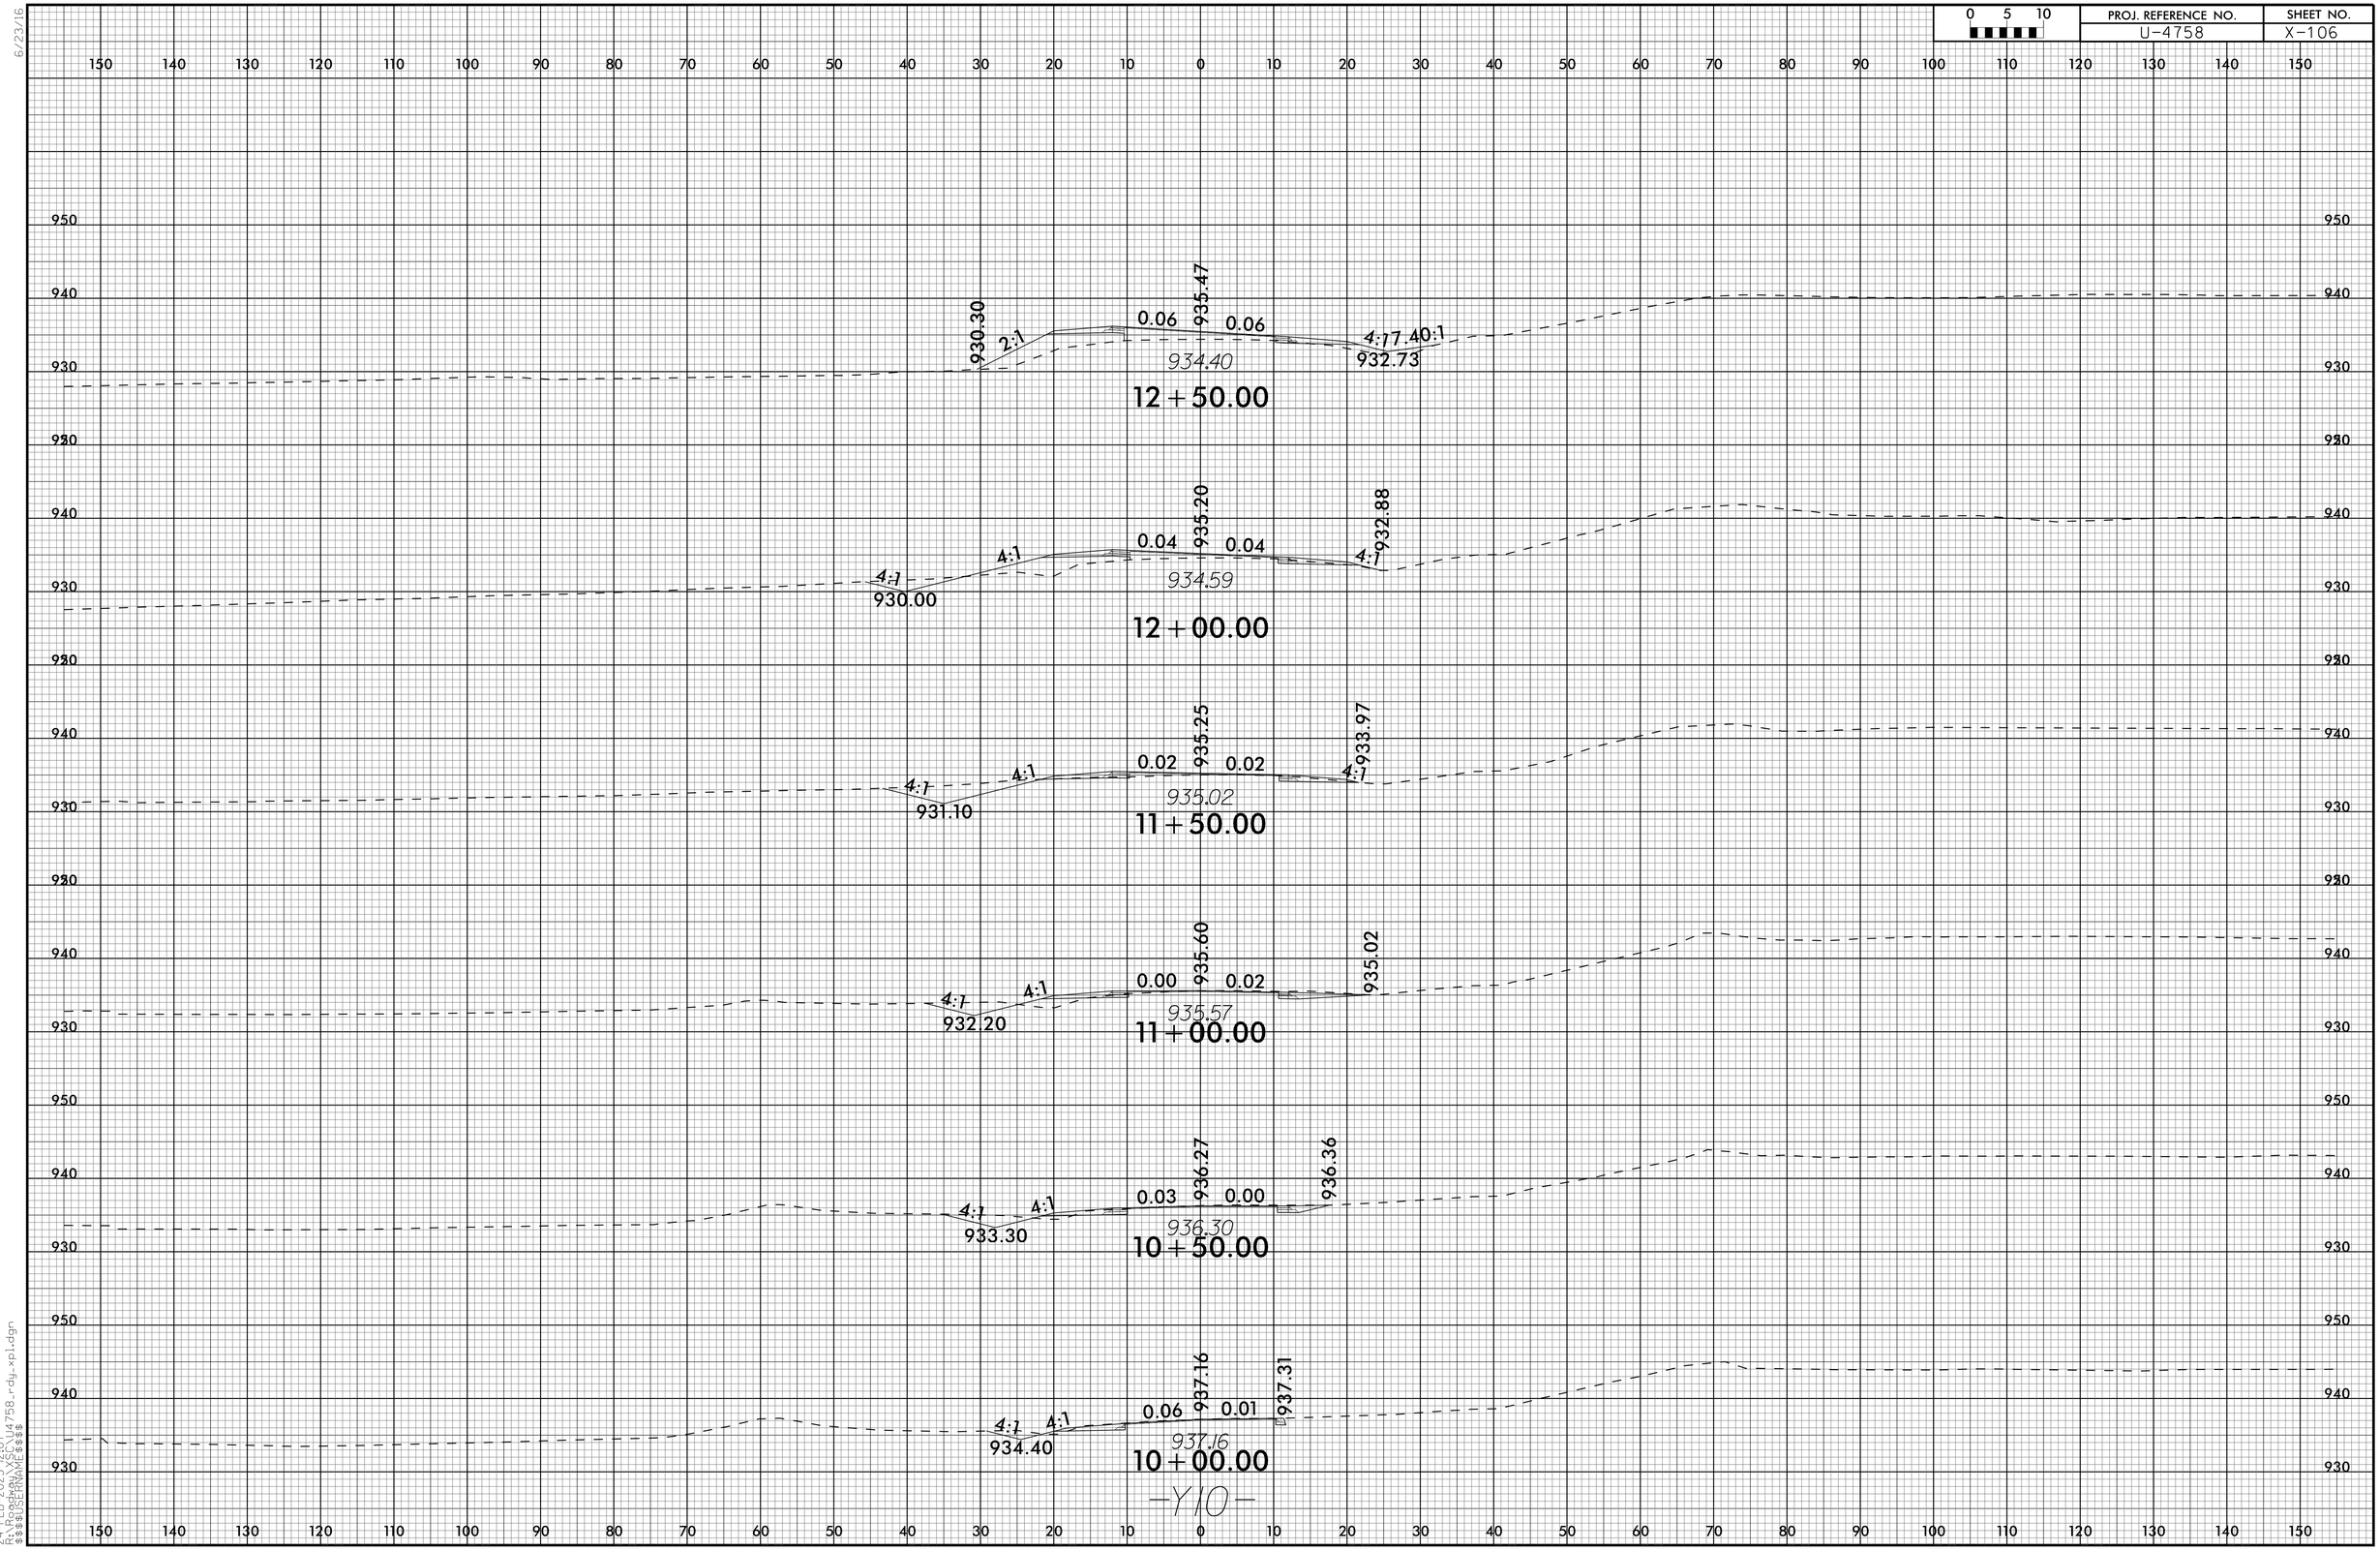

6/23/16

24-FEB-2025 12:07
R:\Roadway\XSC\U4758_rdy_xpl.dgn
$$$$USERNAME$$$$

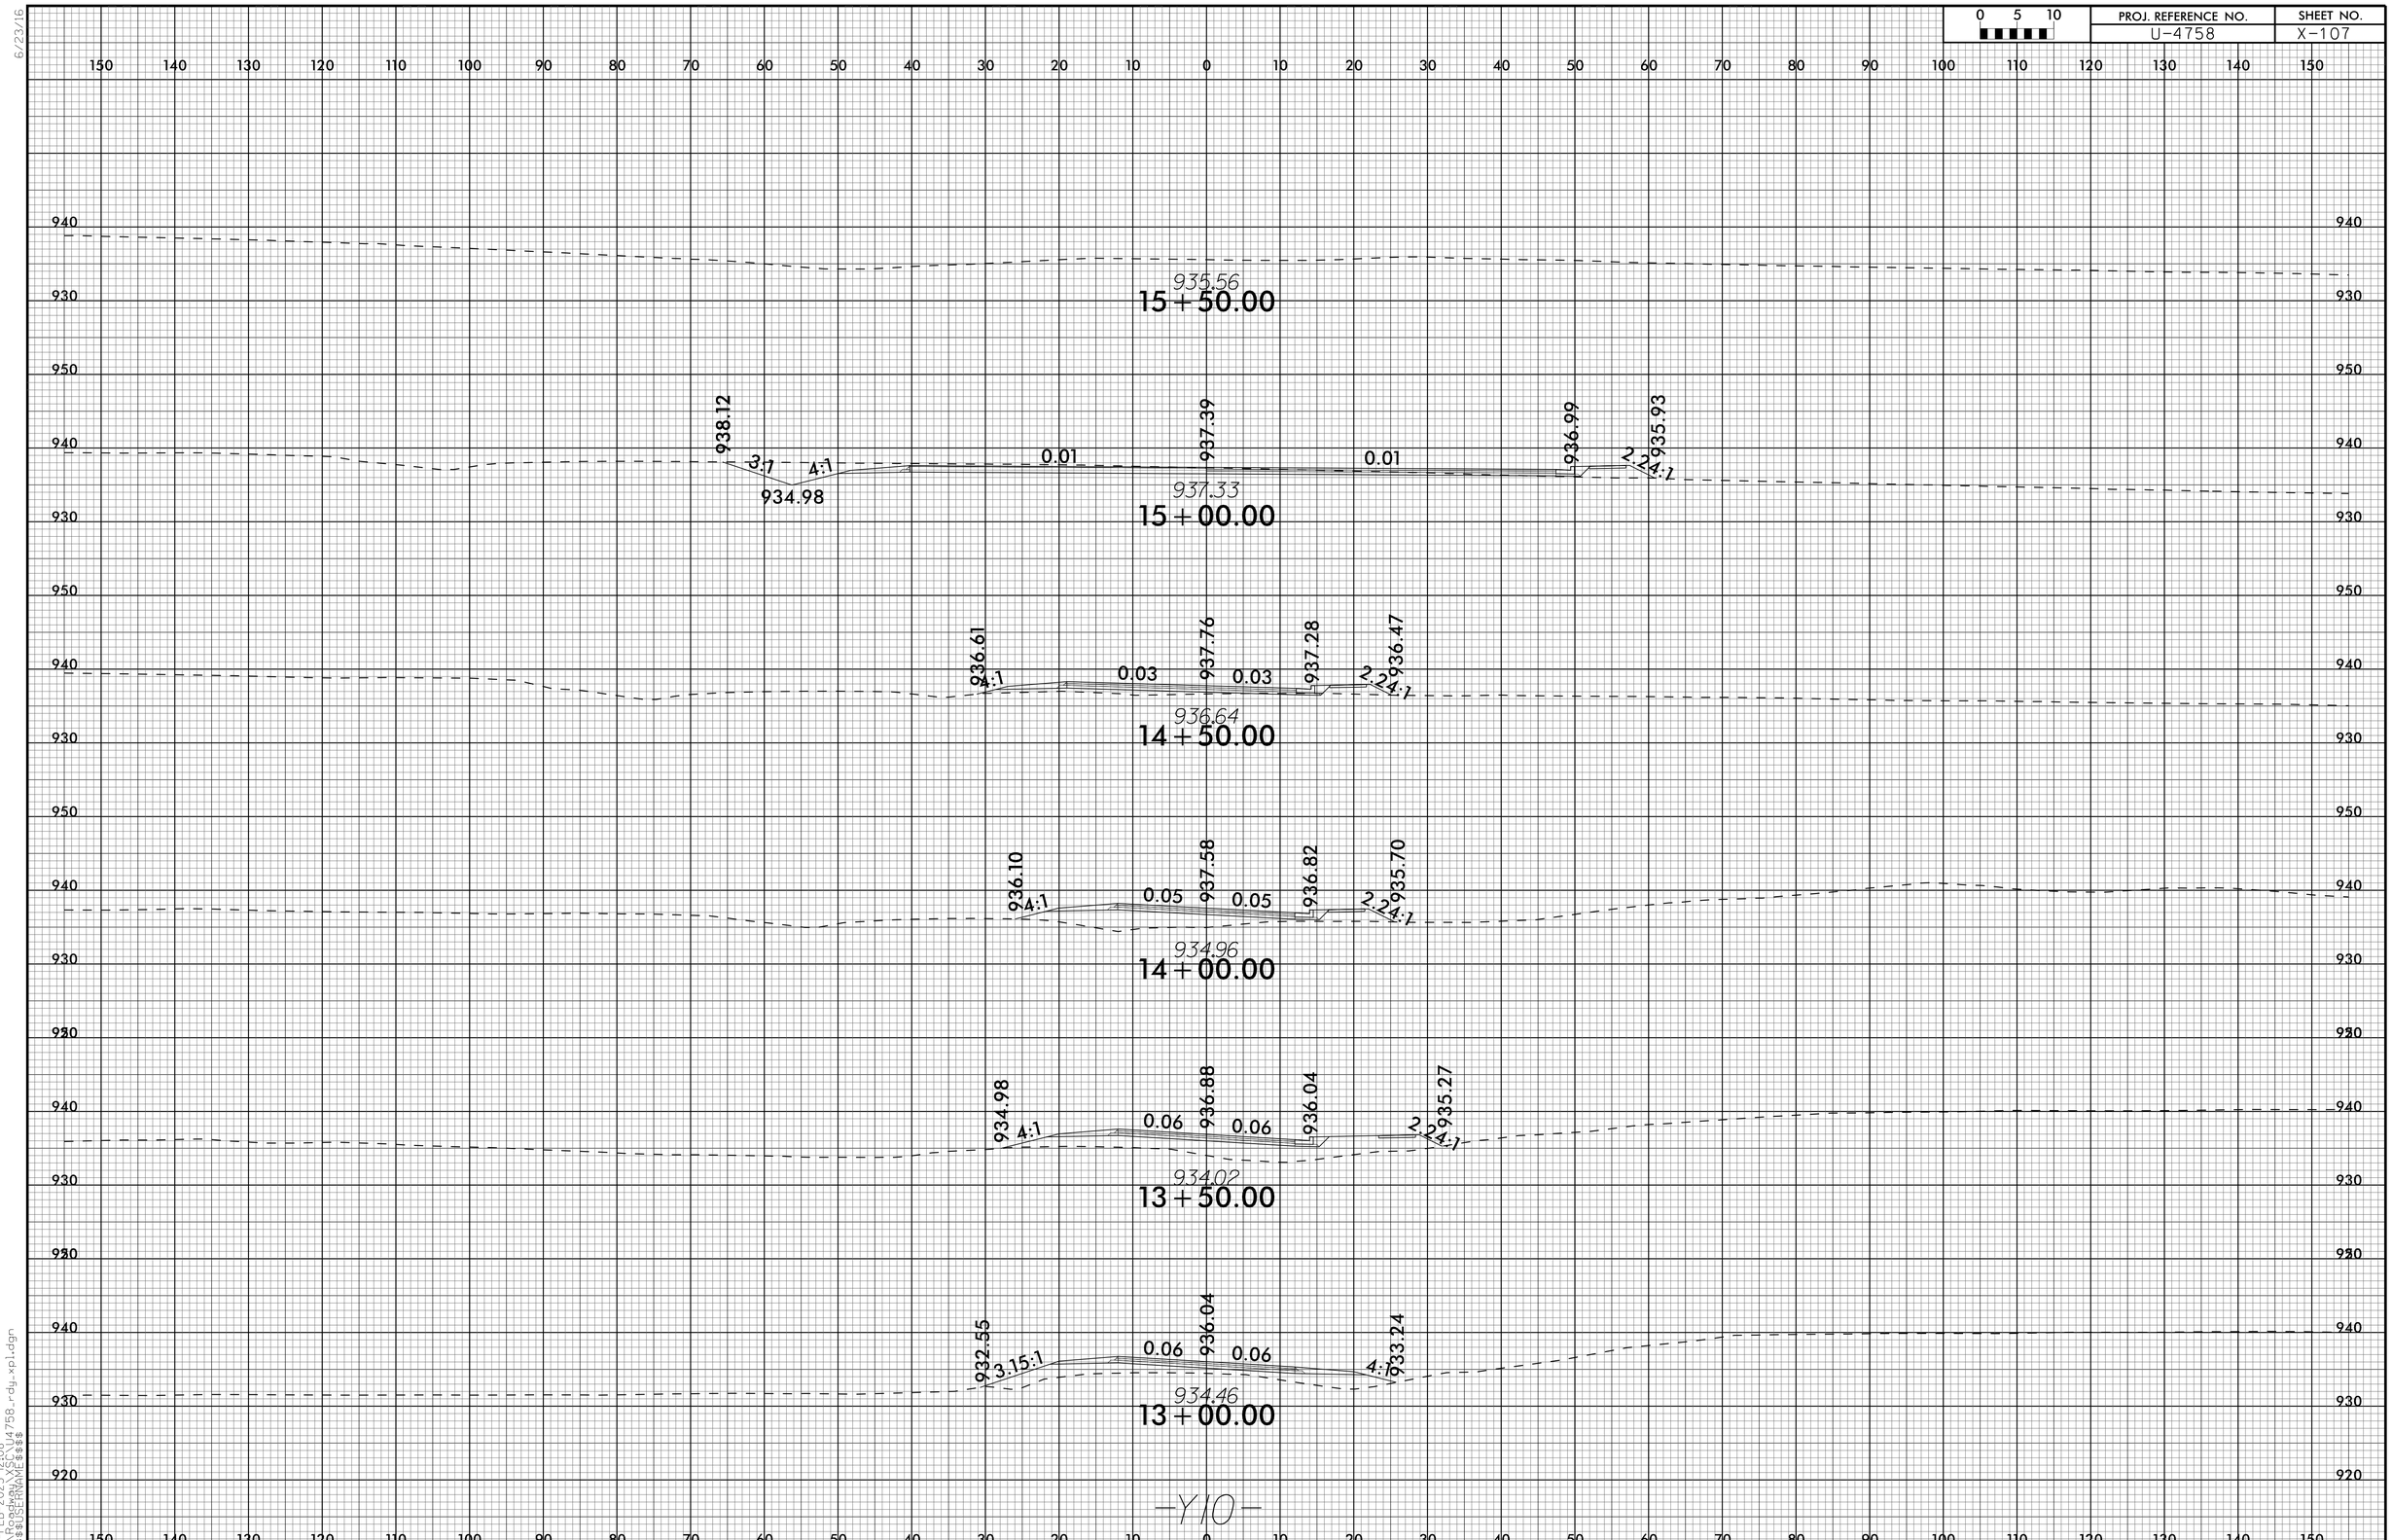

6/23/16

24-FEB-2025 12:08
R:\Roadway\XSC\U4758_rdy_xpl.dgn
$$$$USERNAME$$$$

0 5 10

PROJ. REFERENCE NO.	SHEET NO.
U-4758	X-108

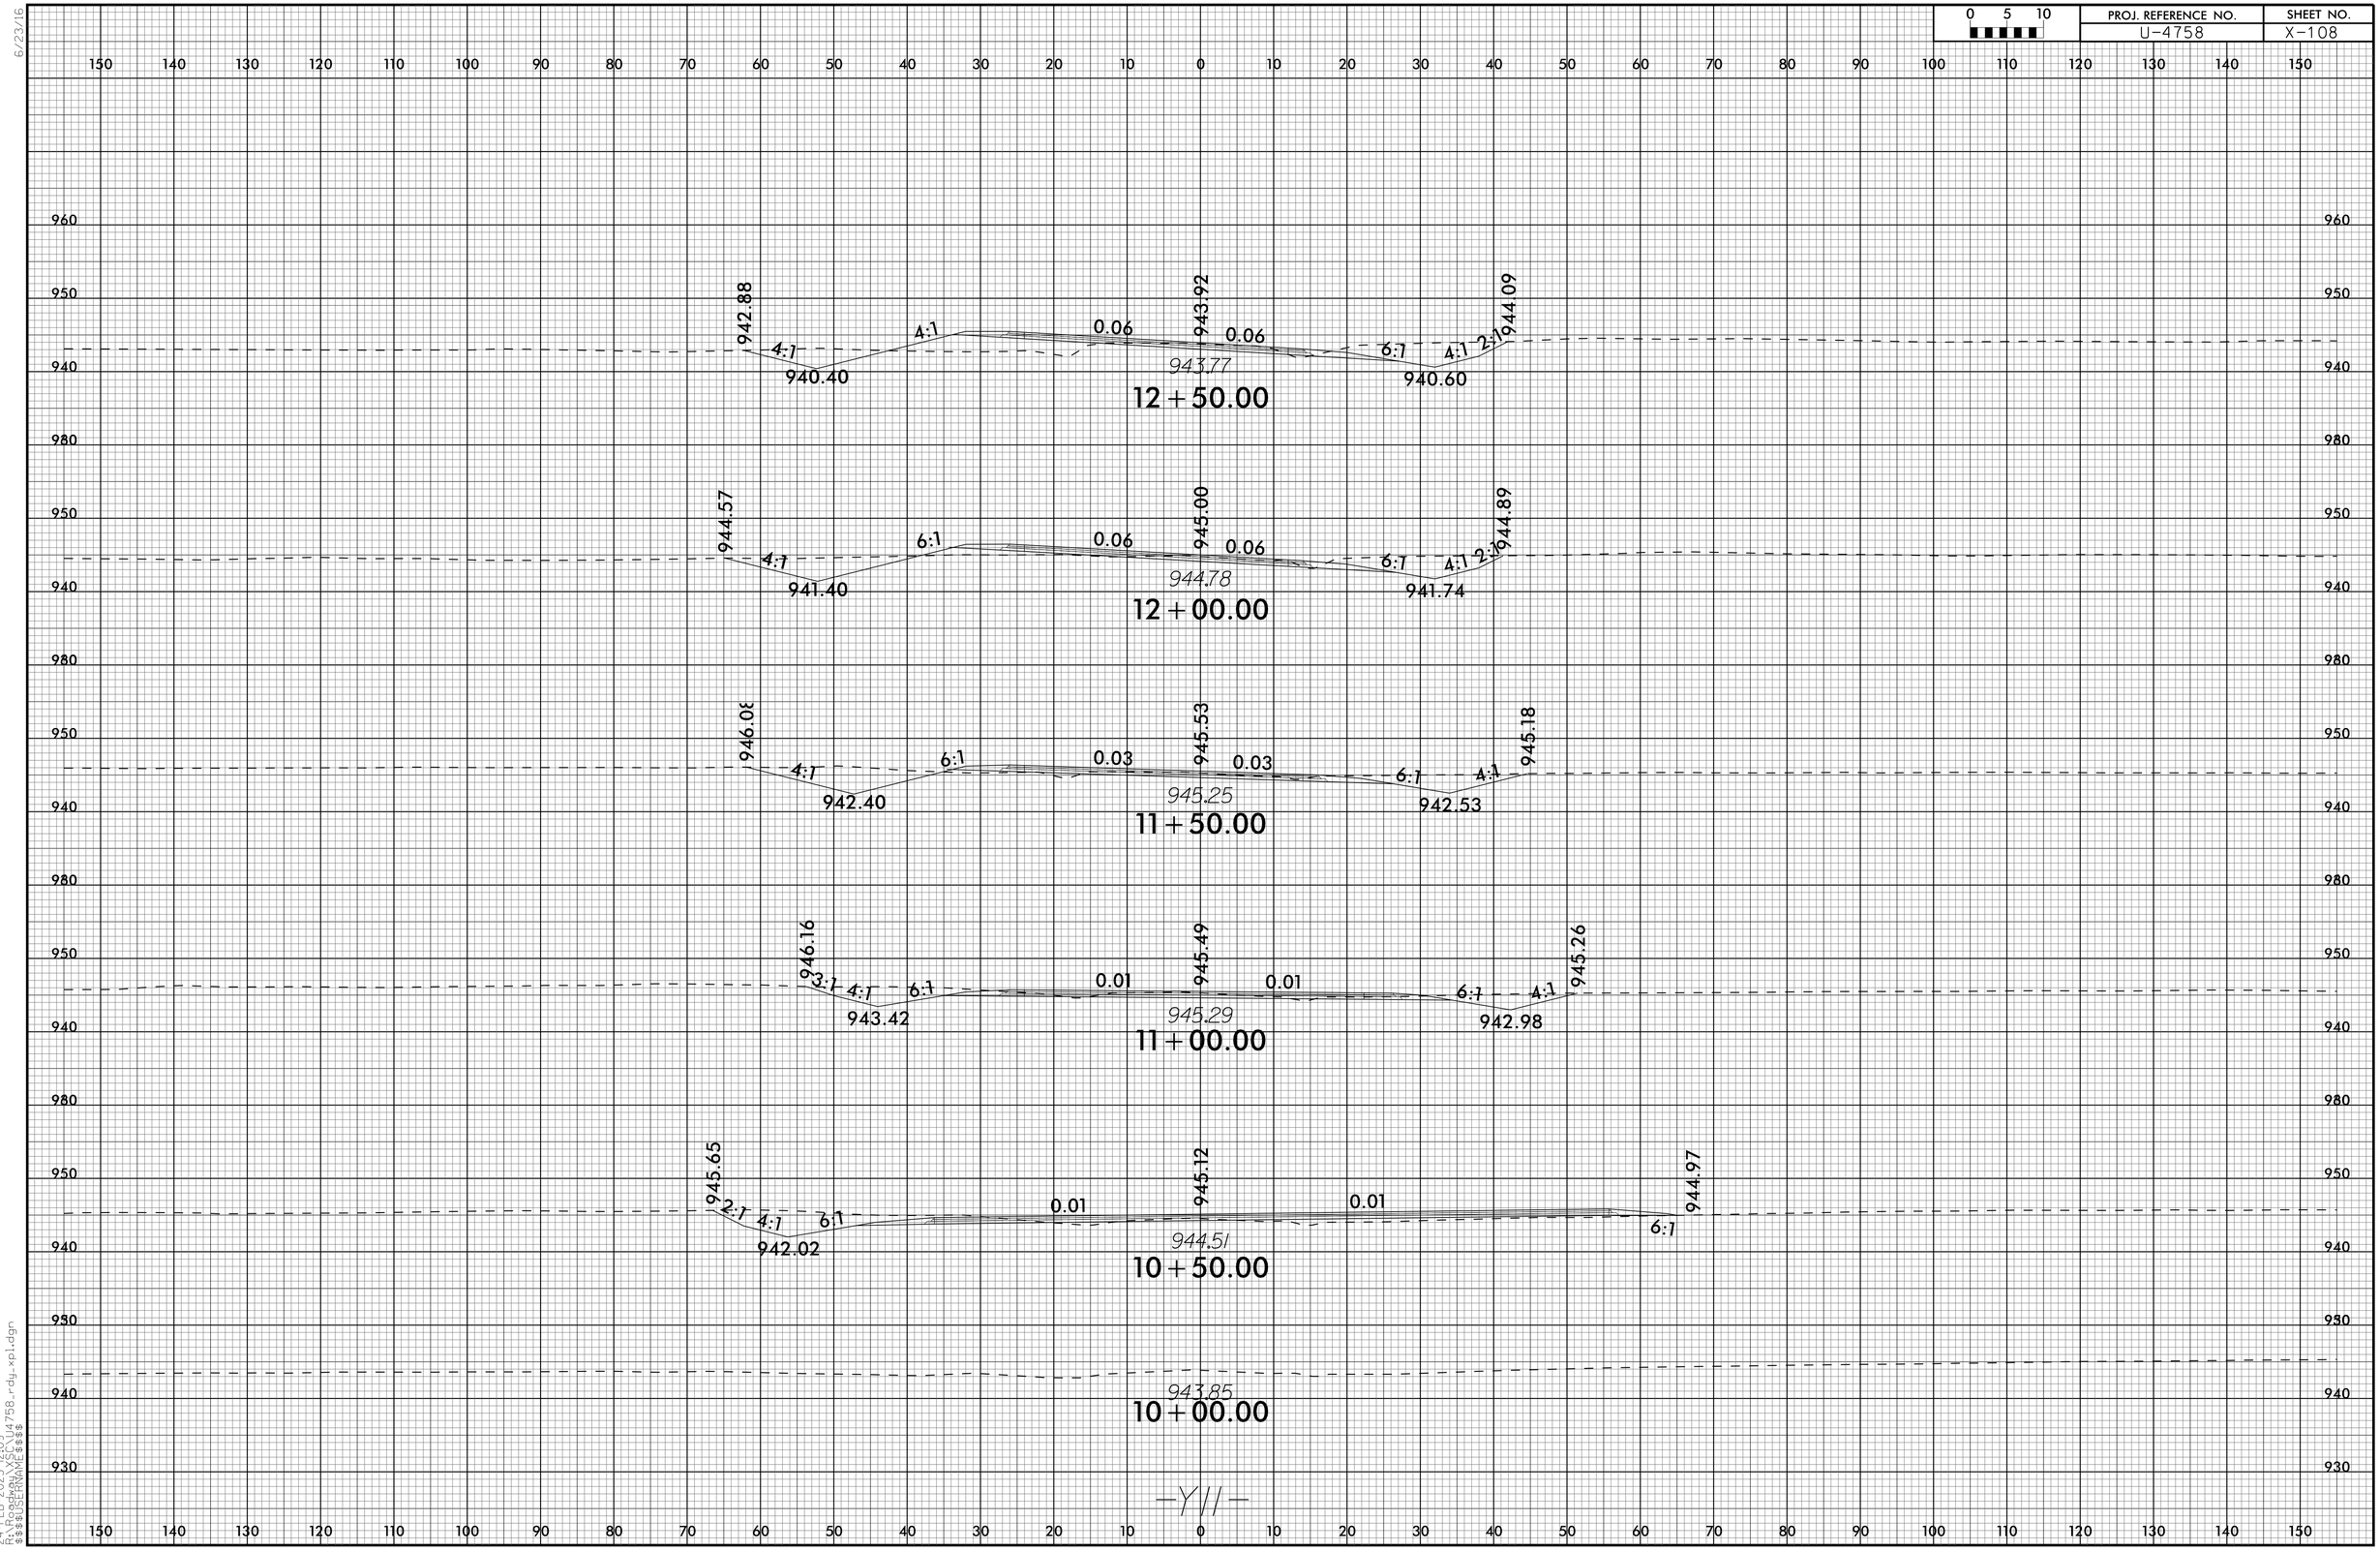

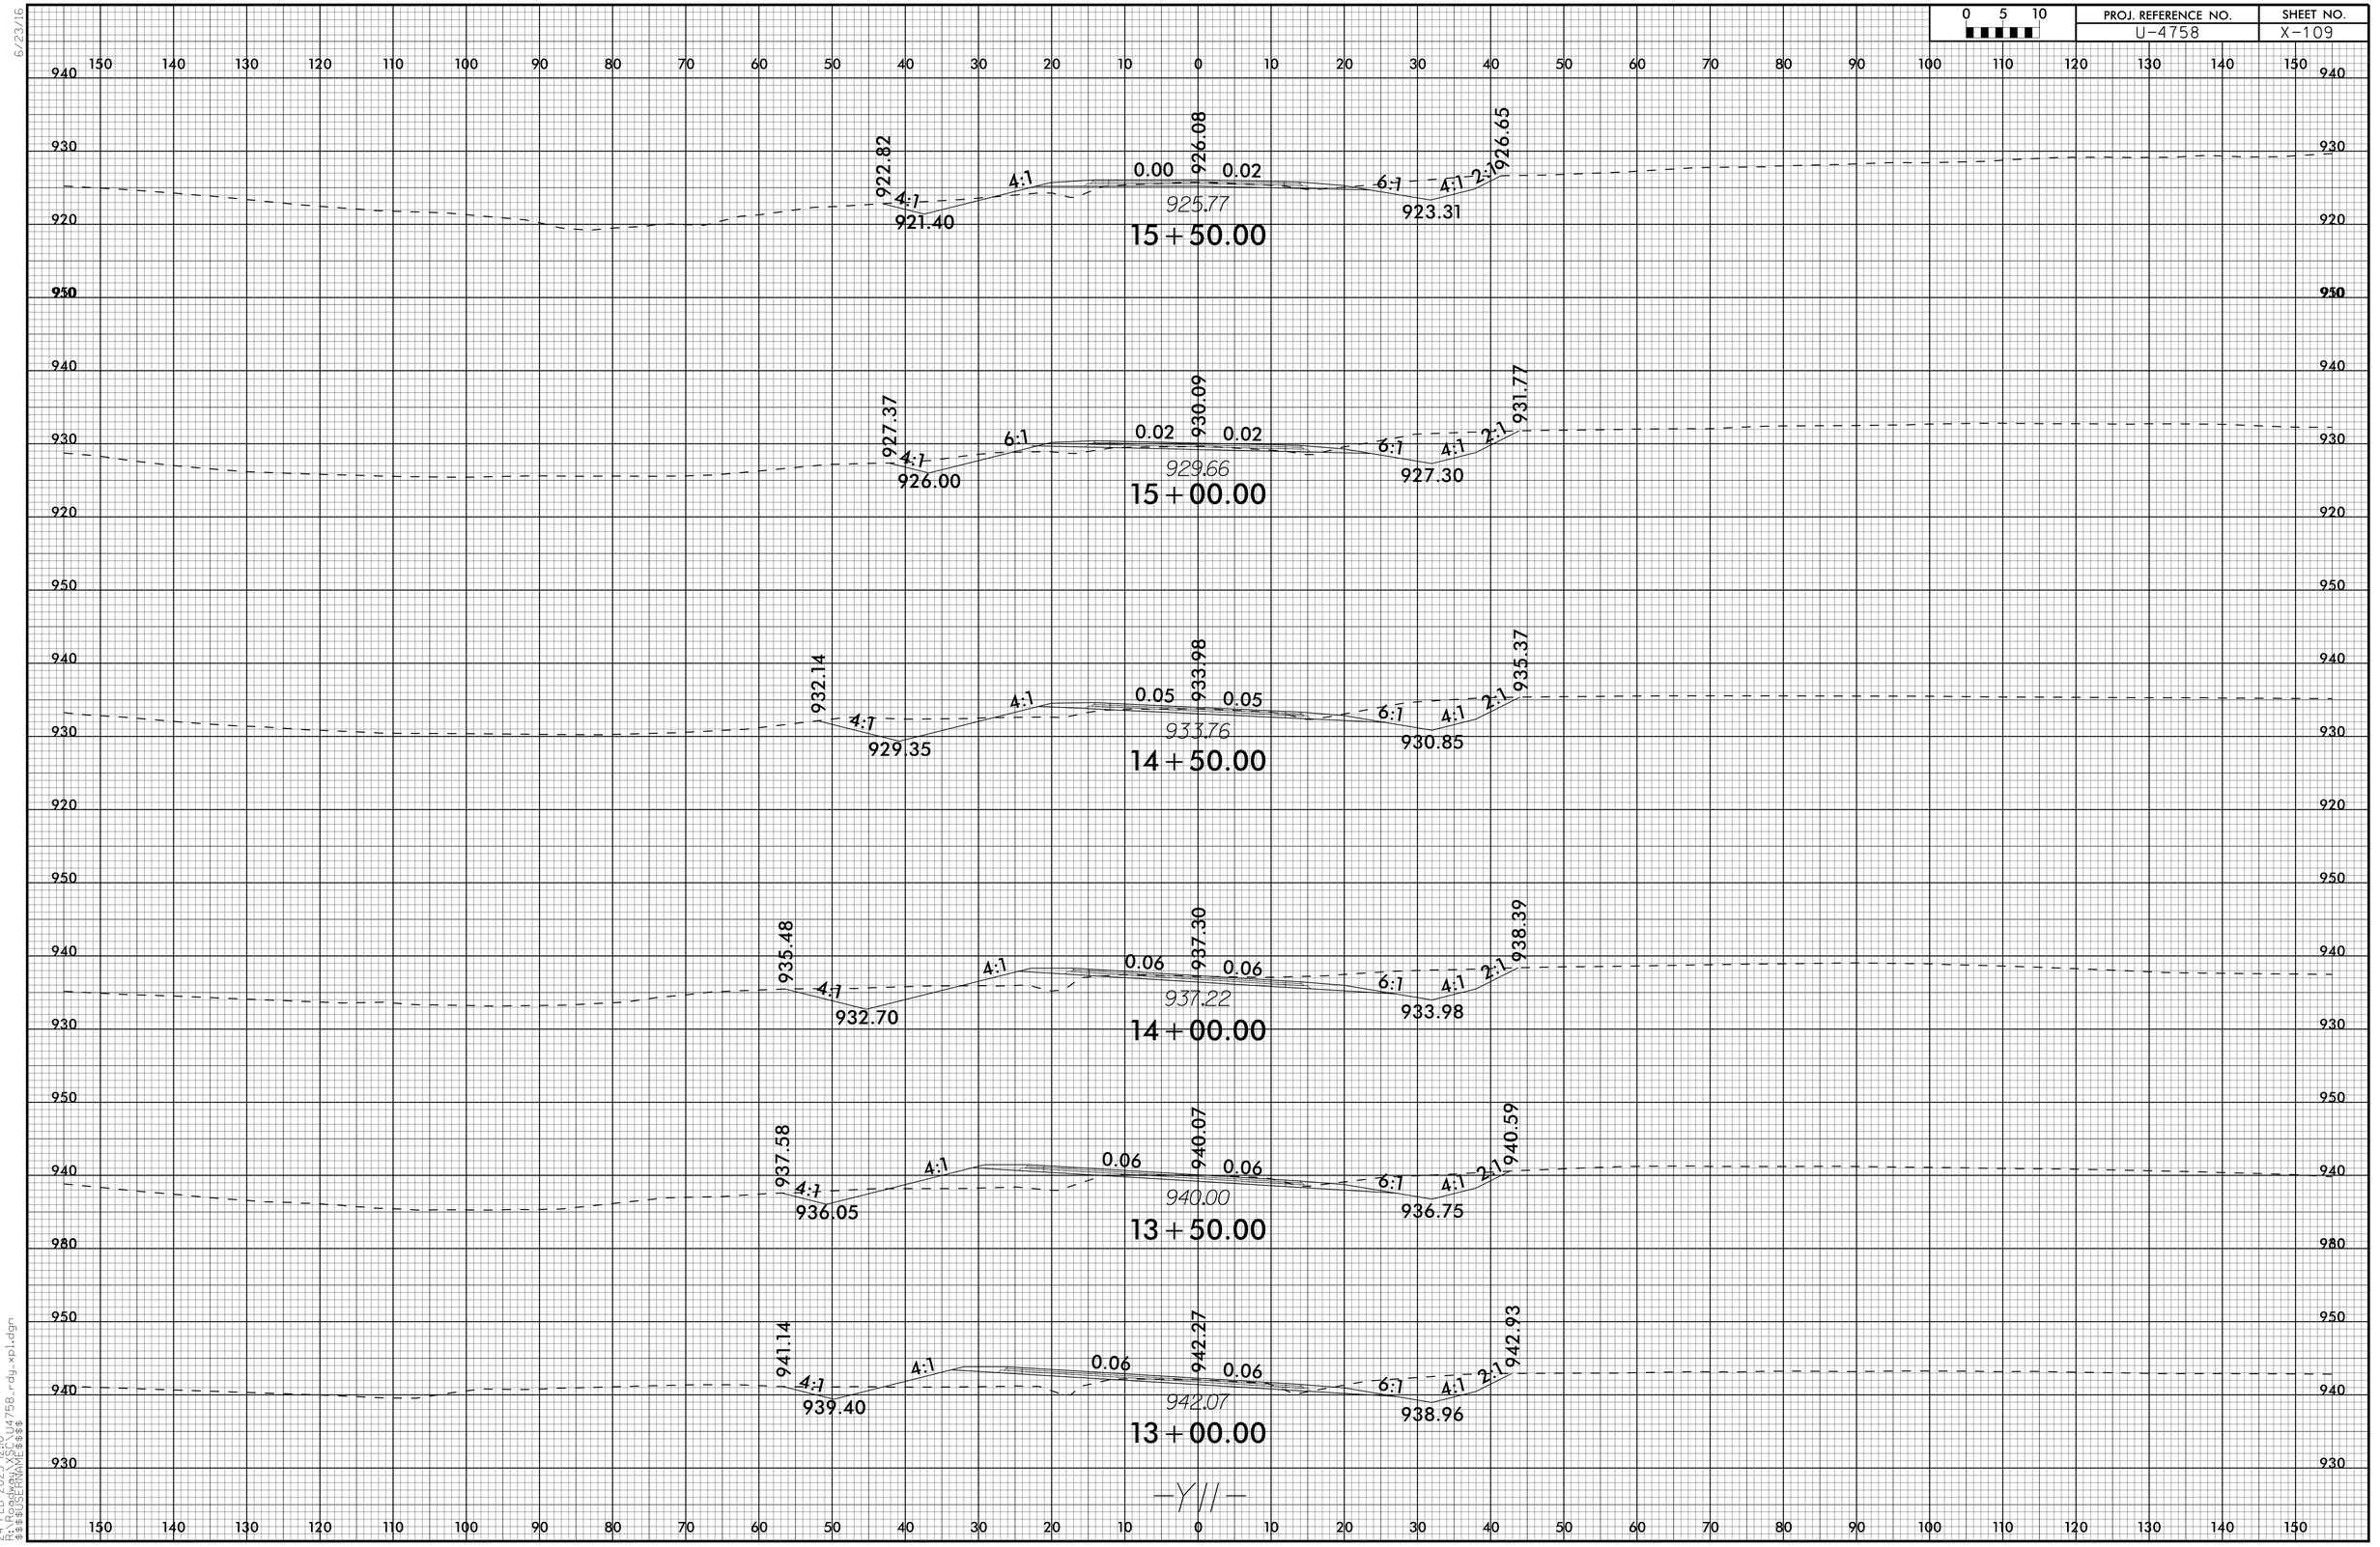

6/23/16

24-FEB-2025 12:10
R:\Roadway\XSC\U4758_rdy_xpl.dgn
$$$$USERNAME$$$$

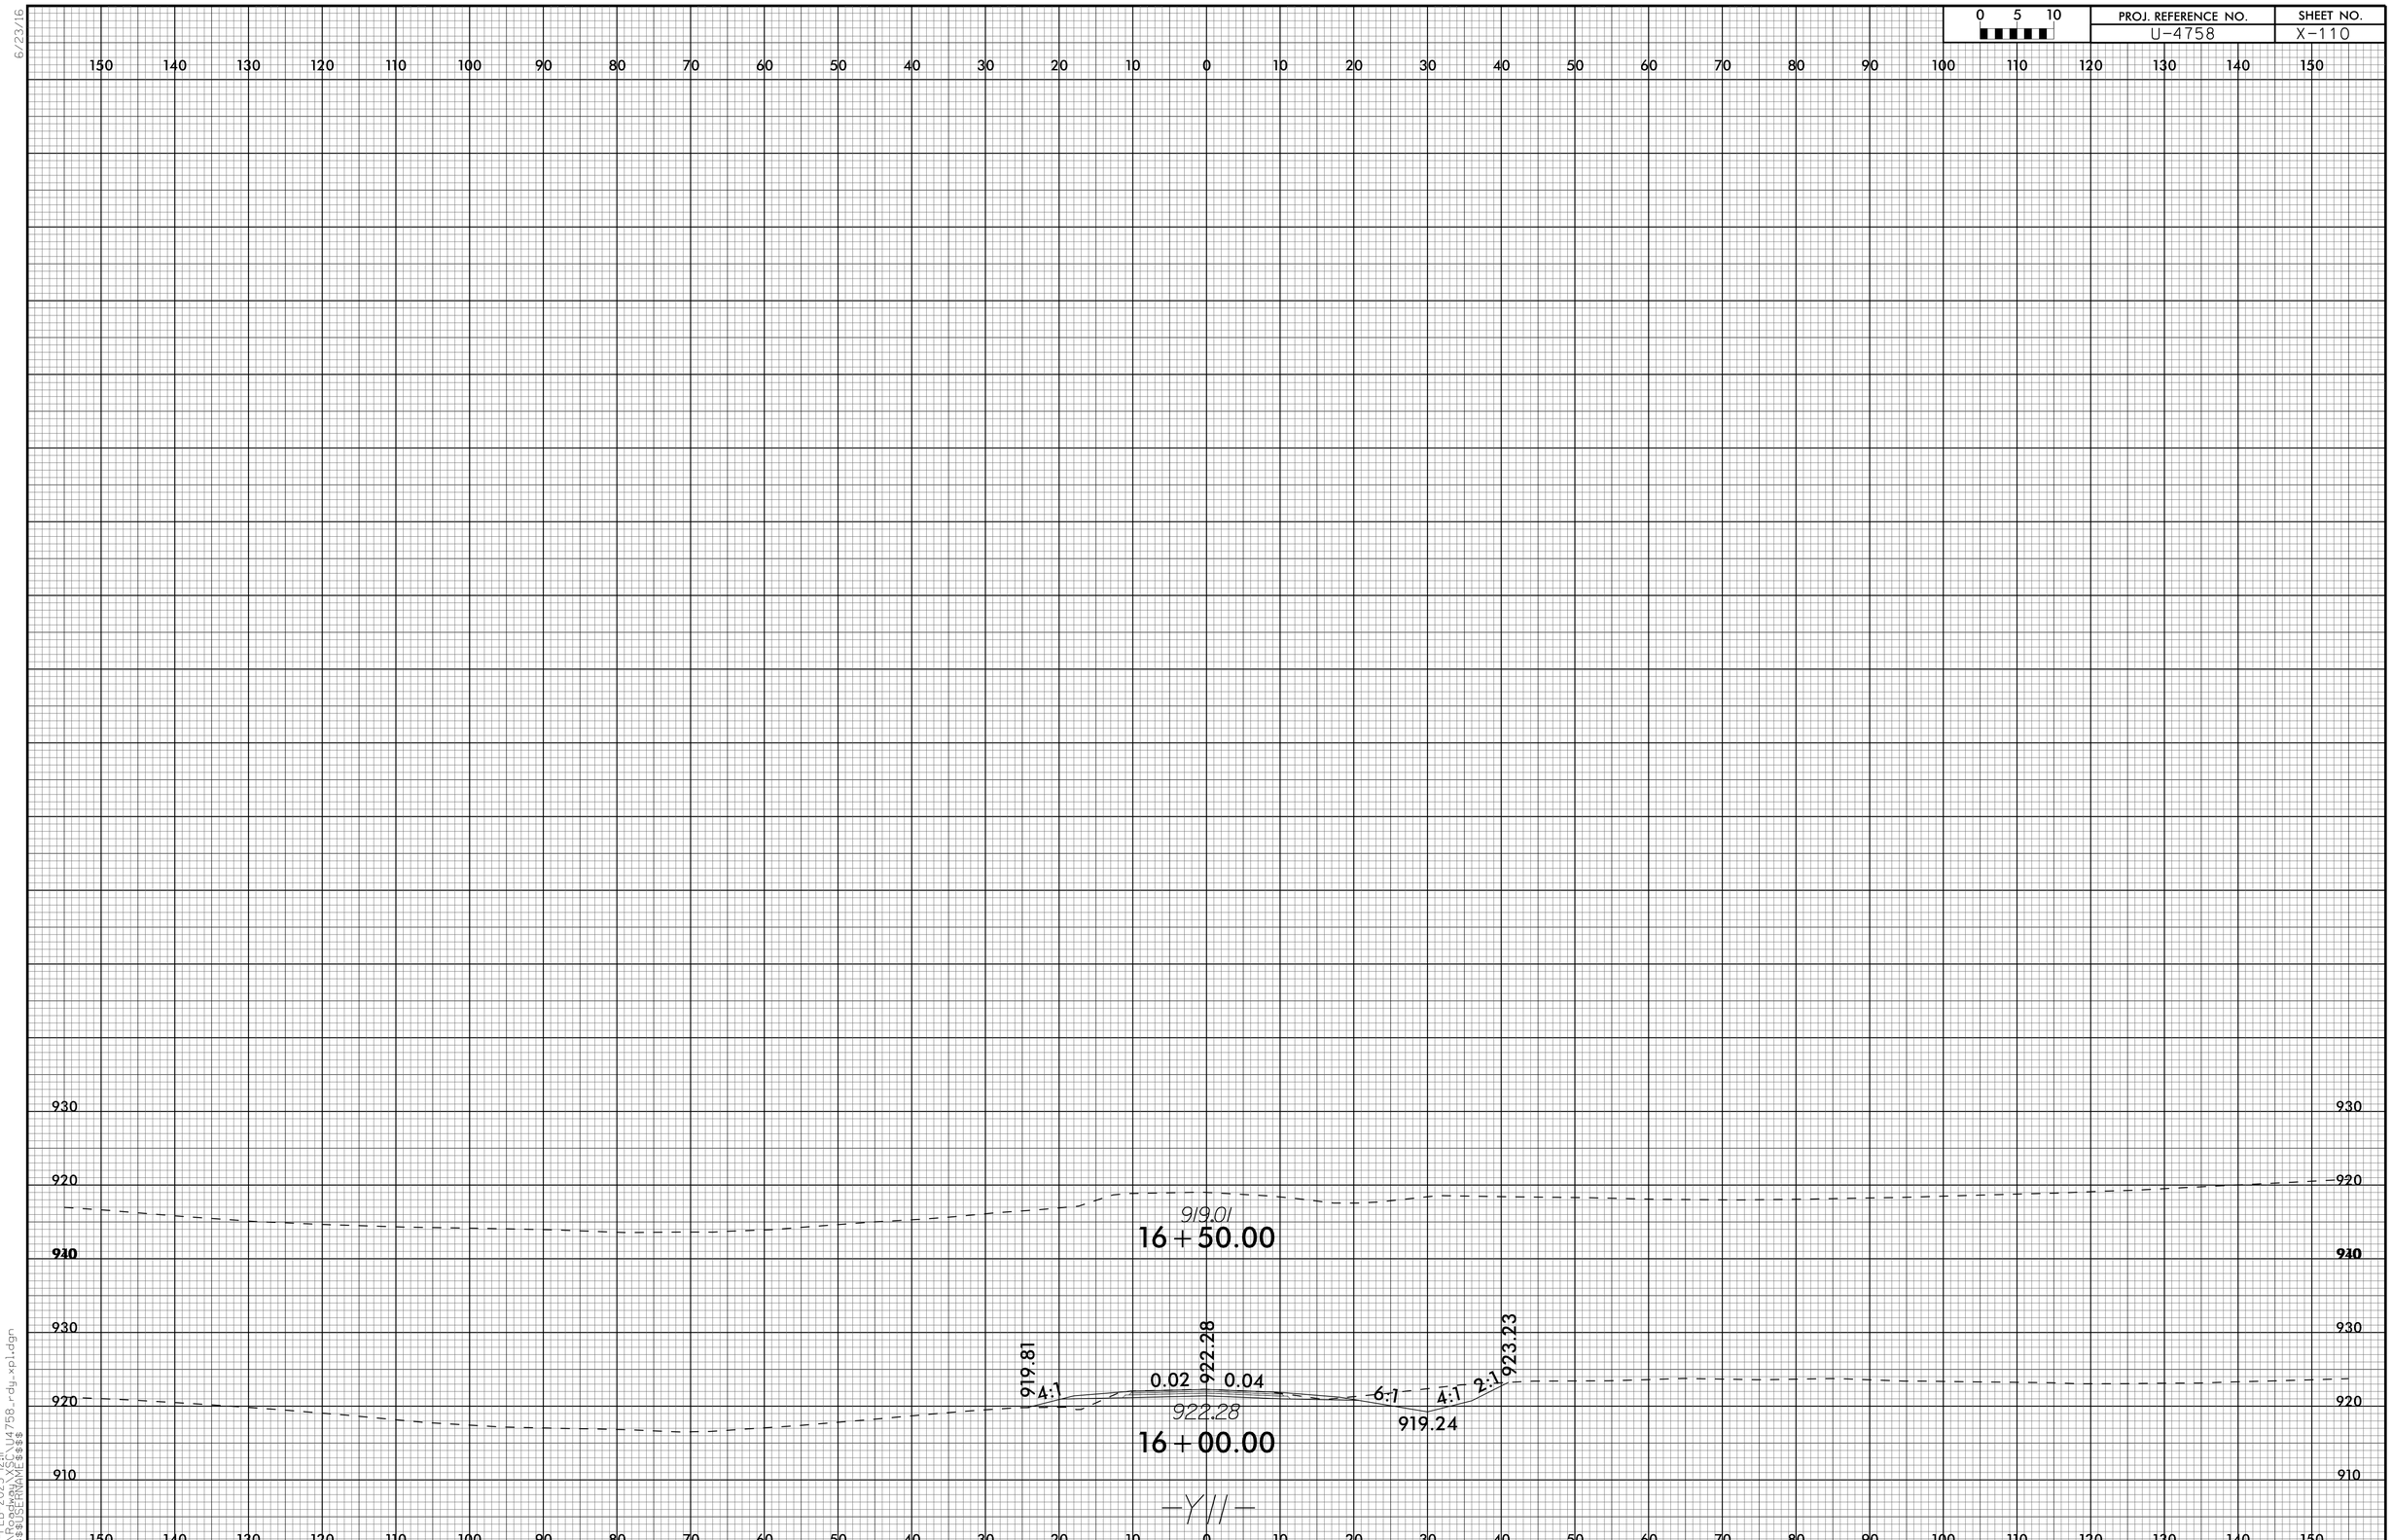

6/23/16

24-FEB-2025 12:11
R:\Roadway\XSC\U4758_rdy_xpl.dgn
$$$$USERNAME$$$$

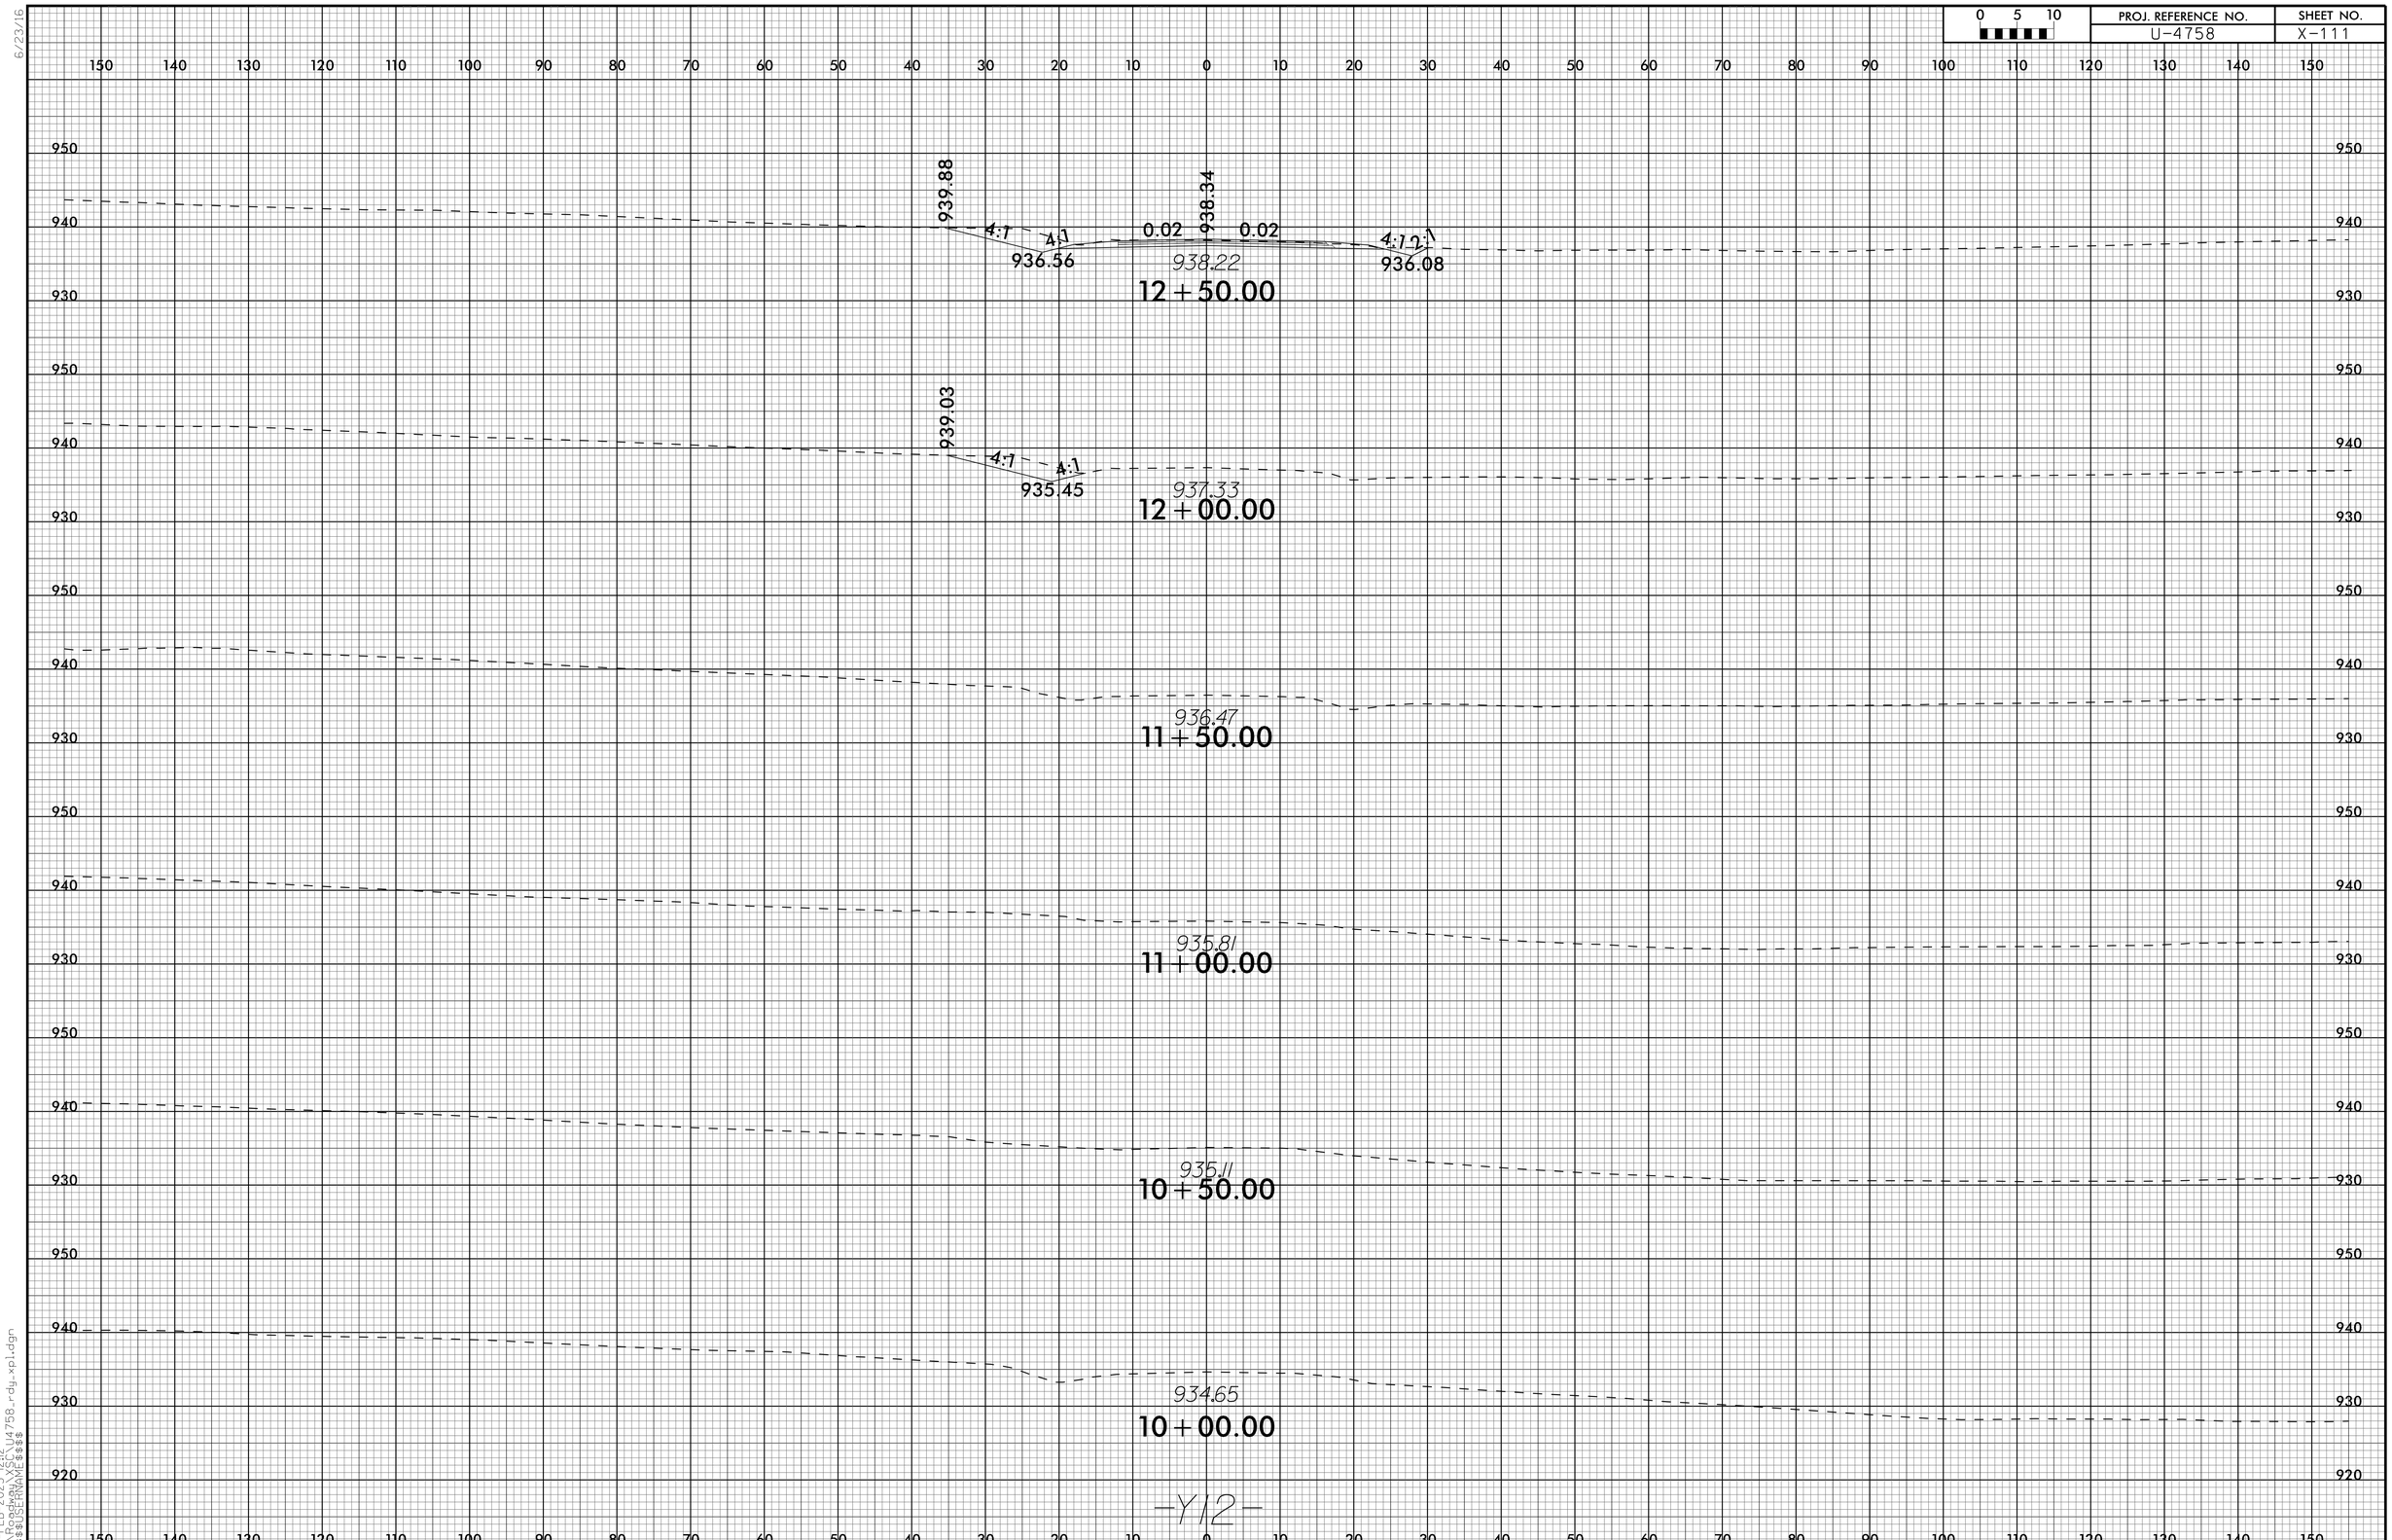

6/23/16

24-FEB-2025 12:12
R:\Roadway\XSC\U4758_rdy_xpl.dgn
$$$$USERNAME$$$$

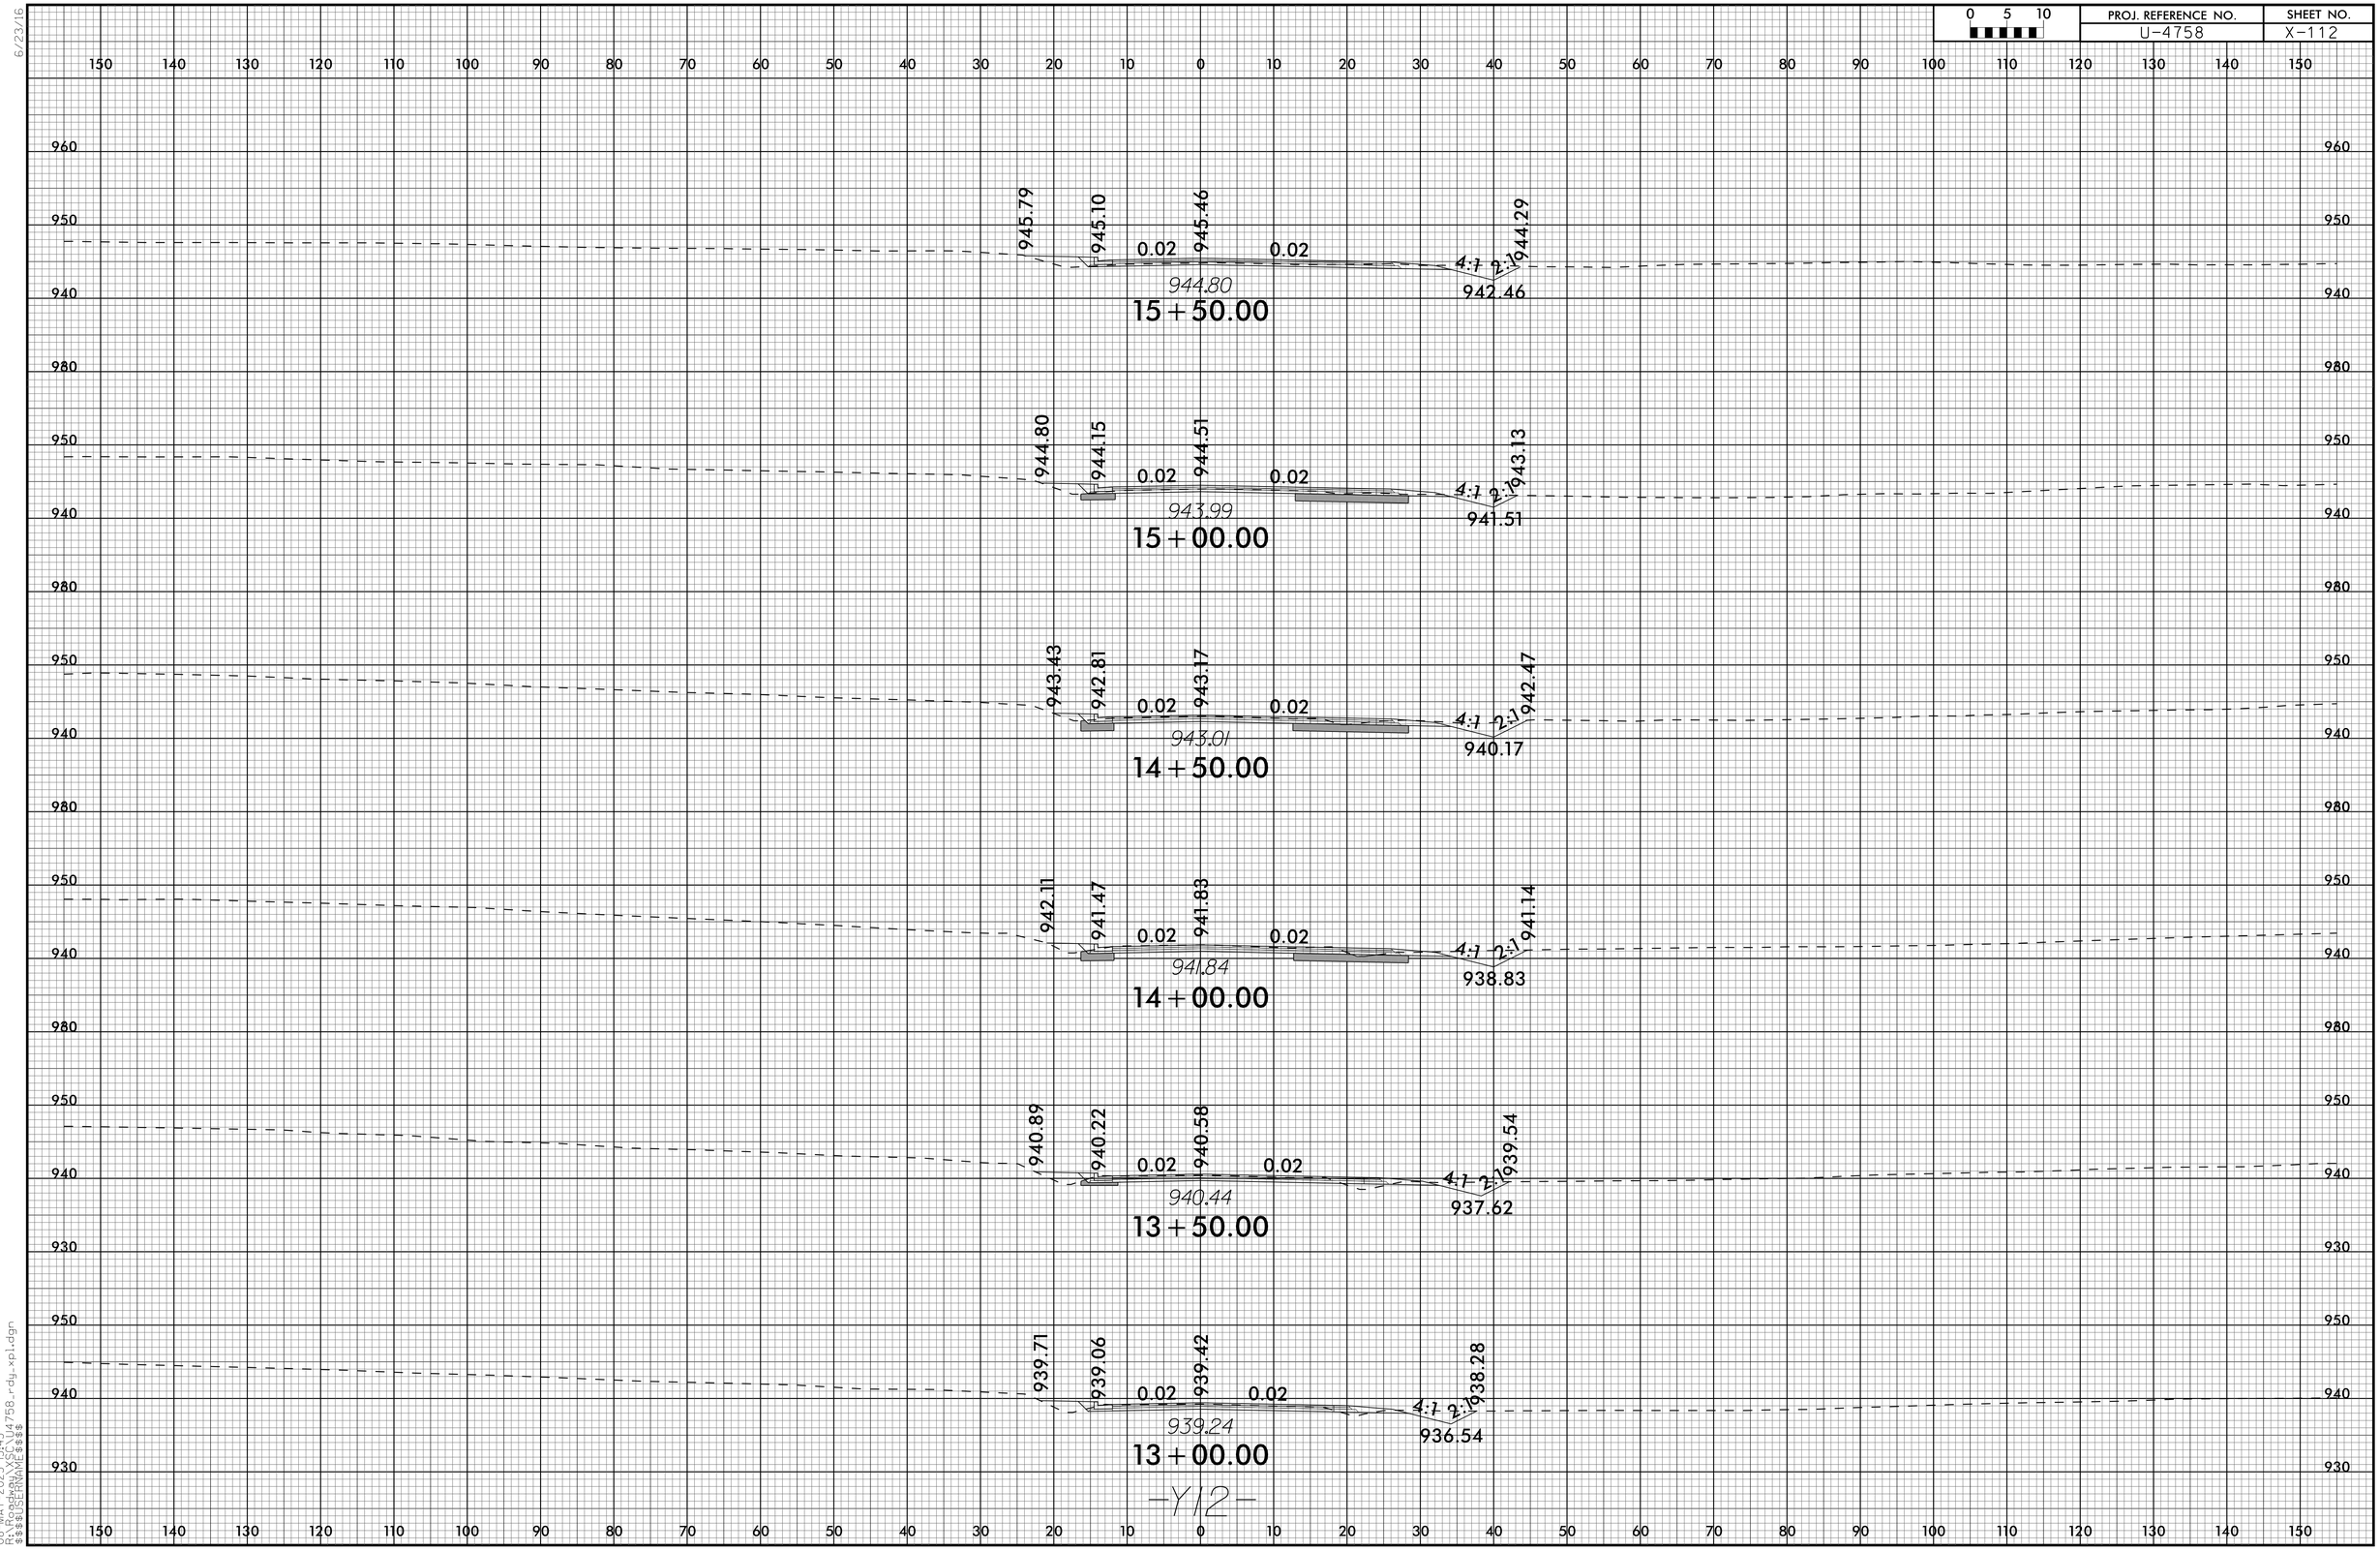

6/23/16

08-MAY-2025 13:43
R:\Roadway\XSC\U4758_rdy_xpl.dgn
$$$$USERNAME$$$$

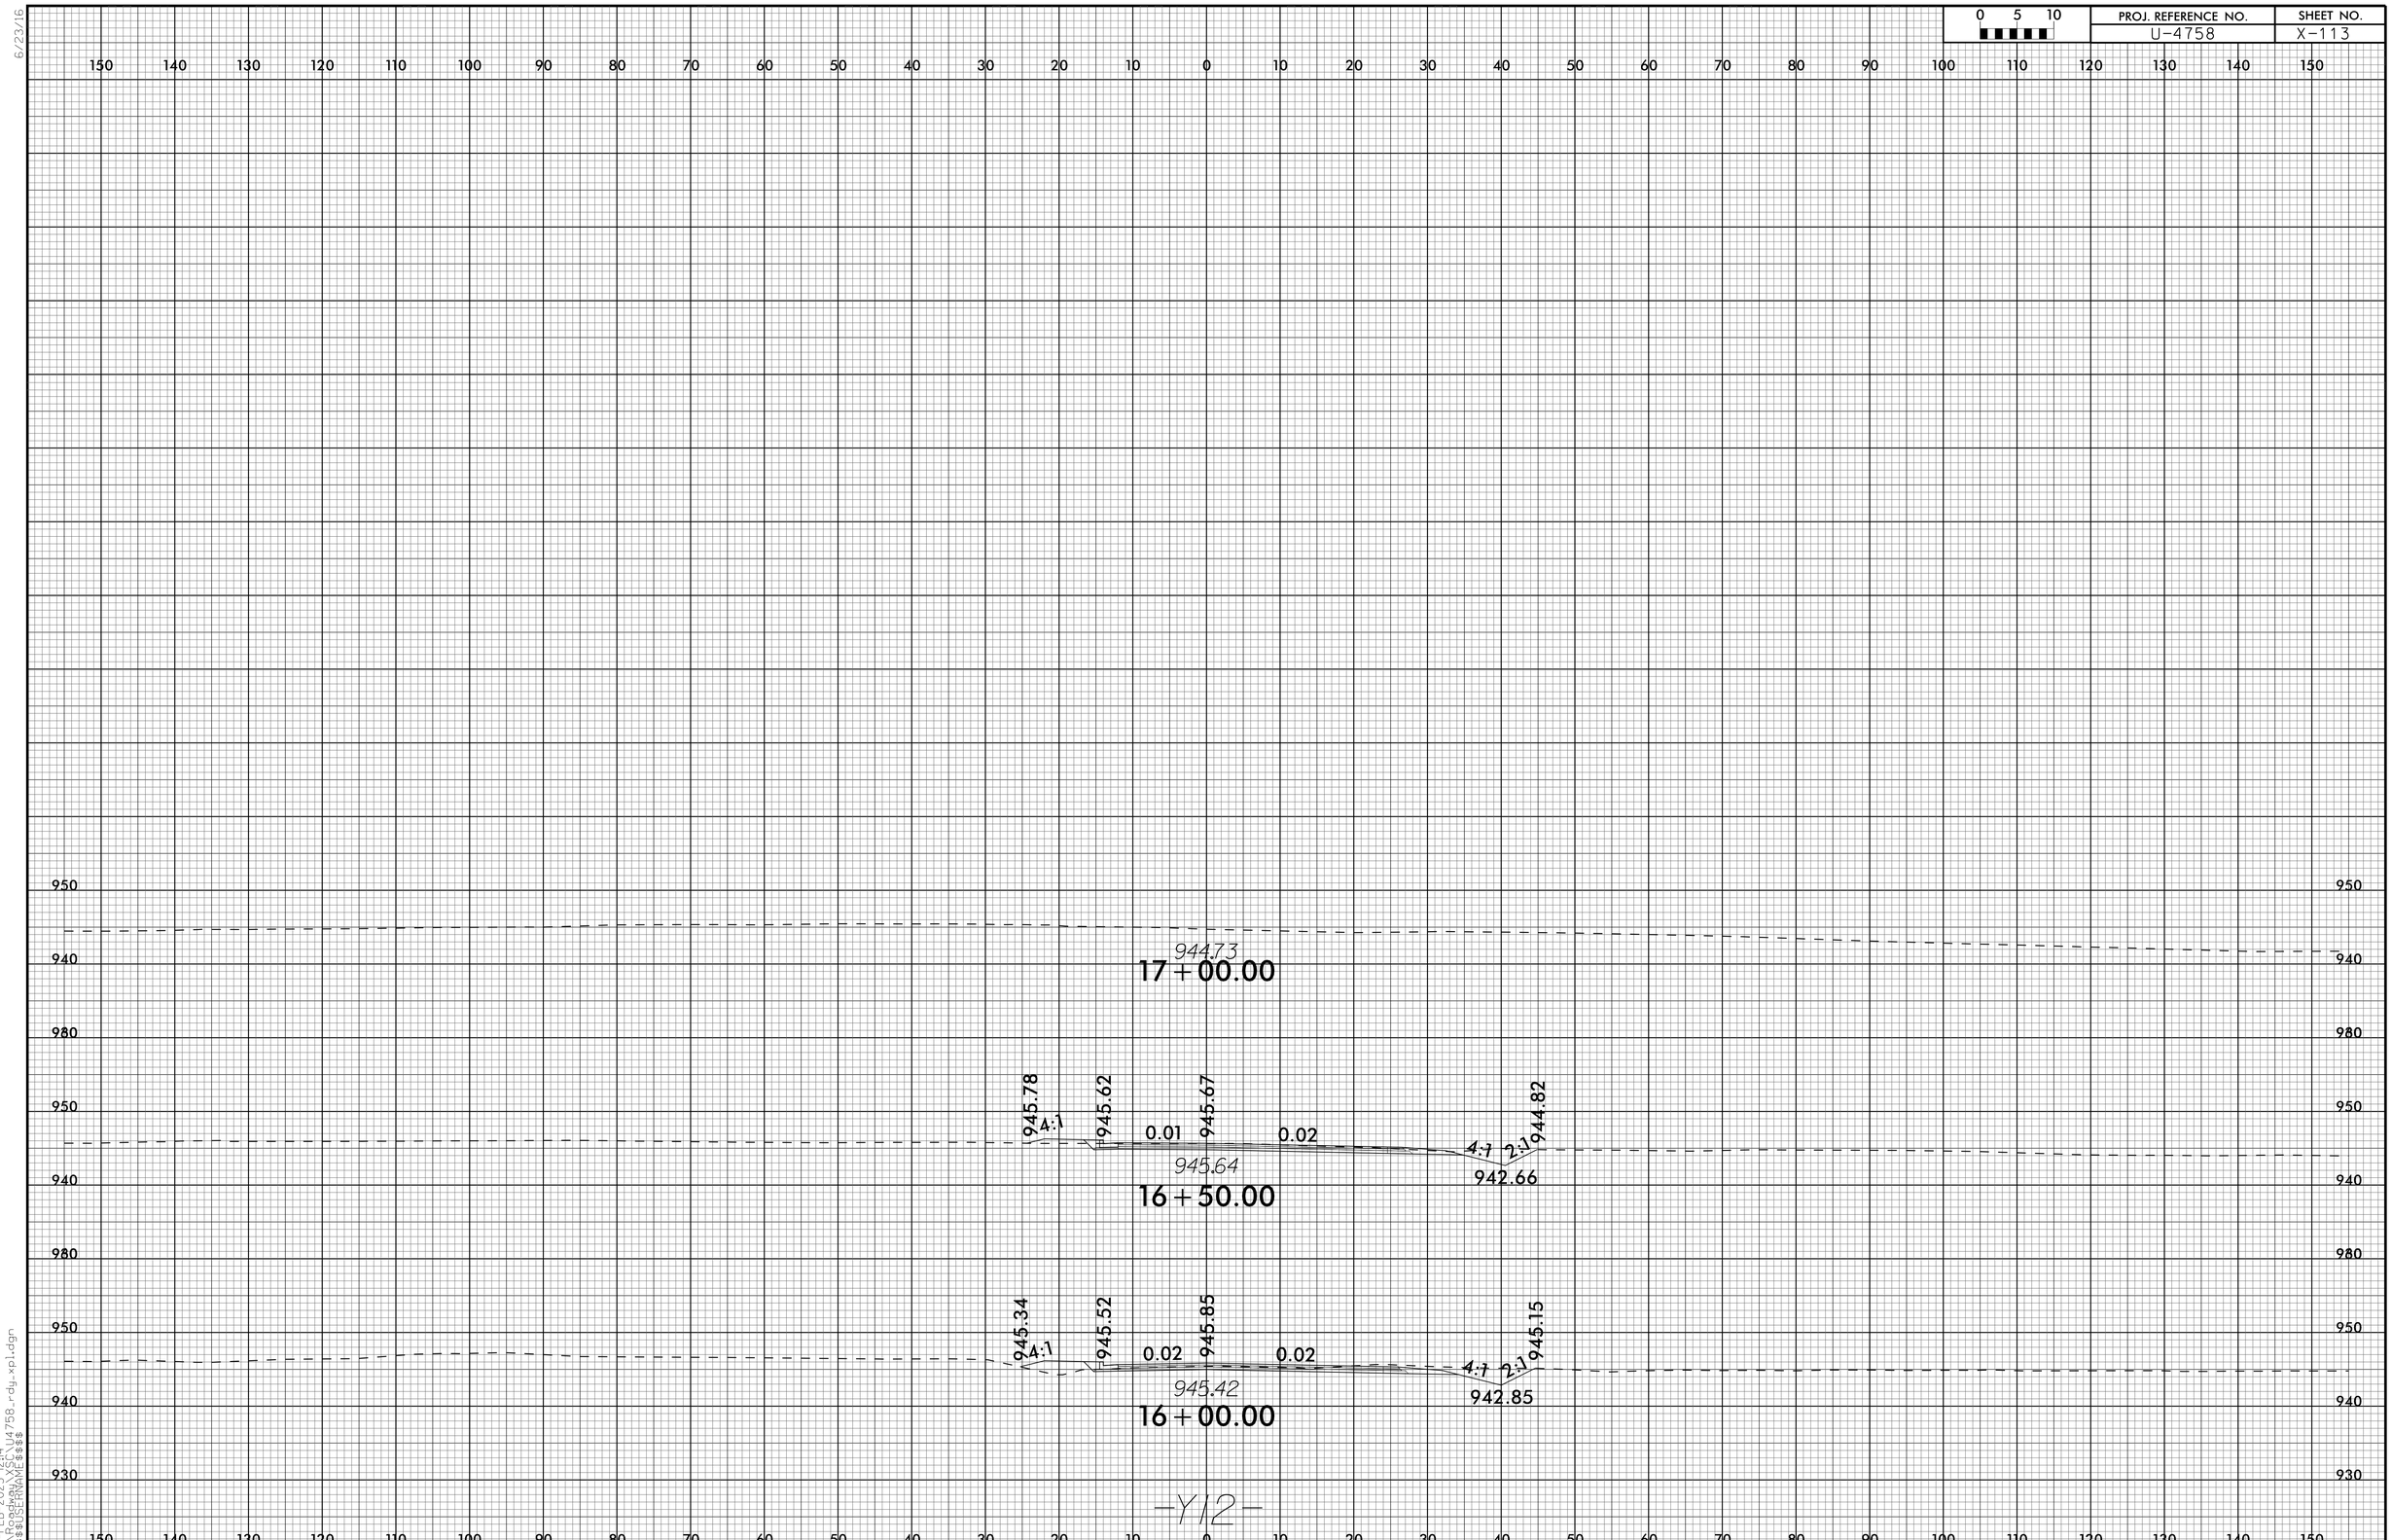

6/23/16

24-FEB-2025 12:14
R:\Roadway\XSC\U4758_rdy_xpl.dgn
$$$$USERNAME$$$$