0 5 10	PROJ. REFERENCE NO.	SHEET NO.
	BR-0060	X-3

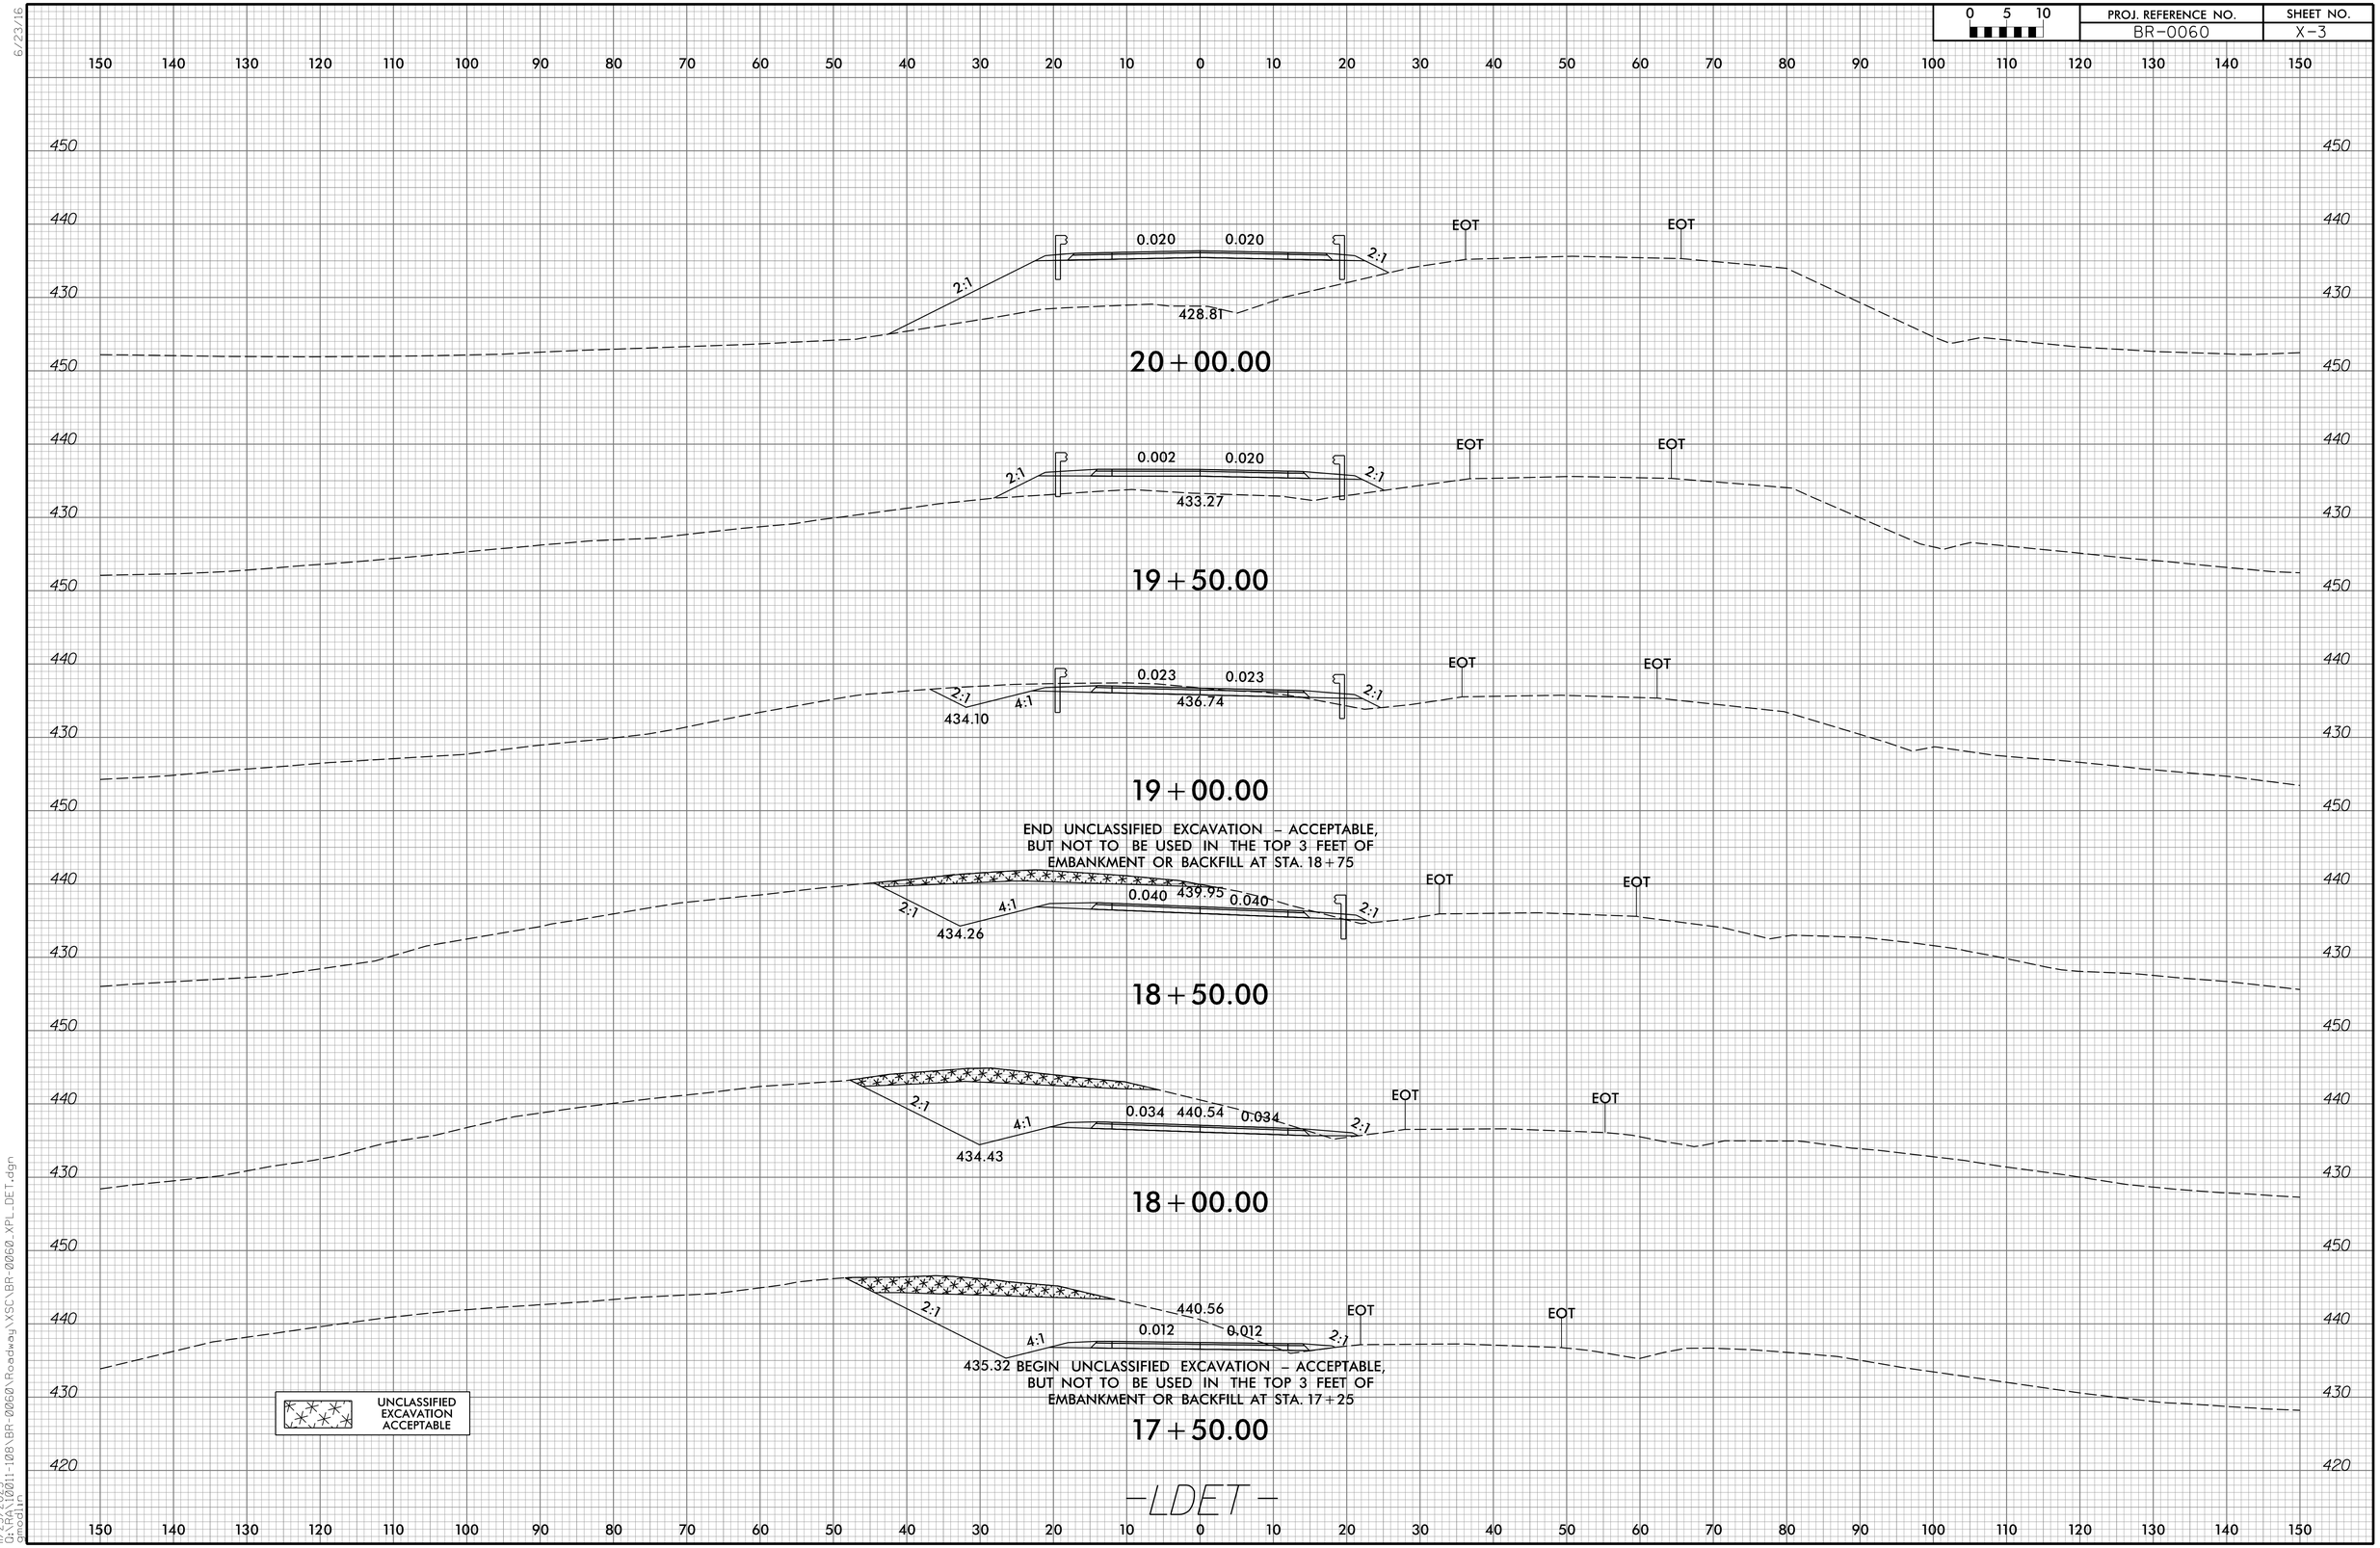

6/23/16

11/25/2025
G:\RA\1001I-108\BR-0060\Roadway\XSC\BR-0060_XPL_DET.dgn
gmcd1rn