PROJ. REFERENCE NO.	SHEET NO.
BR-0060	X-15

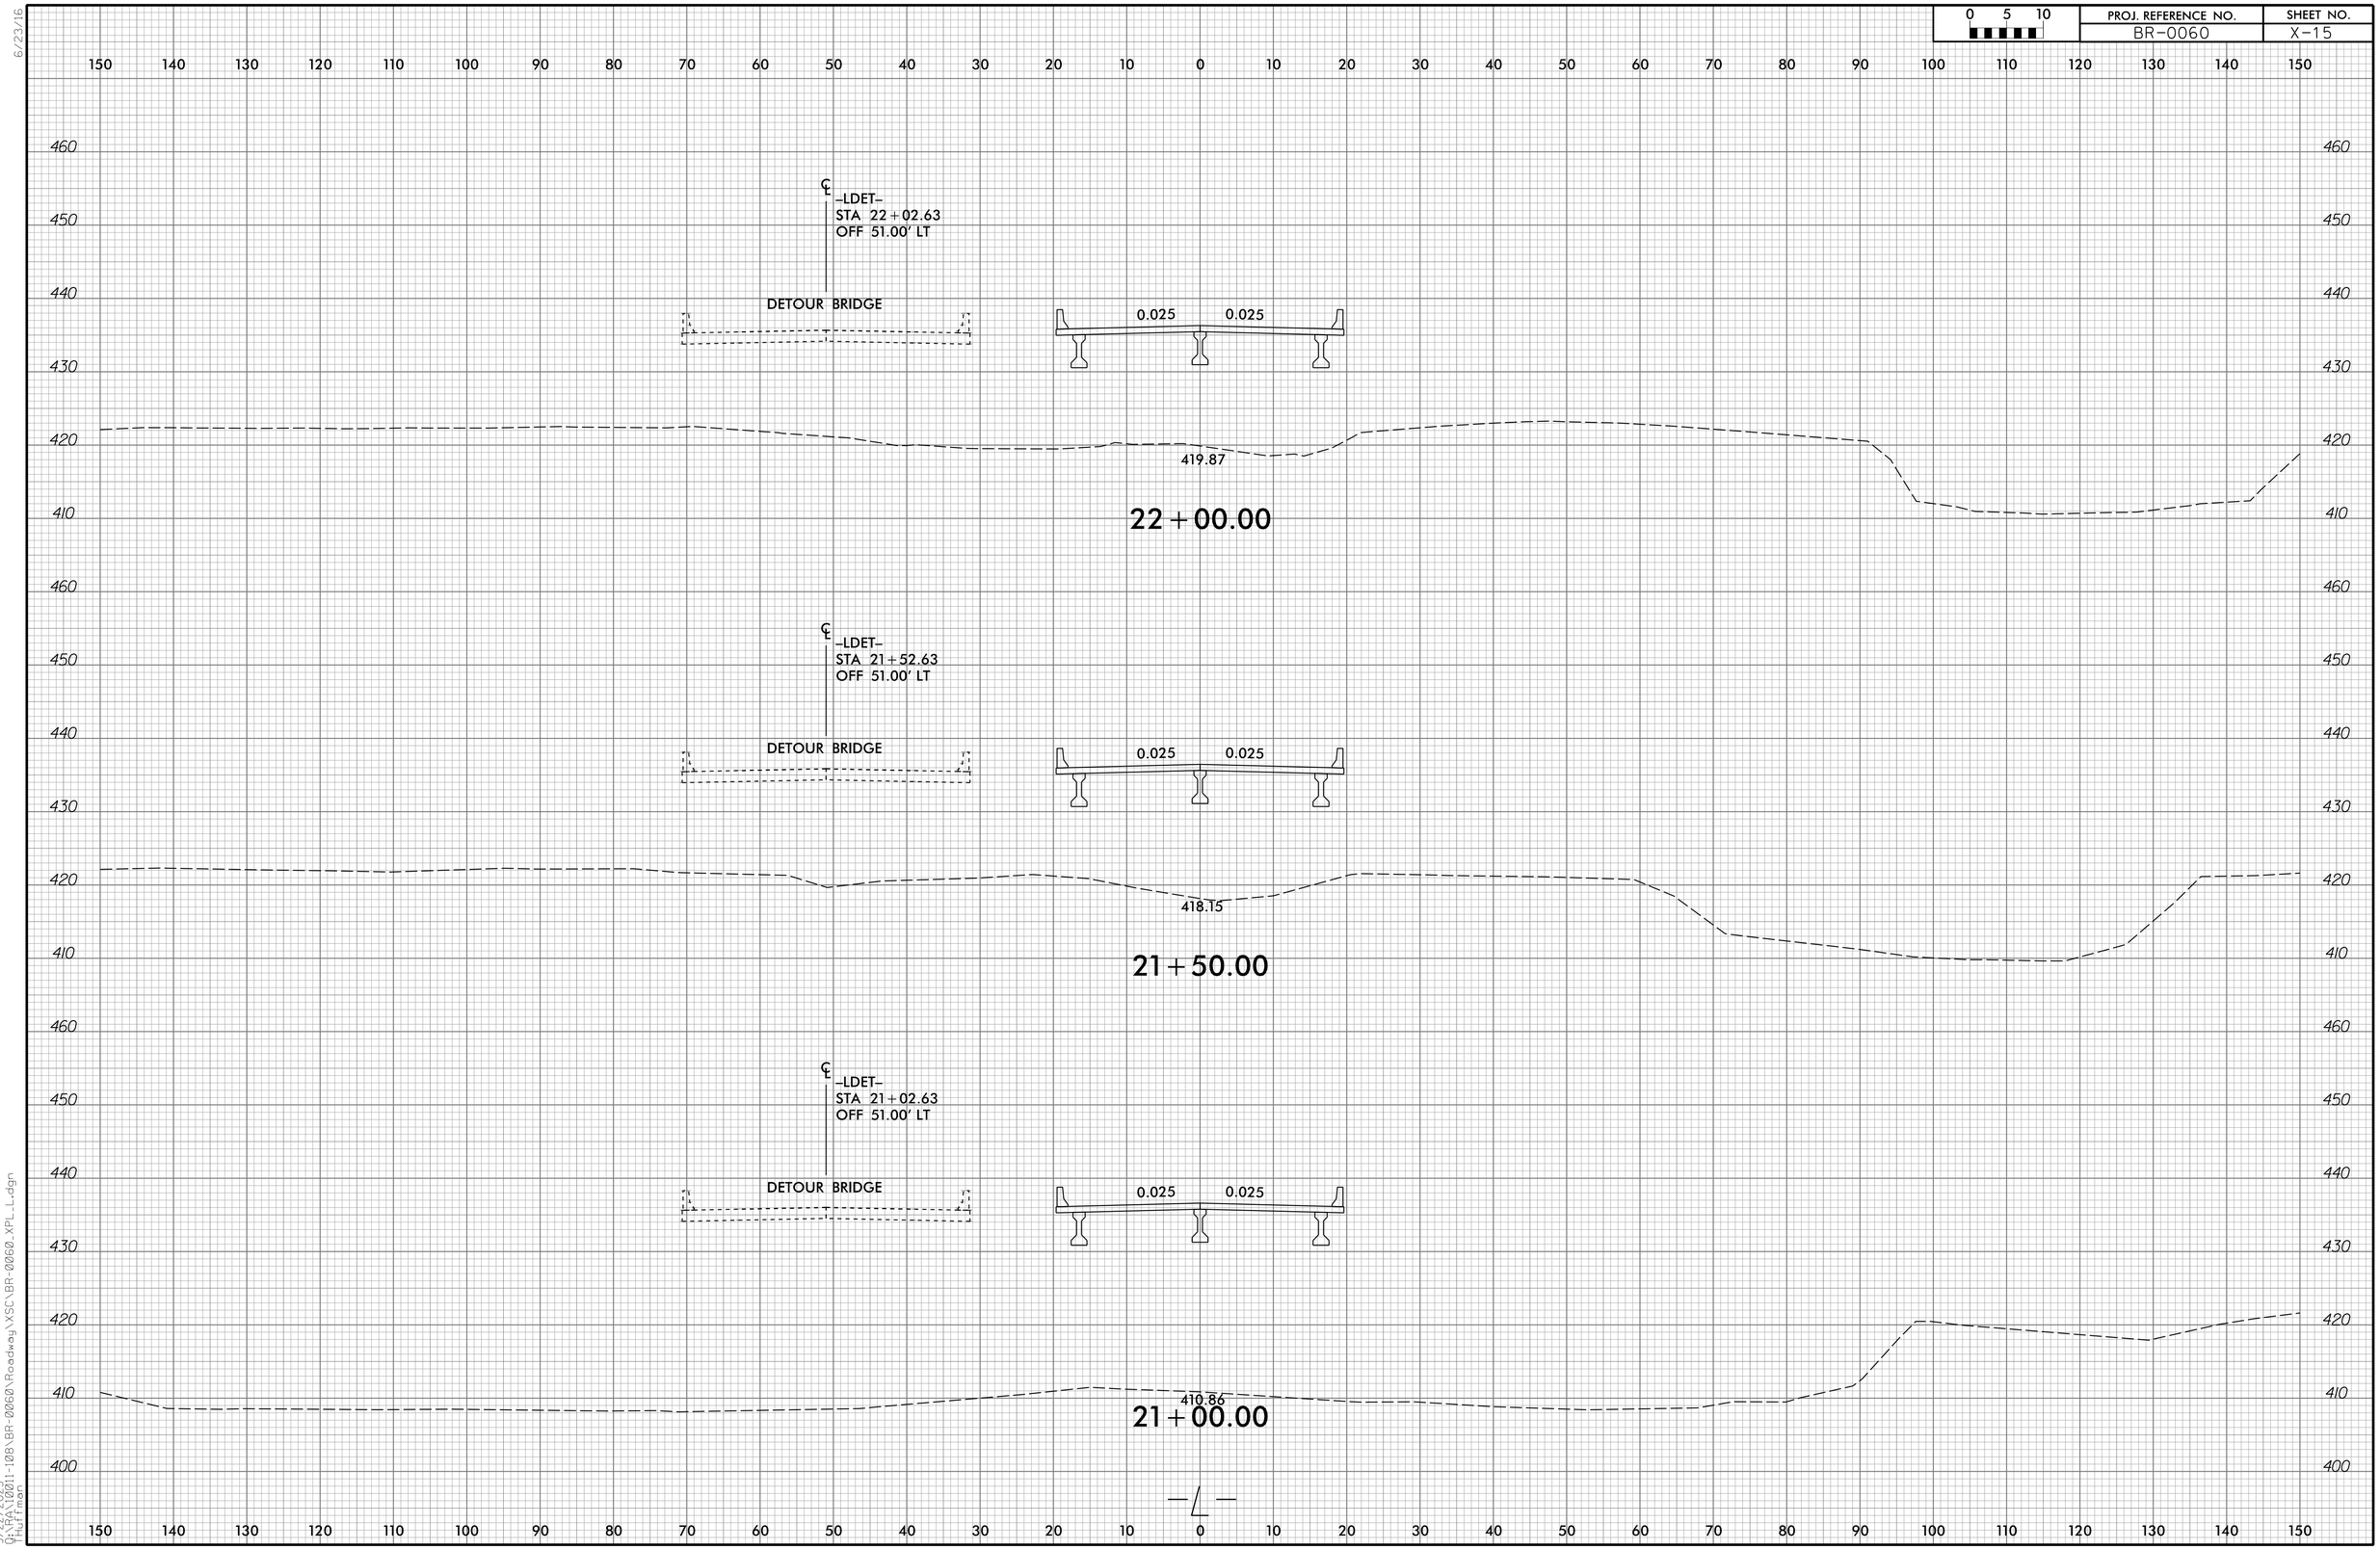

6/23/16

9/22/2025
G:\RA\10011-108\BR-0060\Roadway\XSC\BR-0060_XPL_L.dgn
THuffman