0 5 10	PROJ. REFERENCE NO.	SHEET NO.
	HL-0025	X-14

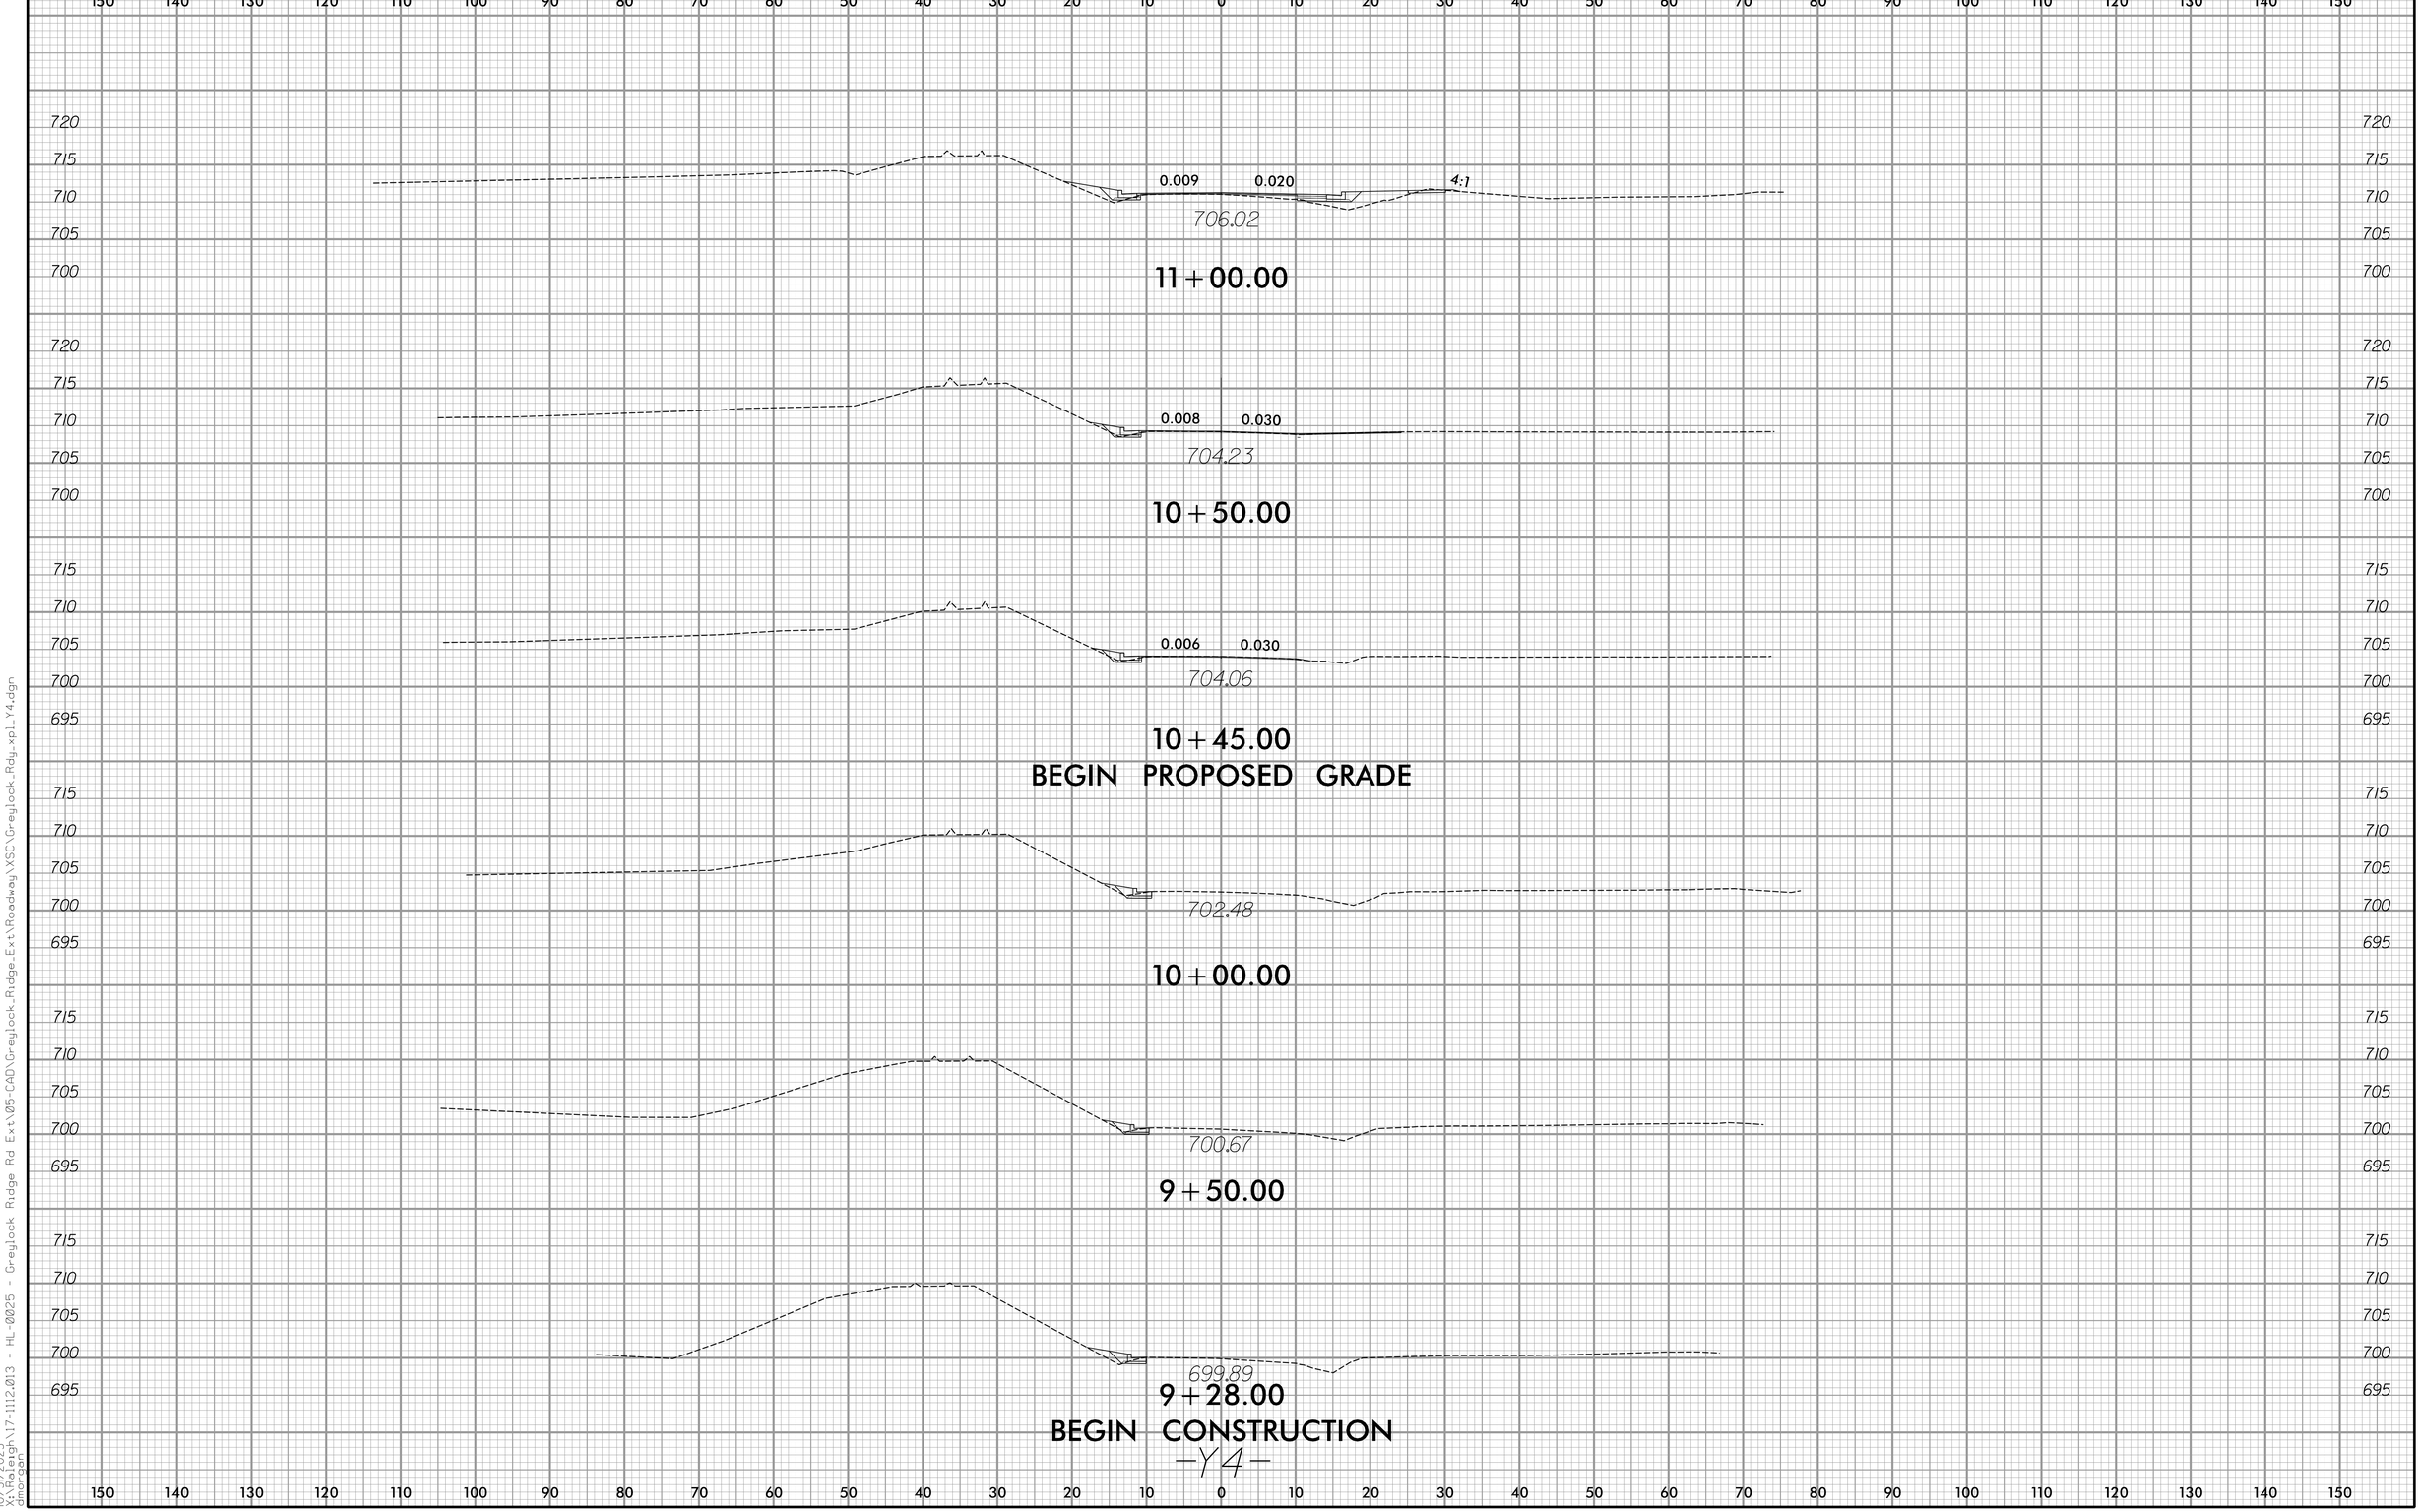

6/23/16

10/31/2025
X:\Rdwy\17-1112.013 - HL-0025 - Greylock Ridge Rd Ext\05-CAD\Greylock_Ridge_Ext\Roadway\XSC\Greylock_Rdy_xpl_Y4.dgn
dmorgan