PROJ. REFERENCE NO.	SHEET NO.
U-5302	X-4

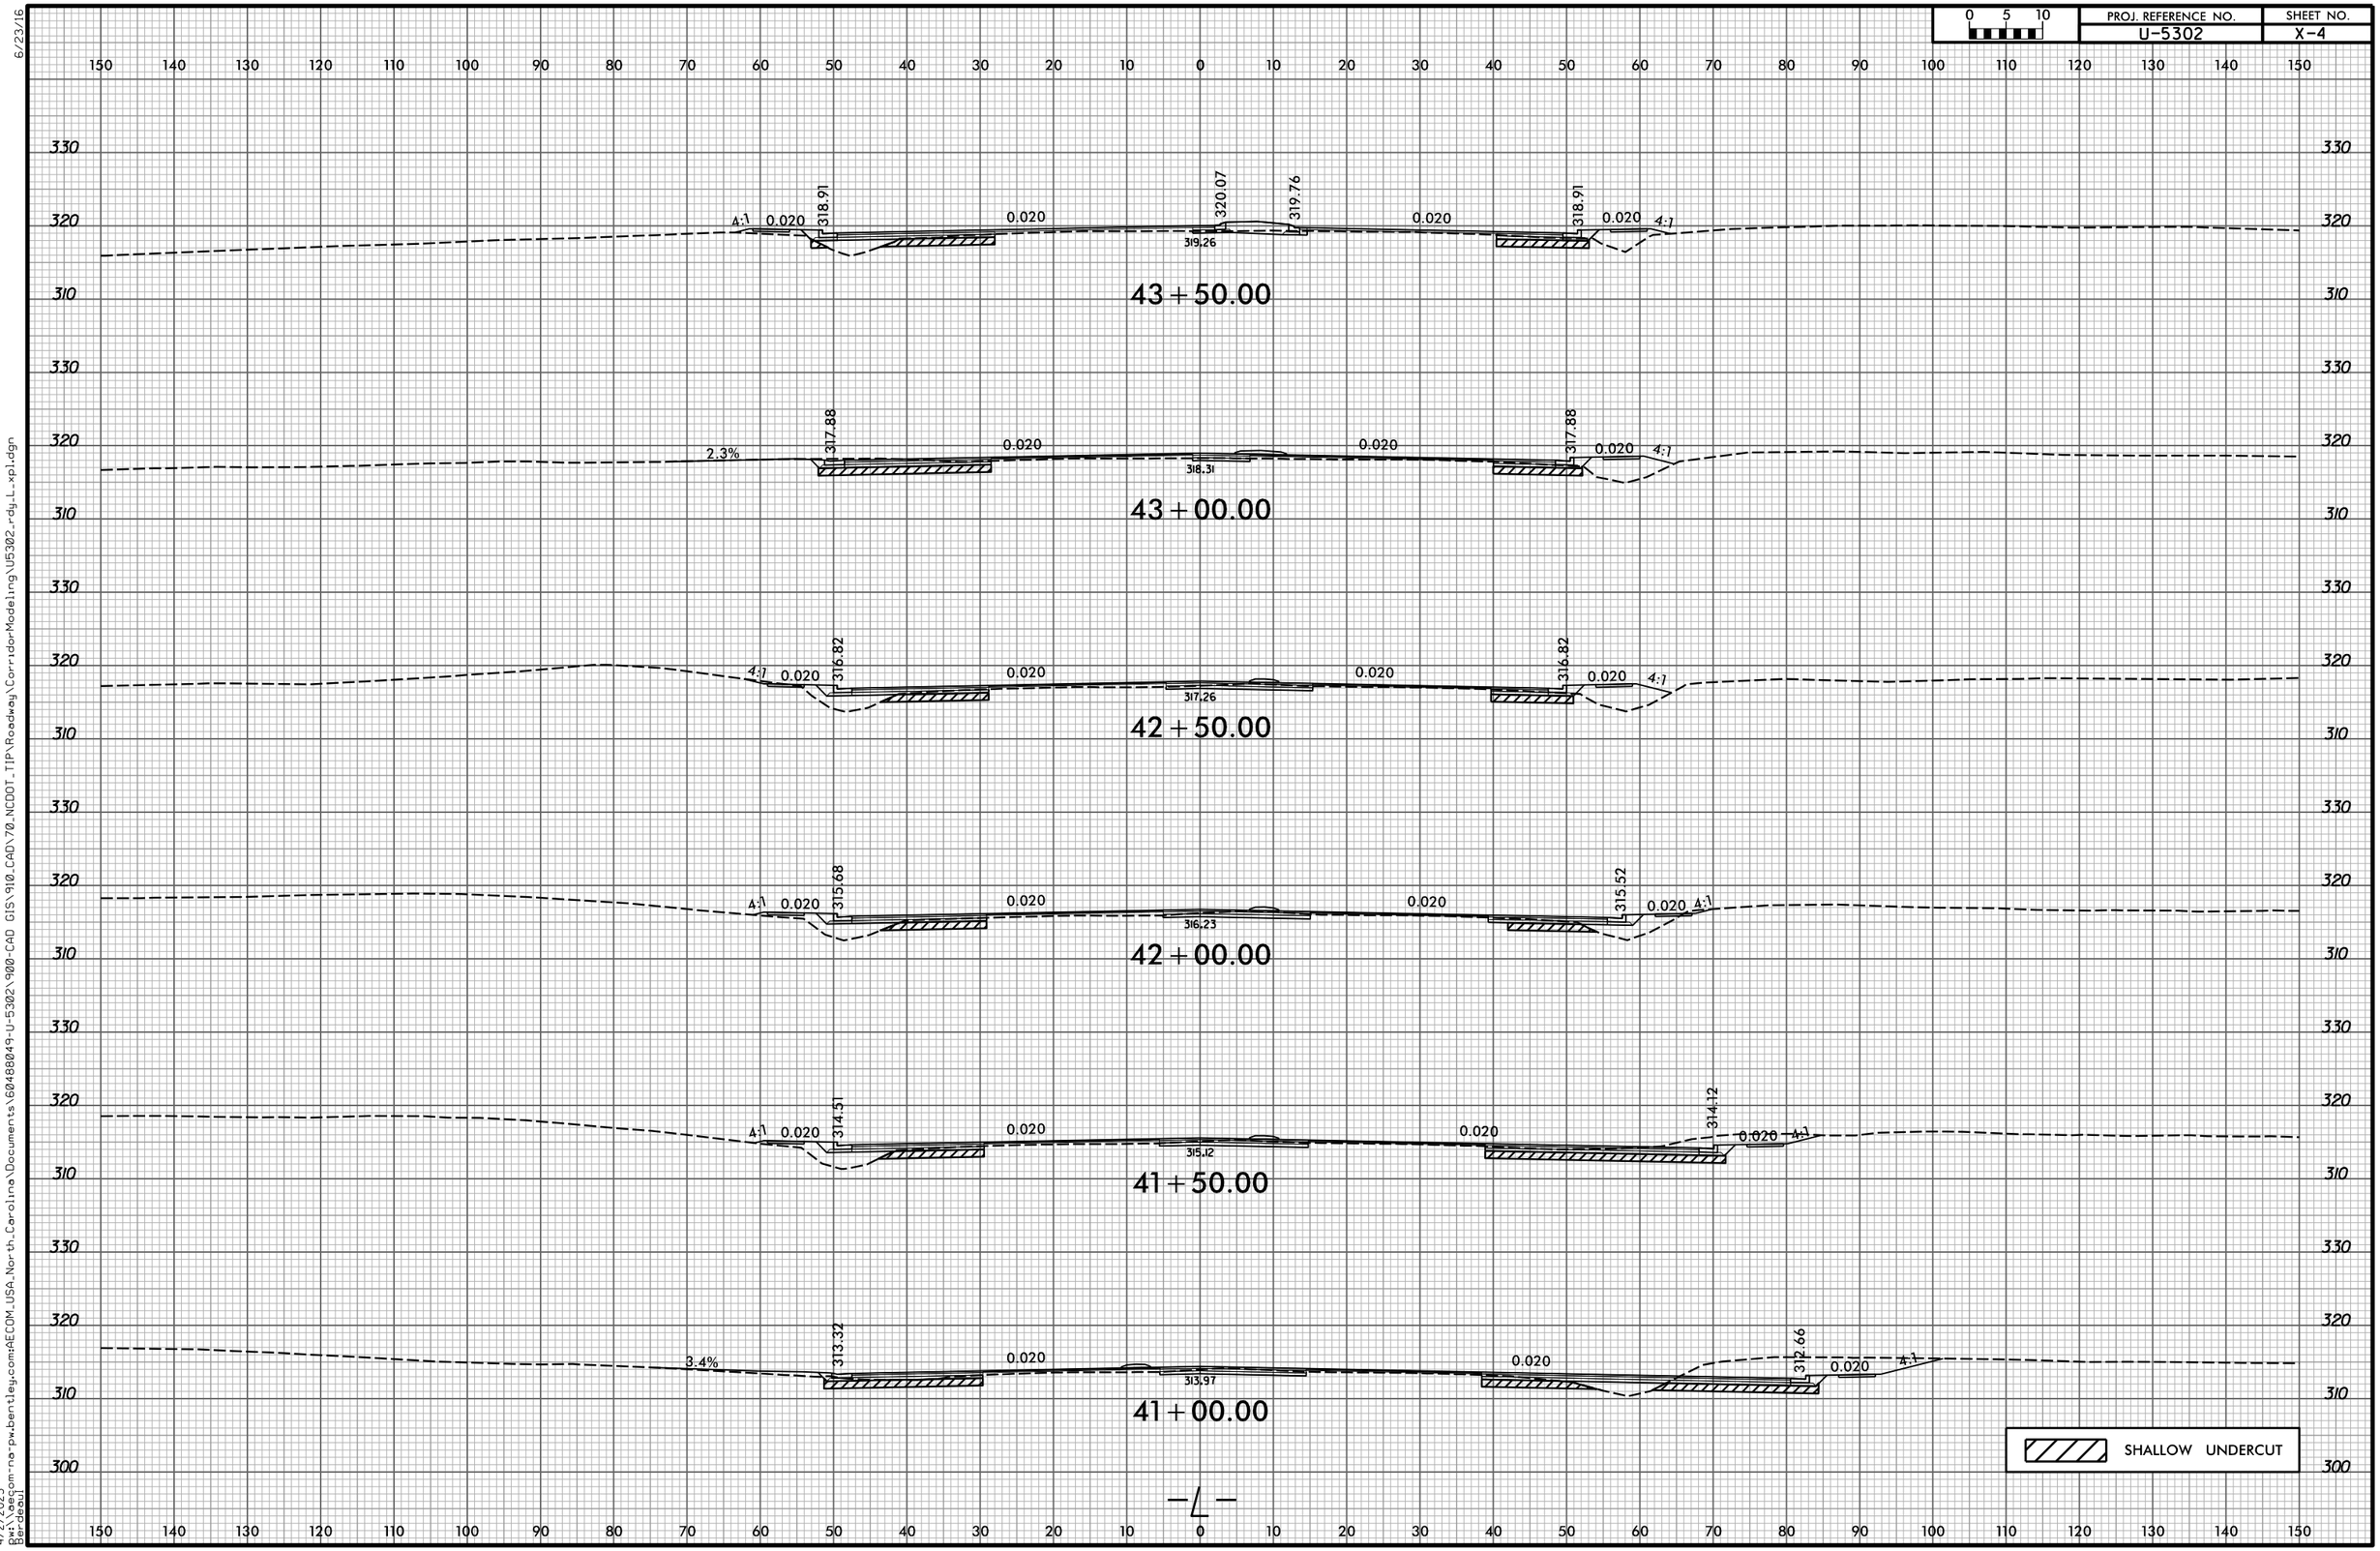

6/23/16

4/2/2025
w21aecom-na-pw.bentley.com:AECOM_USA_North_Carolina\Documents\60480049-U-5302\900-CAD GIS\910_CAD\70_NCDOT_TIP\Roadway\CorridorModeling\U5302_rdy_L_xpl.dgn
Ber-deul