PROJ. REFERENCE NO.	SHEET NO.
U-5302	X-10

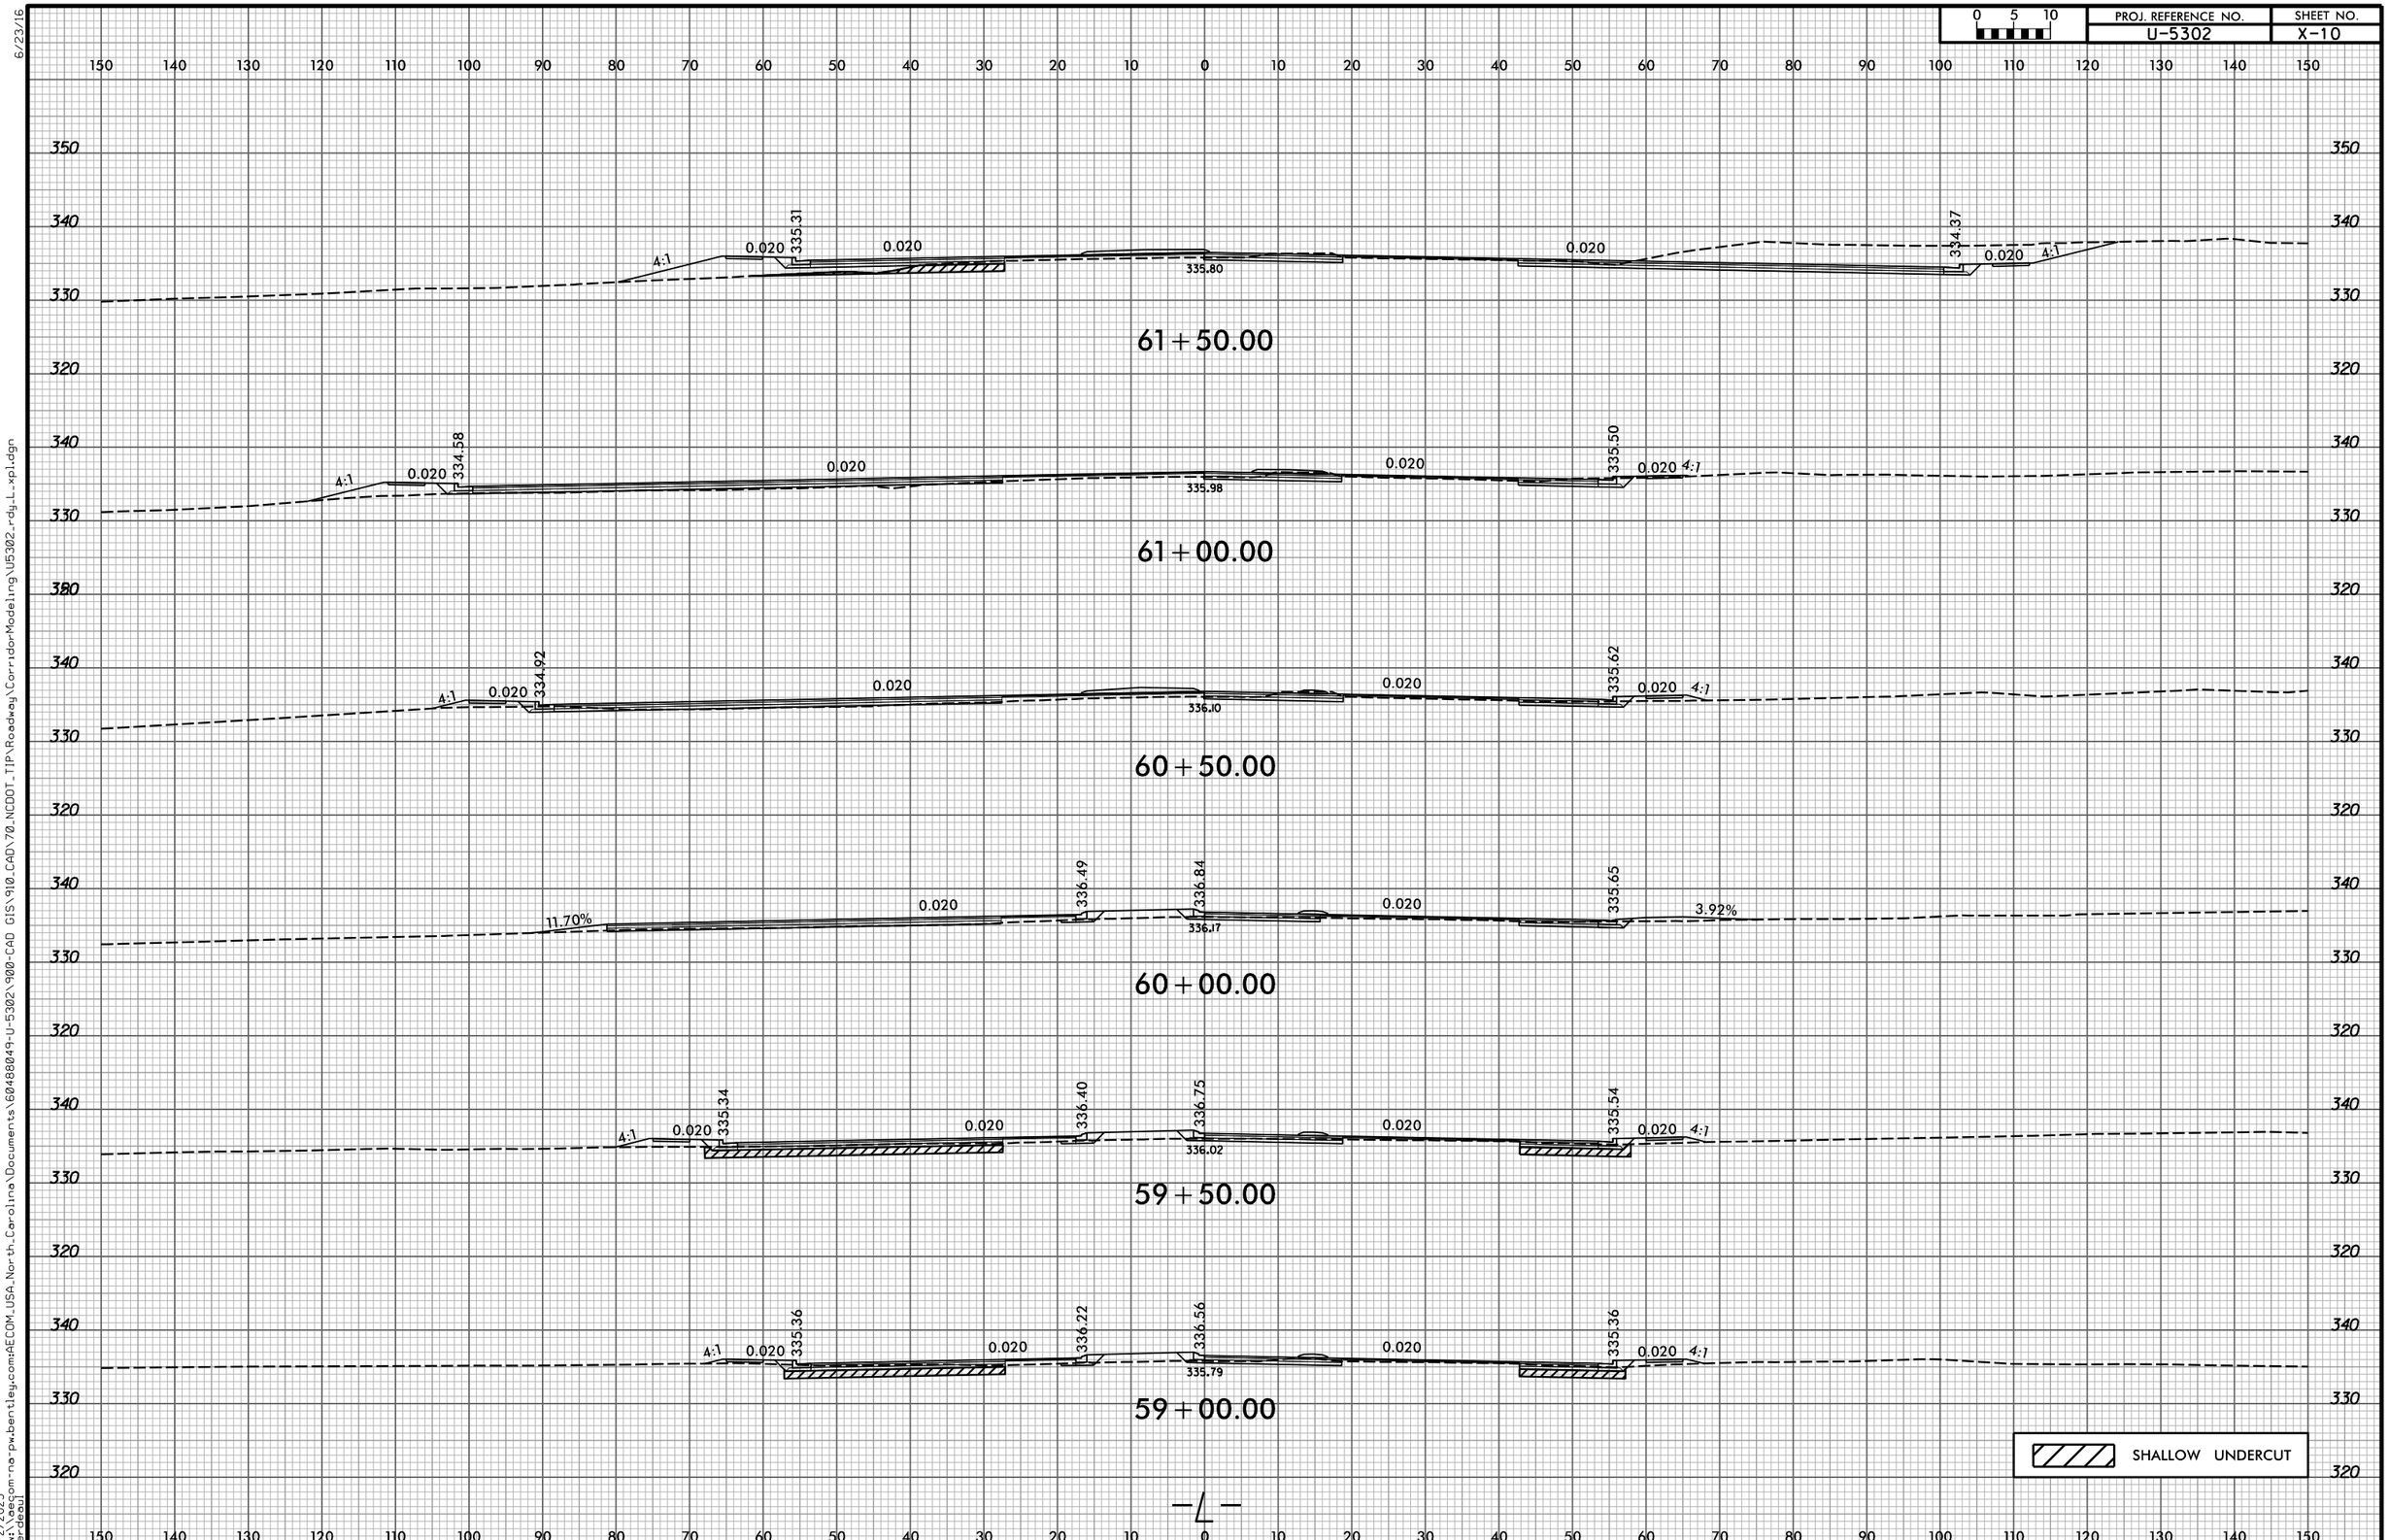

6/23/16

4/2/2025
12:12:20 pm
pw:\\aecom-na-pw.bentley.com:AECOM_USA_North_Carolina\Documents\60486049-U-5302\900-CAD GIS\910_CAD\70_NCDOT_TIP\Roadway\CorridorModeling\U5302_rdy_L_xpl.dgn
Ber-deul