PROJ. REFERENCE NO.	SHEET NO.
U-5302	X-14

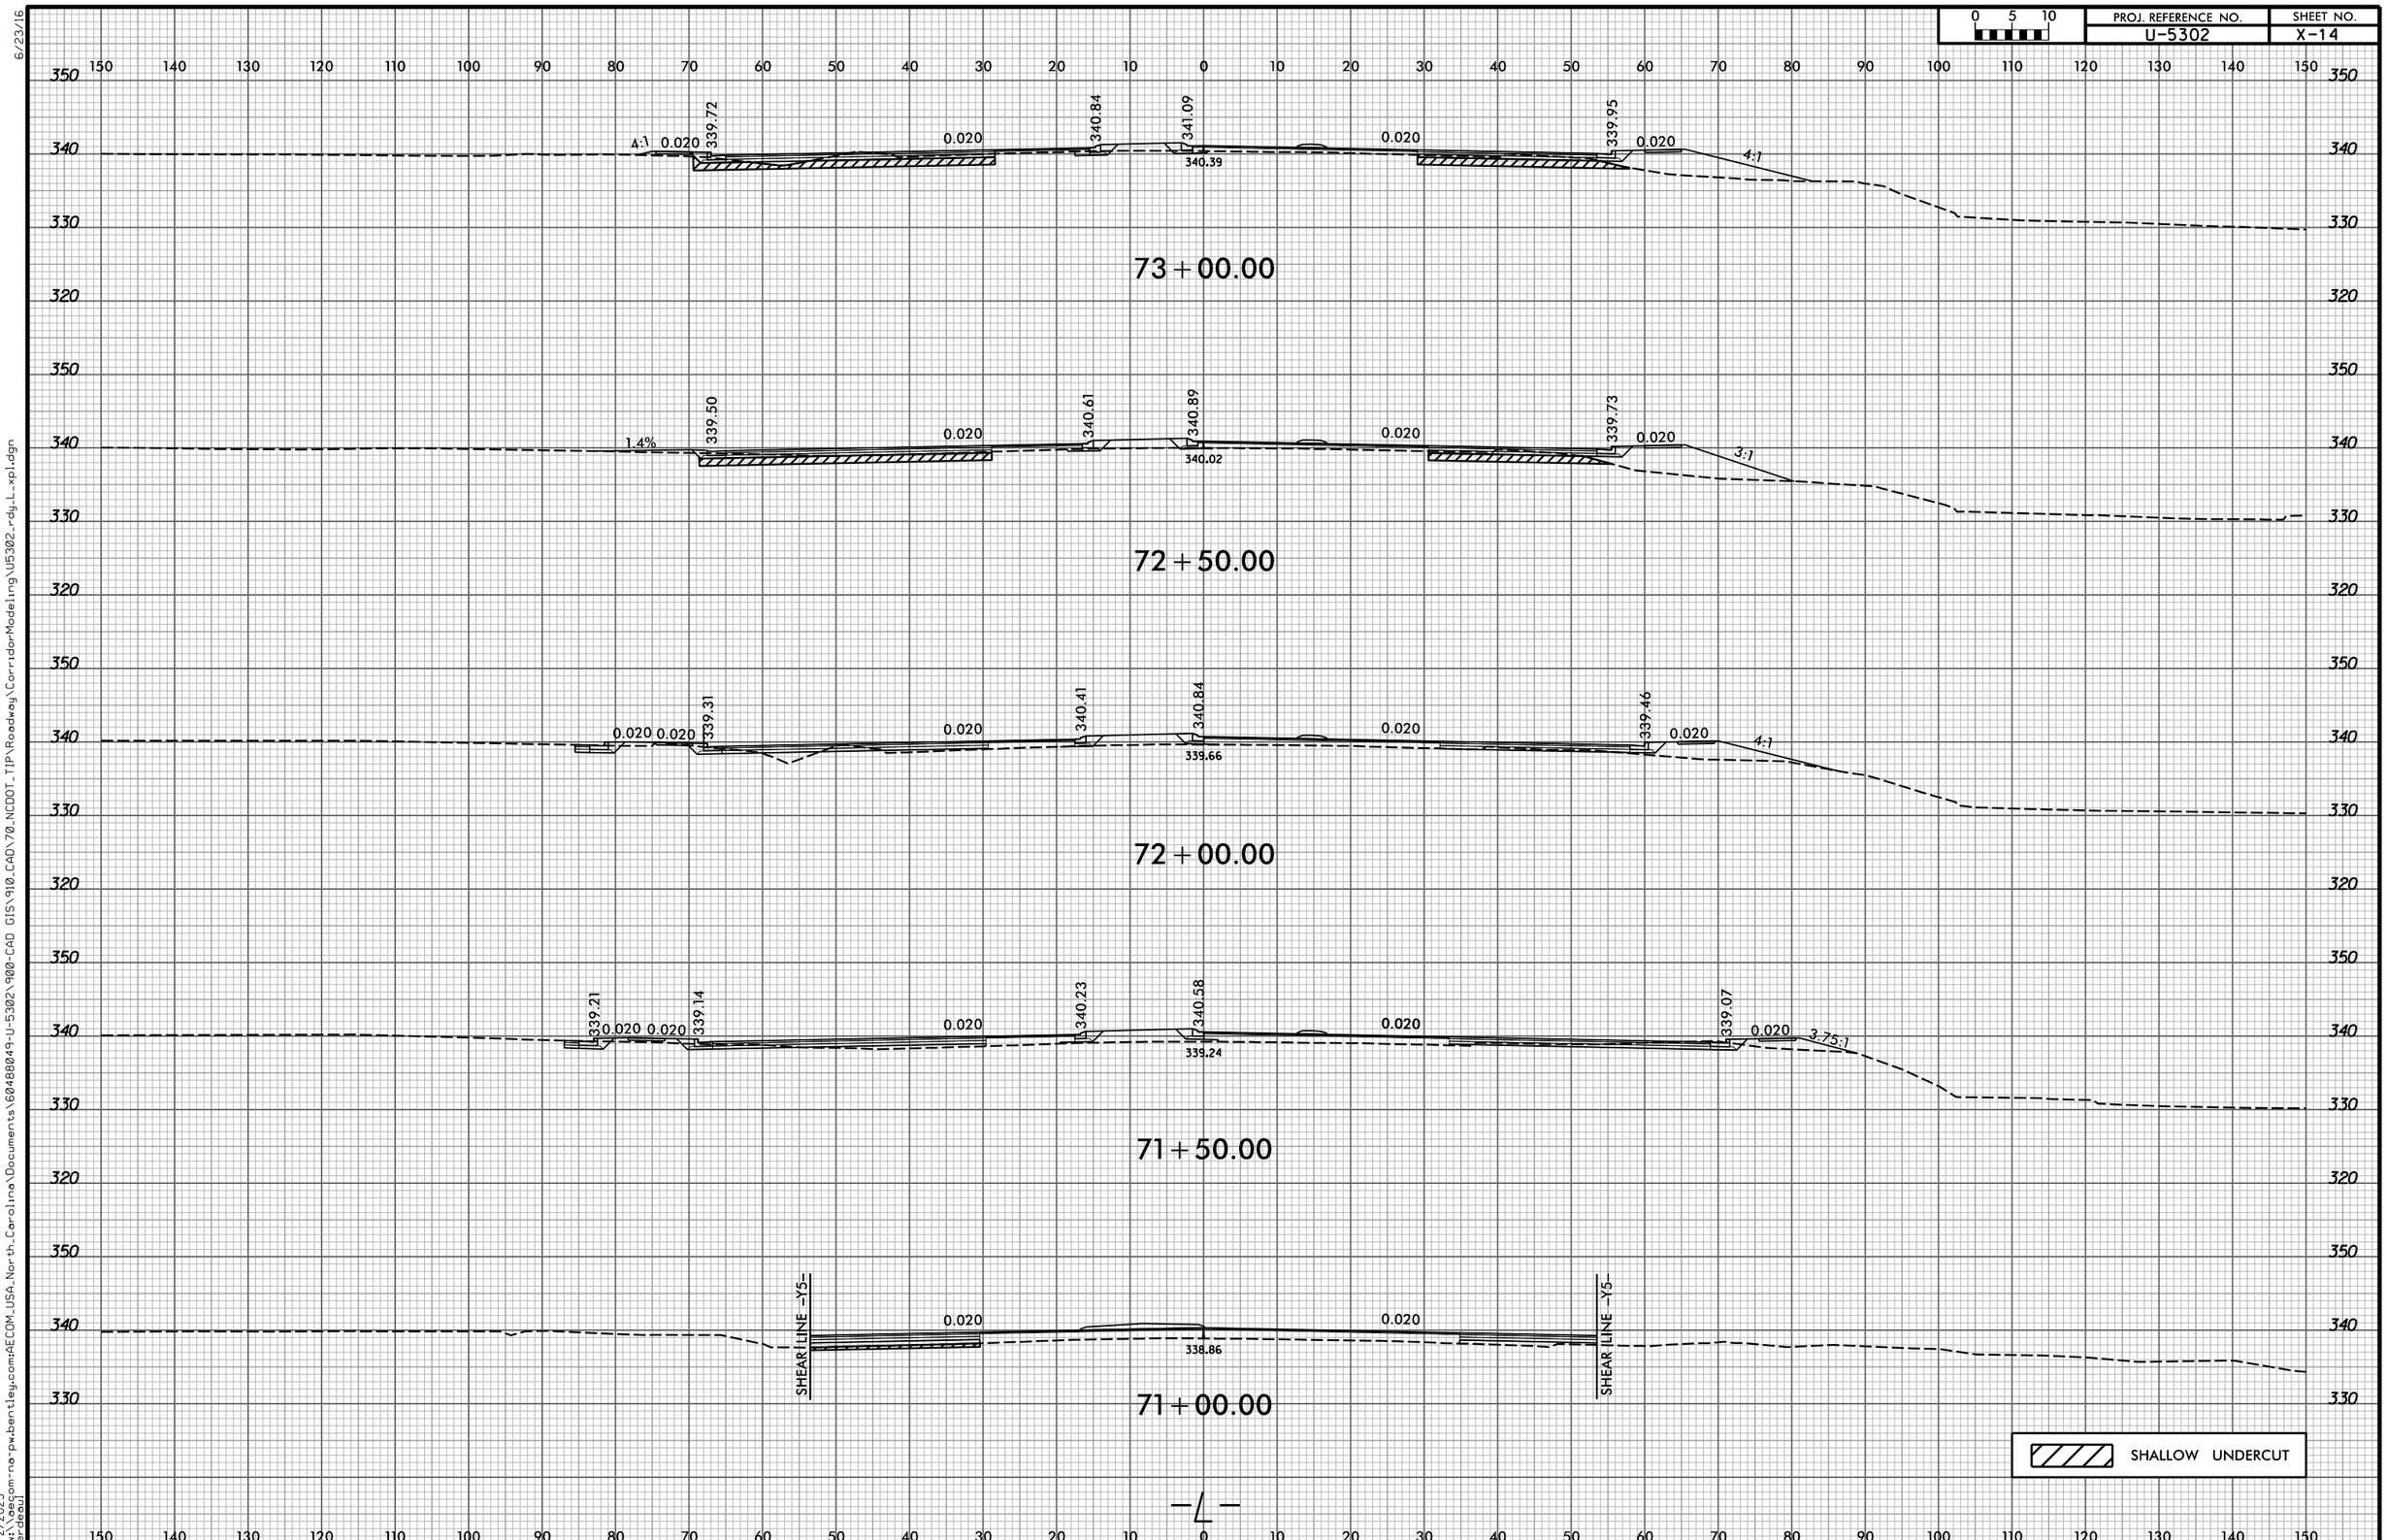

6/23/16

4/2/2025
aecom\ncdot\ncdot-pw.bentley.com:AECOM_USA_North_Carolina\Documents\60488049-U-5302\900-CAD GIS\910_CAD\70_NCDOT_TIP\Roadway\CorridorModeling\U5302_rdy_L_xpl.dgn
Bordeaux