PROJ. REFERENCE NO.	SHEET NO.
U-5302	X-27

0 2.5 5

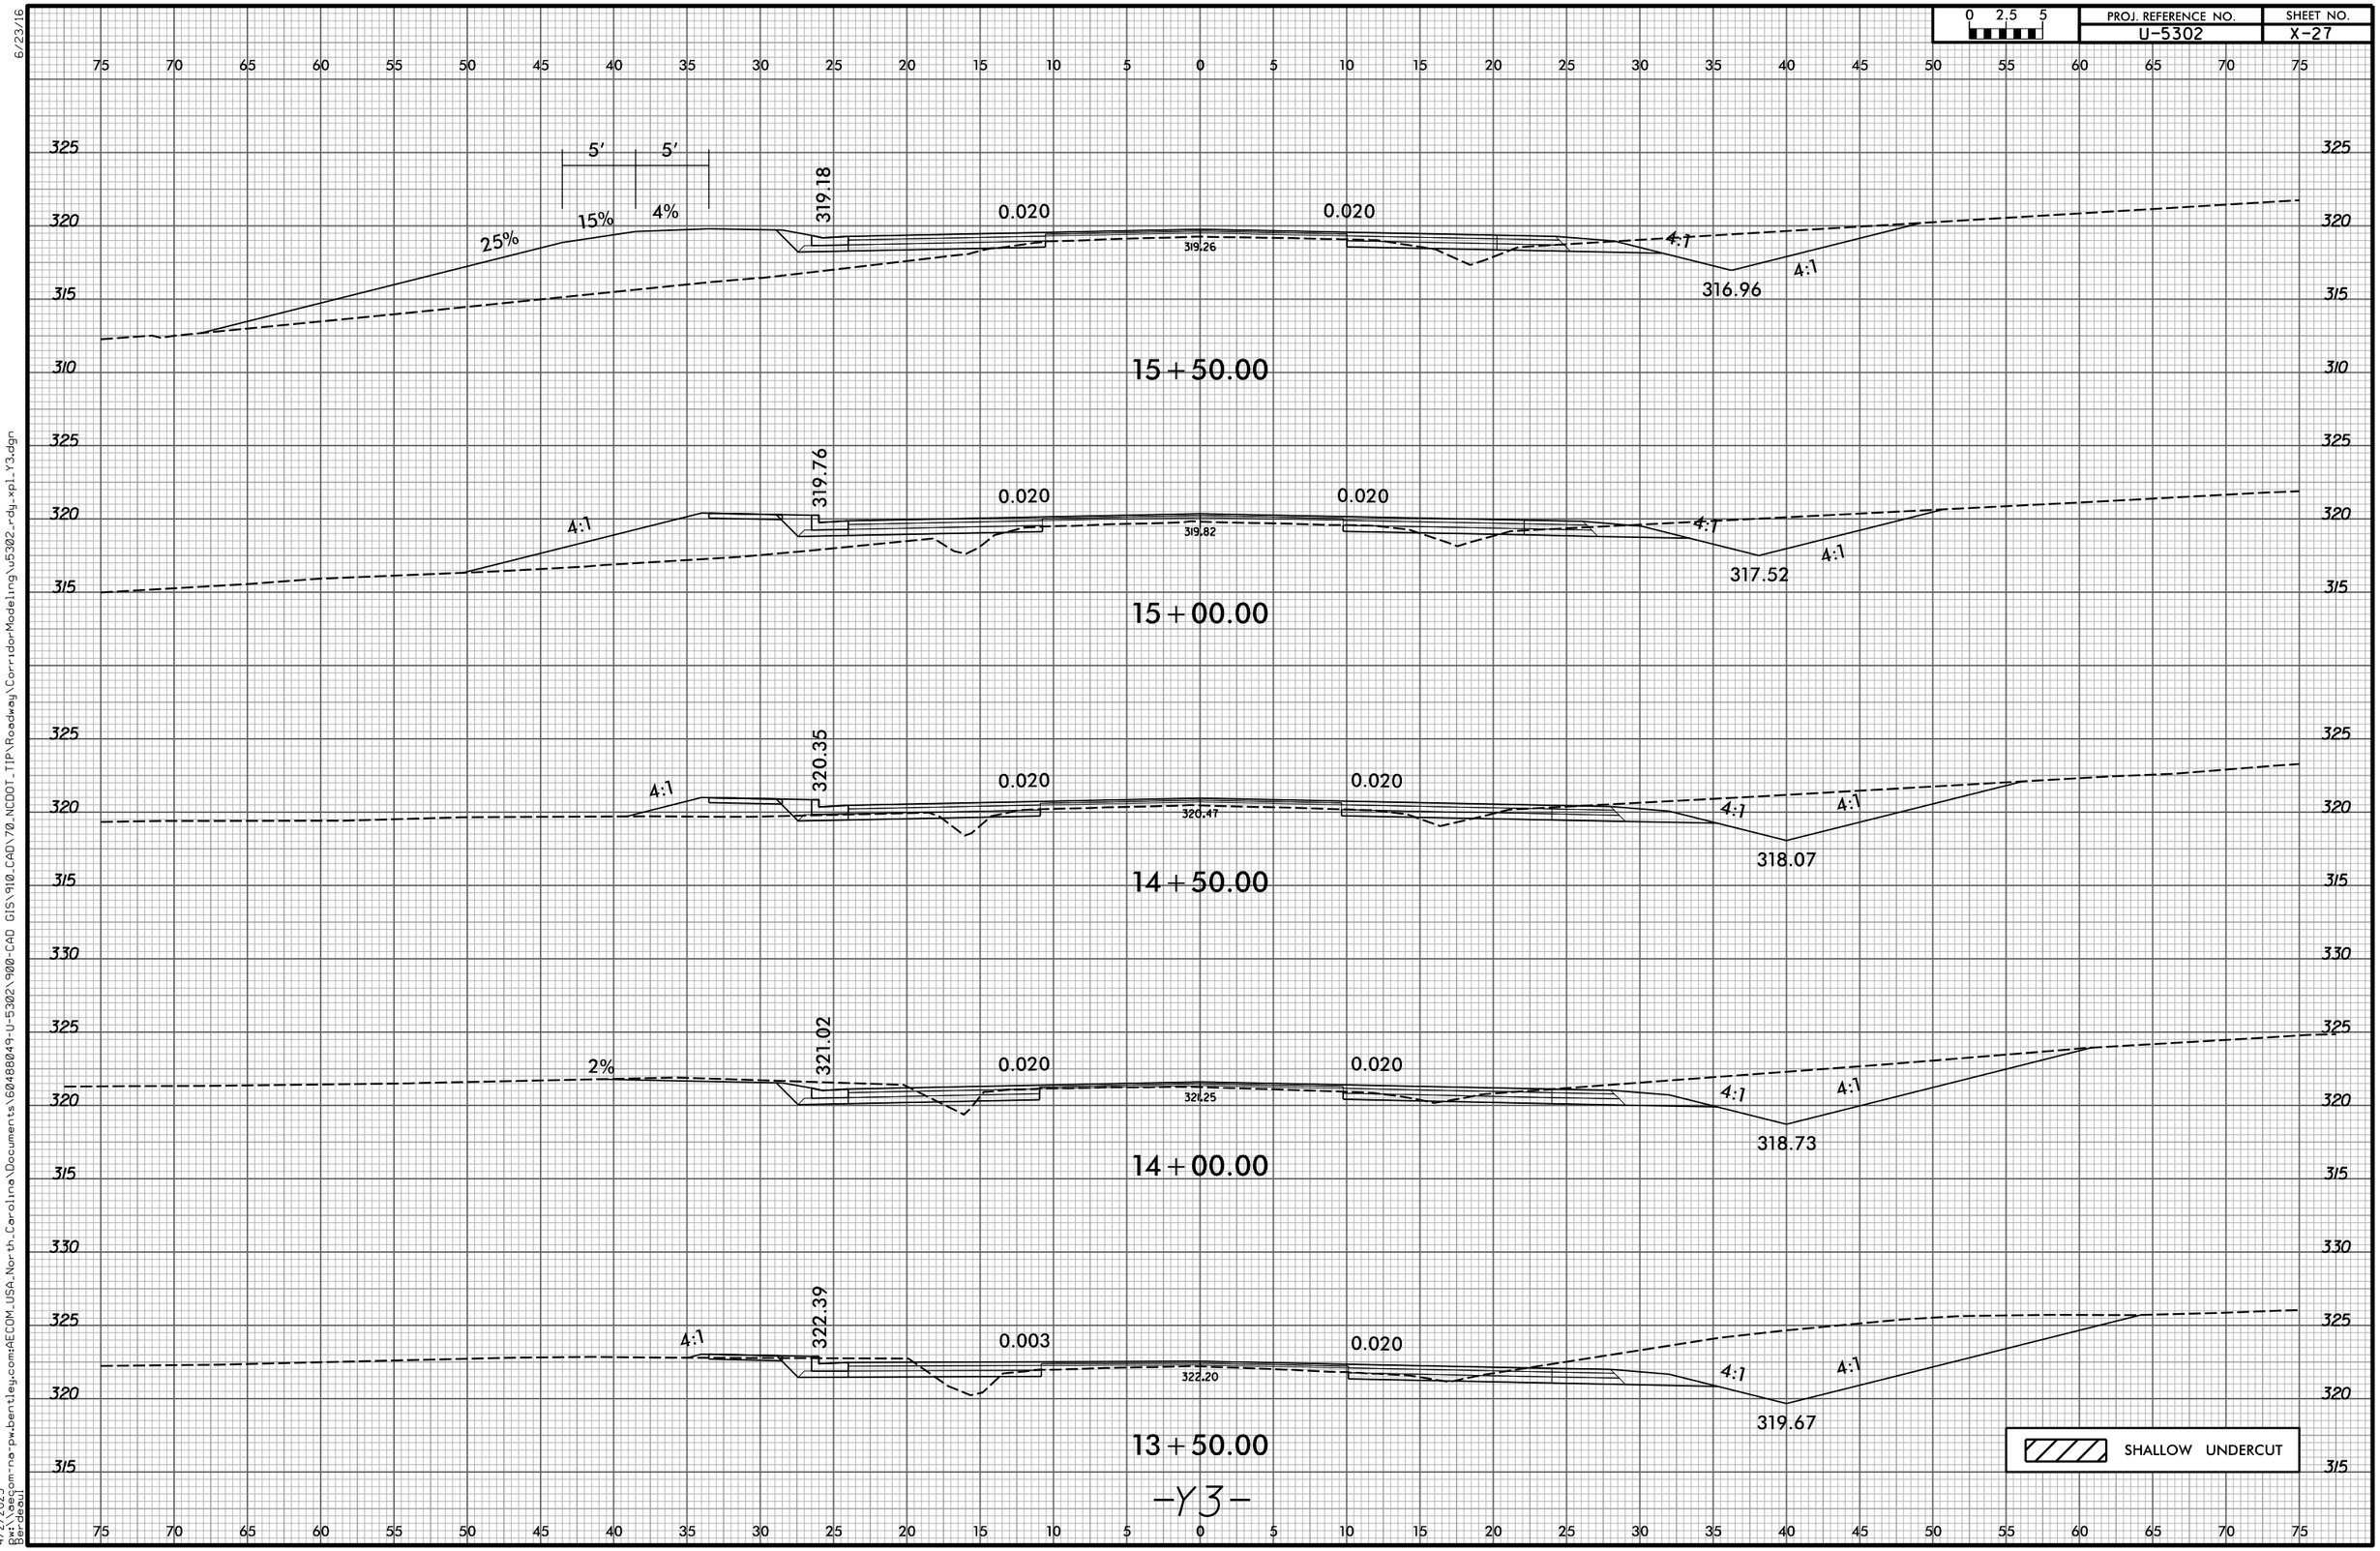

-Y3-

6/23/16

4/2/2025
12:12:20 pm
Ber-deul

\\pw-eu.com-na-pw.bentley.com:AECOM_USA_North_Carolina\Documents\60480049-U-5302\900-CAD GIS\910_CAD\70_NCDOT_TIP\Roadway\CorridorModeling\u5302_rdy_xpl_Y3.dgn