| PROJ. REFERENCE NO. | SHEET NO. |
|---|---|
| U-5302 | X-28 |

0 2.5 5

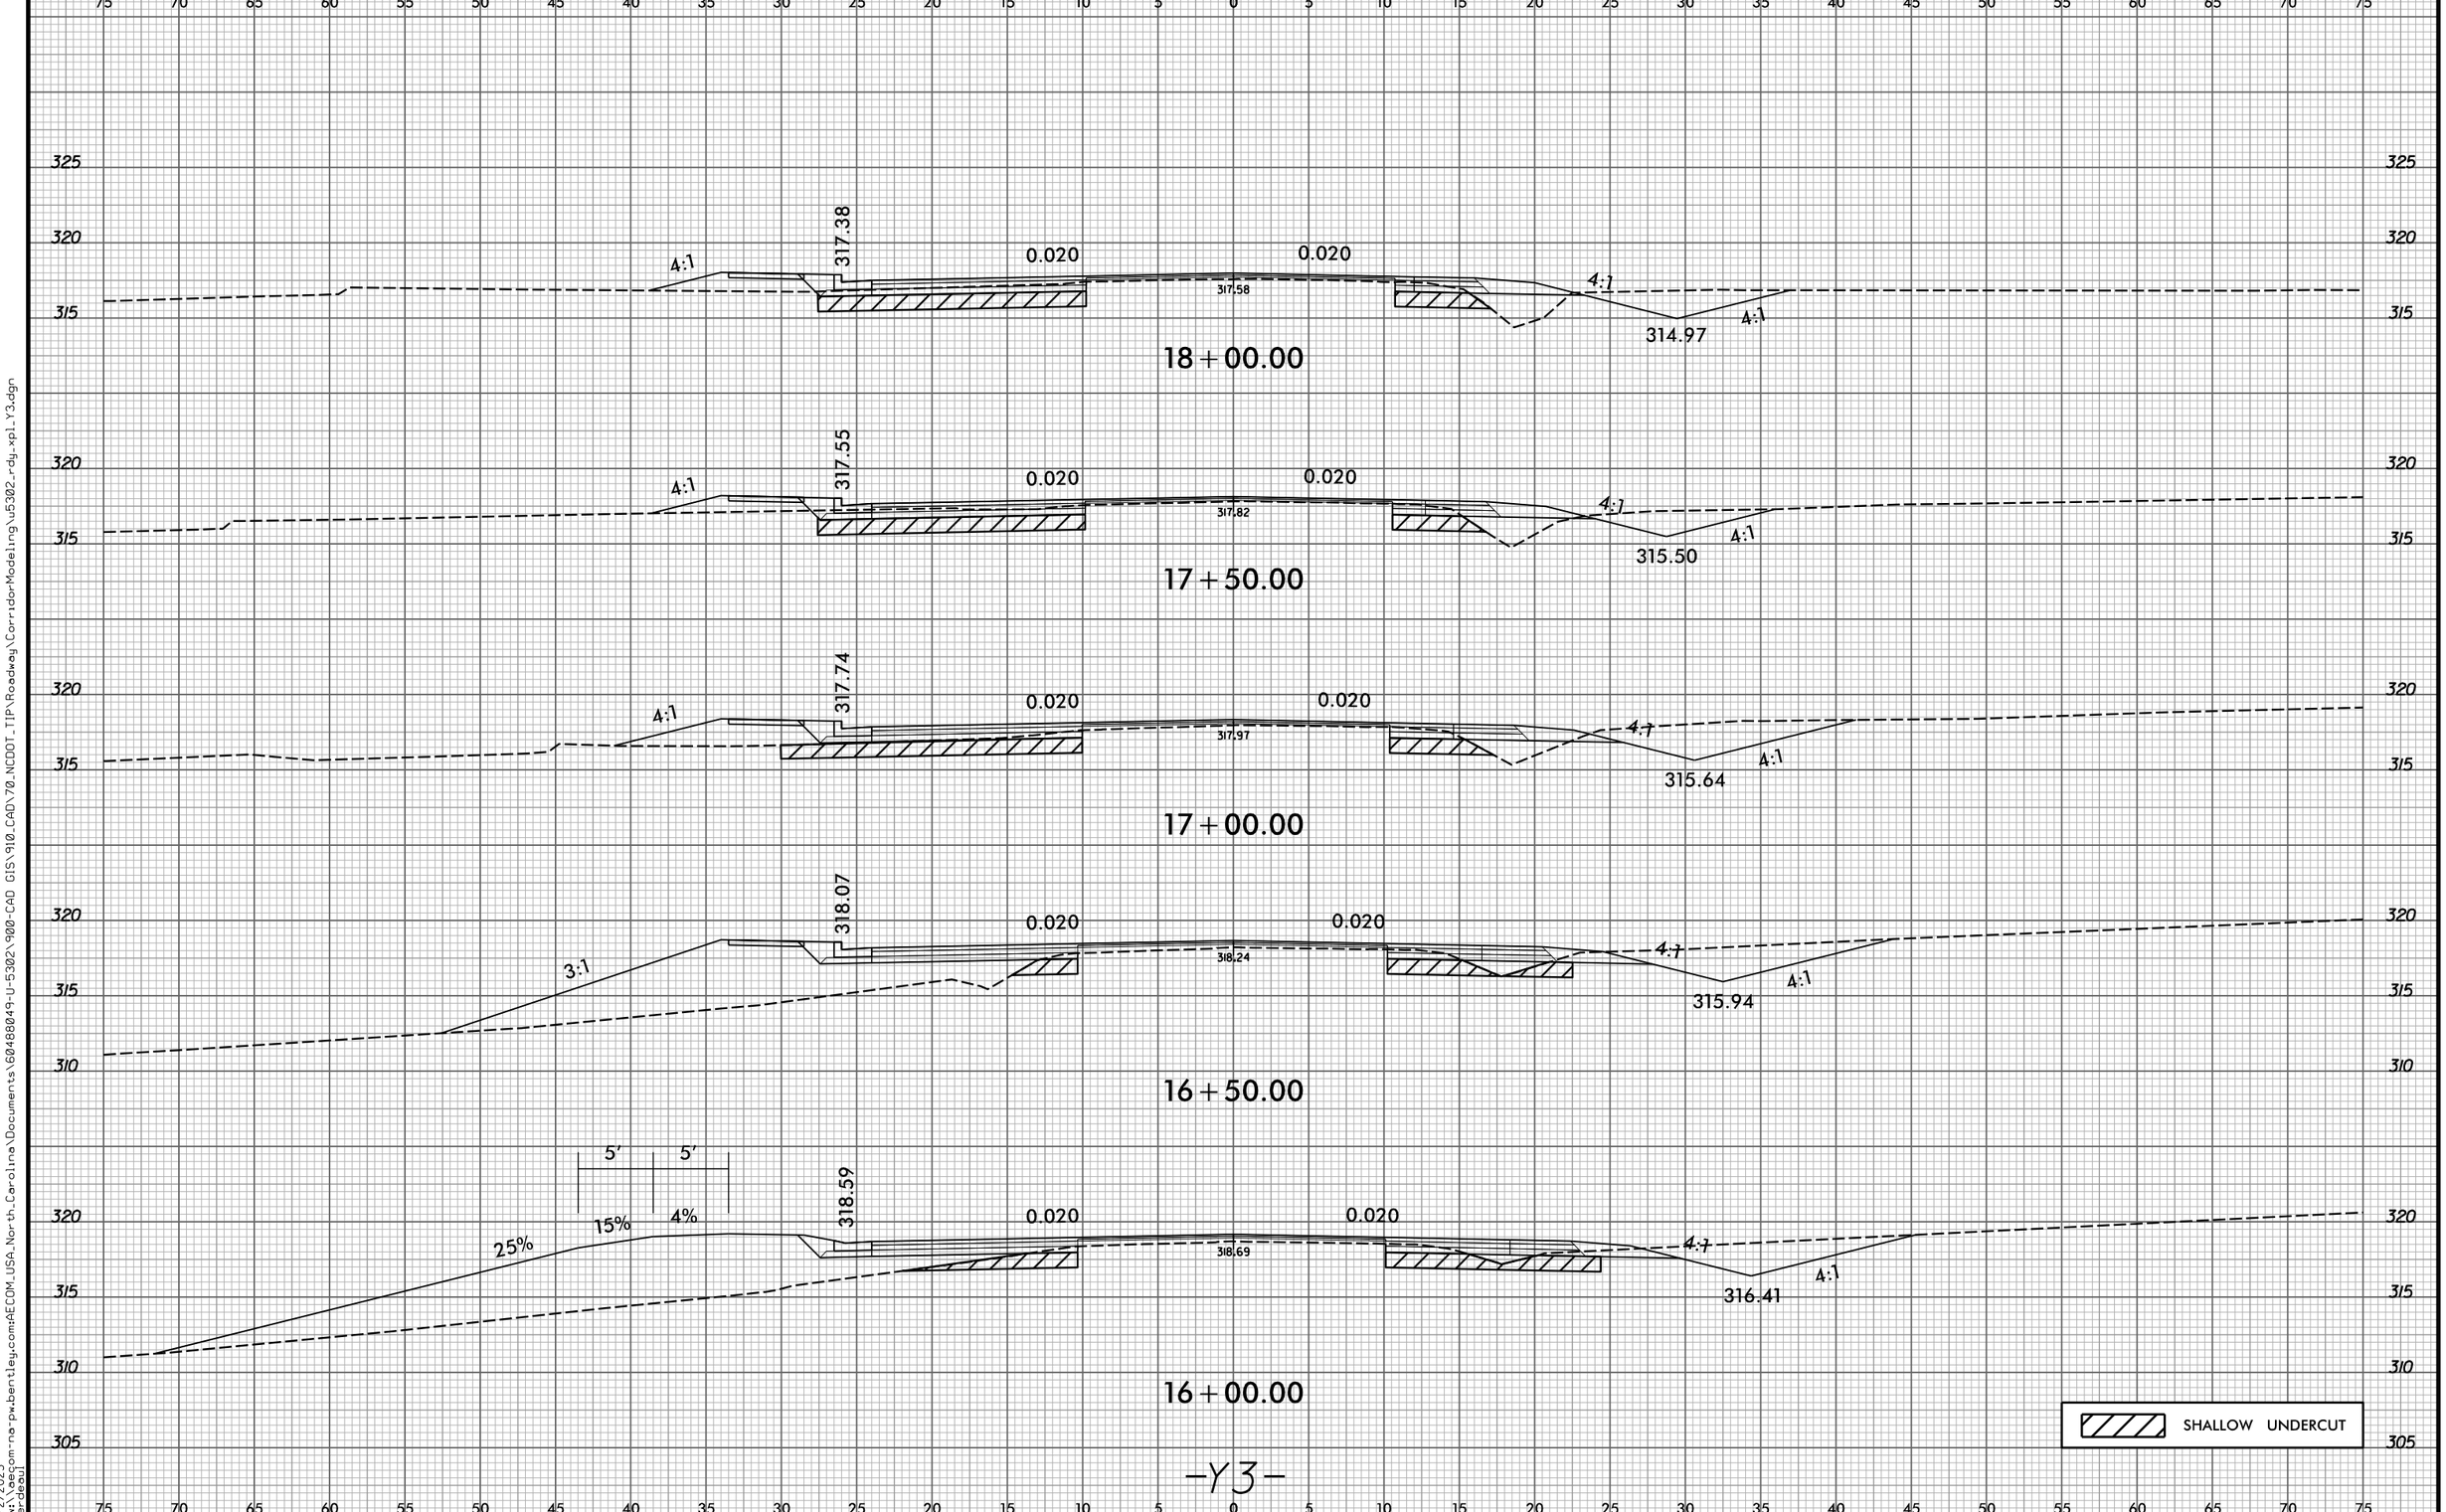


6/23/16

4/2/2025
12:12:20 pm
aecom-na-pw.bentley.com:AECOM_USA.North_Carolina\Documents\60480049-U-5302\900-CAD GIS\910_CAD\70_NCDOT_TIP\Roadway\CorridorModeling\u5302_rdy_xpl_Y3.dgn
Ber-deul